


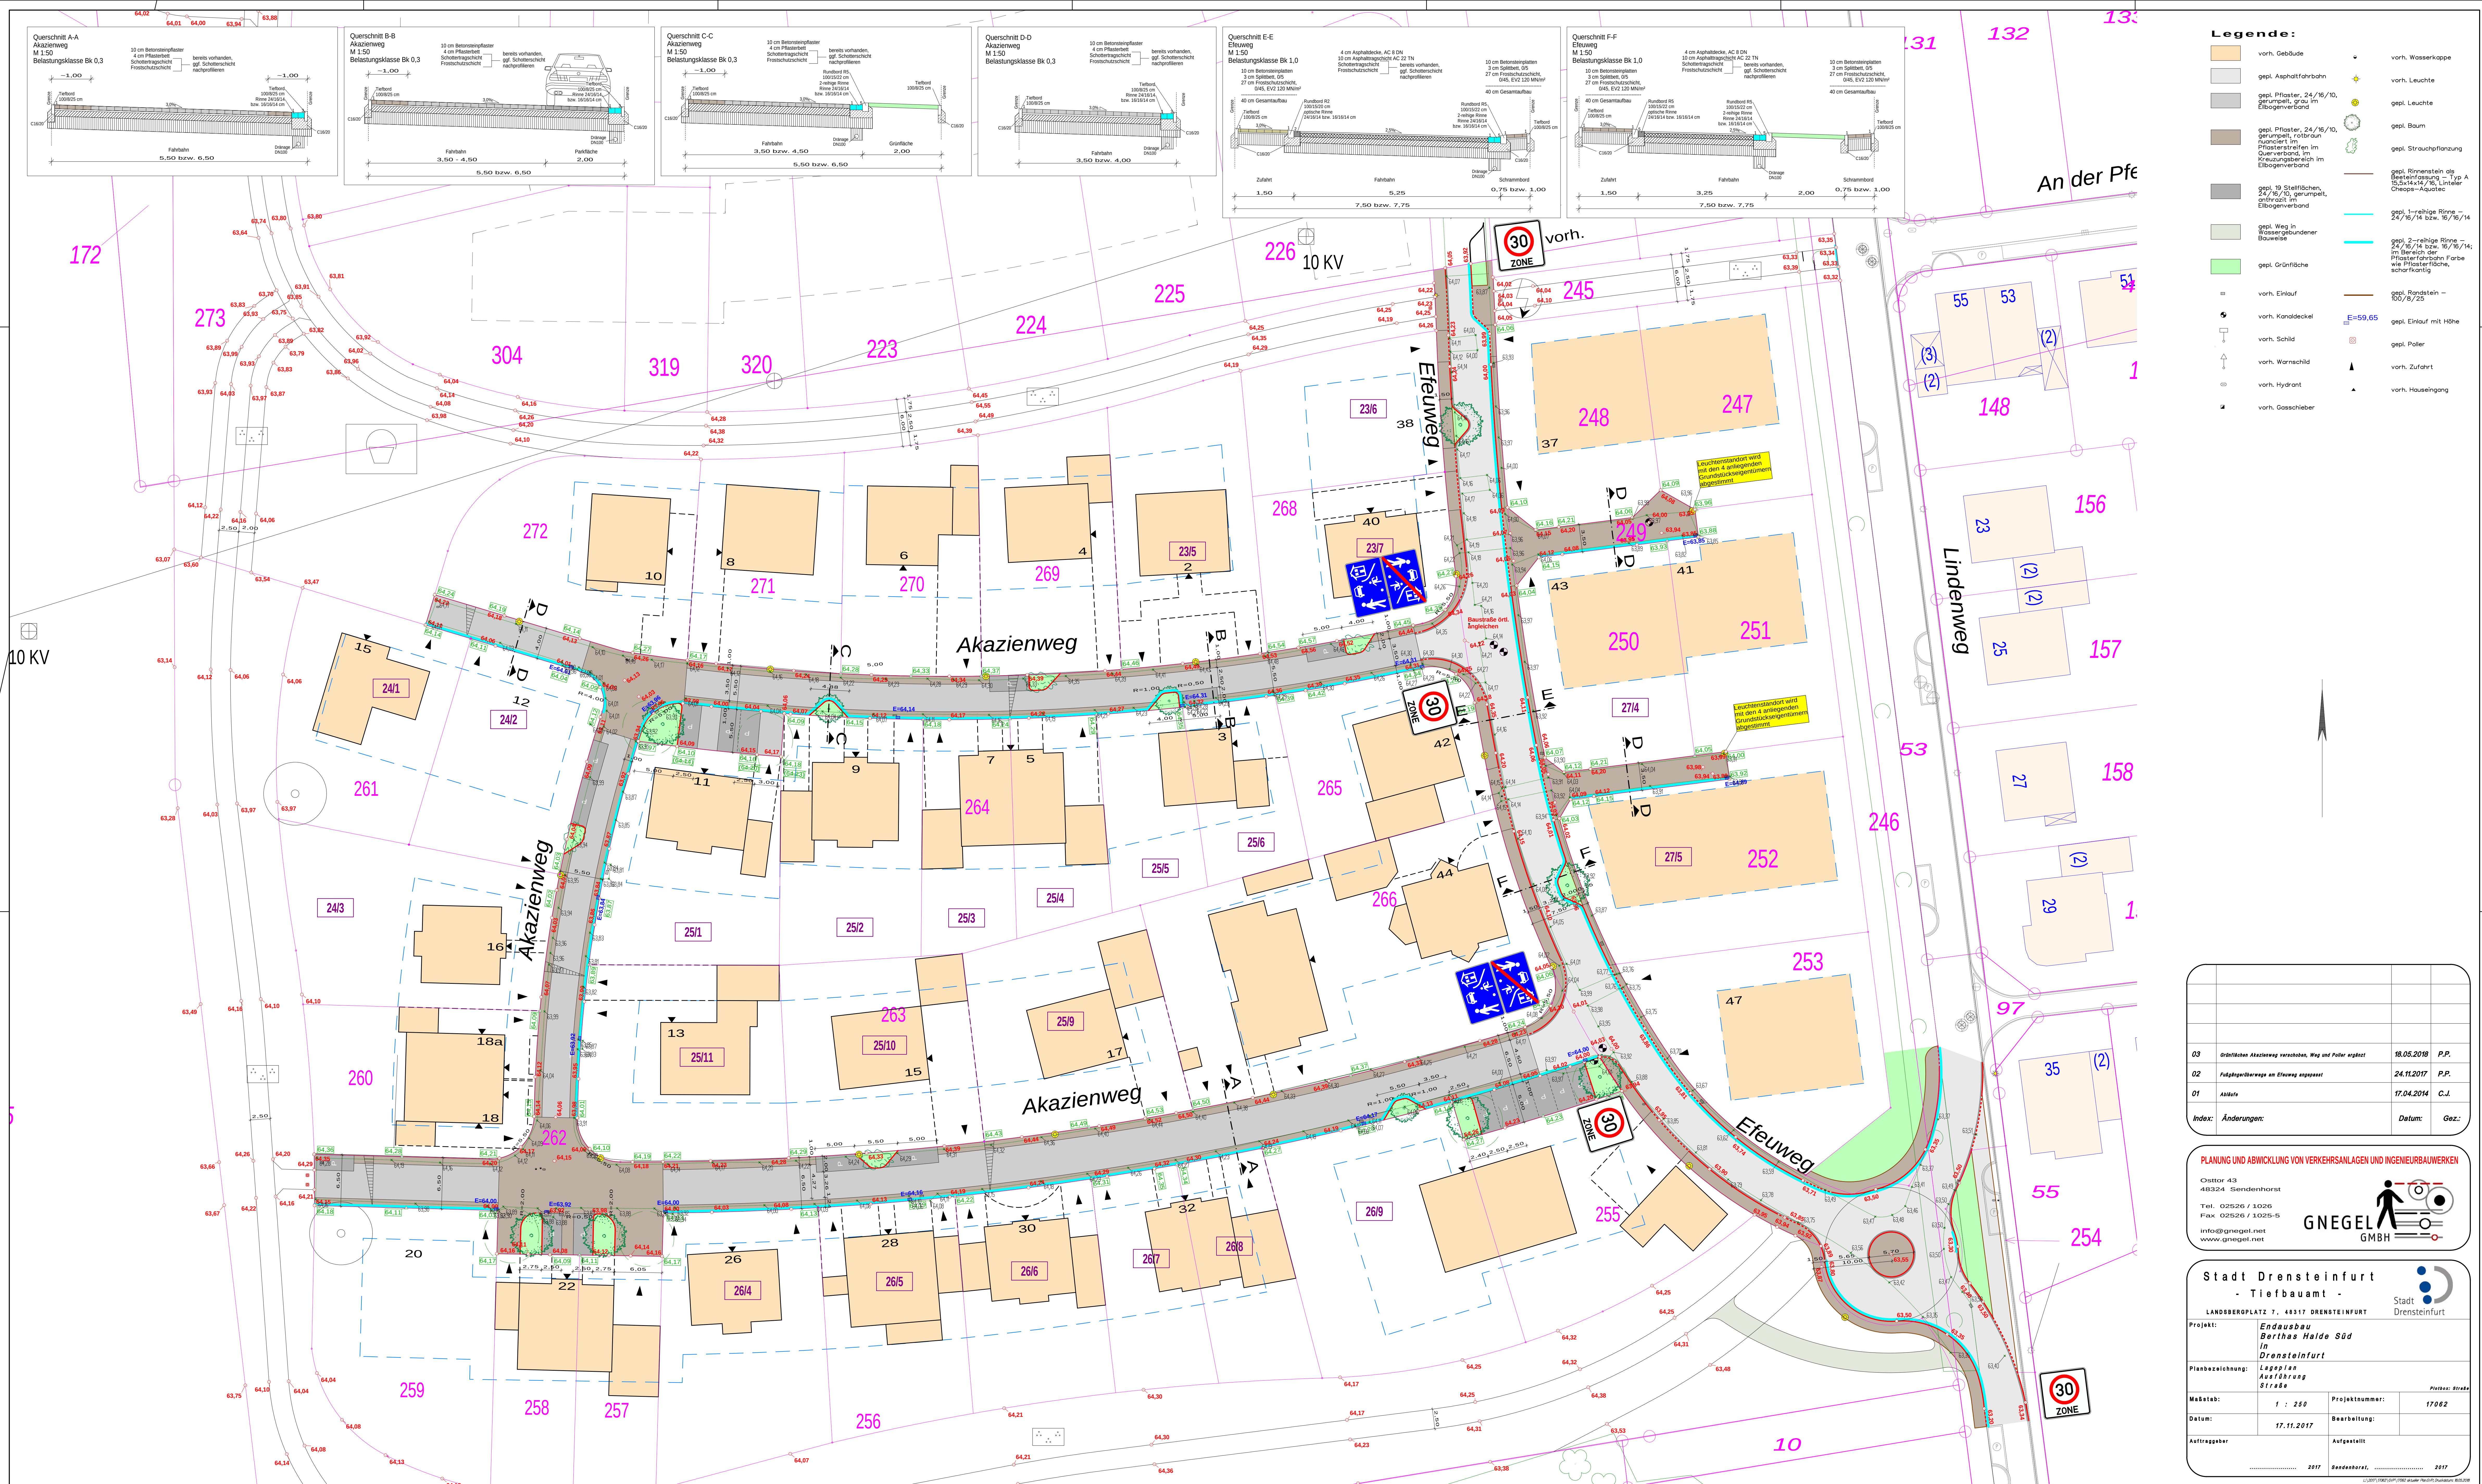

03	Gründliches Abschleppverbot, Weg und Poller angelegt	18.05.2018	P.P.
02	Folgebüchübergabe an Erbauer angepasst	24.11.2017	P.P.
01	Abläufe	17.04.2014	C.J.
Index:	Änderungen:	Datum:	Gez.:

PLANUNG UND ABWICKLUNG VON VERKEHRSANLAGEN UND INGENIEURBAUWERKEN

Osttor 43
48324 Sendenhorst

Tel. 02526 / 1026
Fax 02526 / 1025-5

info@gnegel.net
www.gnegel.net

GNEGEL
GMBH

The logo for GNEGEL GMBH features a stylized black silhouette of a person standing on a horizontal line. To the right of the figure is a target symbol consisting of concentric circles and a central bullseye. The company name 'GNEGEL' is written in large, bold, black capital letters, and 'GMBH' is written in smaller, bold, black capital letters below it.

Stadt Drensteinfurt

Projekt:	Endausbau Berthas Halde Süd in Drensteinfurt
----------	---

Planbezeichnung:	Lageplan Ausführung Straße	Plotbox: Straße
------------------	----------------------------------	-----------------

Maßstab:	1 : 250	Projektnummer:	17062
Datum:	17.11.2017	Bearbeitung:	

Auftraggeber	Aufgestellt
--------------	-------------