


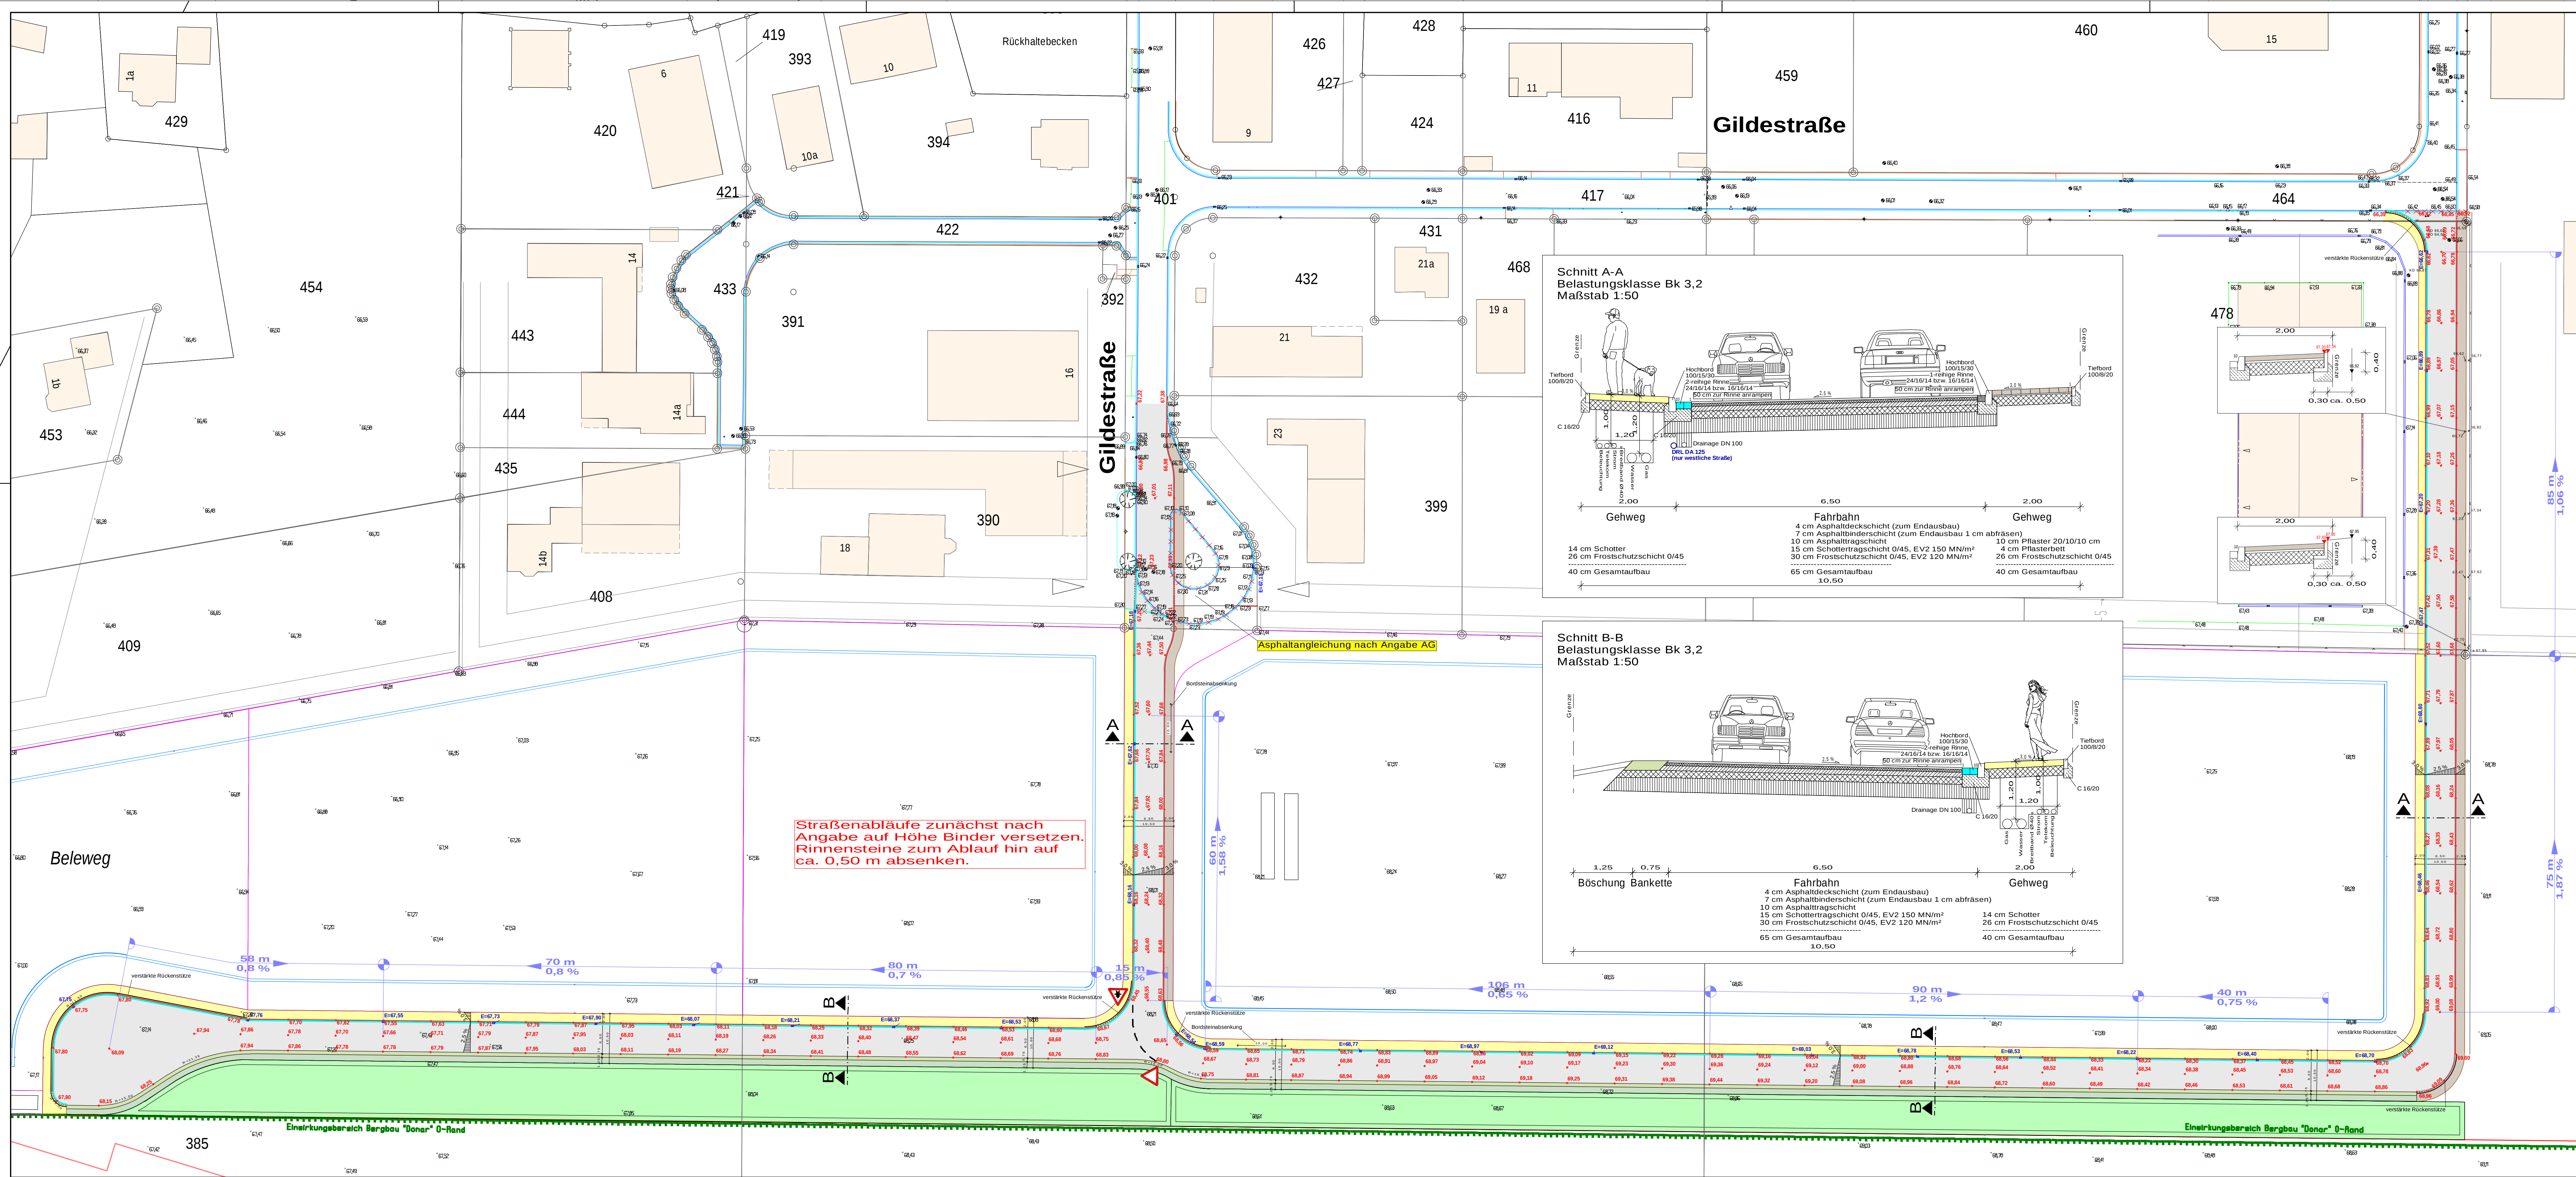

- Legende:**
- varh. Gebäude
 - gepl. Gebäude
 - gepl. Asphaltstraße
 - gepl. Gehweg (Schotter)
 - gepl. Gehweg (Pflaster)
 - gepl. Bankette
 - gepl. Böschung
 - gepl. Grünfläche
 - gepl. Hochbord
 - gepl. abgesenkter Bordstein
 - gepl. Tiefbordstein
 - gepl. Winkelstein
 - gepl. 1-reihige Rinne — 24/16/14 cm bzw. 16/16/14 cm
 - gepl. Kanadeckel
 - varh. Schild
 - varh. Wandschild
 - gepl. Leuchte
 - Entfällt
 - varh. Baum
 - gepl. Baum
 - varh. Höhe
 - gepl. Endausbündlinie
 - gepl. Straßenendausbündlinie an der Grundstücksgrenze, OK Randstein
 - E=59,65
 - gepl. Einläufe, werden alle zur Erschließung gesetzt
 - gepl. Poller

Zur Bauausführung freigeben

Schäfer

H. Schröder-Koppenstein

Index:	Änderungen:	Datum:	Gez.:
04	Vorführerlegung hinzugefügt	28.01.2020	P.P.
03	Höhenplanung an südlicher Straße geändert	27.02.2019	P.P.
02	Höhenplanung anpassen und Anbindung Bodern	21.01.2019	P.P.
8	Lagerveränderung bzw. Anpassung/ Korrektur Kataster (Grenzen)	07.11.2018	K. S.

PLANUNG UND ABWICKLUNG VON VERKEHRSANLAGEN UND INGENIEURBAUWERKEN

Osttor 43
48324 Sendenhorst

Tel. 02526 / 1026
Fax 02526 / 1025-5
info@gnegel.net
www.gnegel.net

GNEGEL
GMBH

Stadt Drensteinfurt
Tiefbauamt

LANDBERGERPLATZ 7, 48317 DRENSTEINFURT

Projekt: **Erweiterung Gewerbegebiet Viehfeld III in Drensteinfurt**

Planbezeichnung: **Legen Ausführend Straße**

Maßstab: **1 : 500**

Datum: **13.09.2018**

Auftraggeber: **2018 Sendenhorst**

Projektnummer: **17046**

Bearbeitung: **P. Pfeiffer**

Aufgestellt: **2018**