


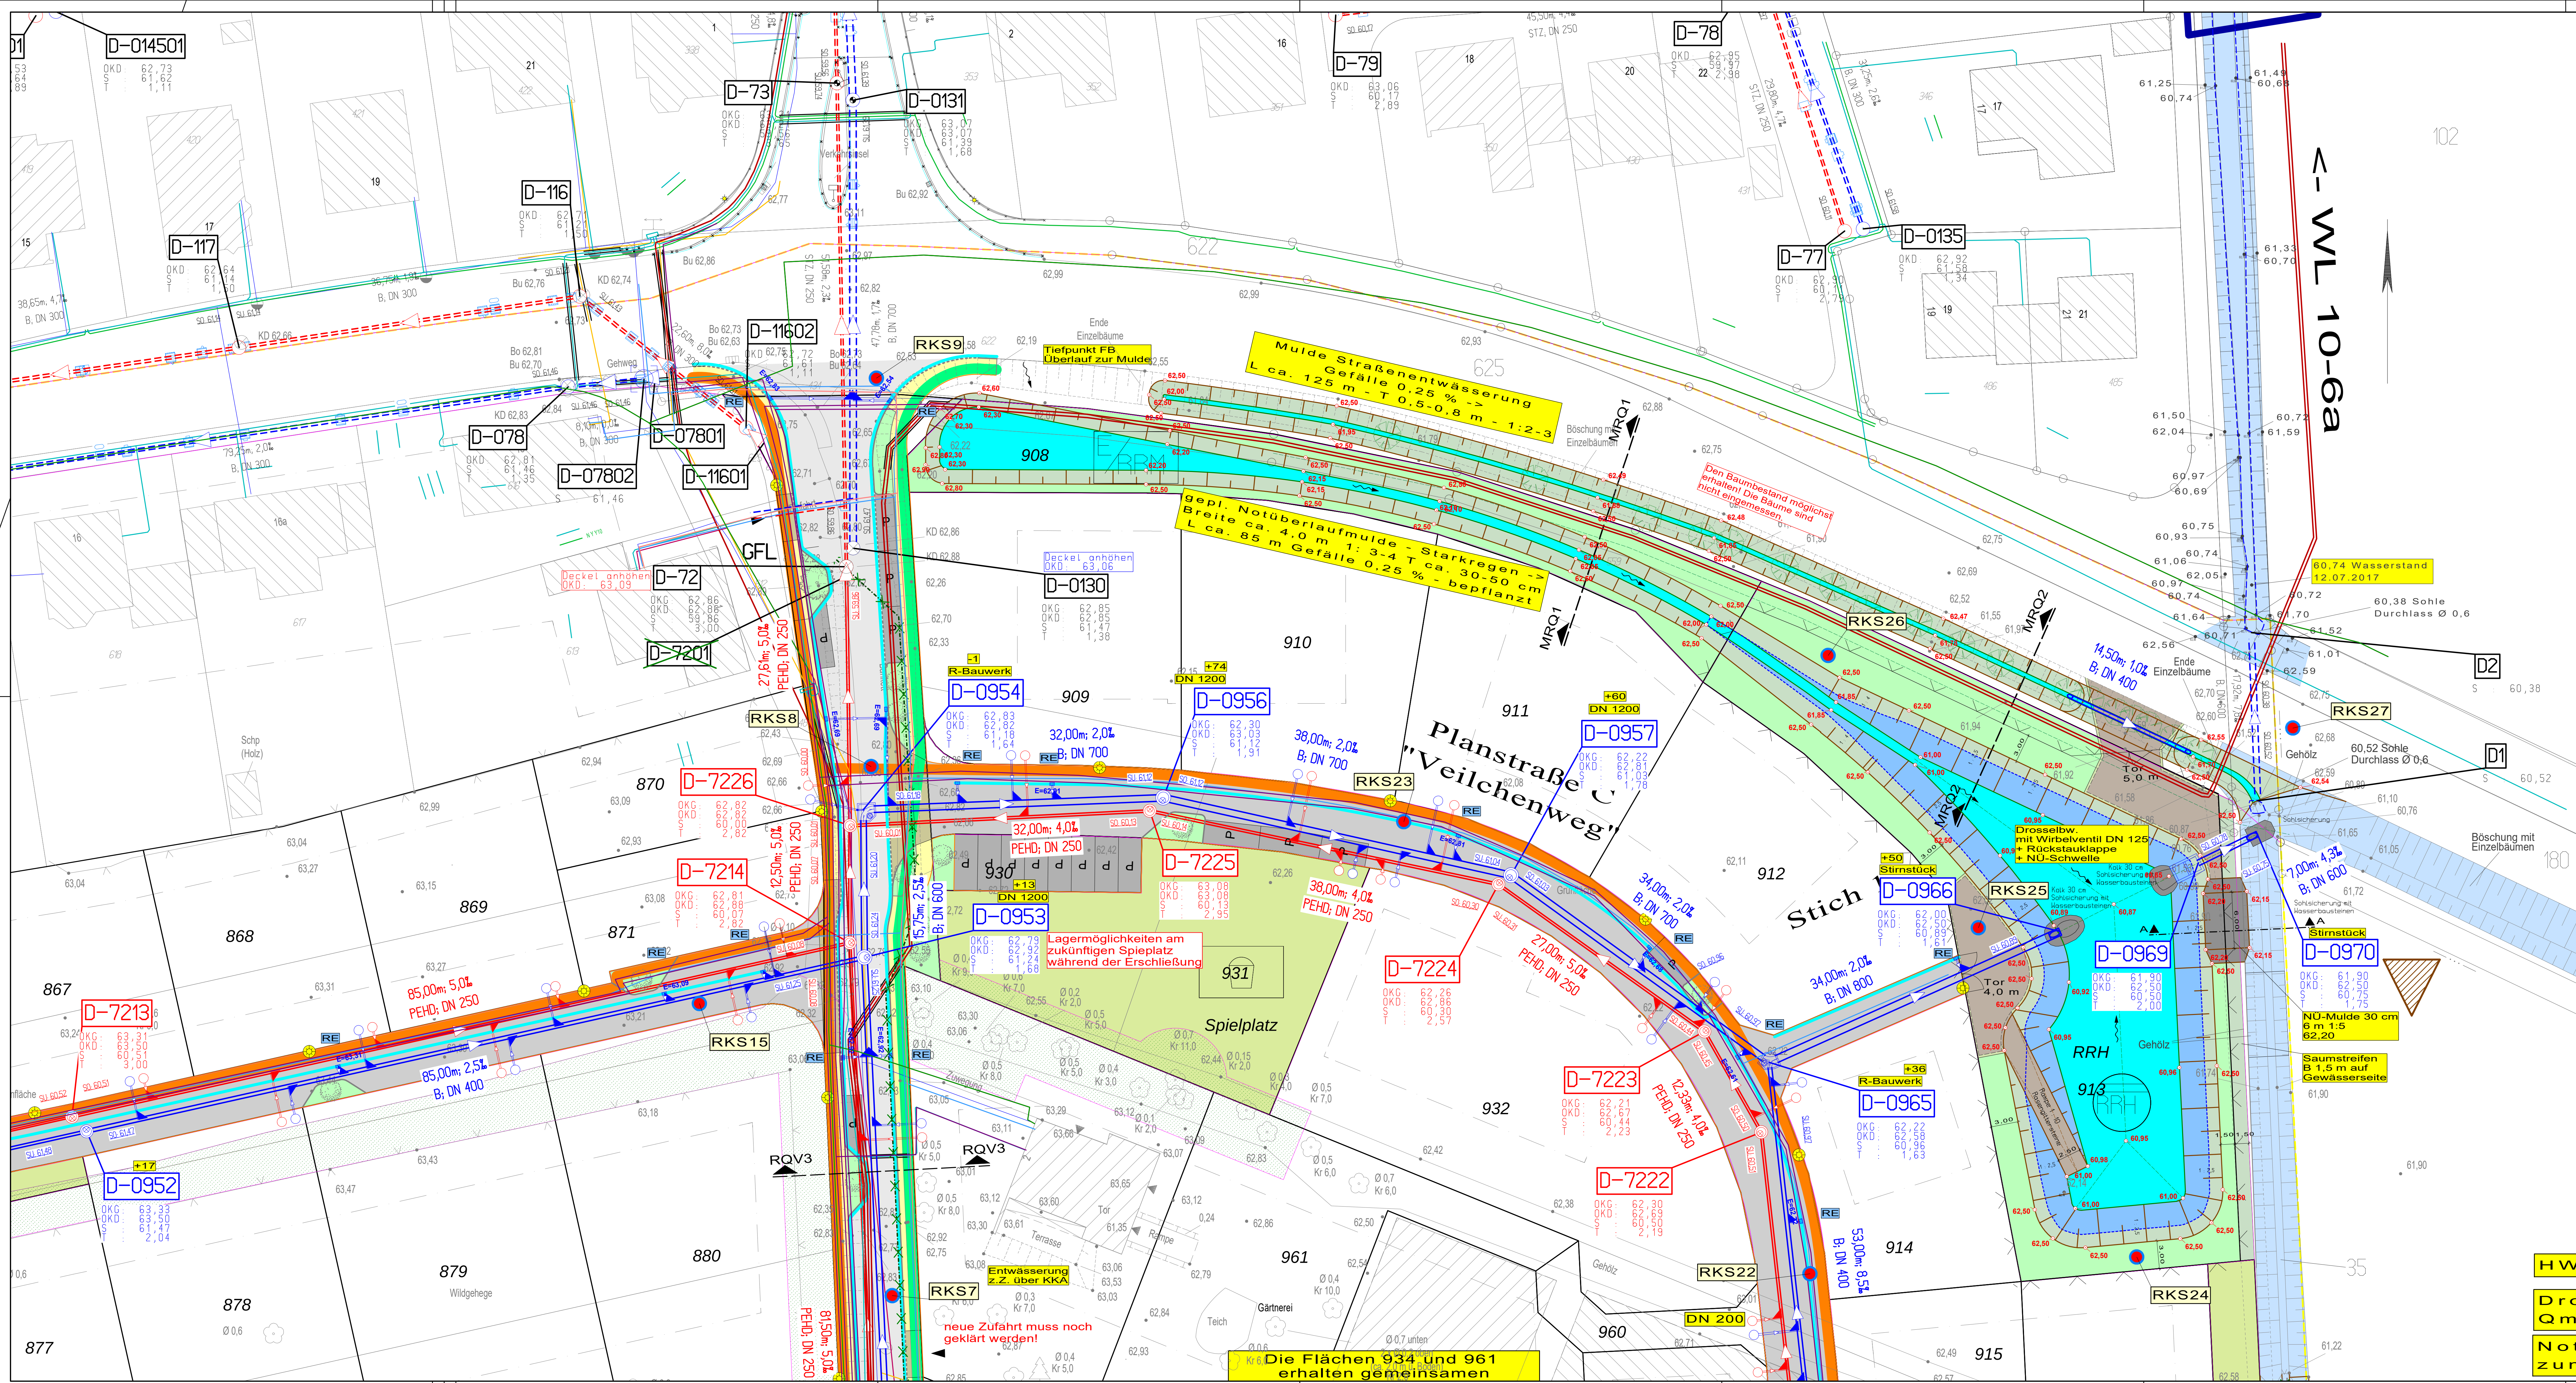

Legende:

	gepl. Grabensohle		gepl. R&K-Schacht
	gepl. Wasserspiegel		gepl. SH-Schacht
	gepl. Böschung		Schachthöhe
	gepl. Wasserbausteine		Schachtbezeichnung
	gepl. Mägelung - Schotter		Stützen
	vorh. R&K-Kanal		gepl. Relauf
	vorh. SH-Kanal		gepl. Rinne
	gepl. R&K-Kanal		vorh. Hydrant
	gepl. SH-Kanal		vorh. Gasschieber
	vorh. R&K-Anschlussleitung		vorh. Wasserkappe
	vorh. SH-Anschlussleitung		vorh. Gasleitung
	gepl. R&K-Anschlussleitung		vorh. Telekom-/Unimastleitung
	gepl. SH-Anschlussleitung		vorh. Stromleitung
	gepl. SH-Druckrohrleitung		vorh. Wasserleitung
	vorh. Druckrohrleitung entfällt		gepl. Versorgungsgrasse 2
	vorh. R&K-Kanal entfällt		vorh. RKS - Bodensenkung (Febr. 2018)
	gepl. Baustraße		
	vorh. Kanaldeckel		

Die Lage und Höhe aller Versorgungsleitungen liegen nicht genau fest. Die dargestellten Leitungen beruhen auf Plänen, die von den Versorgungsunternehmen zur Verfügung gestellt wurden. Die Darstellung ist somit unverbindlich.
Die genaue örtliche Lage u. Höhe muss durch Herstellung von Quergräben unter Hinzuziehung zuständigen Fachpersonals ermittelt werden.
Die Darstellung ist unverbindlich, es besteht kein Anspruch auf Vollständigkeit.

Index: Änderungen:			
02	HA-Anschlüsse aktualisiert	11.03.2020	A.B.
01	HA-Anschlüsse ergänzt bzw. angepasst	14.02.2020	C.J.
		Datum:	Gez.:

PLANUNG UND ABWICKLUNG VON VERKEHRSANLAGEN UND INGENIEURBAUWERKEN

Osttor 43
48324 Sendenhorst
Tel. 02526 / 1026
Fax 02526 / 1025-5
info@gnegel.net
www.gnegel.net

Stadt Drensteinfurt Tiefbauamt		 Stadt Drensteinfurt	
LANDSBERGPLATZ 7 · 48317 DRENSTEINFURT			
Projekt:	B-Plan Nr. 1.40 "Blumenstraße" Drensteinfurt		
Planbezeichnung:	Lageplan - Blatt 1 von 3 Kanal Ausführung		
Maßstab:	1 : 250	Projektnummer:	13104
Datum:	17.05.2018	Bearbeitung:	
Auftraggeber	Aufgestellt		
..... 2018		Sendenhorst, 2018	

HW
Dro
Qm
Not
zun