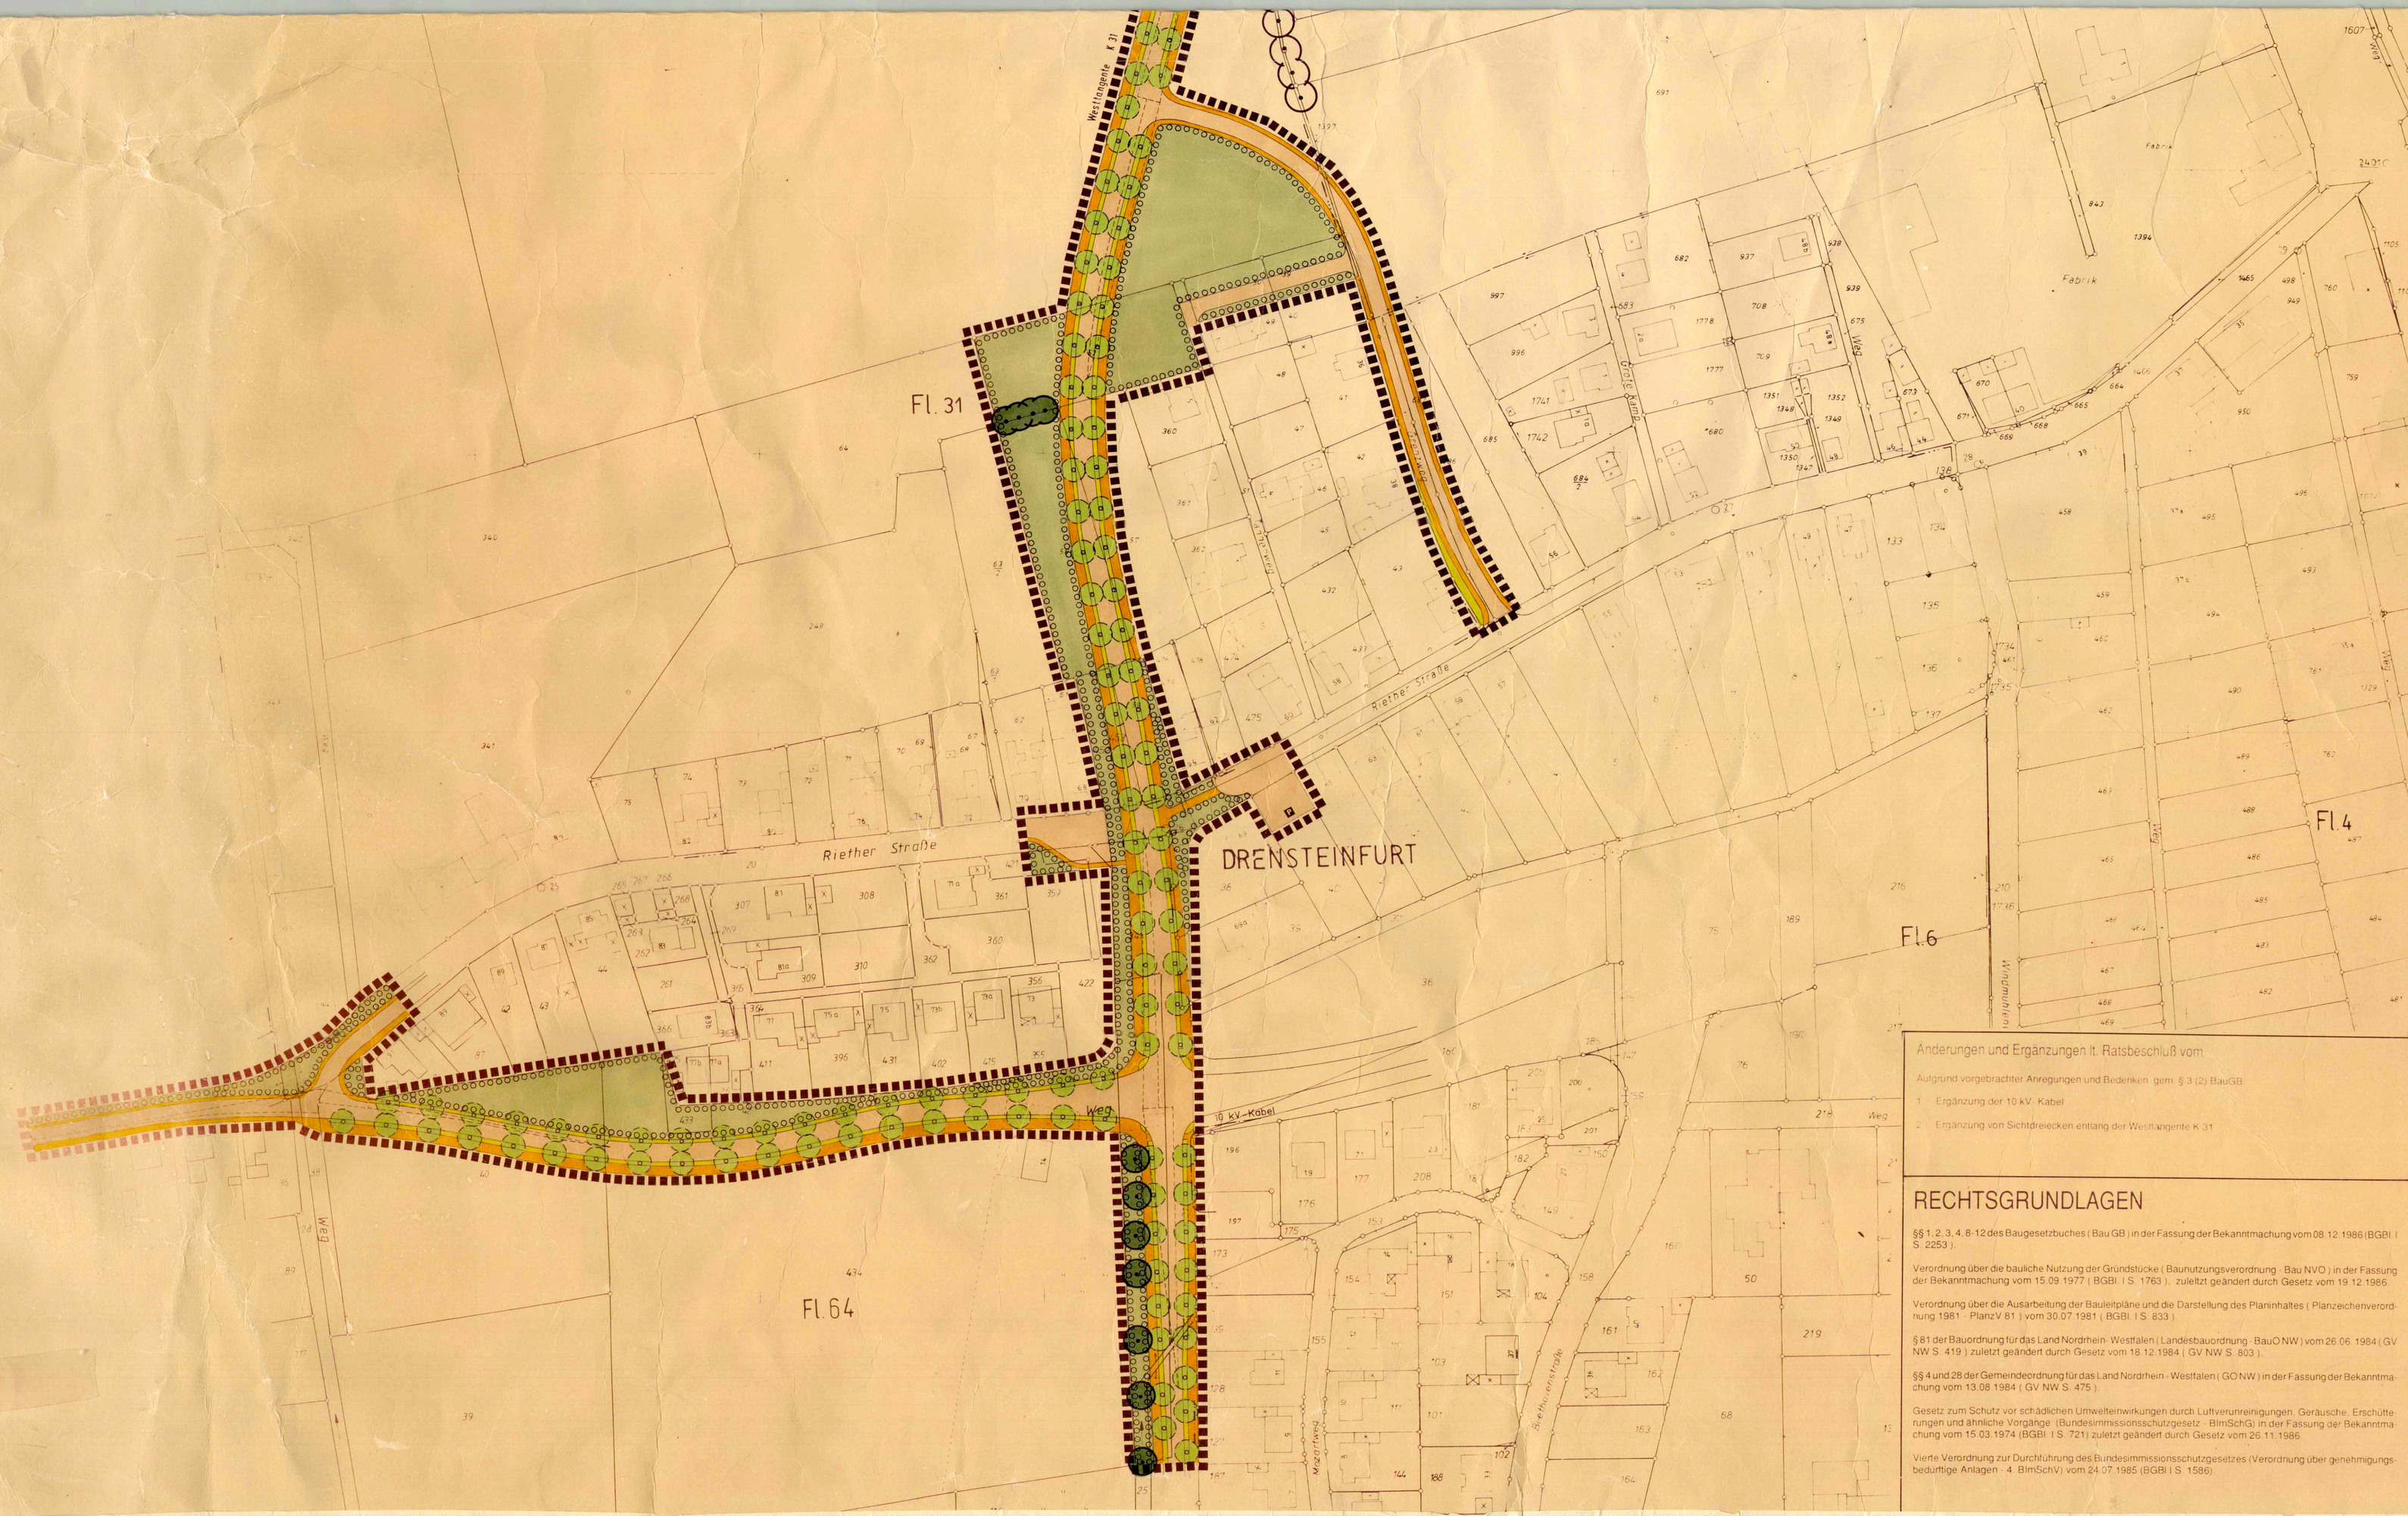

1986 (BGBl. I S. 2253) beschlossen, diesen Bebauungsplan - Entwurf mit Begründung - öffentlich auszulegen.

Drensteinfurt, den 11. Mai 1988

Bürgermeister — Ratsmitglied — Schriftführer

Dieser Bebauungsplan - Entwurf mit Begründung - hat nach § 3 Abs. 2 des Baugesetzbuches in der Fassung vom 08.12.1986 (BGBl. I S. 2253) in der Zeit vom 5. Sept. 1988 bis 4. Oktober 1988 einschließlich zu jedermanns Einsicht öffentlich ausgelegen.

Drensteinfurt, den 4. Okt. 1988

Stadtdirektor

Der Rat der Stadt hat am 17. Nov. 1988 nach § 10 des Baugesetzbuches in der Fassung vom 08.12.1986 (BGBl. I S. 2253) diesen Bebauungsplan als Satzung beschlossen.

Drensteinfurt, den 17. Nov. 1988

Bürgermeister — Ratsmitglied — Schriftführer

Unter Bezugnahme auf meine Verfg. vom 27.1.1989 Az.: 35.2.1.62.16 werden Verletzungen von Rechtsvorschriften gem. § 11 (3) BauGB nicht geltend gemacht.

Münster, den 27.1.1989 Der Regierungspräsident
Im Auftrag
Oberregierungsbaurat

Gem. § 12 des Baugesetzbuches (Bau GB) ist die Durchführung des Anzeigeverfahrens mit Hinweis auf die öffentliche Auslegung des Bebauungsplanes am 23.3.1989 ortsüblich bekanntgemacht worden. In dieser Bekanntmachung wurde ebenfalls auf die Vorschriften der §§ 44 Abs. 3, Sätze 1 und 2 und Abs. 4 sowie 215 Abs. 1 des Baugesetzbuches (Bau GB) sowie § 4 Abs. 6 GO NW hingewiesen. Der Bebauungsplan hat am Rechtskraft erlangt.

Drensteinfurt, den 23.3.1989

Stadtdirektor

STADT DRENSTEINFURT

BEBAUUNGSPLAN NR. 1.30

'WESTTANGENTE - K 31'

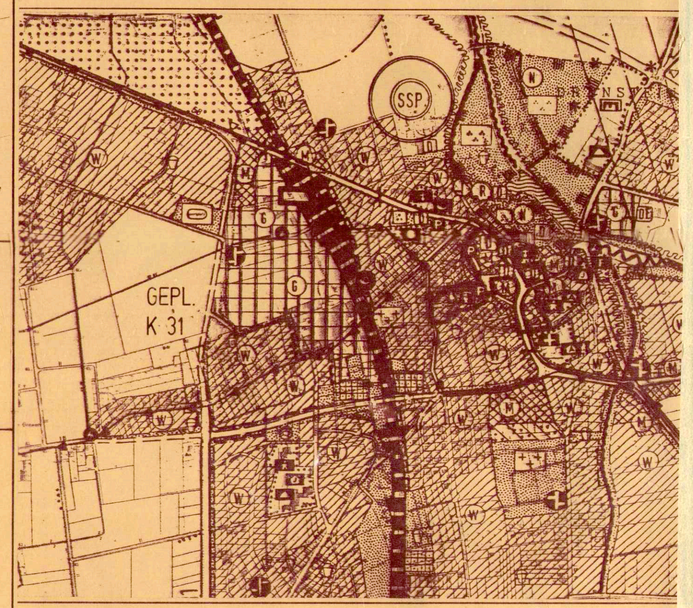

PLANÜBERSICHT M 1 : 10.000

Änderungen und Ergänzungen lt. Ratsbeschluß vom

Aufgrund vorgebrachter Anregungen und Bedenken gem. § 3 (2) BauGB

1. Ergänzung der 10 kV. Kabel
2. Ergänzung von Sichtdreiecken entlang der Westtangente K 31

RECHTSGRUNDLAGEN

§§ 1, 2, 3, 4, 8-12 des Baugesetzbuches (Bau GB) in der Fassung der Bekanntmachung vom 08.12.1986 (BGBl. I S. 2253).

Verordnung über die bauliche Nutzung der Grundstücke (Baunutzungsverordnung - Bau NVO) in der Fassung der Bekanntmachung vom 15.09.1977 (BGBl. I S. 1763), zuletzt geändert durch Gesetz vom 19.12.1986.

Verordnung über die Ausarbeitung der Bauleitpläne und die Darstellung des Planinhaltes (Planzeichenverordnung 1981 - PlanzV 81) vom 30.07.1981 (BGBl. I S. 833).

§ 81 der Bauordnung für das Land Nordrhein- Westfalen (Landesbauordnung - BauO NW) vom 26.06.1984 (GV NW S. 419) zuletzt geändert durch Gesetz vom 18.12.1984 (GV NW S. 803).

§§ 4 und 28 der Gemeindeordnung für das Land Nordrhein - Westfalen (GO NW) in der Fassung der Bekanntmachung vom 13.08.1984 (GV NW S. 475).

Gesetz zum Schutz vor schädlichen Umwelteinwirkungen durch Luftverunreinigungen, Geräusche, Erschütterungen und ähnliche Vorgänge (Bundesimmissionsschutzgesetz - BImSchG) in der Fassung der Bekanntmachung vom 15.03.1974 (BGBl. I S. 721) zuletzt geändert durch Gesetz vom 26.11.1986.

Vierte Verordnung zur Durchführung des Bundesimmissionsschutzgesetzes (Verordnung über genehmigungsbedürftige Anlagen - 4. BImSchV) vom 24.07.1985 (BGBl I S. 1586).

DATUM	JUNI 1988
PL^{GR}	106 / 109
BEARB.	BO
M.	1:1000

0 10 20 30 40 60 80

NORDEN

STADTDIREKTOR:

PLANVERFASSER:

WOLTERS PARTNER
ARCHITEKTEN BDA STADTPLANER SRL
DARUPER STRASSE 15 · 4400 CELLE
TELEFON (05141) 53 86 / 88