


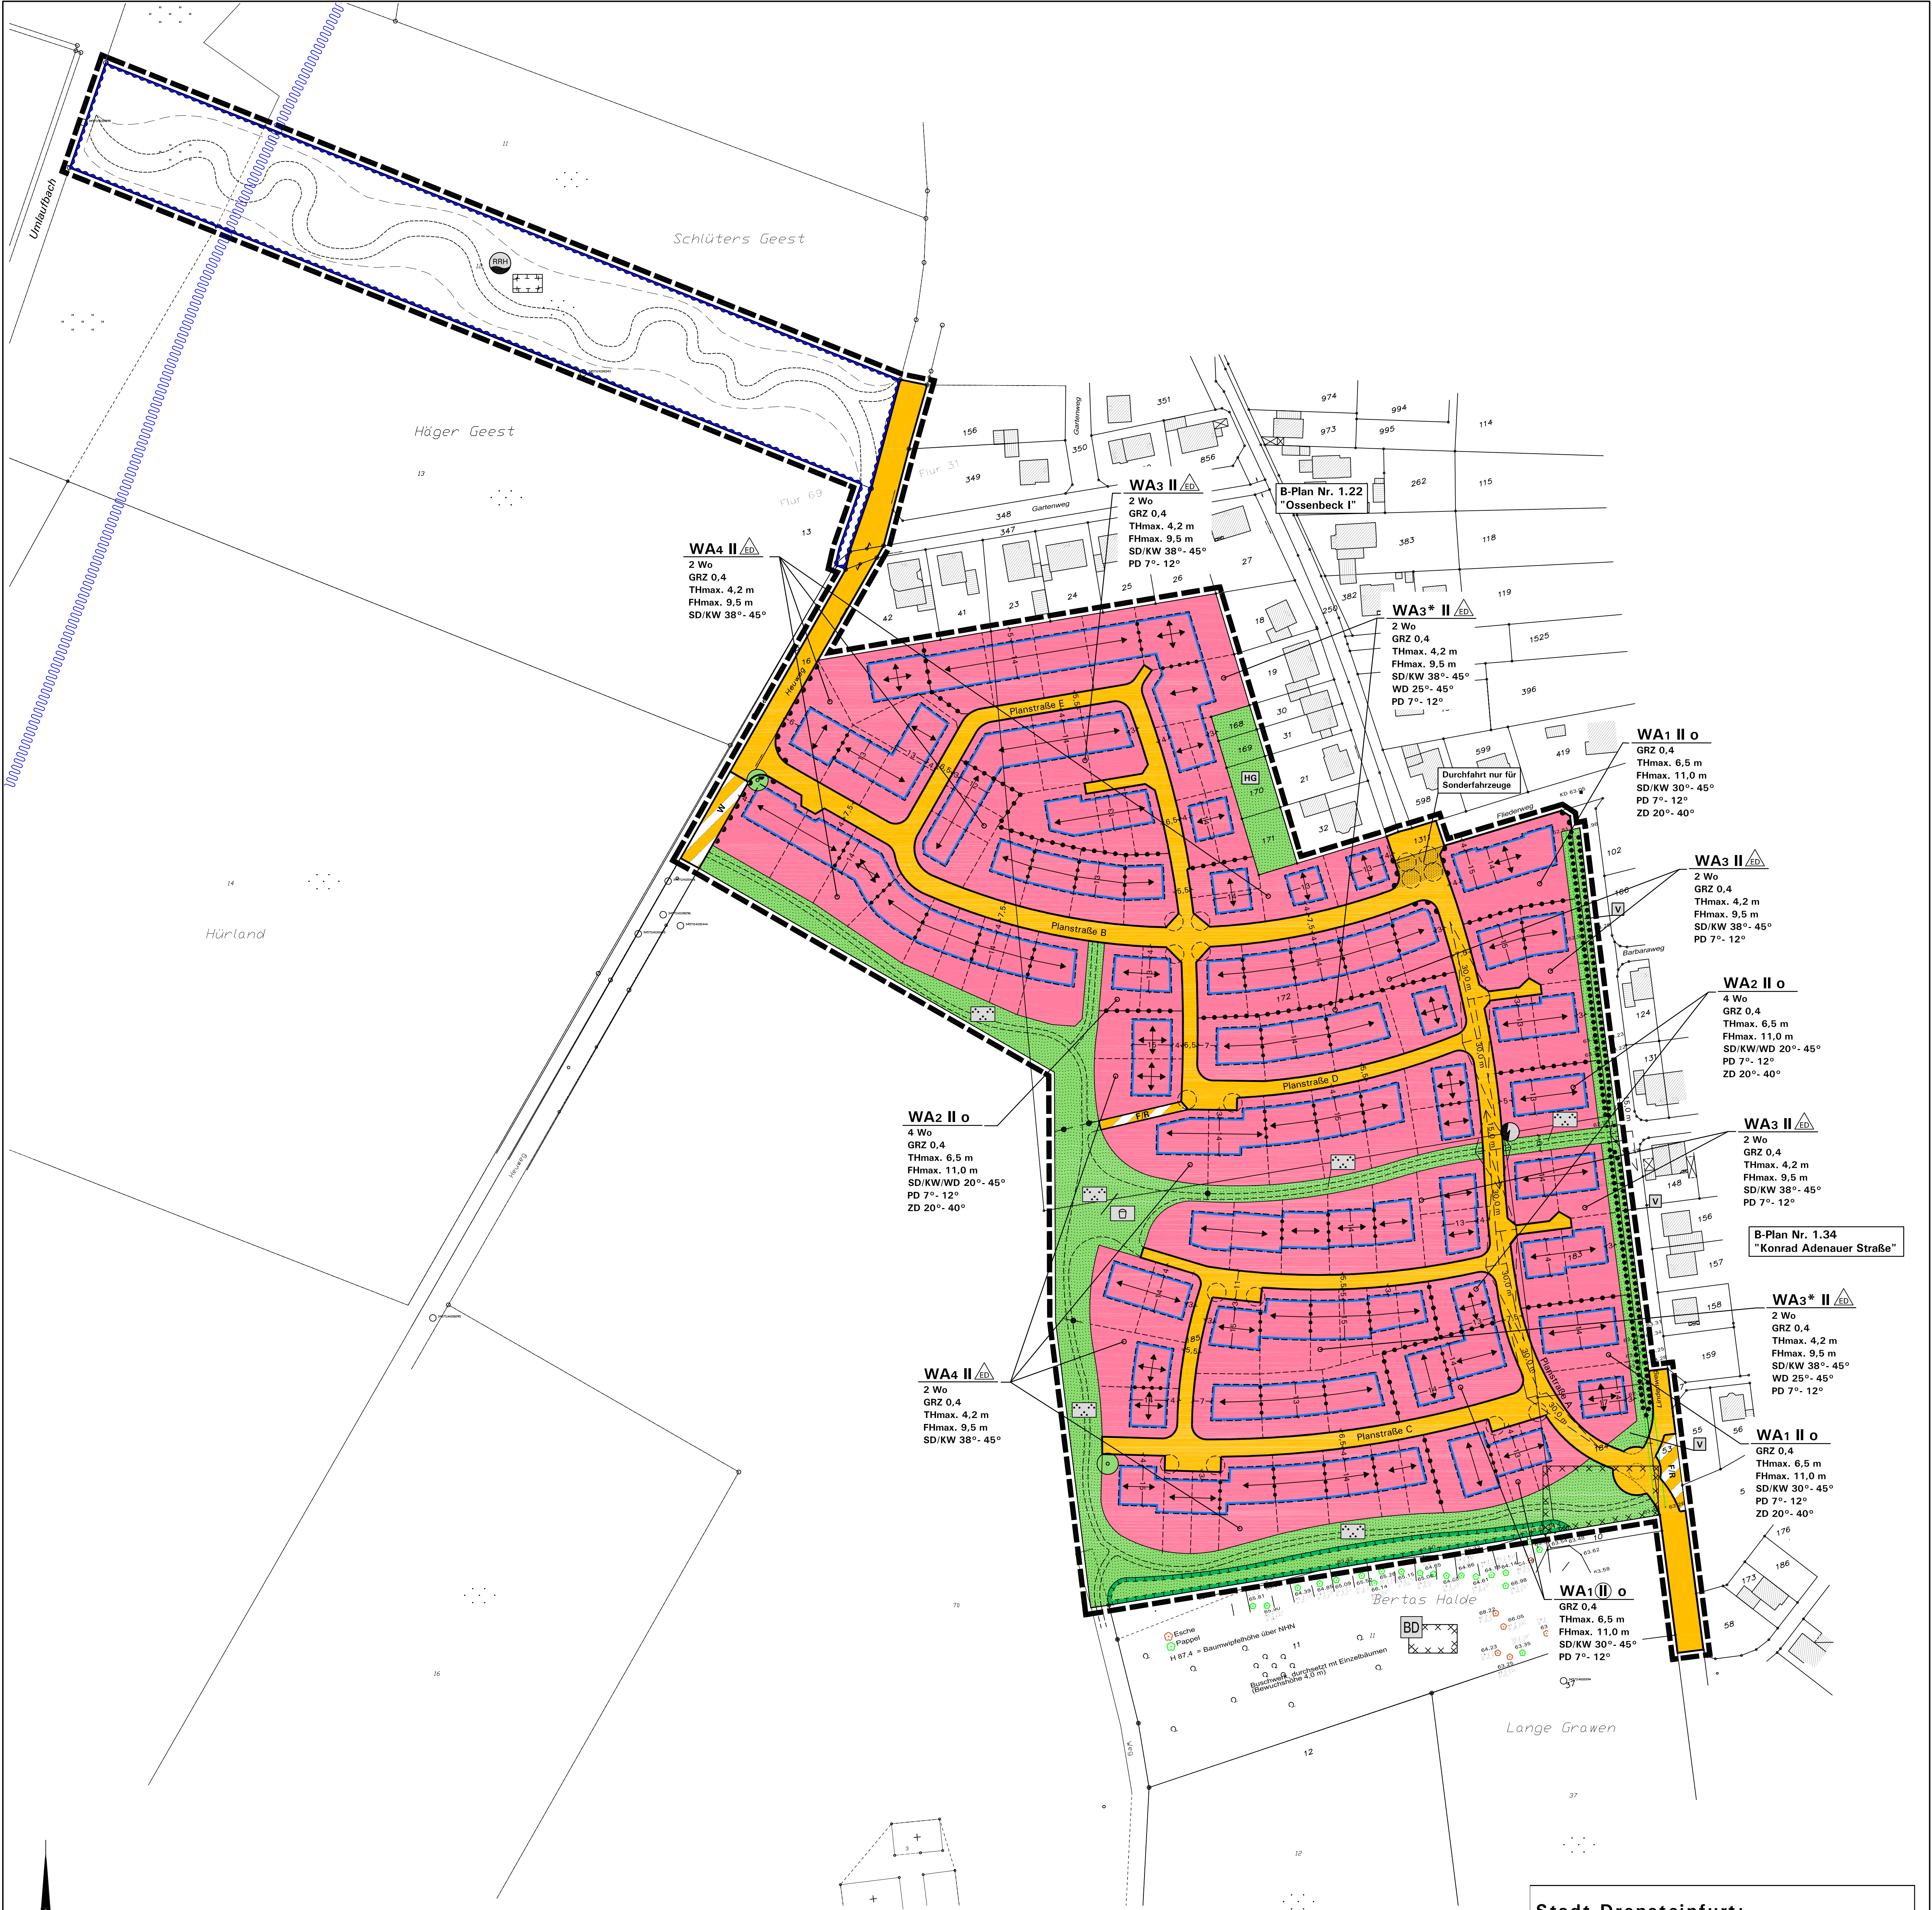

Stadt Drensteinfurt:

Bebauungsplan Nr. 1.36 „Berthas Halde“

Kartengrundlage:
Auszug aus der Liegenschaftskarte im Maßstab 1: 1.000

⬆

Nord

Bearbeitung in Abstimmung mit der Stadt:
Büro für Stadtplanung und Kommunalberatung
Tischmann Schrooten
Berliner Straße 38, 33378 Rheda-Wiedenbrück

September 2010

Maßstab 1: 1.000

0,0

10

20

50

100 m