


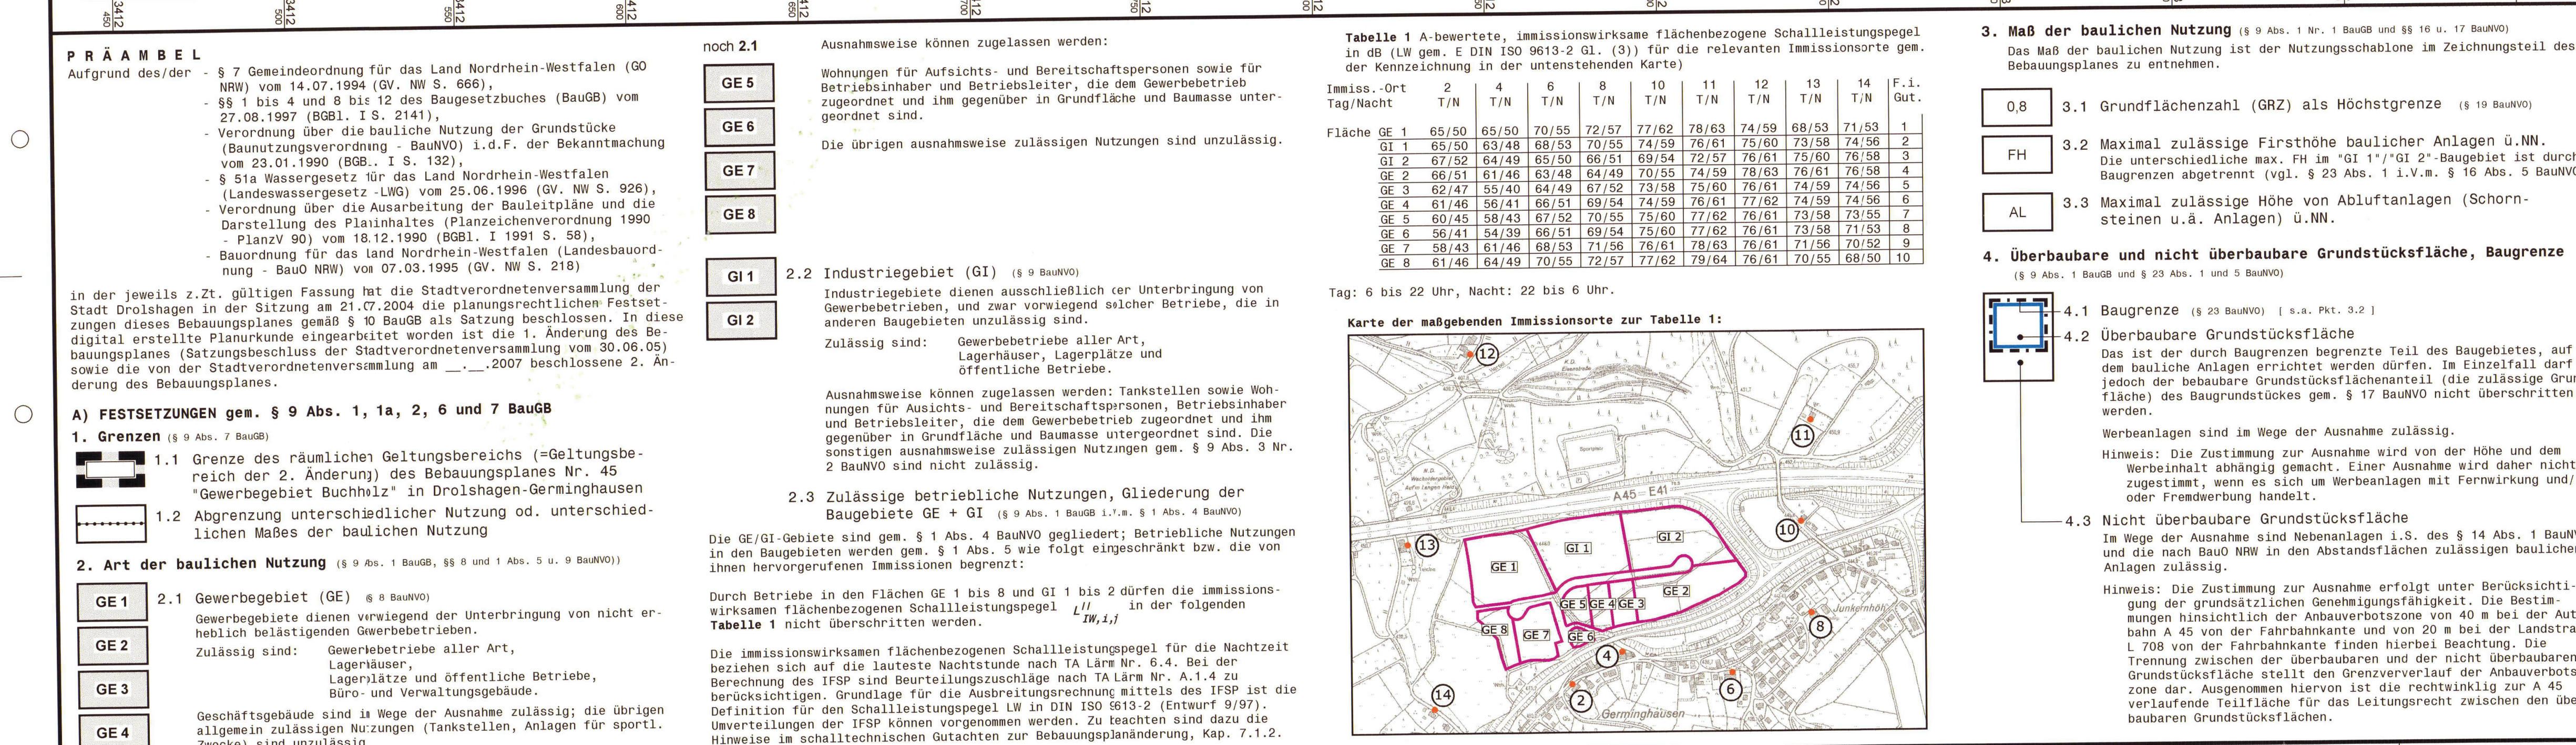

- [illegible]



STADT DROLSHAGEN

2. Änderung des Bebauungsplan Nr. 45 "Gewerbegebiet Buchholz"

[illegible]

- [illegible]