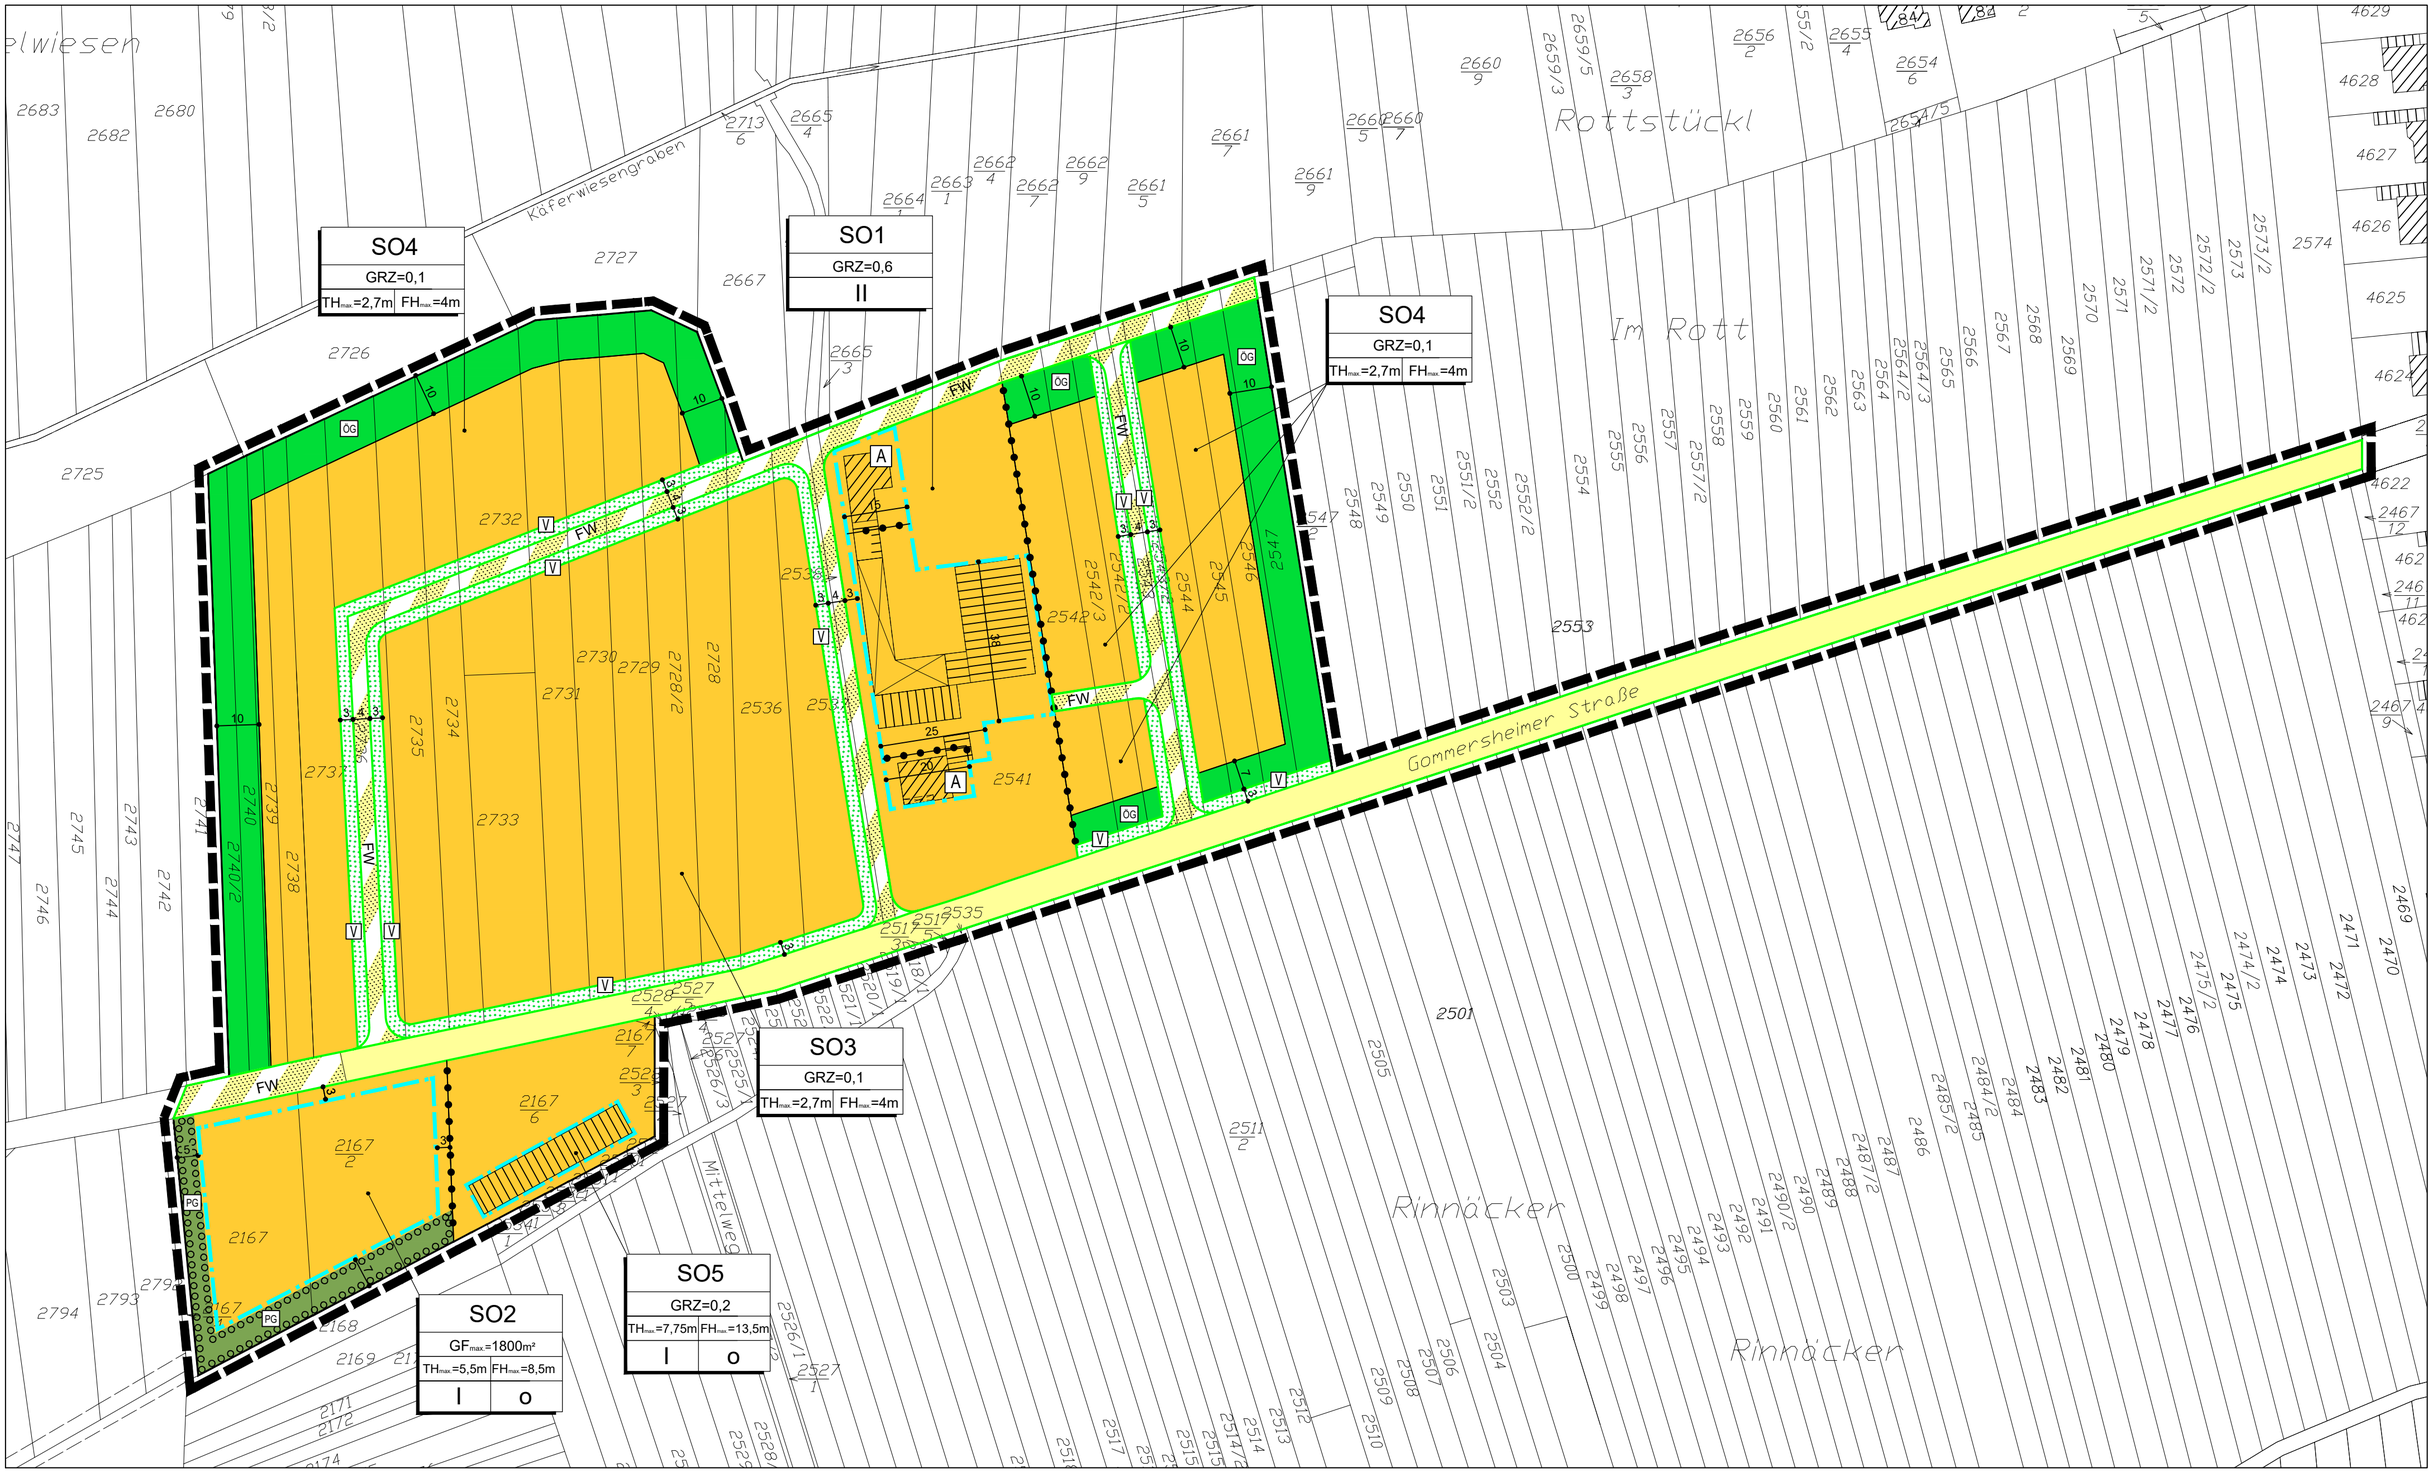ORTSGEMEINDE DUDENHOFEN
BEBAUUNGSPLAN "PFERDEHALTUNG AM ATZELHOF"