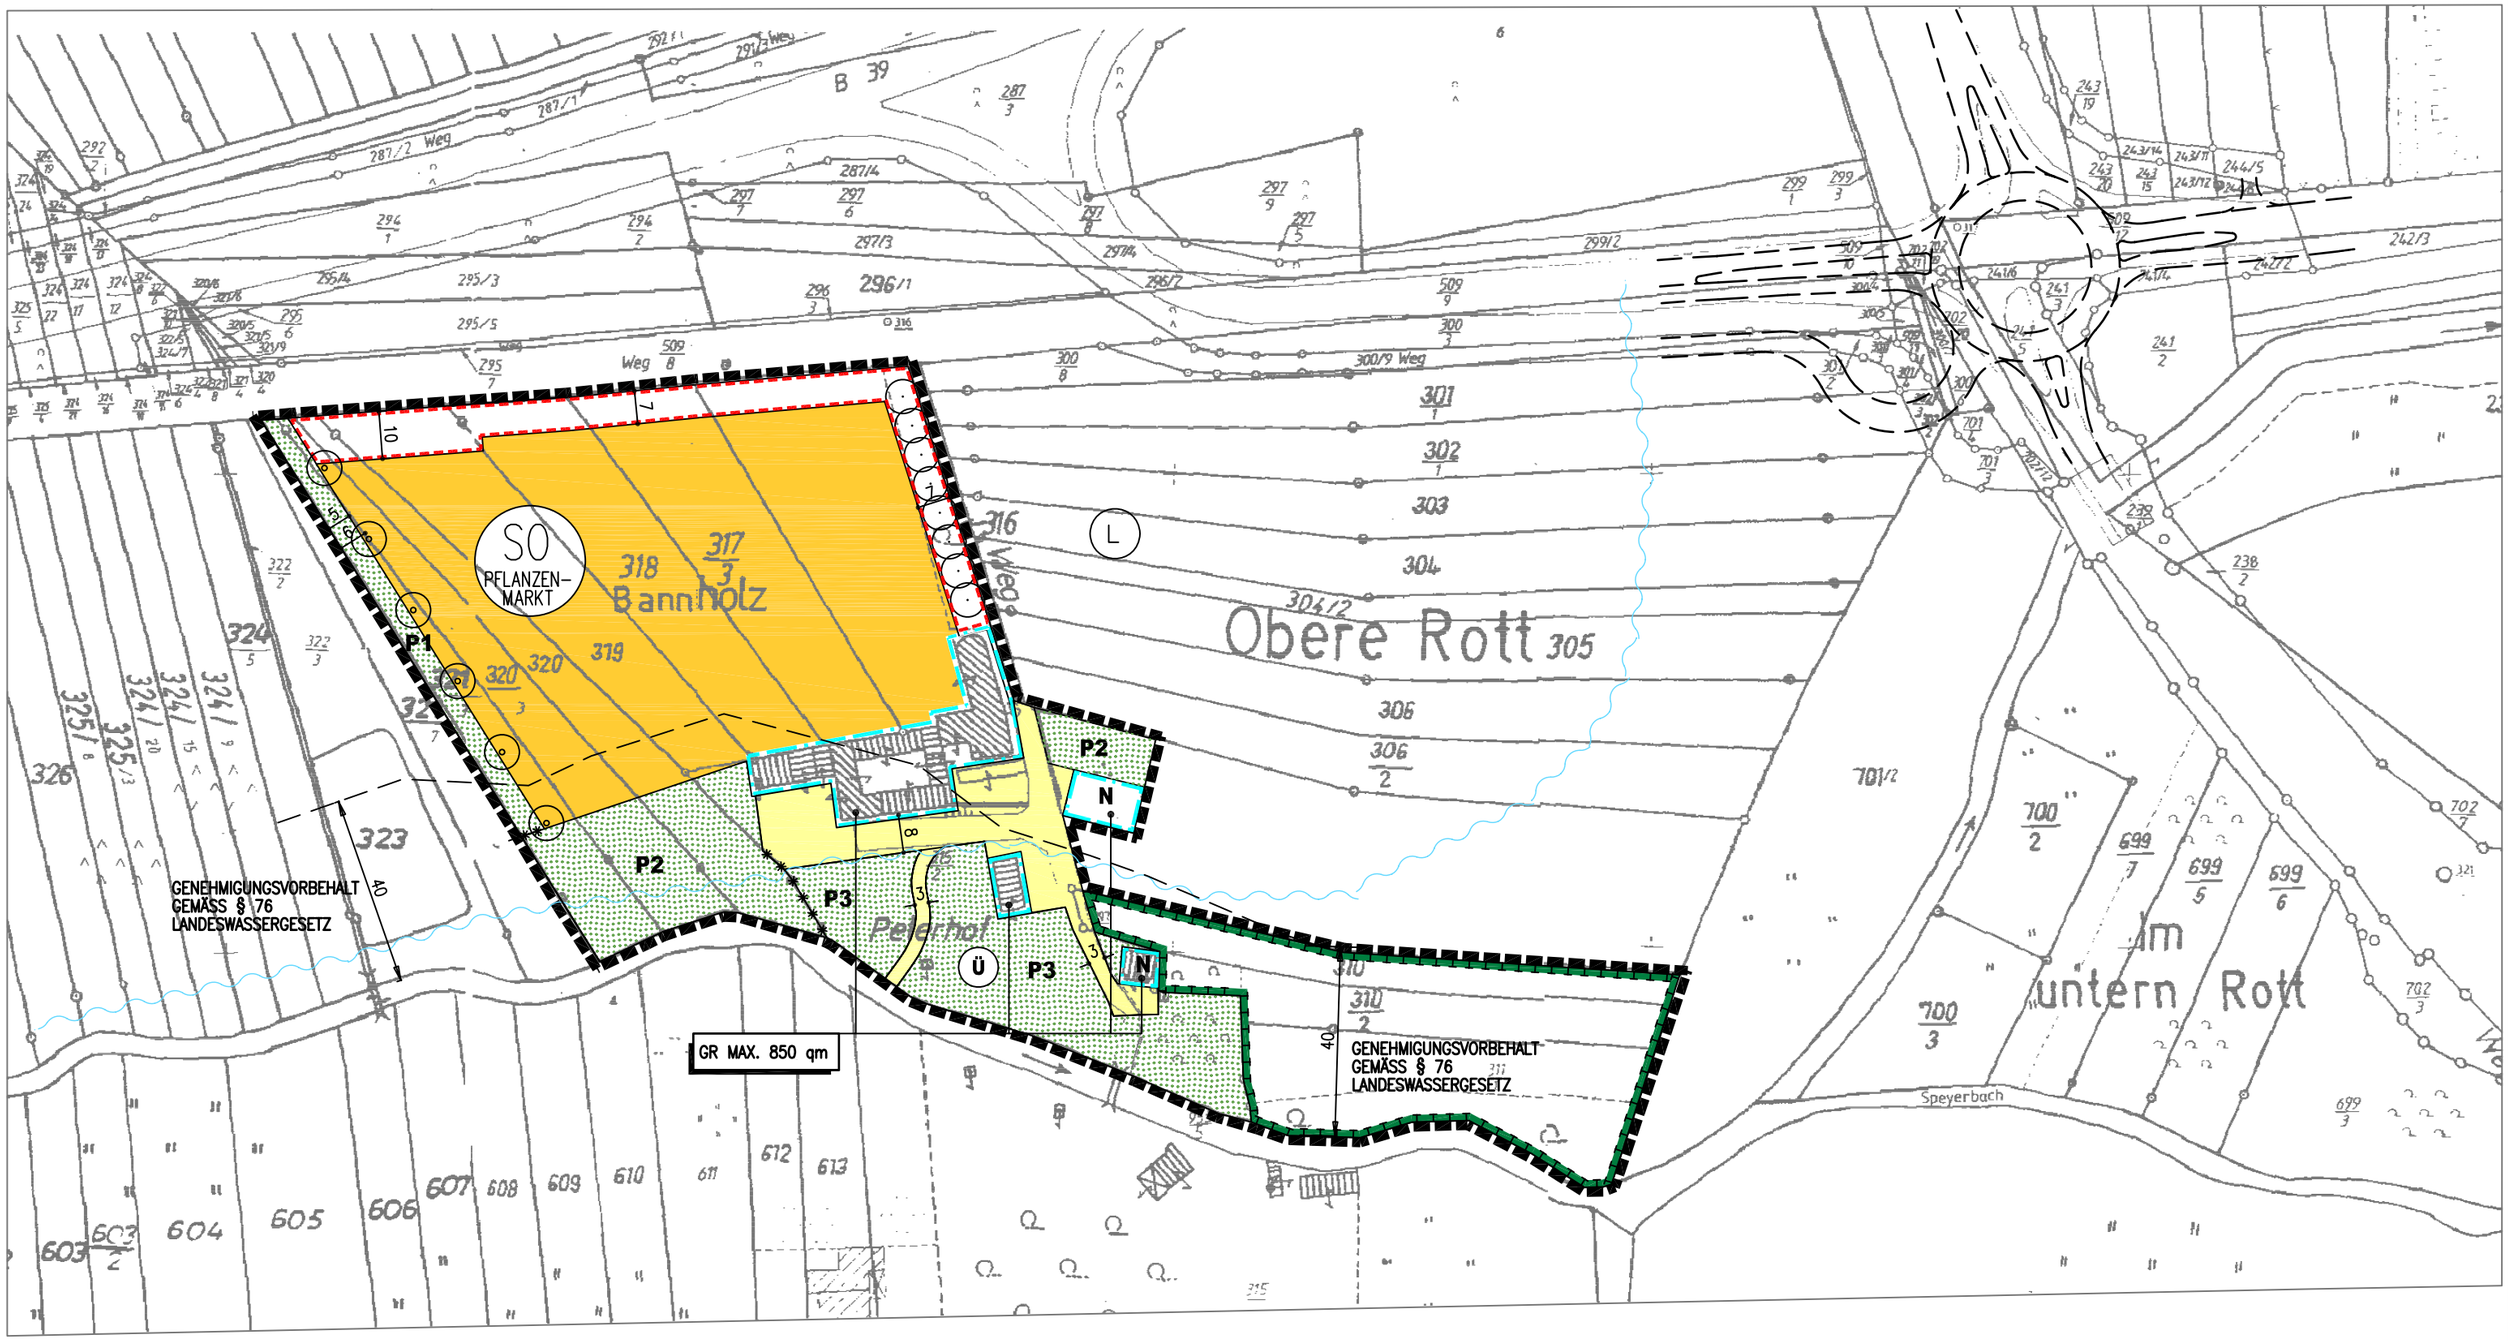ORTSGEMEINDE HANHOFEN
VORHABENBEZOGENER BEBAUUNGSPLAN "PETERHOF"