ORTSGEMEINDE DUDENHOFEN
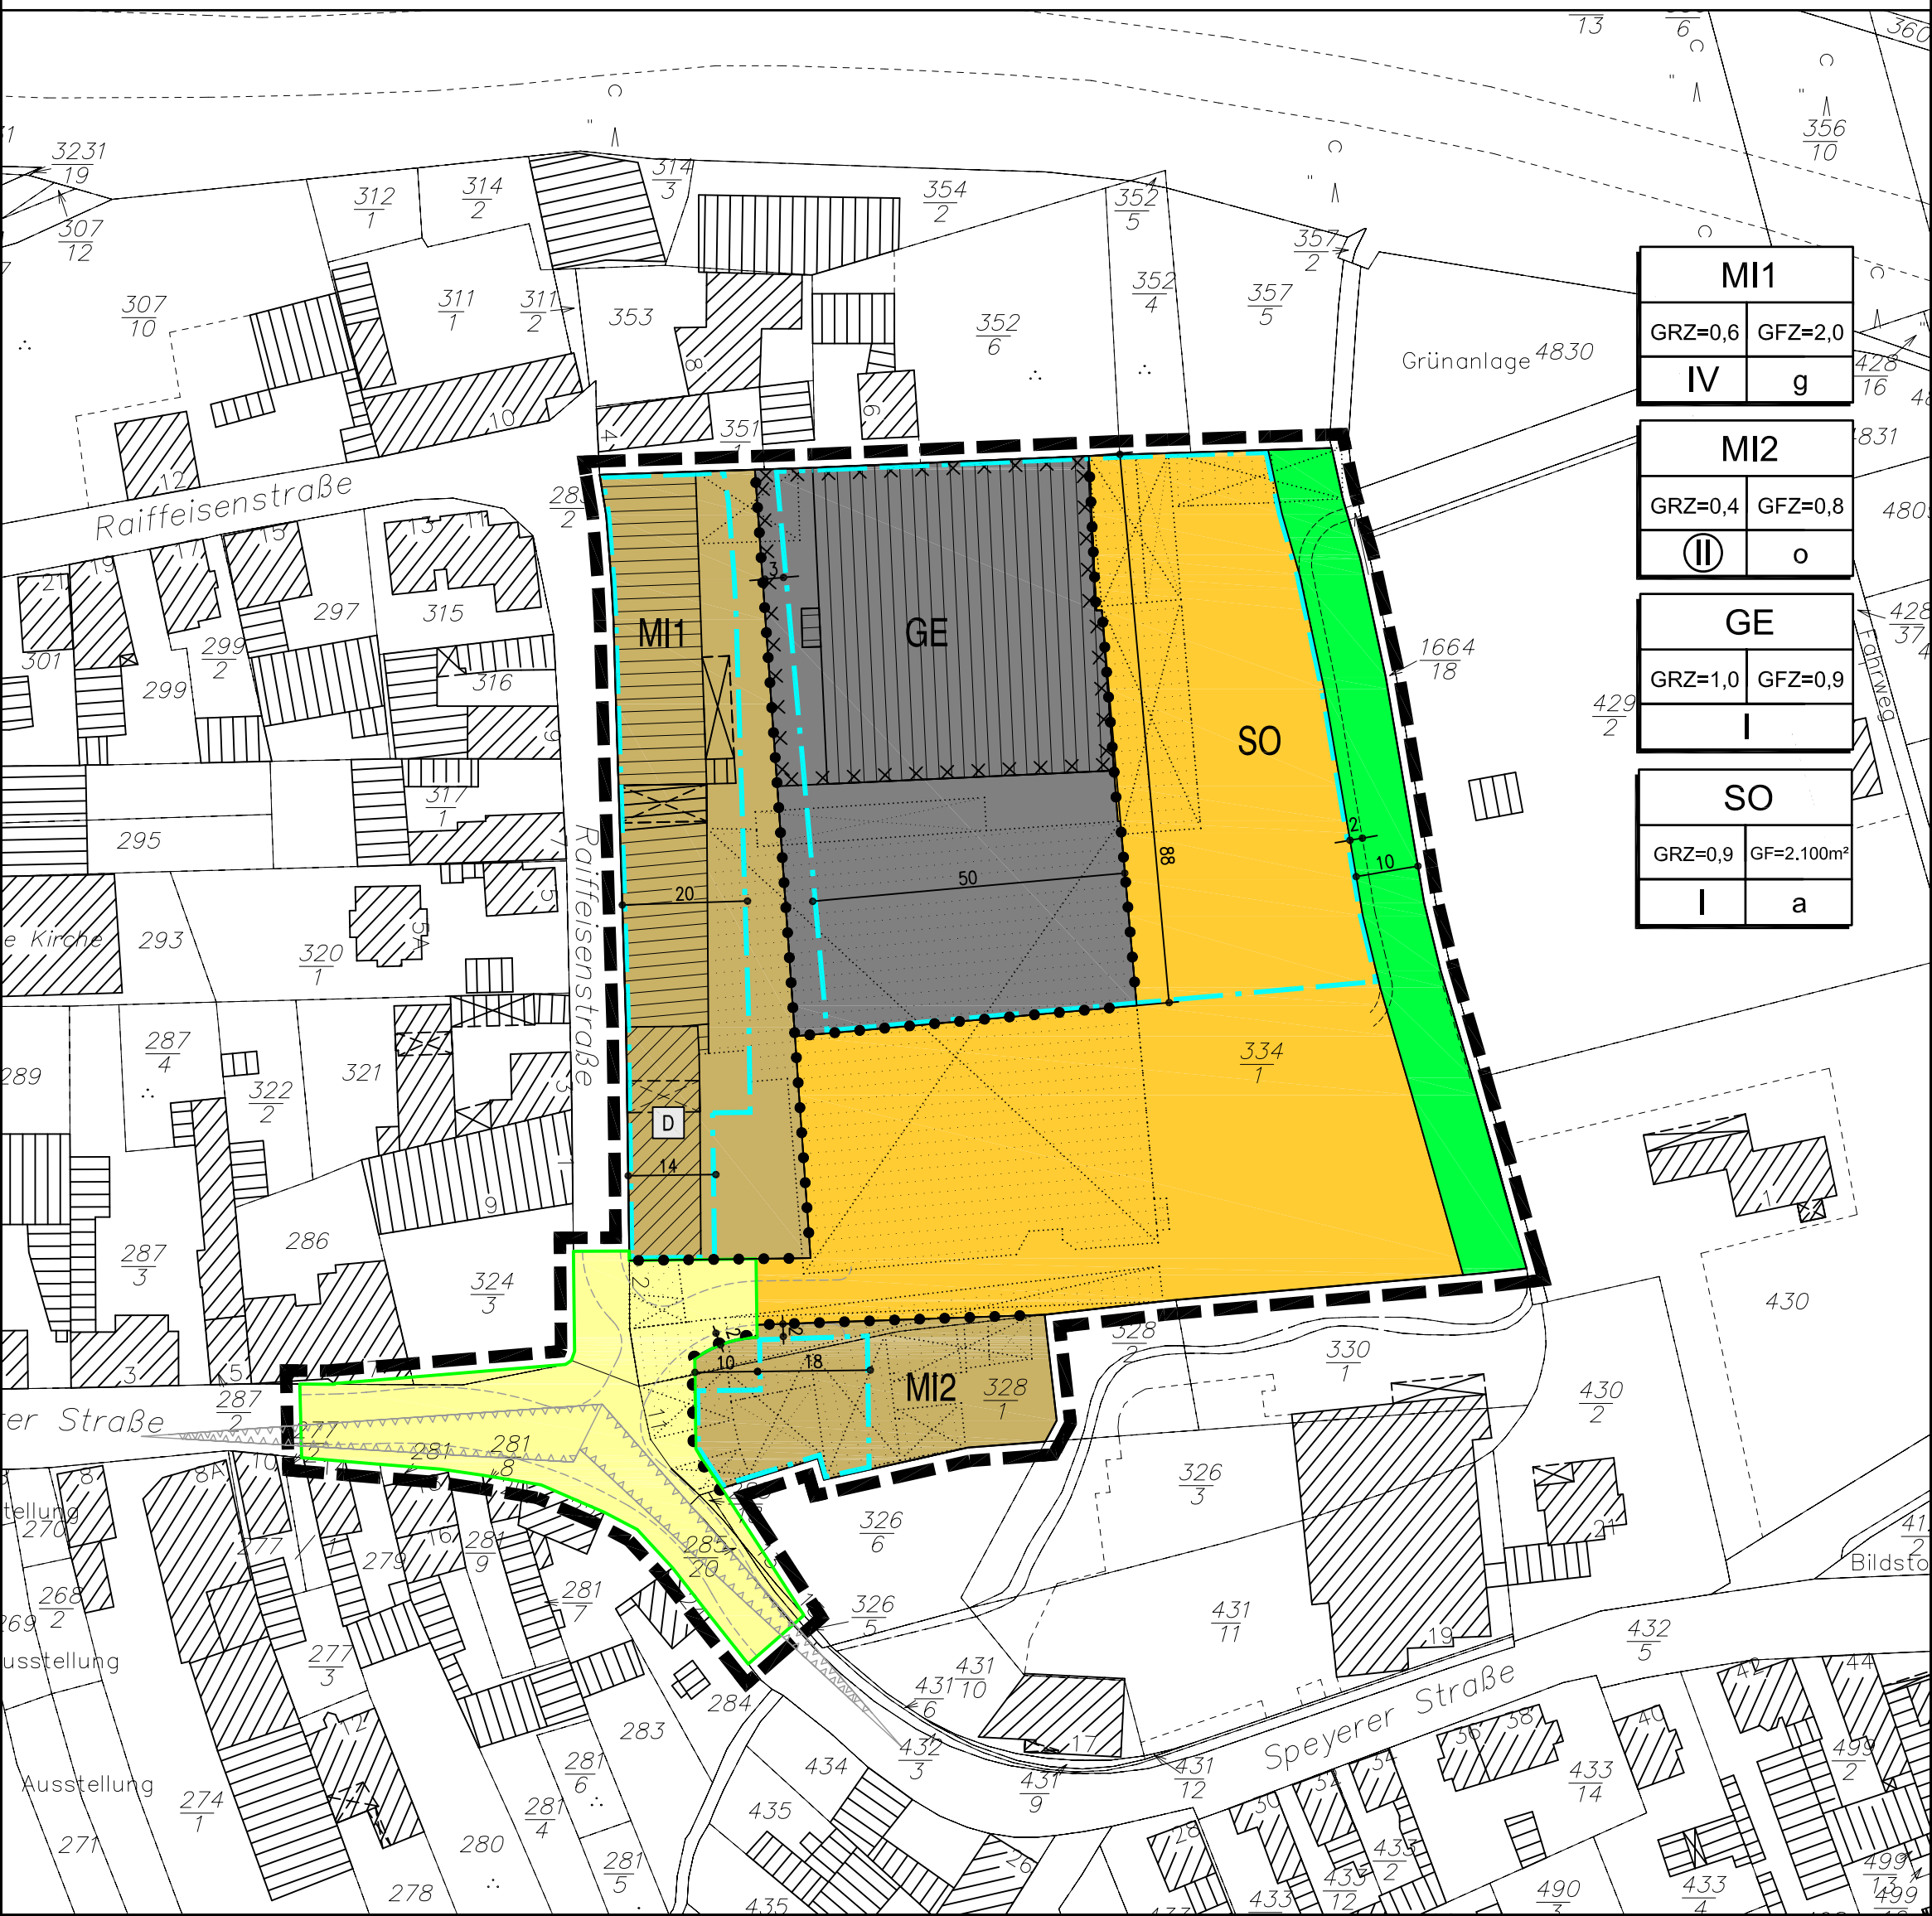
BEBAUUNGSPLAN "ÖSTLICH DER RAIFFEISENSTRASSE"