


TEILBEREICH 1 M 1:1000

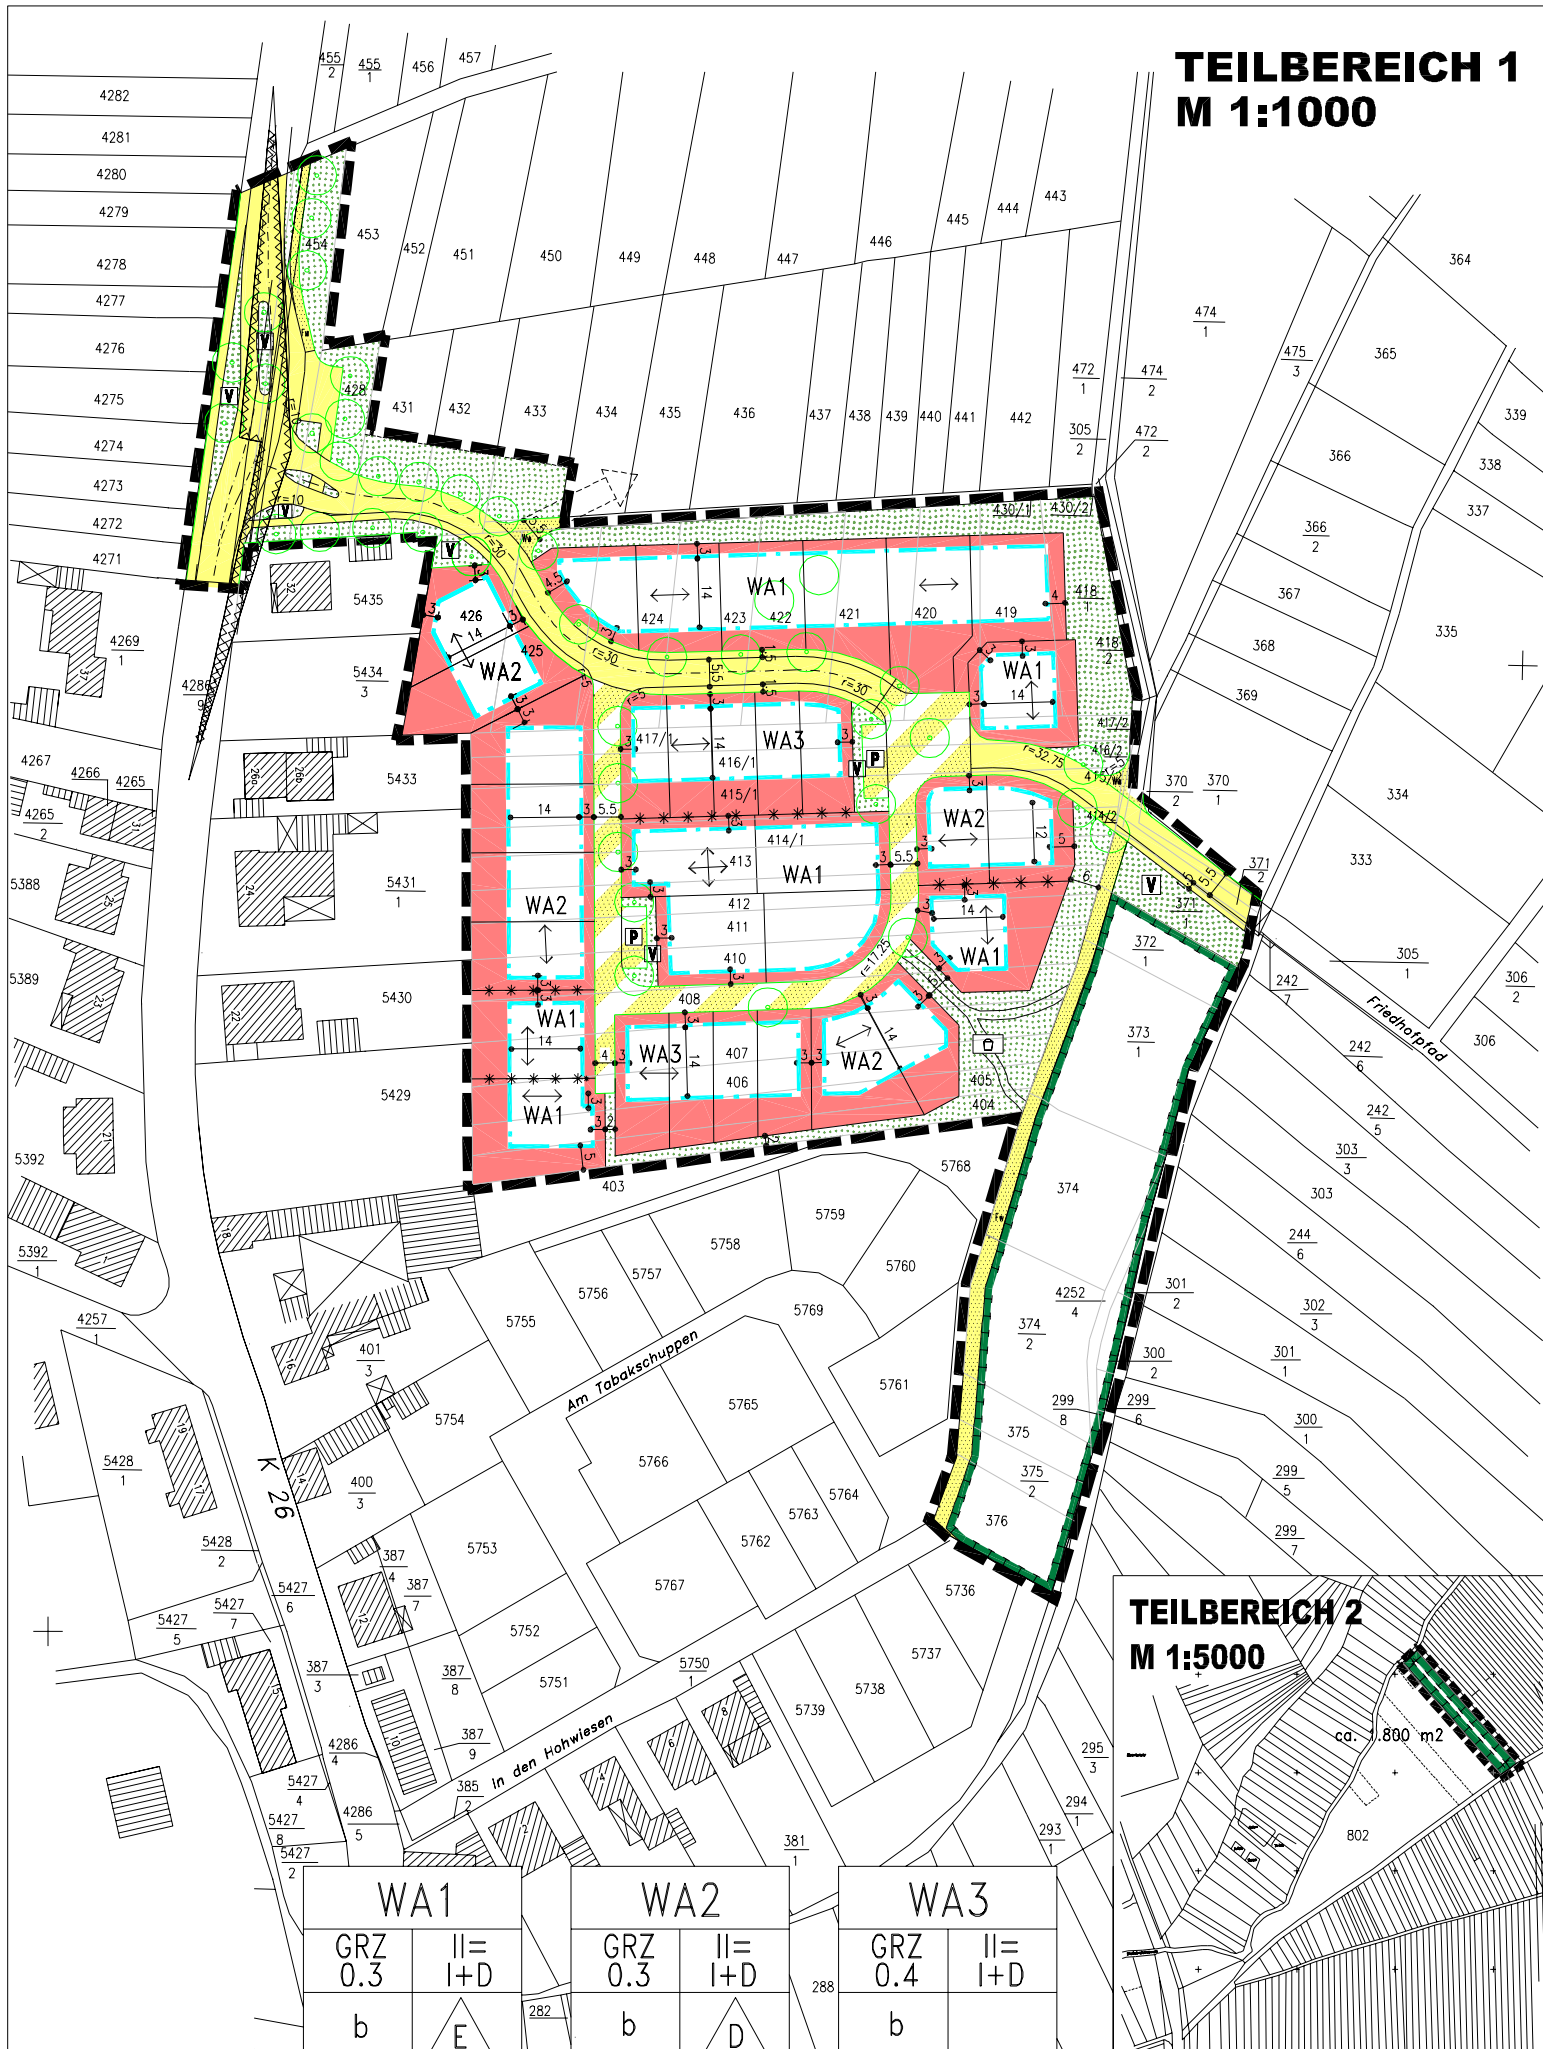

TEILBEREICH 2 M 1:5000

