


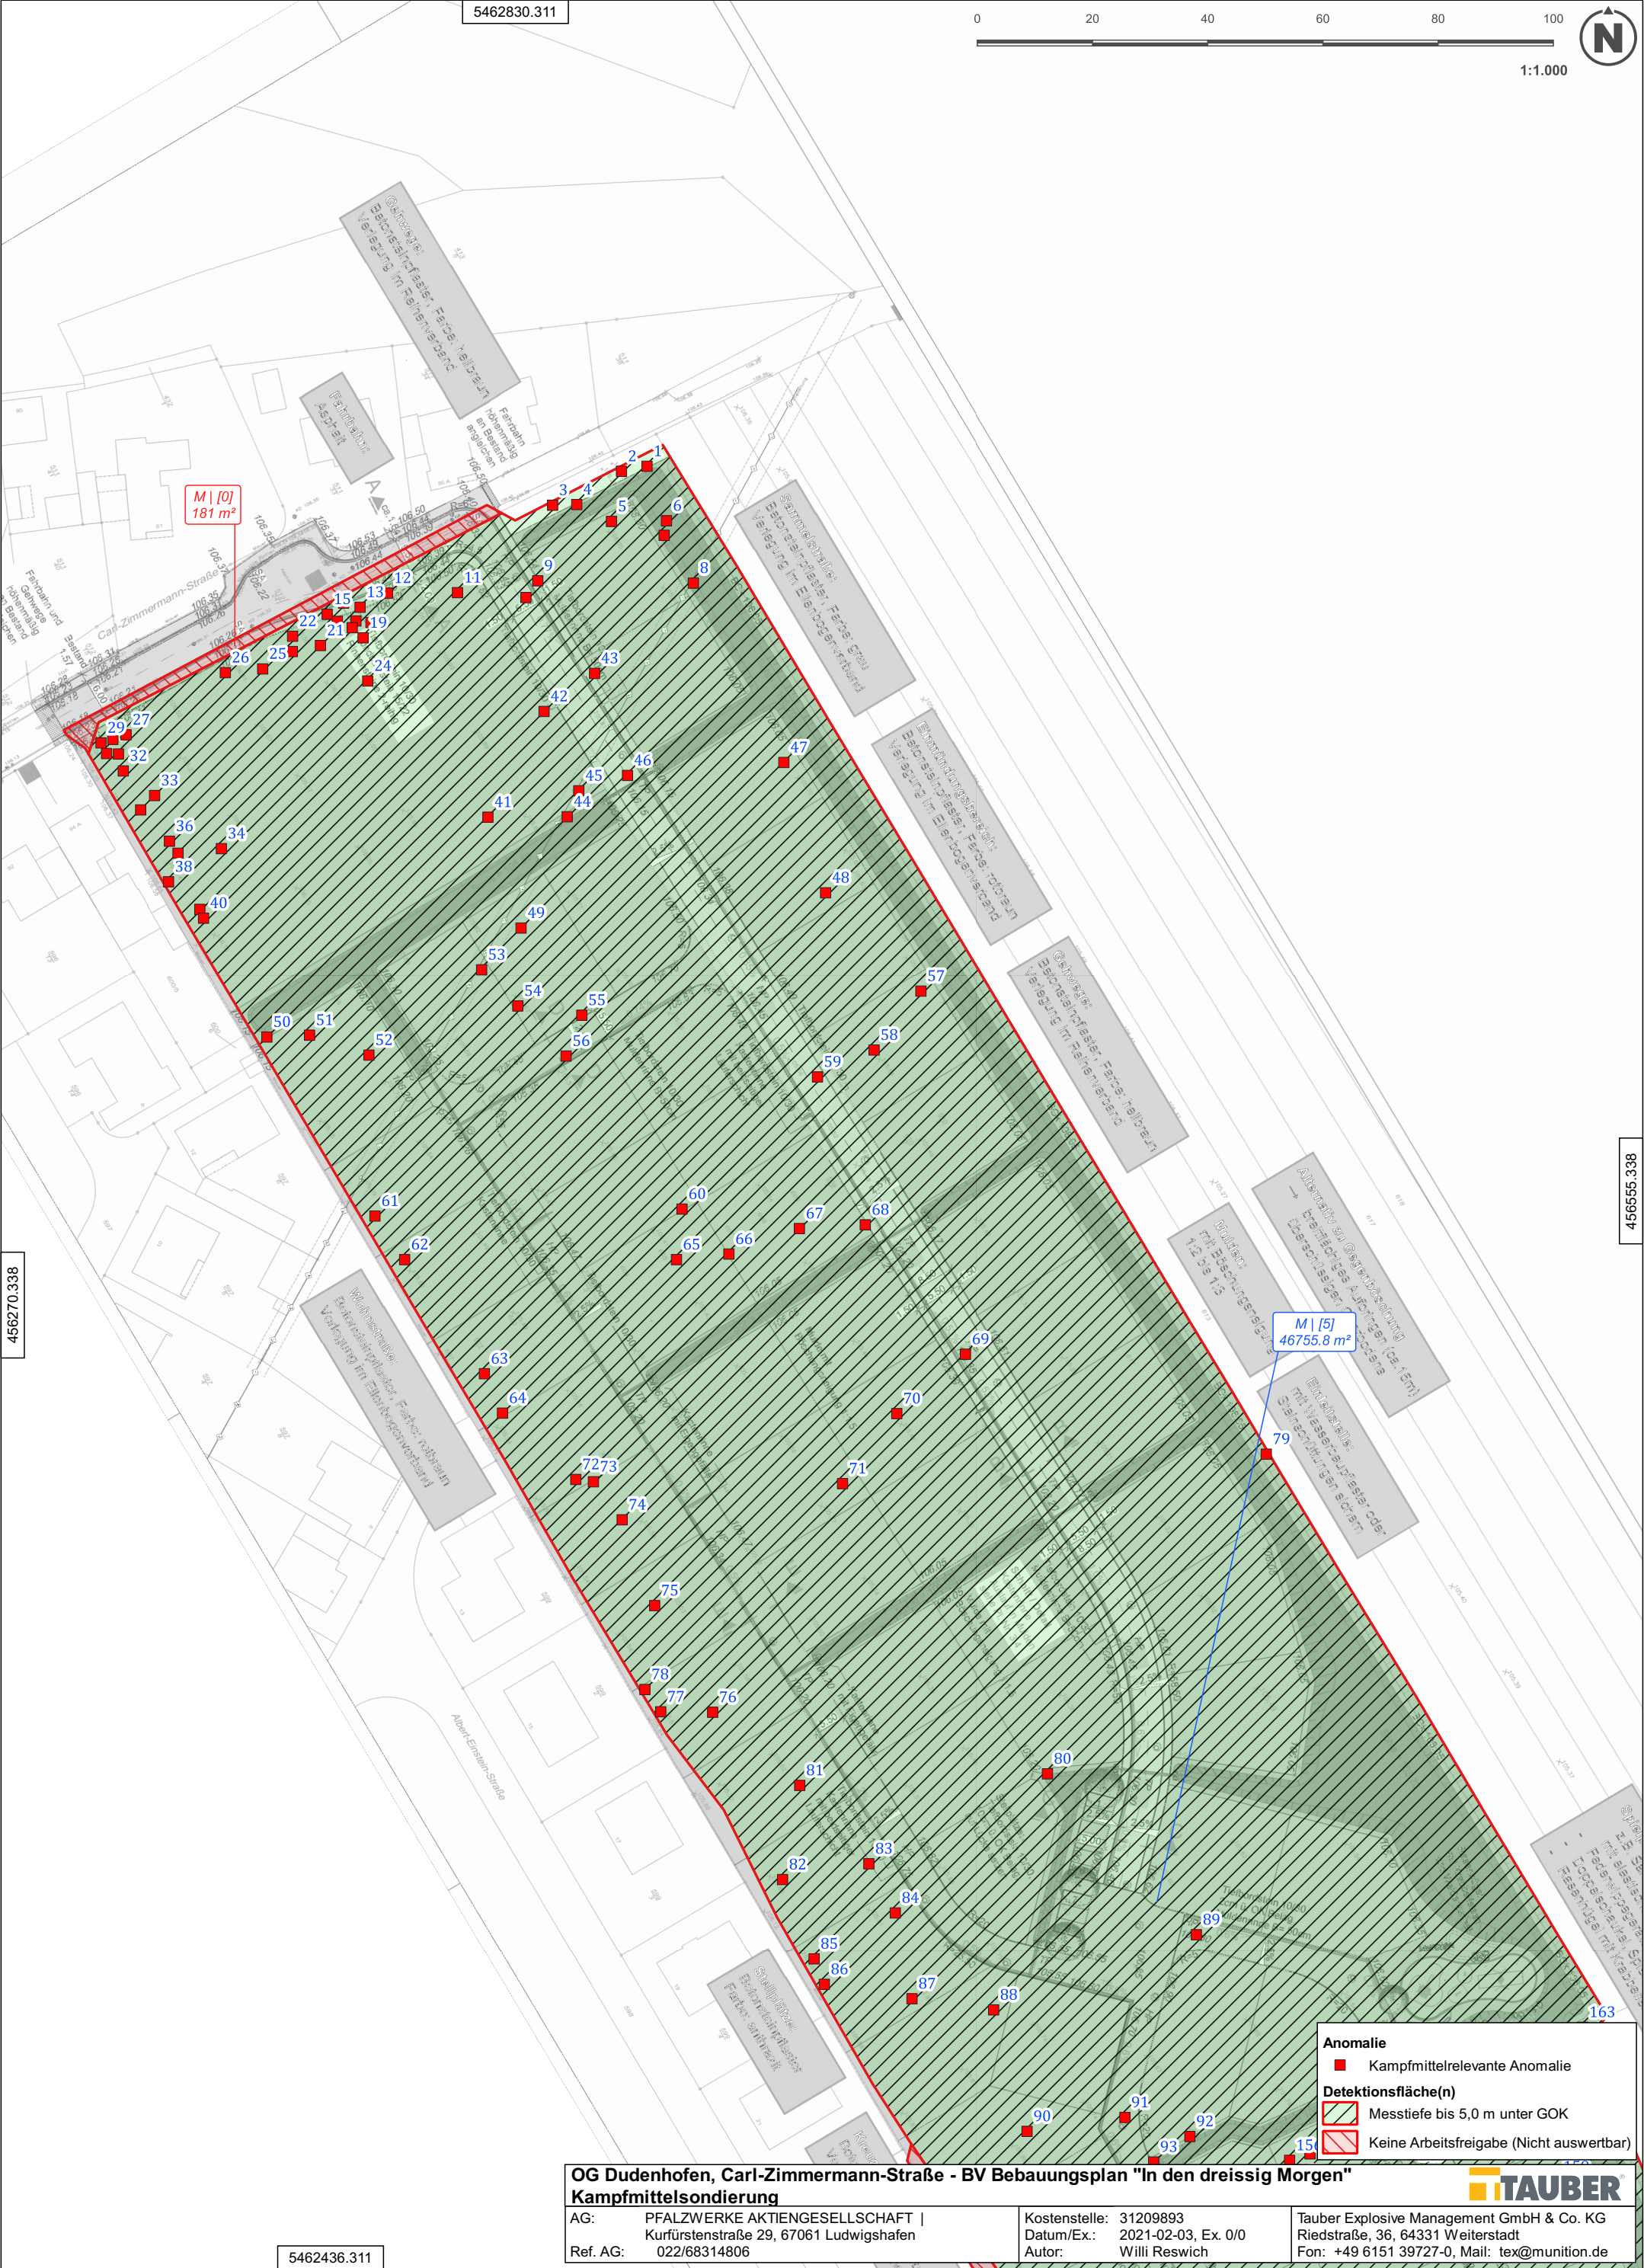

456270.338

5462830.311

0 20 40 60 80 100



1:1.000

456555.338

M | [0]
181 m²

M | [5]
46755.8 m²

- Anomalie
- Kampfmittelrelevante Anomalie
- Detektionsfläche(n)
- Messtiefe bis 5,0 m unter GOK
- Keine Arbeitsfreigabe (Nicht auswertbar)

OG Dudenhofen, Carl-Zimmermann-Straße - BV Bebauungsplan "In den dreissig Morgen"



AG: PFALZWERKE AKTIENGESellschaft |
Kurfürstenstraße 29, 67061 Ludwigshafen
Ref. AG: 022/68314806

Kostenstelle: 31209893
Datum/Ex.: 2021-02-03, Ex. 0/0
Autor: Willi Reswich

Tauber Explosive Management GmbH & Co. KG
Riedstraße, 36, 64331 Weiterstadt
Fon: +49 6151 39727-0, Mail: tex@munition.de

5462436.311