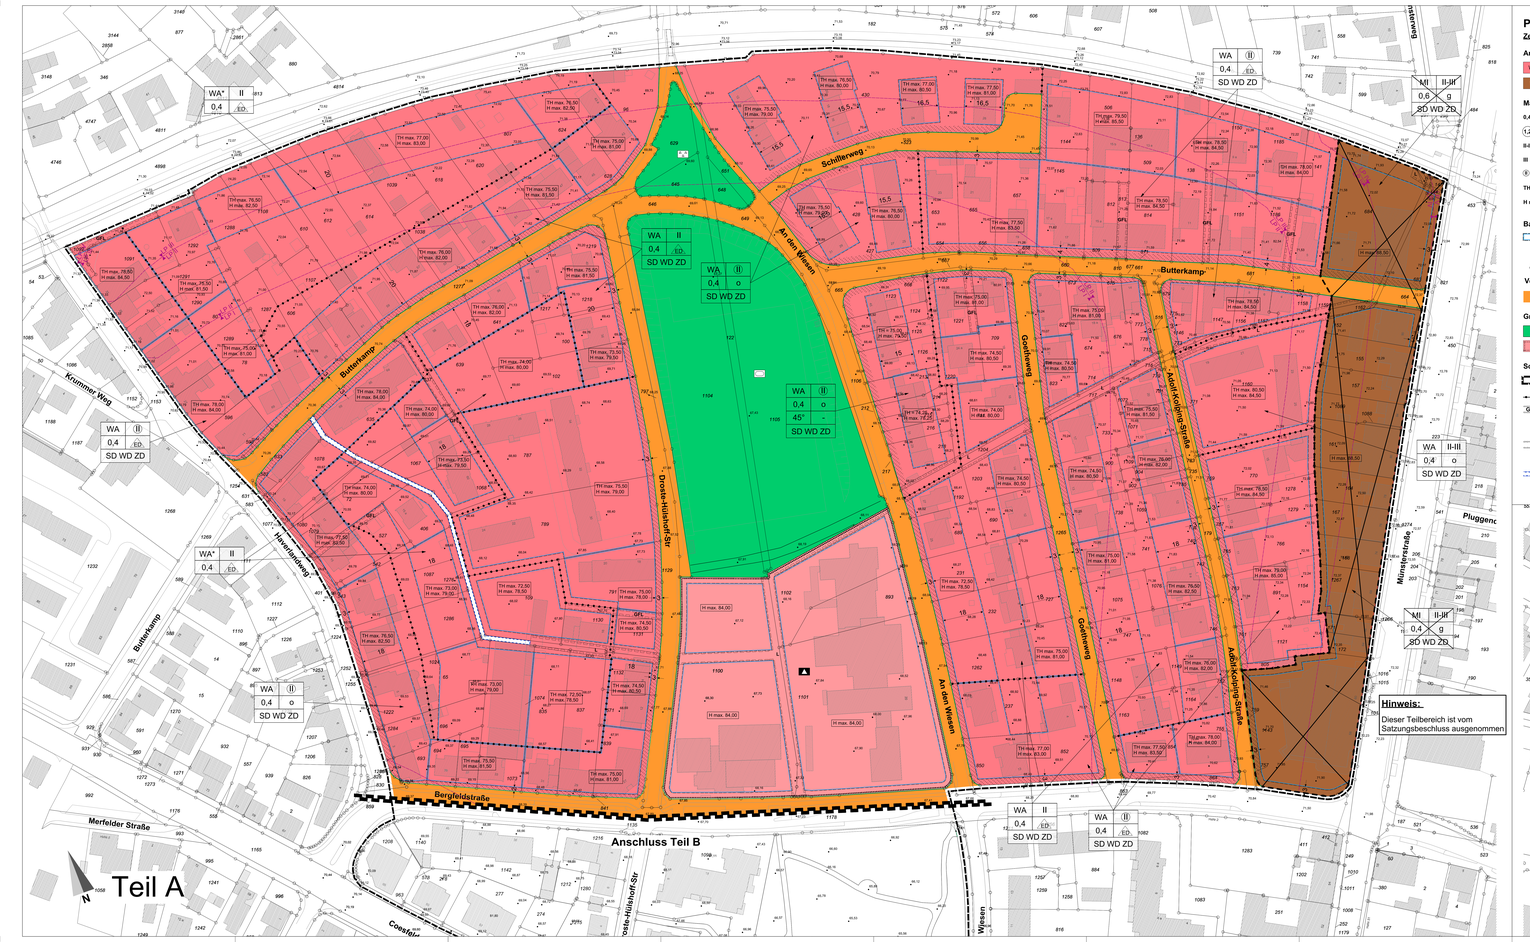

Planzeichenerklärung

Zeichnerische Festsetzungen gemäß § 9 BauGB

Art der baulichen Nutzung

- WA – Allgemeines Wohngebiet
- MI – Mischgebiet

Maß der baulichen Nutzung

- 0,4 – Grundflächenzahl (GRZ)
- 1,2 – Geschossflächenzahl (GFZ)
- II-III – Zahl der Vollgeschosse als Mindest- und Höchstmaß
- III – Zahl der Vollgeschosse als Höchstmaß
- (I) – Zahl der Vollgeschosse zwingend
- TH max. – Maximale Traufhöhe (s. textliche Festsetzung Nr. 1.2)
- H max. – Maximale Gebäudehöhe (s. textliche Festsetzung Nr. 1.2)

Bauweise, überbaubare Grundstücksfläche

- Baugrenze
- Baulinie
- o – offene Bauweise
- g – geschlossene Bauweise
- ED – offene Bauweise, nur Einzel- und Doppelhäuser zulässig

Verkehrsflächen

- öffentliche Verkehrsfläche
- Straßenbegrenzungslinie

Grünflächen, Gemeinbedarf

- Grünfläche
- Sportplatz
- Parkanlage
- Fläche für Gemeinbedarf
- Schule

Sonstige Festsetzungen

- Grenze des räumlichen Geltungsbereichs
- Abgrenzung unterschiedlicher Nutzung
- GFL – Mit Geh-, Fahr- und Leitungsrechten für Ver- und Entsorgungsträger sowie Grundstückszufahrten zu belastende Flächen zugunsten der Anlieger (s.V.m. textl. Festsetzung Nr 1.4)
- Abwasserkanäle
- Mit Leitungsrechten für ~~einen Regenwasserkanal~~ zu belastende Flächen zugunsten der Stadt Dülmen (s.V.m. textl. Festsetzung Nr 1.4)
- Flächen für den Hochwasserschutz und die Regelung des Wasserabflusses (s.V.m. textl. Festsetzung Nr 1.5)

9 Örtliche Bauvorschriften gemäß § 88 BauO NRW i.V.m. § 9 Abs. 4 BauGB

45°	Dachneigung	SD	Satteldach
WD	Walmdach	ZD	Zeltdach

Kennzeichnungen gemäß § 9 Abs. 6 BauGB

- D – Baudenkmal

Sonstige Darstellungen

- Grenze zwischen unterschiedlichen Lärmpegelbereichen
- 1157 – Flurstücksnummer
- Flurstücksgrenze
- vorhandene Gebäude und Nebengebäude
- nicht katasterlich eingemessene Gebäude
- Vorgartenfläche

Textliche Festsetzungen

Gem. § 9 BauGB

1.1 Art der Baulichen Nutzung

1.1.1 Die nach § 4 Abs. 2 BauNVO in allgemeinen Wohngebieten ausnahmsweise zulässigen Büchsenpfeil, Tankstellen und Gartenbaubetriebe sind gemäß § 1 Abs. 6 BauNVO nicht Bestandteil des Bebauungsplanes und somit nicht zulässig.

1.1.2 Die nach § 6 Abs. 2 Nr. 8 BauNVO in Mischgebieten allgemein zulässigen Vergnügungsstätten sind gemäß § 1 Abs. 5 BauNVO nicht Bestandteil des Bebauungsplanes und somit nicht zulässig.

Die nach § 6 Abs. 3 BauNVO in Mischgebieten ausnahmsweise zulässigen Vergnügungsstätten sind gemäß § 1 Abs. 6 BauNVO nicht Bestandteil des Bebauungsplanes und somit nicht zulässig.

1.2 Maß der baulichen Nutzung
(§ 9 Abs. 1 Nr. 1 BauGB)

1.2.1 Die zulässigen Traufhöhen sind im Plangebiet verbindlich in Metern über NHN festgesetzt. Die Traufhöhe bezieht sich auf die äußeren Schnittlinien der Außenwandflächen mit der Dachhaut, bei Gebäuden mit geneigten Dachflächen auf die Schnittlinien an den traufseitigen Außenwandflächen, bei Gebäuden mit Flachdach auf den oberen Abschluss der Außenwand.

In den als WA* gekennzeichneten Allgemeinen Wohngebieten kann die zulässige Traufhöhe ausnahmsweise bis zu 2,20 m überschritten werden,
- wenn die maßgebliche Schnittlinie an der Außenwandfläche des obersten Geschosses mindestens 1,5 m zurückspringt, oder wenn das Dach einer Garage/Garage gegenüber den Außenwänden des darunter liegenden Geschosses um mindestens 1 m zurückrückt, oder
- wenn sich die Überschreitung auf Außenwandflächen an Dachaufbauten und Zwischenbauten beschränkt, sowie die Zwischenbauten nicht mehr als 5,5 m von der Flucht der Außenwand des darunterliegenden Geschosses entfernen sowie in ihrer Breite nicht mehr als 1/3 der Länge der betreffenden Gebäudeseite einnehmen.

1.2.2 Gebäudehöhe
Die zulässigen Gebäudehöhen sind im Plangebiet verbindlich in Metern über NHN festgesetzt. Die Gebäudehöhe bezieht sich auf den höchsten Punkt der Dachfläche. Davon ausgenommen sind Schlotgiebel, Schornsteine und mit der Dachfläche verbundene technische Anlagen.

1.3 Garagen, Carports, Stellplätze und Nebenanlagen
Innerhalb der Allgemeinen Wohngebiete sind geschlossene sowie offenen Garagen (Carports) und Nebenanlagen gem. §14 BauNVO in dem im Plangrundriss gesondert als "vorgartenfreiche" gekennzeichneten Bereich nicht zulässig.

1.4 Geh, Fahr- und Leitungsrechte
Die mit Geh-, Fahr- und Leitungsrechten für Ver- und Entsorgungsleitungen sowie für Grundstückszufahrten zugunsten der Anlieger zu belastenden Flächen sind in der zeichnerischen Ansicht eindeutig gekennzeichnet. Innerhalb Zuerfahrtsfreiche von 2,50 m von baulichen Anlagen freizuhalten. (GFL)

Die mit Leitungsrechten für ~~einen Regenwasserkanal~~ zugunsten der Stadt Dülmen zu belastenden Flächen sind von baulichen Anlagen freizuhalten. (L)

1.5 Hochwasserschutz
Innerhalb der gekennzeichneten Flächen für den Hochwasserschutz und die Regelung des Wasserabflusses ist der Ableitungsweg für Oberflächenwasser zu sichern. Der natürliche Ablauf wild abflellandem Wässers auf ein benachbartes Grundstück darf nicht behindert, verstärkt oder auf andere Weise verändert werden.

Örtliche Bauvorschriften

§ 9
Gem. § 9 BauO NRW i.V.m. § 9 (4) BauGB

2.1 Dächer
Dachgauben sind nur in der ersten Geschossebene der unter geneigten Dachflächen errichteten Aufenthaltsräume und nur bei einer Dachneigung von mehr als 30° zulässig. Die Gesamtlänge der Dachgauben darf maximal ½ der Trauflänge der zugehörigen Dachfläche betragen. Dieser und Dachüberstände von mehr als 0,6 m nicht auf die Trauflänge anzurechnen.

Die zulässige Dachform und Dachneigung sind für die Hauptgebäude im Plangebiet verbindlich festgesetzt.
Soweit die Dachform sowie die Dachneigung verbindlich festgesetzt sind, sind ausnahmsweise Dächer mit geringerer Neigung zulässig, wenn und soweit sich diese auf – von der Verkehrsfläche aus betrachtet – rückwärtige Anbauten der Hauptgebäude beschränken und wenn diese Anbauten in ihrer Grundfläche nicht mehr als 30 % der Fläche des zugehörigen Hauptgebäudes einnehmen. Soweit die Hauptgebäudes einnehmen. Davon unabhängig sind Abweichungen von der festgesetzten Dachneigung zulässig, wenn damit eine Angleichung an die Neigung angrenzender Dachflächen erreicht wird und soweit die Abweichung nicht mehr als 3° beträgt.

2.2 Einfriedungen
An öffentlichen Verkehrsflächen sind bauliche Einfriedungen nur bis zu einer Höhe von 1,00 m zulässig.

Kennzeichnungen und Hinweise

1.) Bei Bodeneingriffen können Bodendenkmäler (kulturgeschichte Bodenfunde, Mauerwerk, Einzelfunde, aber auch Veränderungen und Verfärbungen in der Bodenstruktur, Bodenverfärbungen, Knochen, Holz, Torf, Muscheln, Knochen) Bodenfeldsteinen ist der Gemeinde und dem Landschaftsverband Westfalen-Lippe, Westf. Museum für Archäologie / Amt für Bodendenkmalpflege, 48157 Münster, An den Speicher 7 (Telefon 0251 / 591-8901) unverzüglich anzuzeigen (§§ 15 und 16 Denkmalschutzgesetz (DSchG).

2.) Die Beseitigung des auf den Grundstücken anfallenden Niederschlagswassers nicht soweit hierzu keine gesonderten Festsetzungen bestehen - nach §44 Landeswassergesetz (LWG) i. V. m. der örtlichen Entwässerungssatzung Kemmissa darüber, ob aufgrund der bestehenden Bodenverhältnisse eine Versickerung des Niederschlagswassers grundsätzlich möglich ist, liegen nicht vor.

3.) Die der Planung zugrunde liegenden Vorschriften (Gesetze, Verordnungen, Erlasse und DIN-Vorschriften) können bei der Stadt Dülmen, im Fachbereich Stadtentwicklung, im II. Obergeschoss des Verwaltungsgebäudes Heinrich-Leugmann-Straße 13 eingesehen werden.

4.) **Vorkehrungen zum Schutz vor schädlichen Umwelteinwirkungen**
Nach einen auf der Grundlage der DIN 18005 („Schallschutz im Städtebau", Deutsches Institut für Normung (,2002) erstellten Immissionschutz - Gutachtens wurde ermittelt, dass im Bereich der an das Plangebiet angrenzenden der Straße "Coesfelder Straße", "Münsterstraße" und der Bahntrasse ausgehenden Lärmeinwirkungen in einzelnen Bereichen des Plangebietes die gemäß Beiblatt 1 zu DIN 18005 für Allgemeine Wohngebiete und Mischgebiete vorgesehenen 55 dB(A) tags (6.00-22.00 Uhr) und 45 dB(A) nachts (22.00-6.00 Uhr) überschritten. Die in diesen Bereichen an den Grenzen der jeweiligen überbaubaren Grundstücksflächen als maximale Lärmbelastung ermittelten Beurteilungspegel, die entsprechenden maßgeblichen Außenlärmpegel und Lärmpegelbereiche nach DIN 4109 (Schallschutz im Hochbau) sowie die daraus resultierenden erforderlichen Anforderungen an die Außenhülle der nach außen abschließenden Bauteile von Aufenthaltsräumen sind in der nachfolgenden Tabelle zusammengestellt:

Lärmpegel-bereich	Maßgeblicher Außenlärmpegel	Erforderliches Schalldämmmaß R'w res in dB für den Bereich a) Coesfelder Straße b) Münsterstraße c) Bahntrasse					
		für Wohngebäude			für Büroräume u.ä.		
		a)	b)	c)	a)	b)	c)
I	bis 55 dB (A)	32	33	34	-	-	-
II	56 - 60 dB (A)	32	33	34	32	33	34
III	61 - 65 dB (A)	37	38	39	32	33	34
IV	66 - 70 dB (A)	42	43	44	37	38	39
V	71 - 75 dB (A)	47	48	49	42	43	44

Rechtsgrundlagen

Gemeindeordnung für das Land Nordrhein-Westfalen vom 14.07.1994 (GV. NW. S. 666/SGV.NW 2023) in der zurzeit geltenden Fassung.

Baugesetzbuch (BauGB) vom 03.11.2017 (BGBl. I S. 3634) in der zurzeit geltenden Fassung.

Verordnung über die baulichte Nutzung der Grundstücke (Baunutzungsverordnung - BauNVO) vom 21.11.2017 (BGBl. I S. 3786) in der zurzeit geltenden Fassung.

Bauordnung für das Land Nordrhein-Westfalen (Landesbauordnung - BauO NRW) vom ~~01.03.2000 (GV.NRW.S. 256/SGV.NRW.2061~~ in der zurzeit geltenden Fassung.

BauO NRW 2018 S. 421)

Planzeichenverordnung (PlanzV 90) vom 18.12.1990 (BGBl. 1991 I, S. 58) in der zurzeit geltenden Fassung.

Aufstellungsverfahren

Ich bescheinige die geometrische Richtigkeit der eingetragenen Eigentumsgrenzen und des Liegenschaftsbestandes: 30.05.2018 (und die Rechtsnachfreiheit der Planung.

gez. Blüsken — Siegel (Kreis Coesfeld Katasteramt)
Kreisbeschwermessungsrat

Die aufstellung dieses Bebauungsplanes wurde von der Stadtverordnetenversammlung der Stadt Dülmen am 25.03.2010 gemäß § 2 (1) des Baugesetzbuches (BauGB) beschlossen.

Dülmen, 26.03.2010

gez. Streriäu — gez. Heilkan
Bürgermeisterin — Schriftführer/-in

Der Aufstellungsbeschluss der Stadtverordnetenversammlung vom 01.07.2013 ist am 01.07.2013 gemäß § 2 (1) BauGB ortsüblich bekannt gemacht worden.

Dülmen, 04.07.2013

gez. Leuhacke
Stadtbaurat

Die Beteiligung der Öffentlichkeit an der Bauleitplanung gemäß § 3 (1) BauGB hat am 21.02.2018 durch öffentliche Darlegung und Anhörung stattgefunden.

Dülmen, 25.09.2018

gez. Leuhacke
Erster Beigeordneter, Stadtbaurat

Die Behördenbeteiligung gemäß § 4 (1) BauGB hat in der Zeit vom 19.04.2018 bis einschließlich 21.05.2018 stattgefunden.

Dülmen, 25.09.2018

gez. Leuhacke
Erster Beigeordneter, Stadtbaurat

Die Stadtverordnetenversammlung hat den Entwurf dieses Bebauungsplanes gemäß § 3(1) BauGB am 11.10.2018 beschlossen und gemäß § 3 (2) BauGB mit Begründung zur öffentlichen Auslegung bestimmt.

Dülmen, 12.10.2018

gez. Streriäu — gez. Hölbken
Bürgermeisterin — Schriftführer/-in

Dieser Bebauungsplan hat mit zugehörigen Begründung gemäß § 3 (2) BauGB in der Zeit vom 31.10.2018 bis einschließlich 30.11.2018 öffentlich ausgelegen.

Die Auslegung wurde am 23.10.2018 ortsüblich bekanntgemacht.

Dülmen, 30.11.2018

gez. Leuhacke
Erster Beigeordneter, Stadtbaurat

Die Behördenbeteiligung gemäß § 4 (2) BauGB hat in der Zeit vom 31.10.2018 bis einschließlich 30.11.2018 stattgefunden.

Dülmen, 30.11.2018

gez. Leuhacke
Erster Beigeordneter, Stadtbaurat

Dieser Bebauungsplan ist von der Stadtverordnetenversammlung am 21.03.2019 gemäß § 10 BauGB in der zu diesem Zeitpunkt geltenden Fassung als Satzung beschlossen worden.

Dülmen, 22.03.2019

gez. Streriäu — gez. Hölbken
Bürgermeisterin — Schriftführer / -in

Der Beschluss über den Bebauungsplan sowie Ort und Zeit der öffentlichen Auslegung sind am 28.03.2019 gemäß § 10 BauGB in der zu diesem Zeitpunkt geltenden Fassung ortsüblich bekannt gemacht worden.

Dieser Bebauungsplan wird mit der zugehörigen Begründung zu jedermanns Einsicht bereitgehalten.

Mit dieser Bekanntmachung tritt der Bebauungsplan in Kraft.

Dülmen, 29.03.2019

gez. Streriäu
Bürgermeisterin

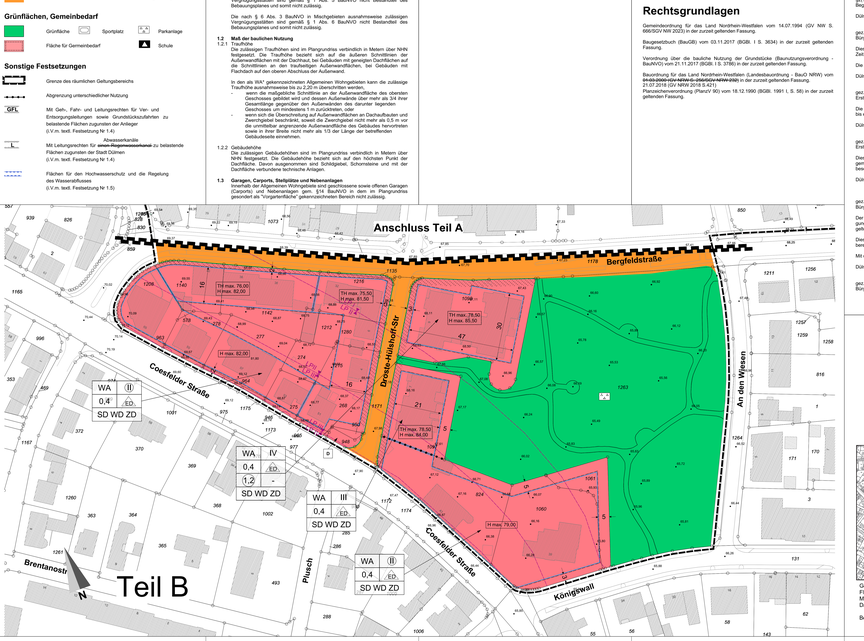

STADT DÜLMEN

Bebauungsplan Nr 65/1
"Butterkamp" I. Änderung

Gemarkung	Dülmen-Stadt
Flur	24
Maßstab	1:500
Datum	13.02.2019
Bearbeitung	Stadt Dülmen FB Stadtentwicklung