


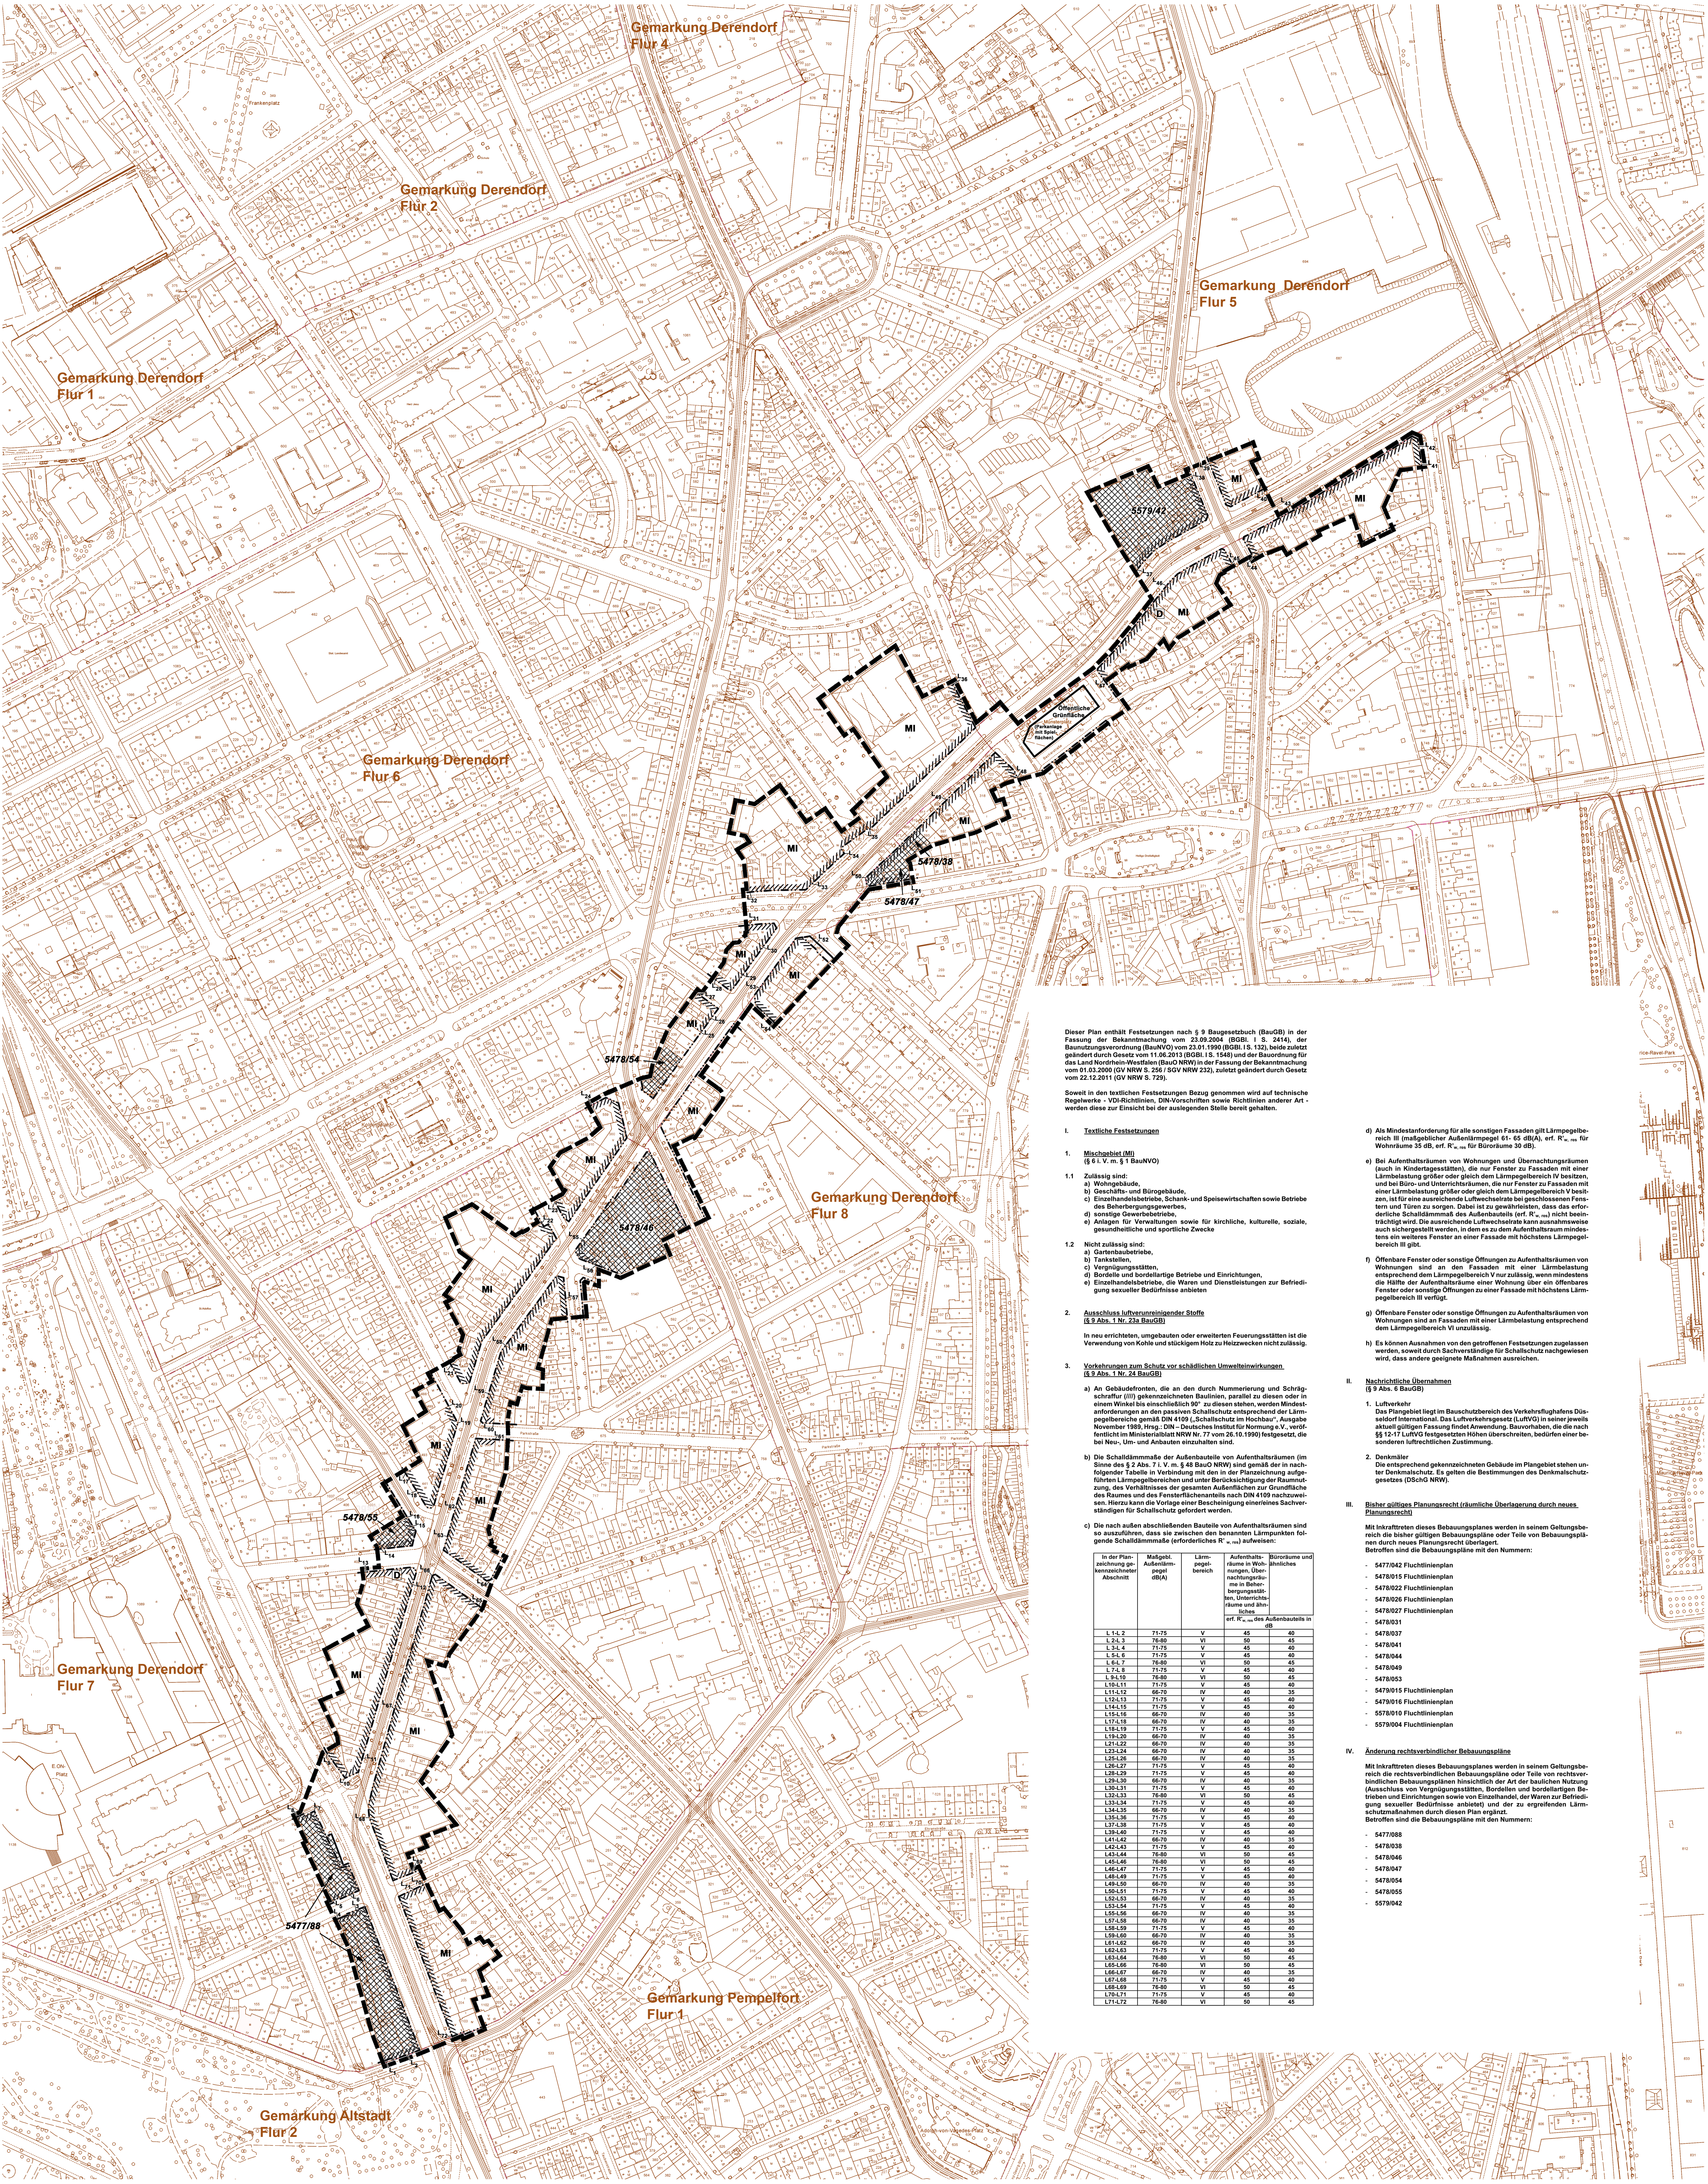

Dieser Plan enthält Festsetzungen nach § 9 Baugesetzbuch (BauGB) in der Fassung der Bekanntmachung vom 23.09.2004 (BGBl. I S. 2414), der Baunutzungsverordnung (BauNVO) vom 23.01.1990 (BGBl. I S. 132), zuletzt geändert durch Gesetz vom 11.06.2013 (BGBl. I S. 1548) und der Bauordnung für das Land Nordrhein-Westfalen (BauO NRW) in der Fassung der Bekanntmachung vom 01.03.2000 (GV NRW S. 256 / SOV NRW 232), zuletzt geändert durch Gesetz vom 22.12.2011 (GV NRW S. 729).

Soweit in den textlichen Festsetzungen Bezug genommen wird auf technische Regelwerke, VDI-Richtlinien, DIN-Vorschriften sowie Richtlinien, anderer Art, werden diese zur Einsicht bei der auslegenden Stelle bereit gehalten.

I. Textliche Festsetzungen

1. Mischgebiet (MI) (§ 6 I V. m. § 1 BauNVO)

1.1. Zulässig sind:

- Wohngebäude,
- Geschäfts- und Bürogebäude,
- Einzelhandelsbetriebe, Schank- und Speisewirtschaften sowie Betriebe des Beherbergungsgewerbes,
- sonstige Gewerbebetriebe,
- Anlagen für Verwaltungen sowie für kirchliche, kulturelle, soziale, gesundheitliche und sportliche Zwecke

1.2. Nicht zulässig sind:

- Gartenbaubetriebe,
- Tankstellen,
- Vergnügungsgaststätten,
- Bordelle und bordellartige Betriebe und Einrichtungen,
- Einzelhandelsbetriebe, die Waren und Dienstleistungen zur Befriedigung sexueller Bedürfnisse anbieten

2. Ausschluss luftverunreinigender Stoffe (§ 9 Abs. 1 Nr. 23a BauGB)

In neu errichteten, umgebauten oder erweiterten Feuerungsanlagen ist die Verwendung von Kohle und stöckigen Holz zu Heizzwecken nicht zulässig.

3. Vorkehrungen zum Schutz vor schädlichen Umwelteinwirkungen (§ 9 Abs. 1 Nr. 24 BauGB)

- An Gebädefronten, die an den durch Nummerierung und Schriftschräglung (III) gekennzeichneten Baulinien, parallel zu diesen oder in einem Winkel bis einschließlich 90° zu diesen stehen, werden Mindestanforderungen an den passiven Schallschutz entsprechend der Lärmpegelbereiche gemäß DIN 4109 („Schallschutz im Hochbau“, Ausgabe November 1989, Hrsg.: DIN - Deutsches Institut für Normung e.V., veröffentlicht im Ministerialblatt NRW Nr. 77 vom 26.10.1990) festgesetzt, die bei Neu-, Um- und Anbauten einzuhalten sind.

- Die Schalldämmmaße der Außenbauteile von Aufenthaltsräumen (im Sinne des § 2 Abs. 7 I V. m. § 48 BauNVO) sind gemäß der in nachfolgender Tabelle in Verbindung mit den in der Planzeichnung aufgeführten Lärmpegelbereichen und unter Berücksichtigung der Raumnutzung, des Verhältnisses der gesamten Außenflächen zur Grundfläche des Raumes und des Feststoffschallschutts nach DIN 4109 nachzuweisen. Hierzu kann die Vorlage einer Bescheinigung einer/nies Sachverständigen für Schallschutz gefordert werden.
- Die nach außen abschließenden Bauteile von Aufenthaltsräumen sind so auszuführen, dass sie zwischen den benannten Lärmpegeln folgende Schalldämmmaße (erforderliches $R_{w, req}$) aufweisen:

In der Planzeichnung gekennzeichnete Abschnitte	Maßgeb. Außenlärmpiegel (dB(A))	Lärmpegelbereich	Außenlärmpiegel in Wohn- und Aufenthaltsräumen in Behälter- und Unterhöhlenräumen (dB(A))	Büro- und Aufenthaltsräume in Wohn- und Aufenthaltsräumen in Behälter- und Unterhöhlenräumen (dB(A))
L 14-2	71-75	V	40	40
L 24-3	76-80	VI	50	45
L 24-4	71-75	V	45	40
L 24-5	71-75	V	40	40
L 24-7	76-80	VI	50	45
L 24-8	71-75	V	40	40
L 24-10	76-80	VI	50	45
L 24-11	71-75	V	40	40
L 24-12	66-70	IV	40	35
L 24-13	71-75	V	45	40
L 24-14	71-75	V	45	40
L 24-15	71-75	V	45	40
L 24-16	66-70	IV	40	35
L 24-17	66-70	IV	40	35
L 24-18	66-70	IV	40	35
L 24-19	66-70	IV	40	35
L 24-20	66-70	IV	40	35
L 24-21	66-70	IV	40	35
L 24-22	66-70	IV	40	35
L 24-23	66-70	IV	40	35
L 24-24	66-70	IV	40	35
L 24-25	71-75	V	45	40
L 24-26	71-75	V	45	40
L 24-27	71-75	V	45	40
L 24-28	71-75	V	45	40
L 24-29	71-75	V	45	40
L 24-30	71-75	V	45	40
L 24-31	71-75	V	45	40
L 24-32	71-75	V	45	40
L 24-33	71-75	V	45	40
L 24-34	71-75	V	45	40
L 24-35	71-75	V	45	40
L 24-36	71-75	V	45	40
L 24-37	71-75	V	45	40
L 24-38	71-75	V	45	40
L 24-39	71-75	V	45	40
L 24-40	71-75	V	45	40
L 24-41	71-75	V	45	40
L 24-42	66-70	IV	40	35
L 24-43	71-75	V	45	40
L 24-44	76-80	VI	50	45
L 24-45	76-80	VI	50	45
L 24-46	71-75	V	45	40
L 24-47	71-75	V	45	40
L 24-48	71-75	V	45	40
L 24-49	66-70	IV	40	35
L 24-50	66-70	IV	40	35
L 24-51	71-75	V	45	40
L 24-52	66-70	IV	40	35
L 24-53	66-70	IV	40	35
L 24-54	71-75	V	45	40
L 24-55	66-70	IV	40	35
L 24-56	66-70	IV	40	35
L 24-57	66-70	IV	40	35
L 24-58	66-70	IV	40	35
L 24-59	71-75	V	45	40
L 24-60	66-70	IV	40	35
L 24-61	66-70	IV	40	35
L 24-62	71-75	V	45	40
L 24-63	71-75	V	45	40
L 24-64	71-75	V	45	40
L 24-65	76-80	VI	50	45
L 24-66	76-80	VI	50	45
L 24-67	66-70	IV	40	35
L 24-68	71-75	V	45	40
L 24-69	71-75	V	45	40
L 24-70	71-75	V	45	40
L 24-71	71-75	V	45	40
L 24-72	76-80	VI	50	45

- Als Mindestanforderung für alle sonstigen Fassaden gilt Lärmpegelbereich III (maßgeblicher Außenlärmpiegel 61-65 dB(A), $R_{w, req}$ für Wohnräume 35 dB, $R_{w, req}$ für Büroräume 30 dB).

- Bei Außenbalkonen von Wohnungen und Überdachungsräumen (auch in Kindertagesstätten), die nur Fenster zu Fassaden mit einer Lärmbelastung größer oder gleich dem Lärmpegelbereich IV besitzen, und bei Büro- und Unterrichtsräumen, die nur Fenster zu Fassaden mit einer Lärmbelastung größer oder gleich dem Lärmpegelbereich V besitzen, ist für eine ausreichende Luftwechselrate bei geschlossenen Fenstern und Türen zu sorgen. Dabei ist zu gewährleisten, dass das erforderliche Schalldämmmaß des Außenbauteils ($R_{w, req}$) nicht beeinträchtigt wird. Die ausreichende Luftwechselrate kann ausnahmsweise auch sichergestellt werden, in dem es zu dem Aufenthaltsraum mindestens ein weiteres Fenster an einer Fassade mit höchstens Lärmpegelbereich III gibt.

- Offenbare Fenster oder sonstige Öffnungen zu Aufenthaltsräumen von Wohnungen sind an den Fassaden mit einer Lärmbelastung entsprechend dem Lärmpegelbereich V nur zulässig, wenn mindestens die Hälfte der Aufenthaltsräume einer Wohnung über ein offenes Fenster oder sonstige Öffnungen zu einer Fassade mit höchstens Lärmpegelbereich III verfügt.

- Offenbare Fenster oder sonstige Öffnungen zu Aufenthaltsräumen von Wohnungen sind an Fassaden mit einer Lärmbelastung entsprechend dem Lärmpegelbereich VI unzulässig.
- Es können Ausnahmen von den getroffenen Festsetzungen zugelassen werden, soweit durch Sachverständige für Schallschutz nachgewiesen wird, dass andere geeignete Maßnahmen ausreichen.

II. Nachrichtliche Übernahmen (§ 9 Abs. 6 BauGB)

1. Luftverkehr

Das Fluggebiet liegt im Bauschutzbereich des Verkehrsflughafens Düsseldorf International. Das Luftverkehrsrecht (LuftVG) in seiner jeweils aktuell gültigen Fassung findet Anwendung. Bauvorhaben, die die nach § 5 12-1 LuftVG festgesetzten Höhen überschreiten, bedürfen einer besonderen schriftlichen Zustimmung.

2. Denkmäler

Die entsprechenden gekennzeichneten Gebäude im Fluggebiet stehen unter Denkmalschutz. Es gelten die Bestimmungen des Denkmalschutzgesetzes (DSchG NRW).

III. Bisher gültiges Planungsrecht (räumliche Überlagerung durch neues Planungsrecht)

Mit Inkrafttreten dieses Bebauungsplanes werden in seinem Geltungsbereich die bisher gültigen Bebauungspläne oder Teile von Bebauungsplänen durch neues Planungsrecht abgelöst. Betroffen sind die Bebauungspläne mit den Nummern:

- 5477042 Fluchtlinienplan
- 5477015 Fluchtlinienplan
- 5478022 Fluchtlinienplan
- 5478026 Fluchtlinienplan
- 5478027 Fluchtlinienplan
- 5478031
- 5478037
- 5478041
- 5478044
- 5478049
- 5478053
- 5478015 Fluchtlinienplan
- 5478016 Fluchtlinienplan
- 5478010 Fluchtlinienplan
- 5478004 Fluchtlinienplan

IV. Änderung rechtsverbindlicher Bebauungspläne

Mit Inkrafttreten dieses Bebauungsplanes werden in seinem Geltungsbereich die rechtsverbindlichen Bebauungspläne oder Teile von rechtsverbindlichen Bebauungsplänen hinsichtlich der Art der baulichen Nutzung (Ausschluss von Vergnügungsgaststätten, Bordellen und bordellartigen Betrieben und Einrichtungen sowie von Einzelhandel, der Waren zur Befriedigung sexueller Bedürfnisse anbietet) und der zu ergreifenden Lärmschutzmaßnahmen durch diesen Plan ergänzt. Betroffen sind die Bebauungspläne mit den Nummern:

- 5477088
- 5478038
- 5478046
- 5478047
- 5478054
- 5478055
- 5478042

PLANUNTERLAGE: Stadtgrundkarte und Angaben aus dem Kataster Stand der Planunterlage: November 2012	BEGRENZUNGSLINIEN Grenze des räumlichen Geltungsbereichs Baulinie Baugrenze Wirtschafts- und Industriegebiet Gebäudegrenze Nauer, Zoon, Borkente usw. Bundesstraße mit Nummer Landstraße mit Nummer Kreisstraße mit Nummer	ART DER BAULICHEN NUTZUNG gemäß Baunutzungsverordnung vom 23.01.1990 (BGBl. I S. 132), zuletzt geändert durch das Gesetz vom 11.06.2013 (BGBl. I S. 1548) Kleinsiedlungsgebiet reines Wohngebiet allgemeines Wohngebiet besonderes Wohngebiet Dorfgebiet Mischgebiet Kerngebiet Gewerbegebiet Industriegebiet Sondergebiet	MASS DER BAUL. NUTZUNG Zeit der Vollgeschosse Höchstgrenze z.B. Grundflächenzahl Geschossflächenzahl Baumassenzahl Gebäudehöhe Wandhöhe bezogen auf Firsthöhe NN	BAUWEISE offene Bauweise geschlossene Bauweise abweichende Bauweise als Periode vorgesehen Garagegeschoss Oberkante über Straßenhöhe über NN nur Einzel- und Doppelhäuser zulässig nur Einzel- und Doppelhäuser zulässig nur Hausgruppen zulässig	SONSTIGES Flächen für oberirdische Stützpunkte (St.) Garagen (Ga) Flachdach Dachneigung Einfließungsmauer ggf. mit Höhenangabe Pulldach Fläche für den Gemeinschaftsplatz Mit Geh-, Fahr- und Leitungs- rechten zu belastende Flächen Festsetzung Ankade, Durchfahrt u.ä. überbaut Lichte Höhe LH L1 L2 L3 L922 L92
--	--	--	--	--	---