



Nebenzeichnung M 1:500

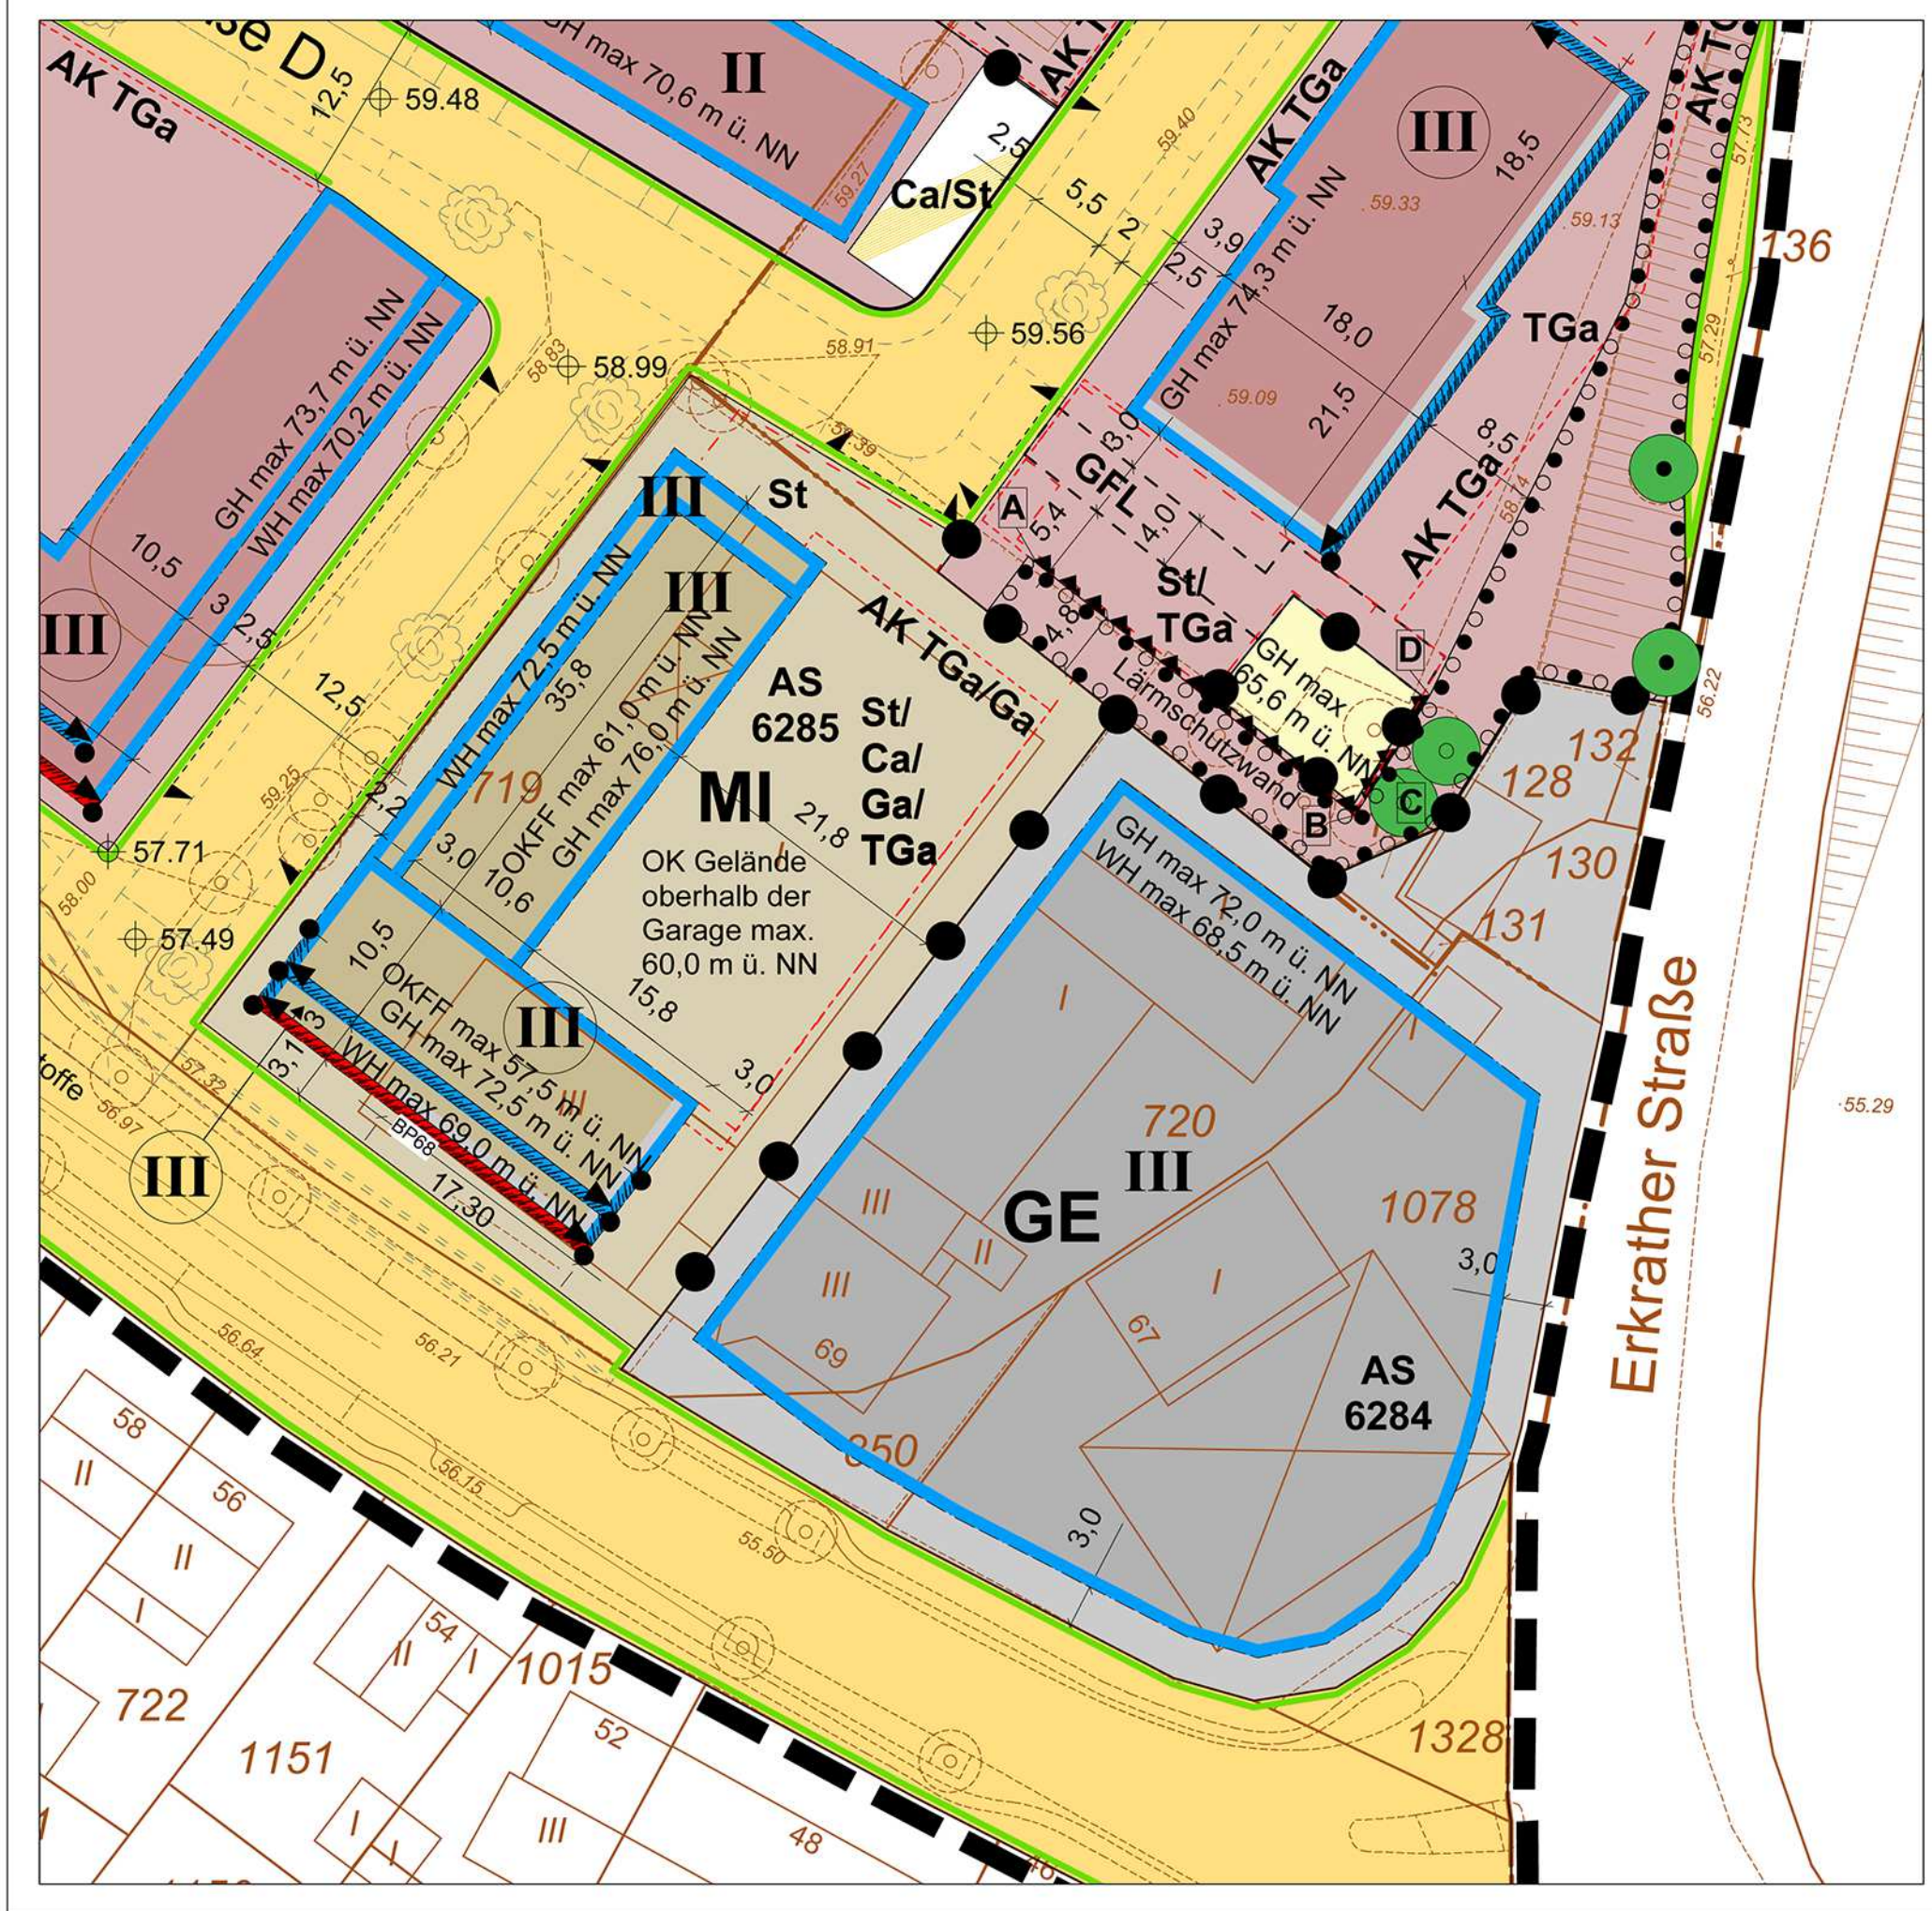

Düsseldorfer Sortimentliste	
Abgeleitet aus dem Sortimentkatalog für das Regionale Einzelhandelskonzept für das westliche Ruhrgebiet und Düsseldorf (mit der Ausnahme des Sortiments Fahrrad und Zubehör)	
Sortimente mit Zentrenrelevanz	Sortimente ohne Zentrenrelevanz
1. Nahversorgungsrelevante Sortimente (periodischer Bedarf) 1.1 Nahrungsmittel und Genussmittel 1.2 Pharmazeutika, Reformwaren 1.3 Drogerie, Körperpflege 1.4 Tiere und Tierhaltung, Zoofuttermittel 1.5 (Schnitt)Blumen 1.6 Zeitungen, Zeitschriften	3. Baumarktspezifische Kernsortimente 3.1 Baustoffe (Holz, Metall, Kunststoffe, Steine, Fliesen, Dämmstoffe, Mörtel etc.) 3.2 Bauelemente (Fenster, Türen, Verkleidungen, Rollläden, Markisen etc.) 3.3 Installationsmaterial (Elektro, Sanitär, Heizung, Ofen etc.) 3.4 Bad- und Sanitärerweiterungen 3.5 Farben, Lacke und Tapeten 3.6 Bodenbeläge 3.7 Beschläge und Eisenwaren 3.8 Werkzeuge, Geräte, Gerüste und Leitern
2. Zentrenrelevante Sortimente (aperiodischer Bedarf) 2.1 Persönlicher Bedarf 2.1.1 Bekleidung (auch Sportbekleidung), Lederwaren und Schuhe 2.1.2 Parfümerie- und Kosmetikartikel 2.1.3 Uhren und Schmuck 2.1.4 Sanitärwaren 2.2 Wohn- und Haushaltsbedarf 2.2.1 Wohnaccessoires, Antiquitäten, Dekorationsartikel 2.2.2 Haus- und Heimtextilien (Gardinen und Zubehör, Stoffe und Kurzwaren, Handarbeitsmaterialien, Wolle, Nähmaschinen) 2.2.3 Glas, Porzellan und Keramik 2.2.4 Haushaltswaren und Elektrokleingeräte 2.2.5 Kunst, Bilder, Kunstgewerbe und Kunsthandwerk, Bilderrahmen, Galanteriewaren und Geschenkartikel 2.3 Freizeit- und sonstiger Bedarf 2.3.1 Bastelartikel und Spielwaren 2.3.2 Medien (Bücher, Zeitschriften, beispielespeichermittel, Tonträger, Computerspiele, Computersoftware) 2.3.3 Büroartikel, Papier, Schreibwaren 2.3.4 Unterhaltungs- und Kommunikations-elektronik (Computer und Zubehör, unbegrenzte Speichermedien) 2.3.5 Foto, Video, Optik, Akustik 2.3.6 Sport- und Freizeitartikel 2.3.7 Sportgeräte, Campingartikel, Waffen und Jagdbedarf 2.3.8 Musikinstrumente und Zubehör, Musikalien	4. Gartenmarktspezifische Kernsortimente 4.1 Gartenbedarf 4.1.1 Pflanzen, Bäume und Sträucher 4.1.2 Pflanzgefäße 4.1.3 Gartengeräte 4.1.4 Erde, Torf, Düngemittel 4.1.5 Pflanzenschutzmittel 4.2 Garteneinrichtungen 4.2.1 Materialien für den Bau von Außenanlagen, Wegen, Terrassen, Teichen, Pergolen, Zäune und Einfriedigungen 4.2.2 Gartenhäuser und Gewächshäuser 4.3 Garten- und Balkonmöbel
5. Möbel 5.1 Wohnmöbel und Küchenmöbel 5.2 Büromöbel und Büromaschinen 5.3 Elektrogeräte für den Haushalt 5.4 Beleuchtungskörper und Lampen 5.5 Teppichböden und Teppiche 5.6 Kinderwagen	6. Fahrzeuge und Fahrräder 6.1 Kraftfahrzeuge aller Art (inklusive Motorräder, Motorradzubehör, Motorradversicherung und Zubehör), Anhänger 6.2 KFZ-Teile und Zubehör 6.3 Boote und Zubehör 6.4 Fahrräder und Zubehör
7. Brennstoffe, Mineralölzeugnisse, Chemikalien, Technische Gase	

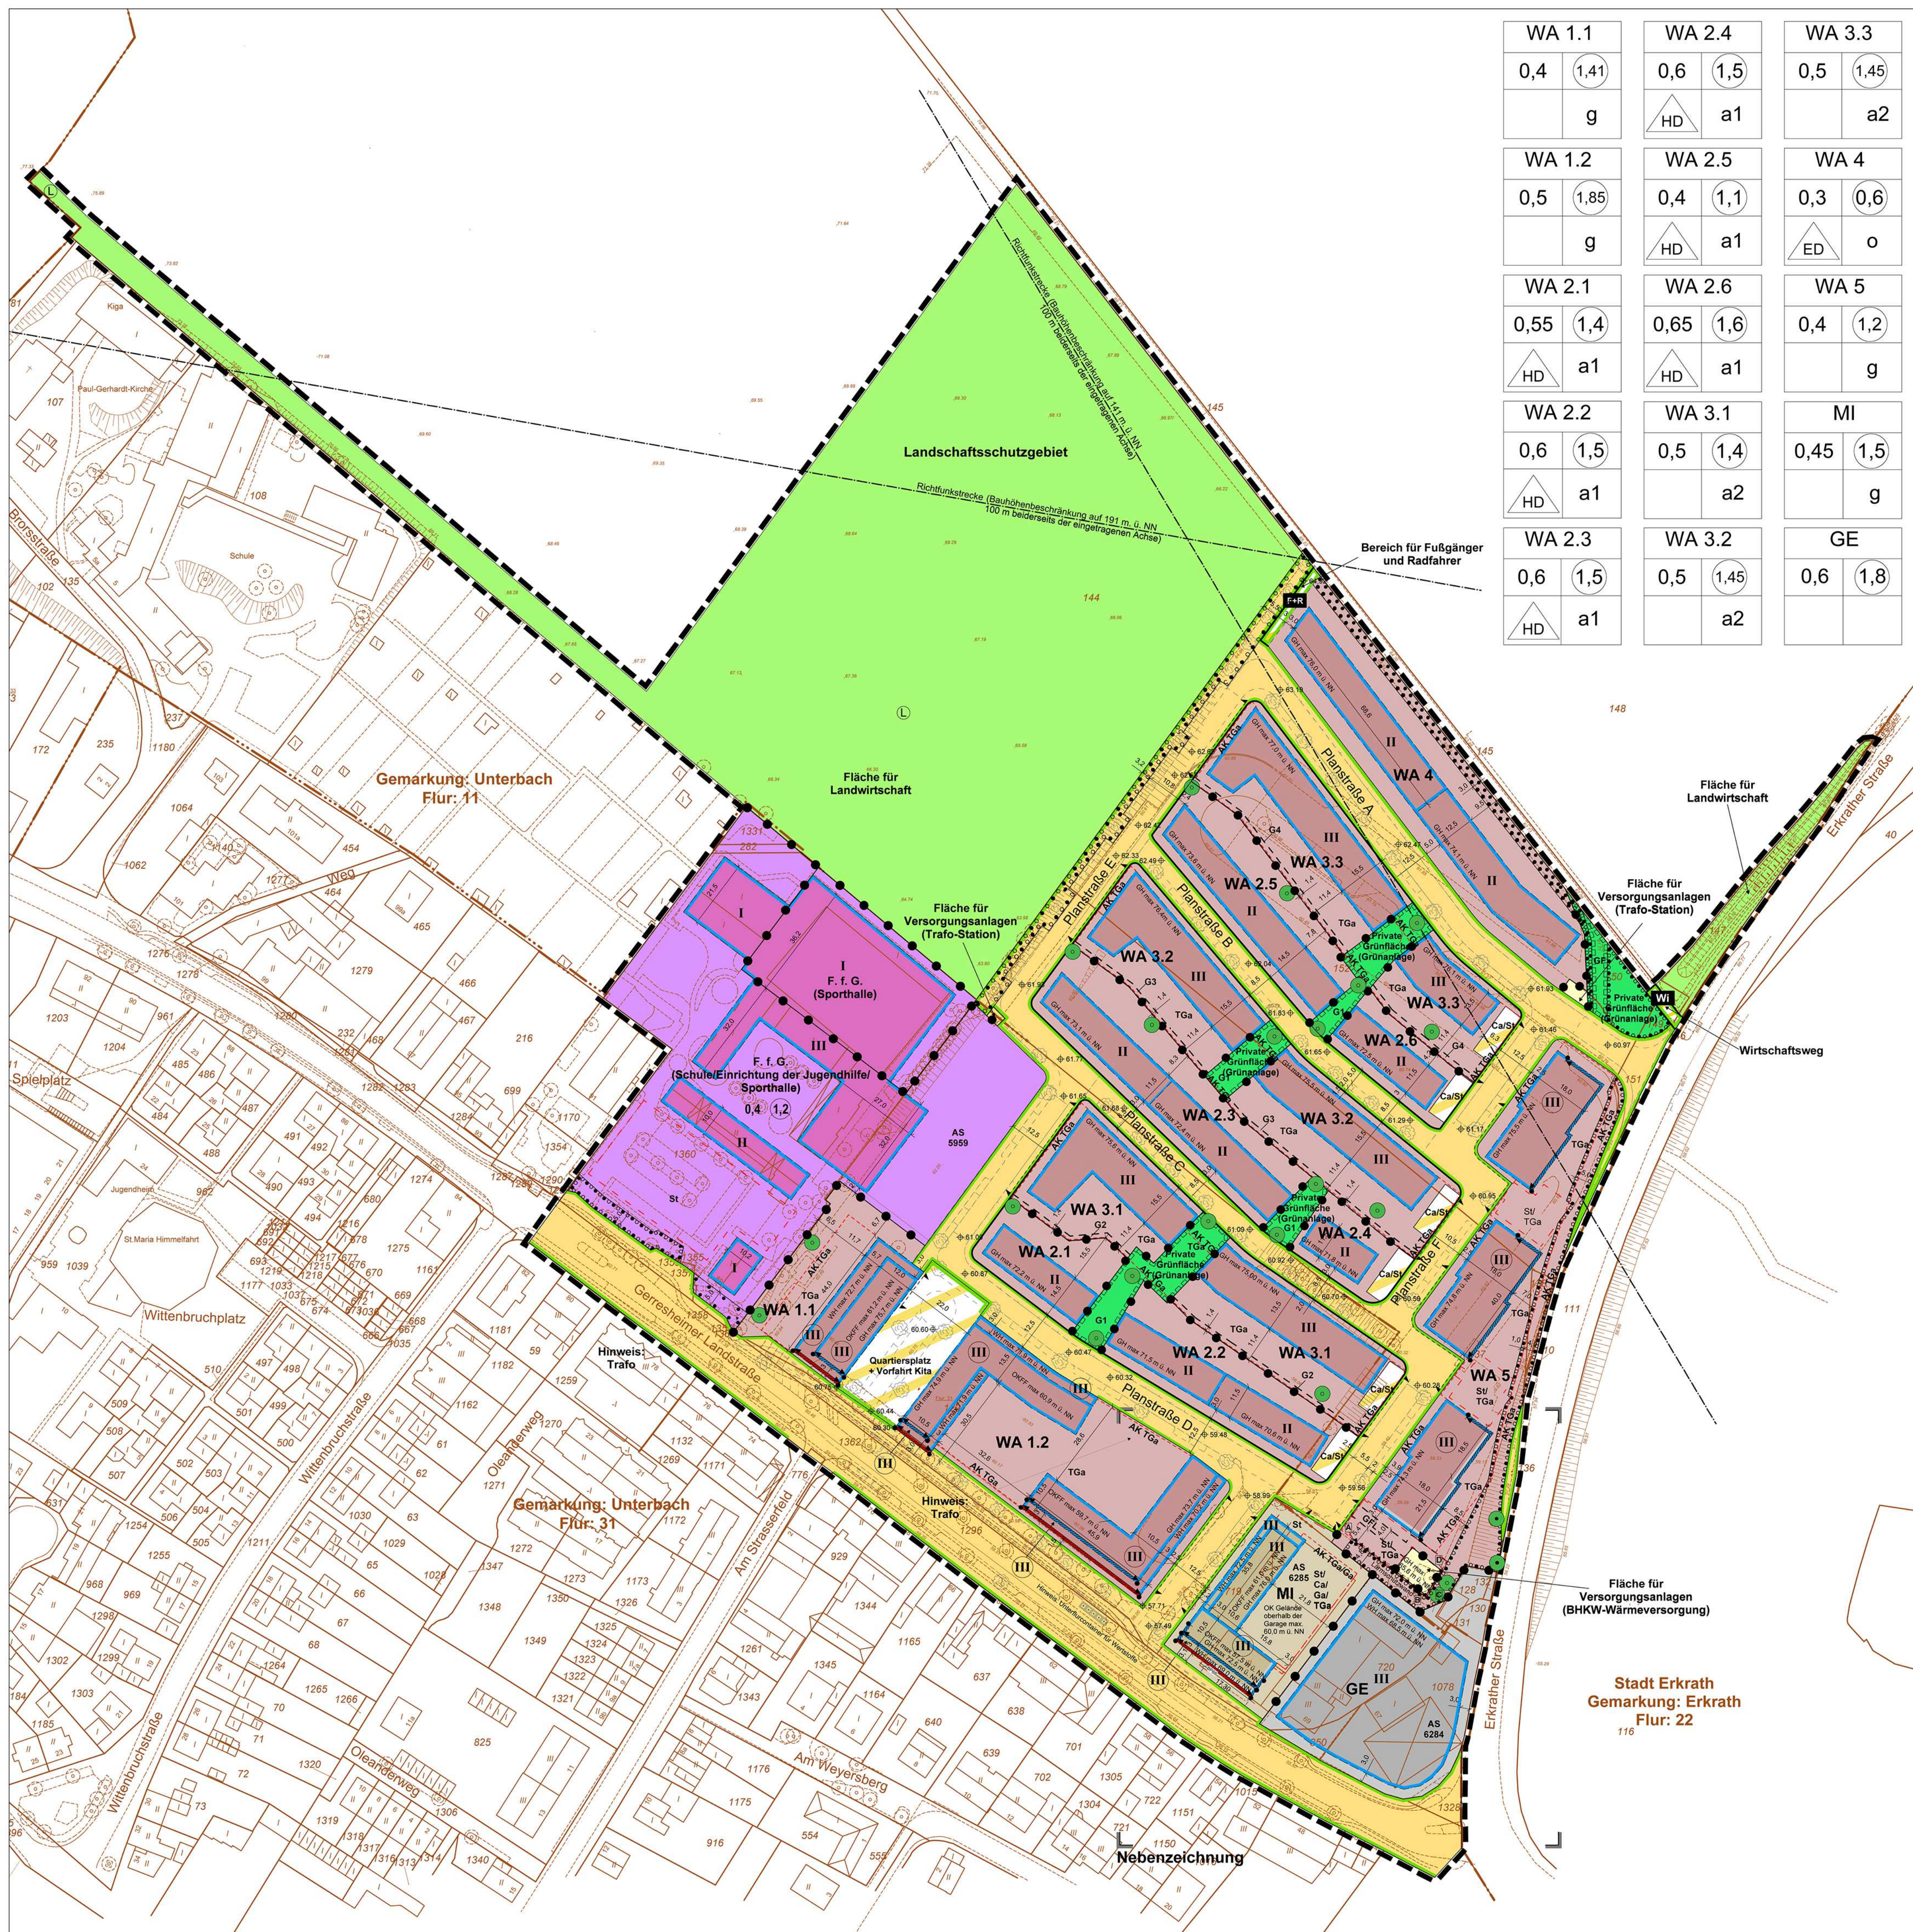

WA 1.1 0,4 g	WA 2.4 0,6 HD a1	WA 3.3 0,5 a2
WA 1.2 0,5 g	WA 2.5 0,4 HD a1	WA 4 0,3 ED o
WA 2.1 0,55 HD a1	WA 2.6 0,65 HD a1	WA 5 0,4 g
WA 2.2 0,6 HD a1	WA 3.1 0,5 a2	MI 0,45 g
WA 2.3 0,6 HD a1	WA 3.2 0,5 a2	GE 0,6 1,8

PLANUNTERLAGE: Amtliches Liegenschaftskataster-Informationssystem (ALKIS)		Lagebezugssystem: ETRS 89 UTM 32 N	
Stand der Planunterlage: Februar 2015			
Kreisgrenze (Stadtgrenze)		Gebäude mit Zahl der Vollgeschosse	
Gemarkungsgrenze		Baugrenze	
Flurstücksgrenze		Flurstücksgrenze	
Gebäudegrenze		Gebäudegrenze	
Topographische Linie (Mauer, Zaun, Fahrtrahnenrand usw.)		Höhenstufe	
Bundesstraße mit Nummer		Landstraße mit Nummer	
Kreisstraße mit Nummer			
Angefertigt: Düsseldorf, den 25.06.2019		Der Ratsausschuss für Planung und Stadtentwicklung der Stadt hat am 25.06.2019 die Aufstellung eines Bebauungsplanes gemäß § 3 Abs. 1 BauGB beschlossen.	
Der Oberbürgermeister Stadtplanungsausschuss im Auftrag		Der Ratsausschuss für Planung und Stadtentwicklung der Stadt hat am 25.06.2019 die Aufstellung eines Bebauungsplanes gemäß § 3 Abs. 1 BauGB beschlossen.	
Für die Planunterlage und der Zeichnung		Der Ratsausschuss für Planung und Stadtentwicklung der Stadt hat am 25.06.2019 die Aufstellung eines Bebauungsplanes gemäß § 3 Abs. 1 BauGB beschlossen.	
Öffentlich bestellter Vermessungsingenieur		Der Ratsausschuss für Planung und Stadtentwicklung der Stadt hat am 25.06.2019 die Aufstellung eines Bebauungsplanes gemäß § 3 Abs. 1 BauGB beschlossen.	
61112 - B - 08/002 Düsseldorf, den 24.06.2019		61112 - B - 08/002 Düsseldorf, den 24.06.2019	
Der Oberbürgermeister Stadtplanungsausschuss im Auftrag		Der Oberbürgermeister Stadtplanungsausschuss im Auftrag	
