

B) TEXTLICHE FESTSETZUNGEN

- # 1. PLANUNGSRECHTLICHE FESTSETZUNGEN
- ## 1.1 MD - Gebiet

1.2 Höhe baulicher Anlagen

- ### 1.3 Maßnahmen zum Schutz, zur Pflege und zur Entwicklung von Boden, Natur und Landschaft

1.3 Maßnahmen zum Schutz, zur Pflege und zur Entwicklung von Boden, Natur und Landschaft

- Die Fläche B (ca. 810m²) wird als Ausgleich den durch Maßnahmen auf Baugrundstücken (WA - Gebiete, Bz7 Nr. 218 und 219) bedingten Eingriffen zugeordnet.

2. ÖRTLICHE BAUVORSCHRIFTEN

- 2.1 Dachform**
- Als Dachform ist ausschließlich das geneigte Dach zulässig. Ausnahme bei vorhandenen Gebäuden, Garagen und untergeordneten Nebenanlagen sind zulässig.


Für die geeigneten Dächer werden Dachneigungen von 35° - 40° festgesetzt.

BEBAUUNGSPLAN NR. 85


ÄNDERUNG

Aufgestellt: Gemeinde Elsdorf - Bauamt -

Stand: Oktober 1998

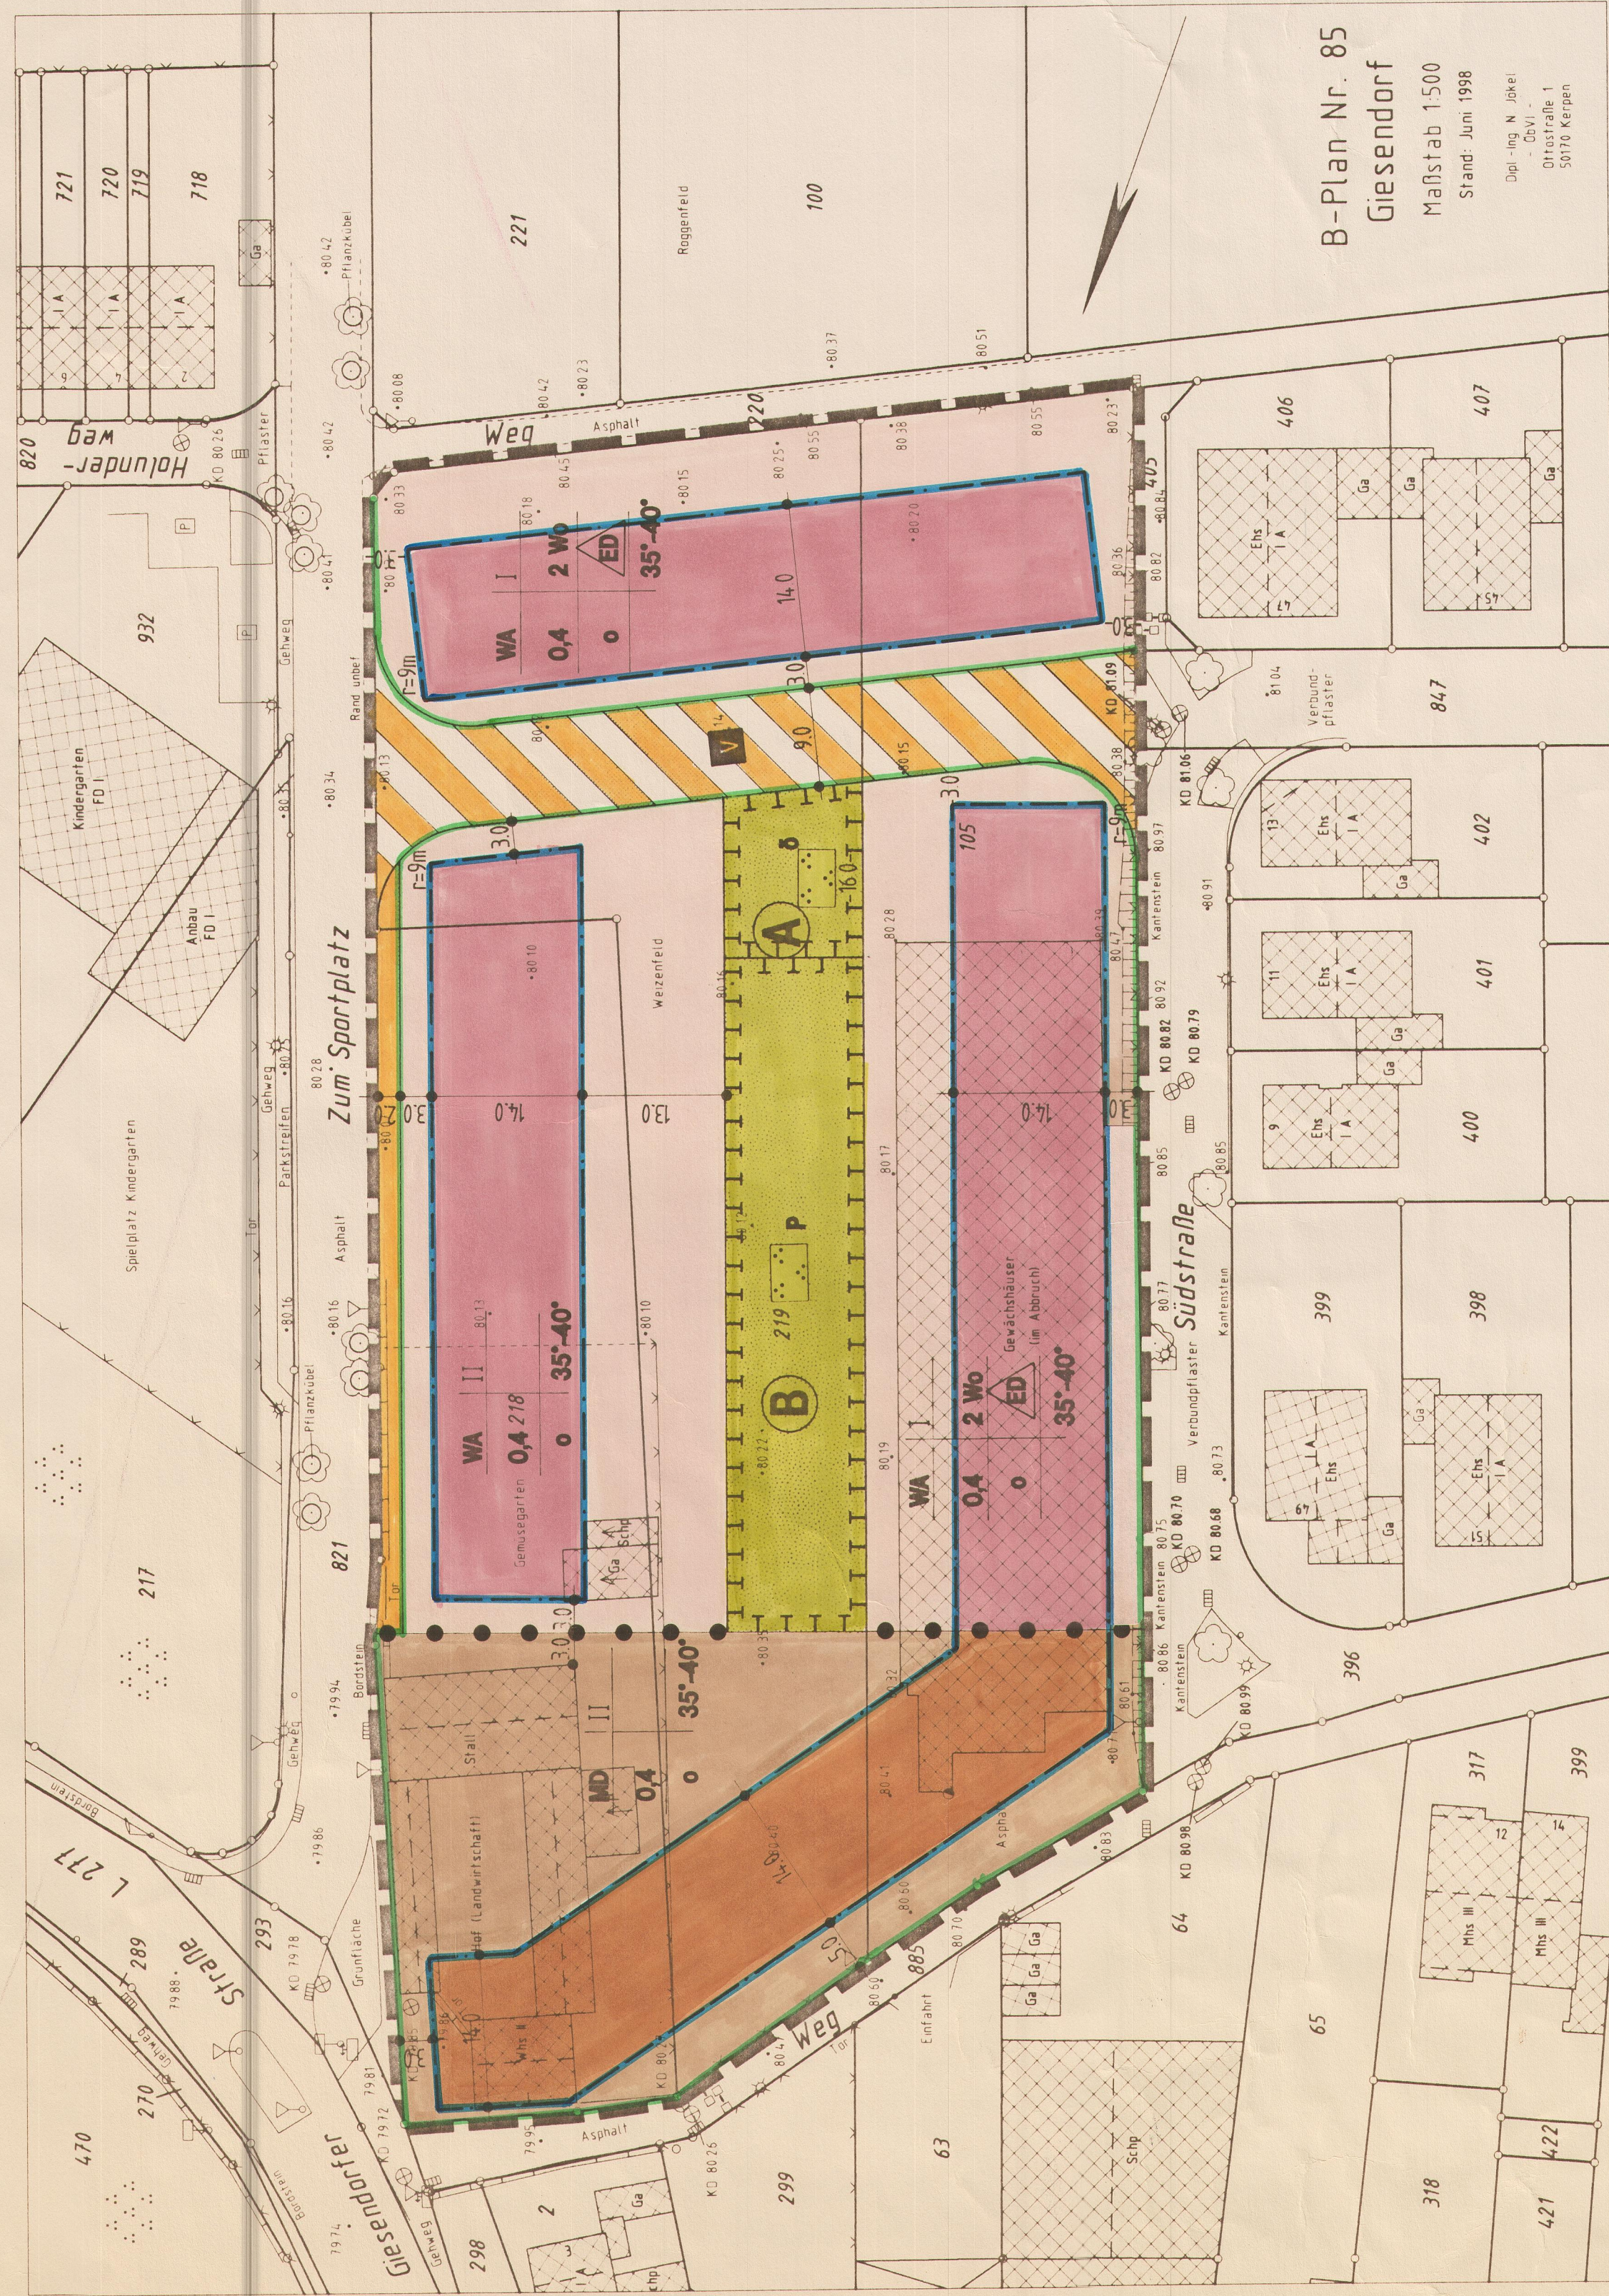

ÜBERSICHTSPLAN M 1 : 5000

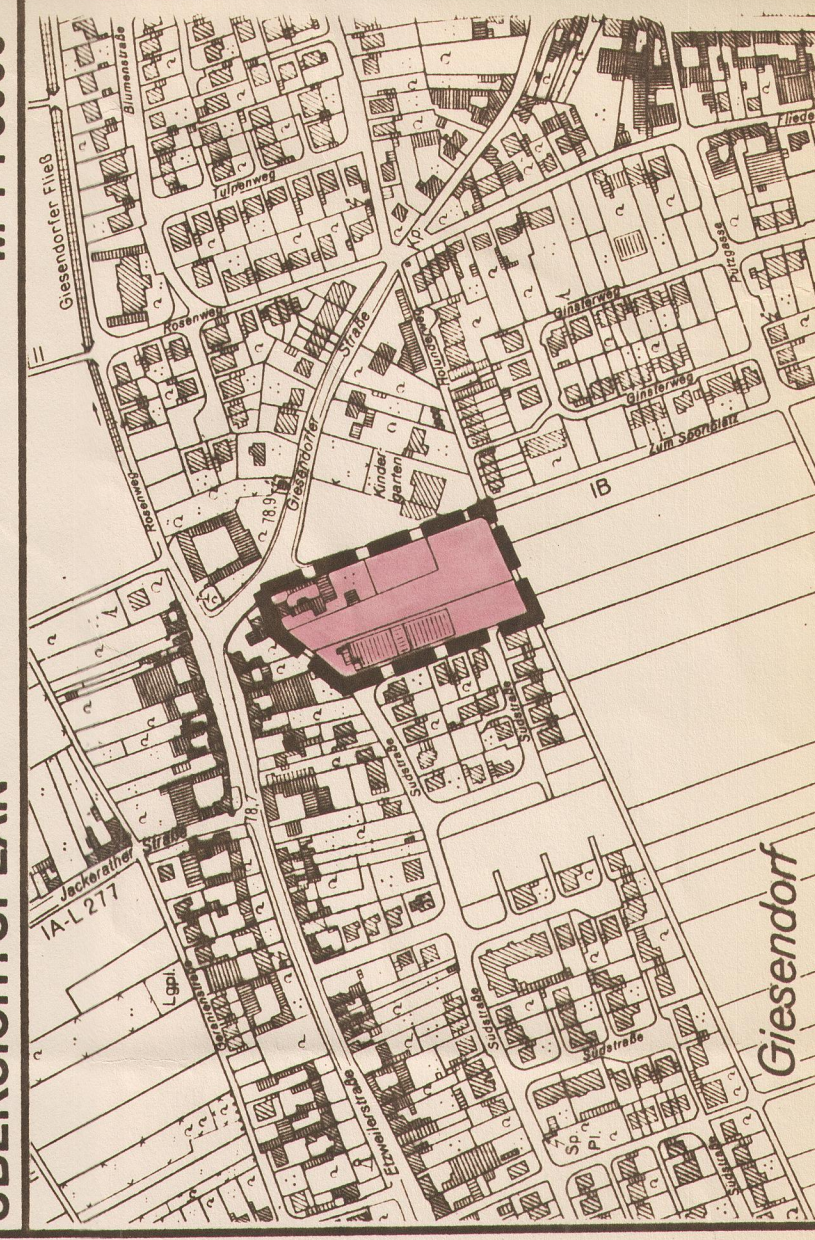

Aufgestellt: Gemeinde Elsdorf - Bauamt -

Stand: Oktober 1998