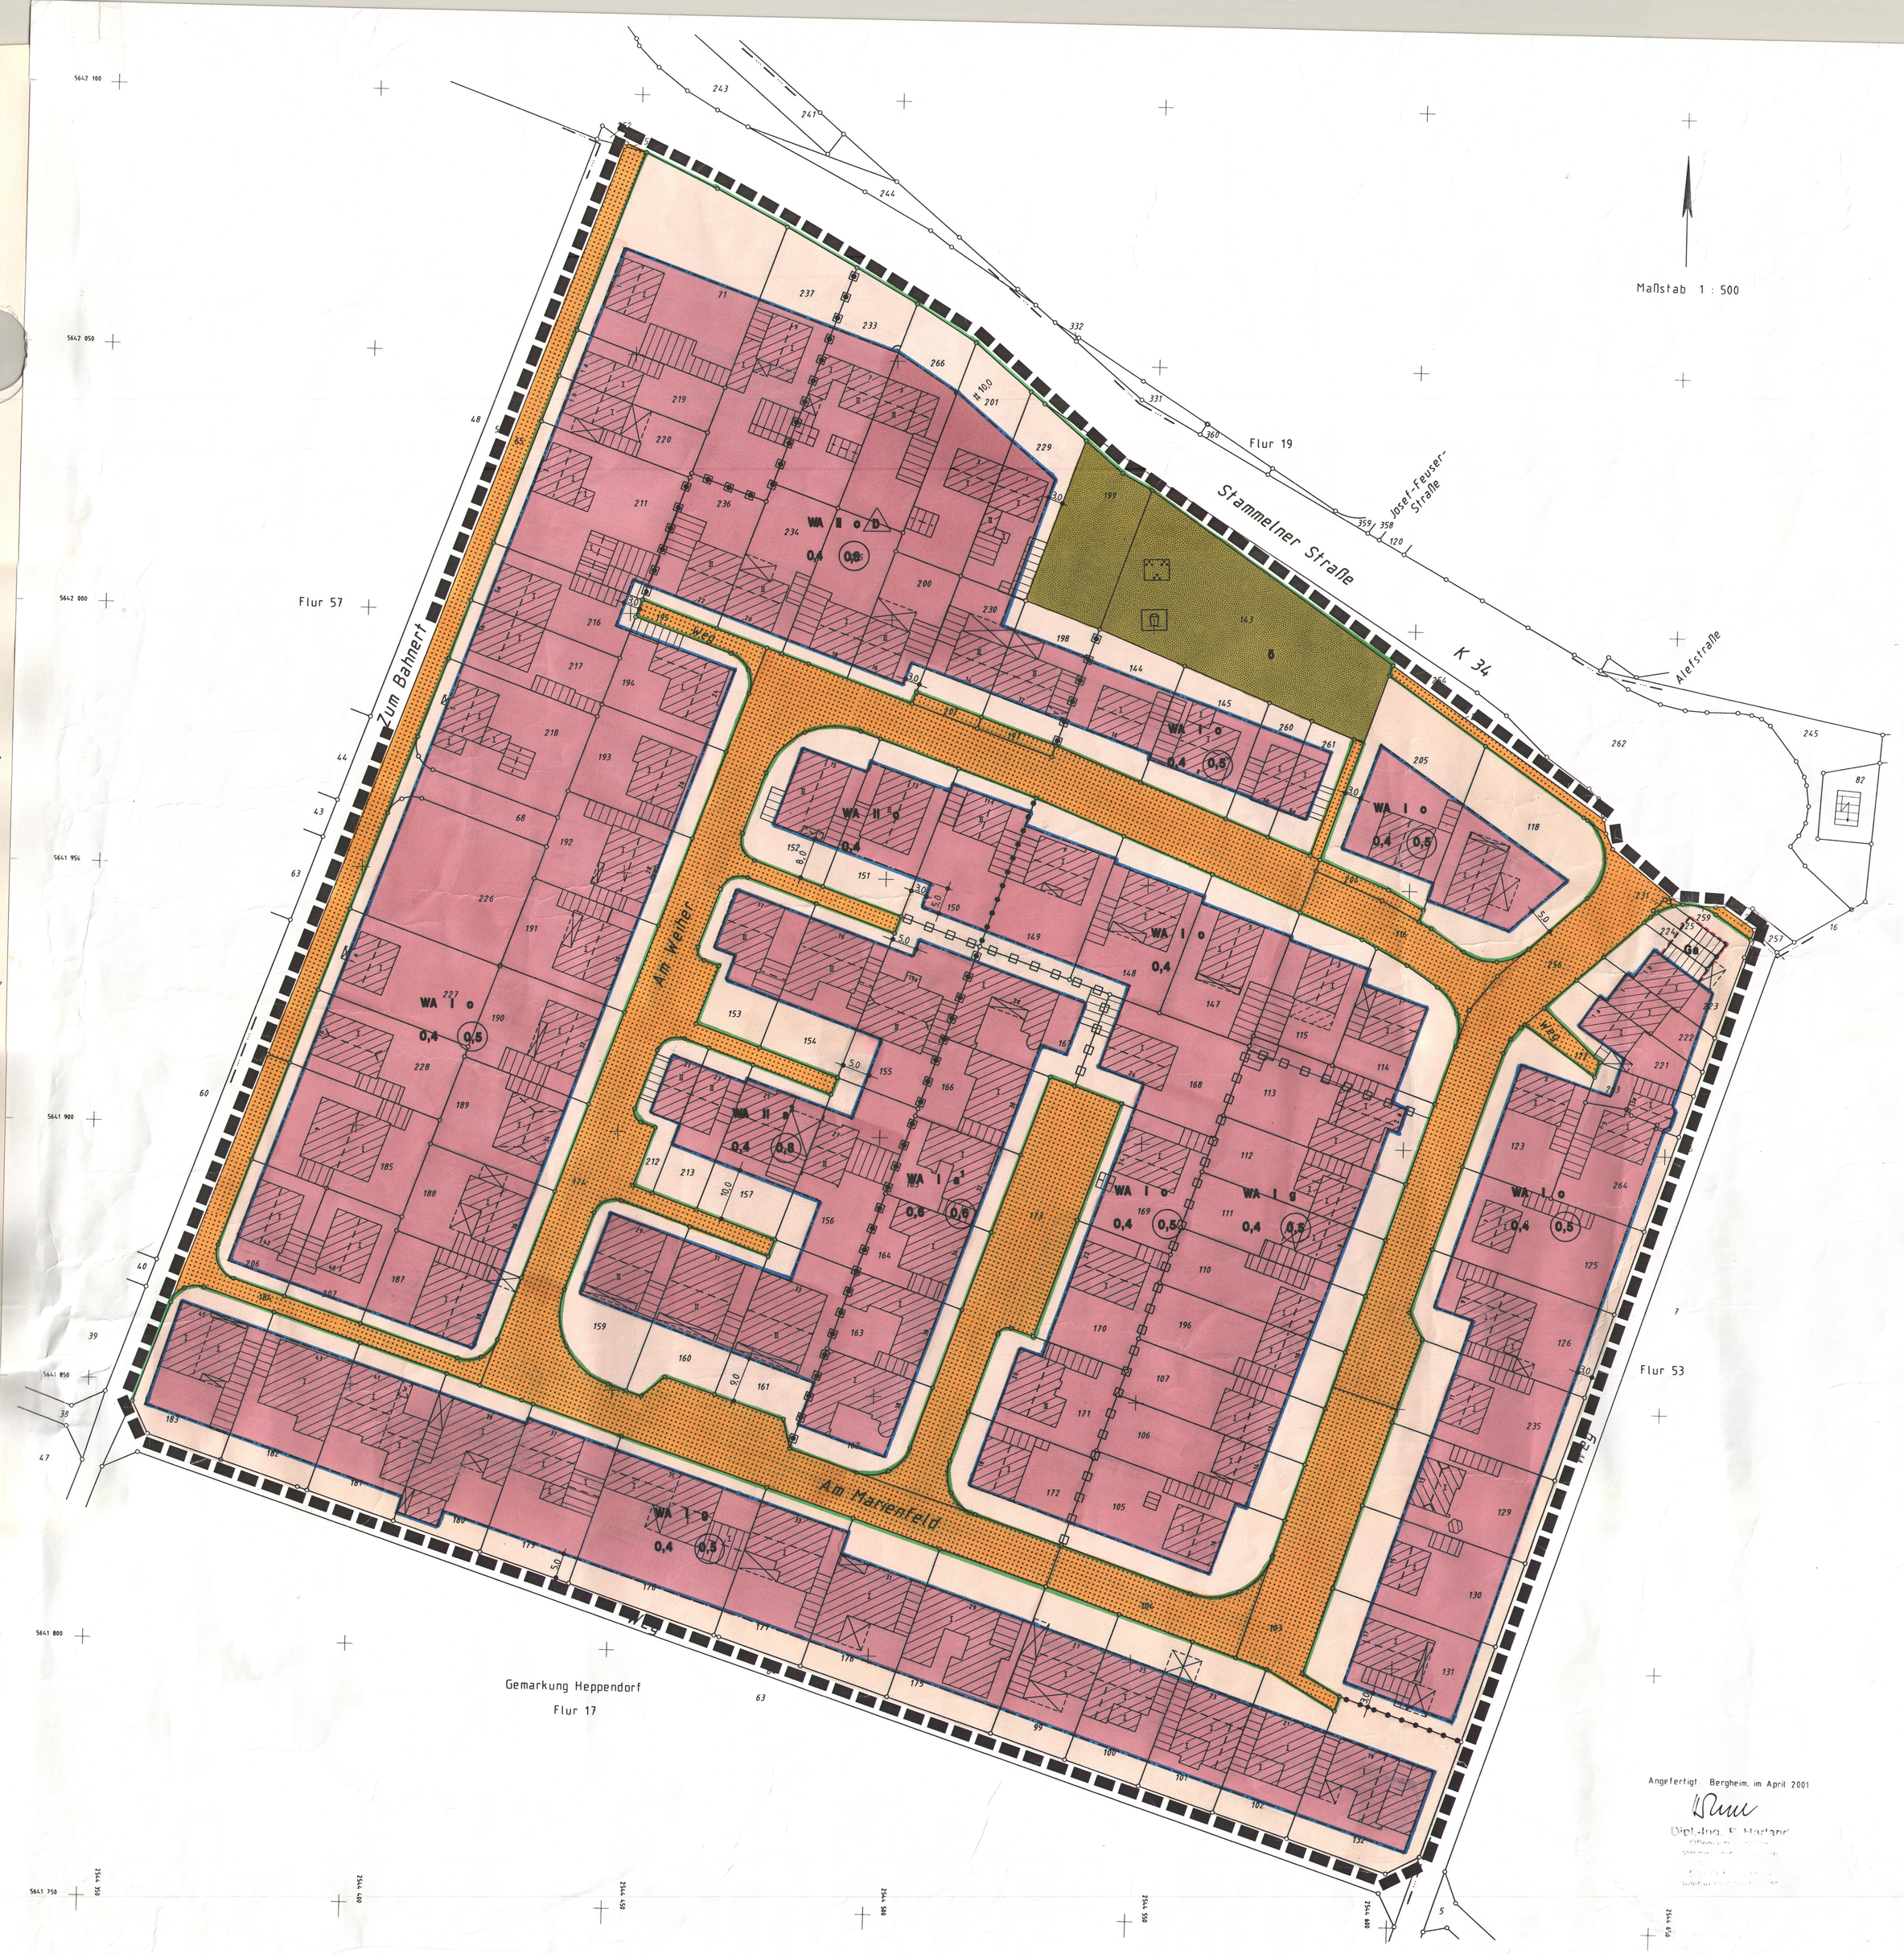
Maßstab 1 : 500
Flur 19
Stammelner Straße
K 34
Josef-Feuser-Straße
Alefstraße
Zum Bahnert
Am Werther
Am Hasenfeld
Flur 57
Flur 53
Gemarkung Heppendorf
Flur 17
WA I o 0,4 0,5
WA II o 0,4 0,5
WA I o 0,4 0,8
WA II o 0,4 0,8
WA I o 0,4 0,8
WA I o 0,4 0,5
WA I o 0,4 0,5
WA I o 0,4 0,5