
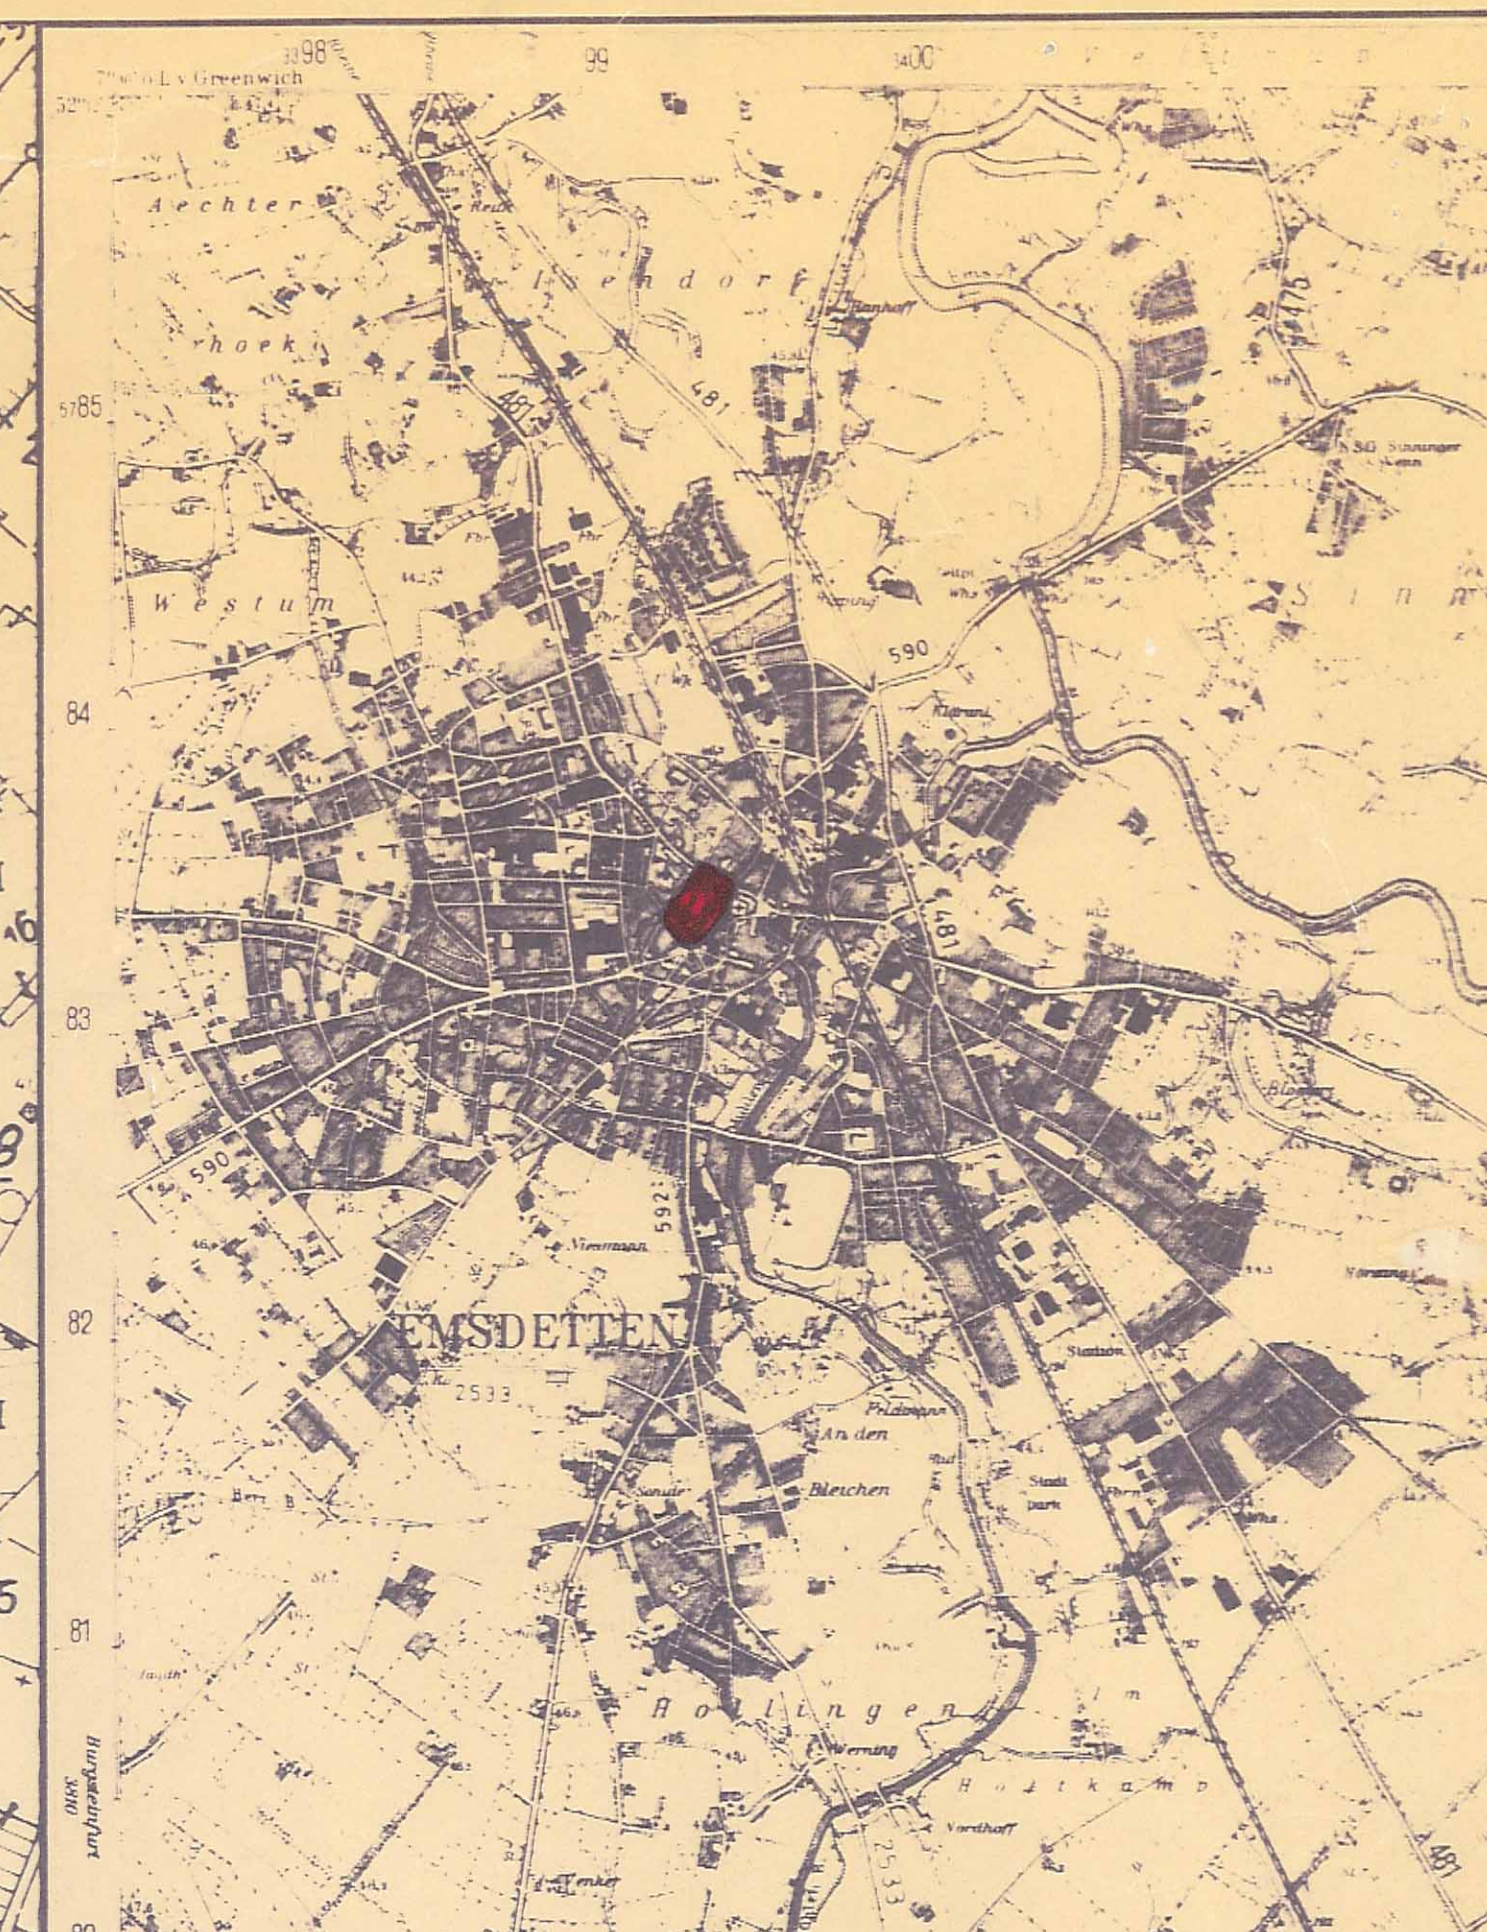


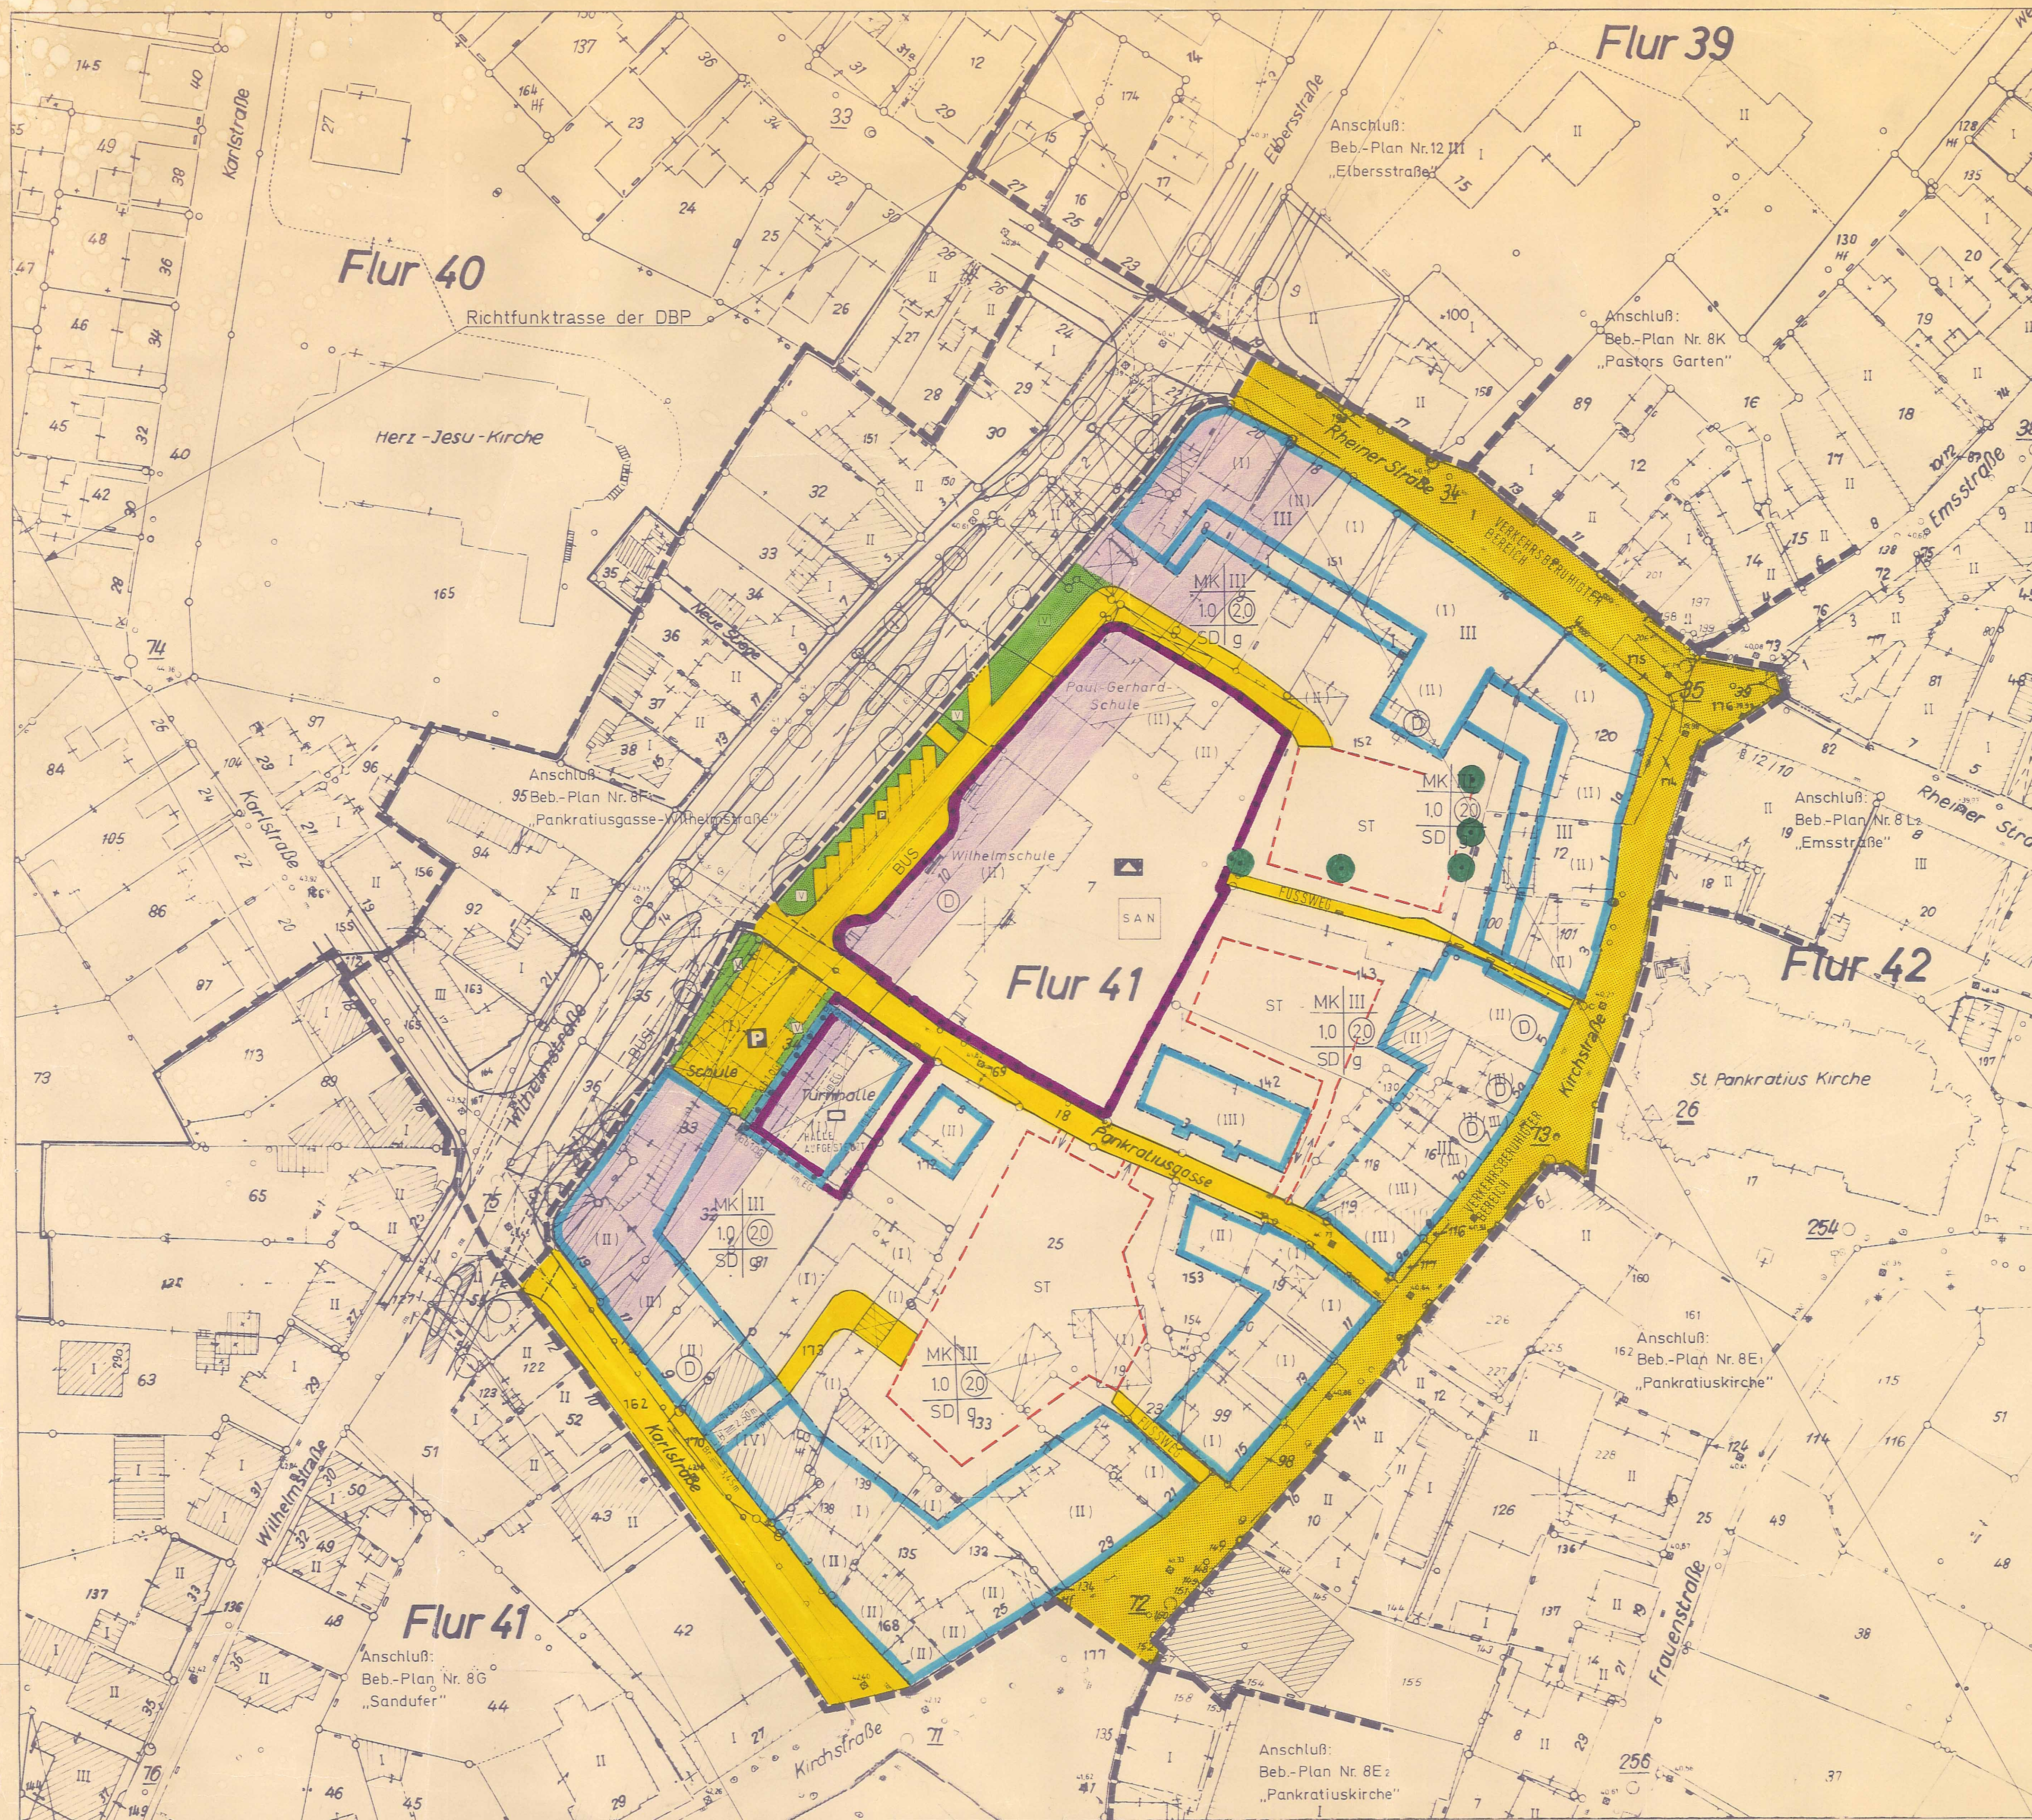

Ausschnitt aus dem Meßtischblatt Nr. 3811 Emsdetten M. 1:25 000

Zeichenerklärung

Topographische Erläuterungen

Gebäudebestand	Grenzzeichnungen	Nutzungsarten	Versorgungseinrichtungen
 Wohngebäude mit Haus Nr.  Wirtschafts- und Industriegebäude  Kirche  Feldkreuz  Denkmal	 Flurgrenze  Mit Grenzzeichen vermerkter Grenzpunkt  Eigentumsgrenze mit Zaun  Flurstücksgrenze mit Zaun  Zugabstufungsschranken  geplante Flurstücksgrenze  Eigentumsgr. mit Mauer  Eigentumsgr. mit Hecke  Flurstücksgrenze mit Wall und Böschung	 Laubwald  Nadelwald  Mischwald  Küstenwald  Obstbaumgarten  Gartenland  Inland	 Hochhaus  Fluss mit Brücke  Kanal mit Mauer  Baukanal mit Mauer  Reinwasserkanal  Kanal mit Vorflutrinne  Kanal mit Vorflutrinne und Versickerung  Kanal mit Vorflutrinne und Versickerung  Kanal mit Vorflutrinne und Versickerung

Festsetzungen des Bebauungsplanes

[illegible]

Stadt Emsdetten

Bebauungsplan Nr. 8F
„Pankratiushaus“

Flur: 41 Maßstab 1:500

Zu diesem Plan gehören

- 1 Textliche Festsetzung Teil II
- 1 Begründung

Aufgestellt

Die Planunterlage entspricht den Anforderungen des § 1 der Planzeichenverordnung 1981 (PlanZV 81) vom

Die Aufstellung dieses Bebauungsplanes wurde vom Rat der Stadt Elmstedten gemäß § 2 BBodG in der Neufassung

Die Frage, ob öffentliche Betriebe sich bei der Aufstellung dieses Betriebsplanes gemäß § 10 Abs. 1 BBL in der

Die Bürger sind bei der Aufstellung dieses Bedienungplanes gemäß § 2a Abs. 1 in der Neufassung vom

Dieser Bezahlungsplan wurde gemäß § 8
BGB in der Neufassung vom
18.8.1976 (BUBI I S. 2256) zuletzt

~~Die gestalterischen Festsetzungen in diesem Bebauungsplan wurden vom Rat der Stadt~~

Die gestalterischen Festsetzun-
gen in diesem Bebauungsplan
werden hiermit gemäß § 81

~~-Dieser Bebauungsplan ist gemäß §-~~
~~-BauGB mit Verfügung vom-~~
~~-Az. — genehmigt worden-~~

gez. Fehmer
Oberregierungsbaurat

~~Die Erteilung der Genehmigung~~
~~dieses Bebauungsplans~~
Die Durchführung des Anzeigeverfahrens zu diesem Bebauungsplan wurde

aus.

gez.: Meyer zu Altenschildesche
Bürgermeister

RECHTSGRUNDLAGEN
Die einschlägigen Bestimmungen des BBauG in der Neufassung vom
18.8.1976 (BGBl. I S. 2256, 3617) zuletzt geändert durch Gesetz
vom 18.2.1985 (BGBl. I S. 265).

2. 98) BauO NW 1984 in der Fassung der Bekanntmachung vom
26. 5. 1984 (GV NW S. 419) zuletzt geändert durch Gesetz vom