



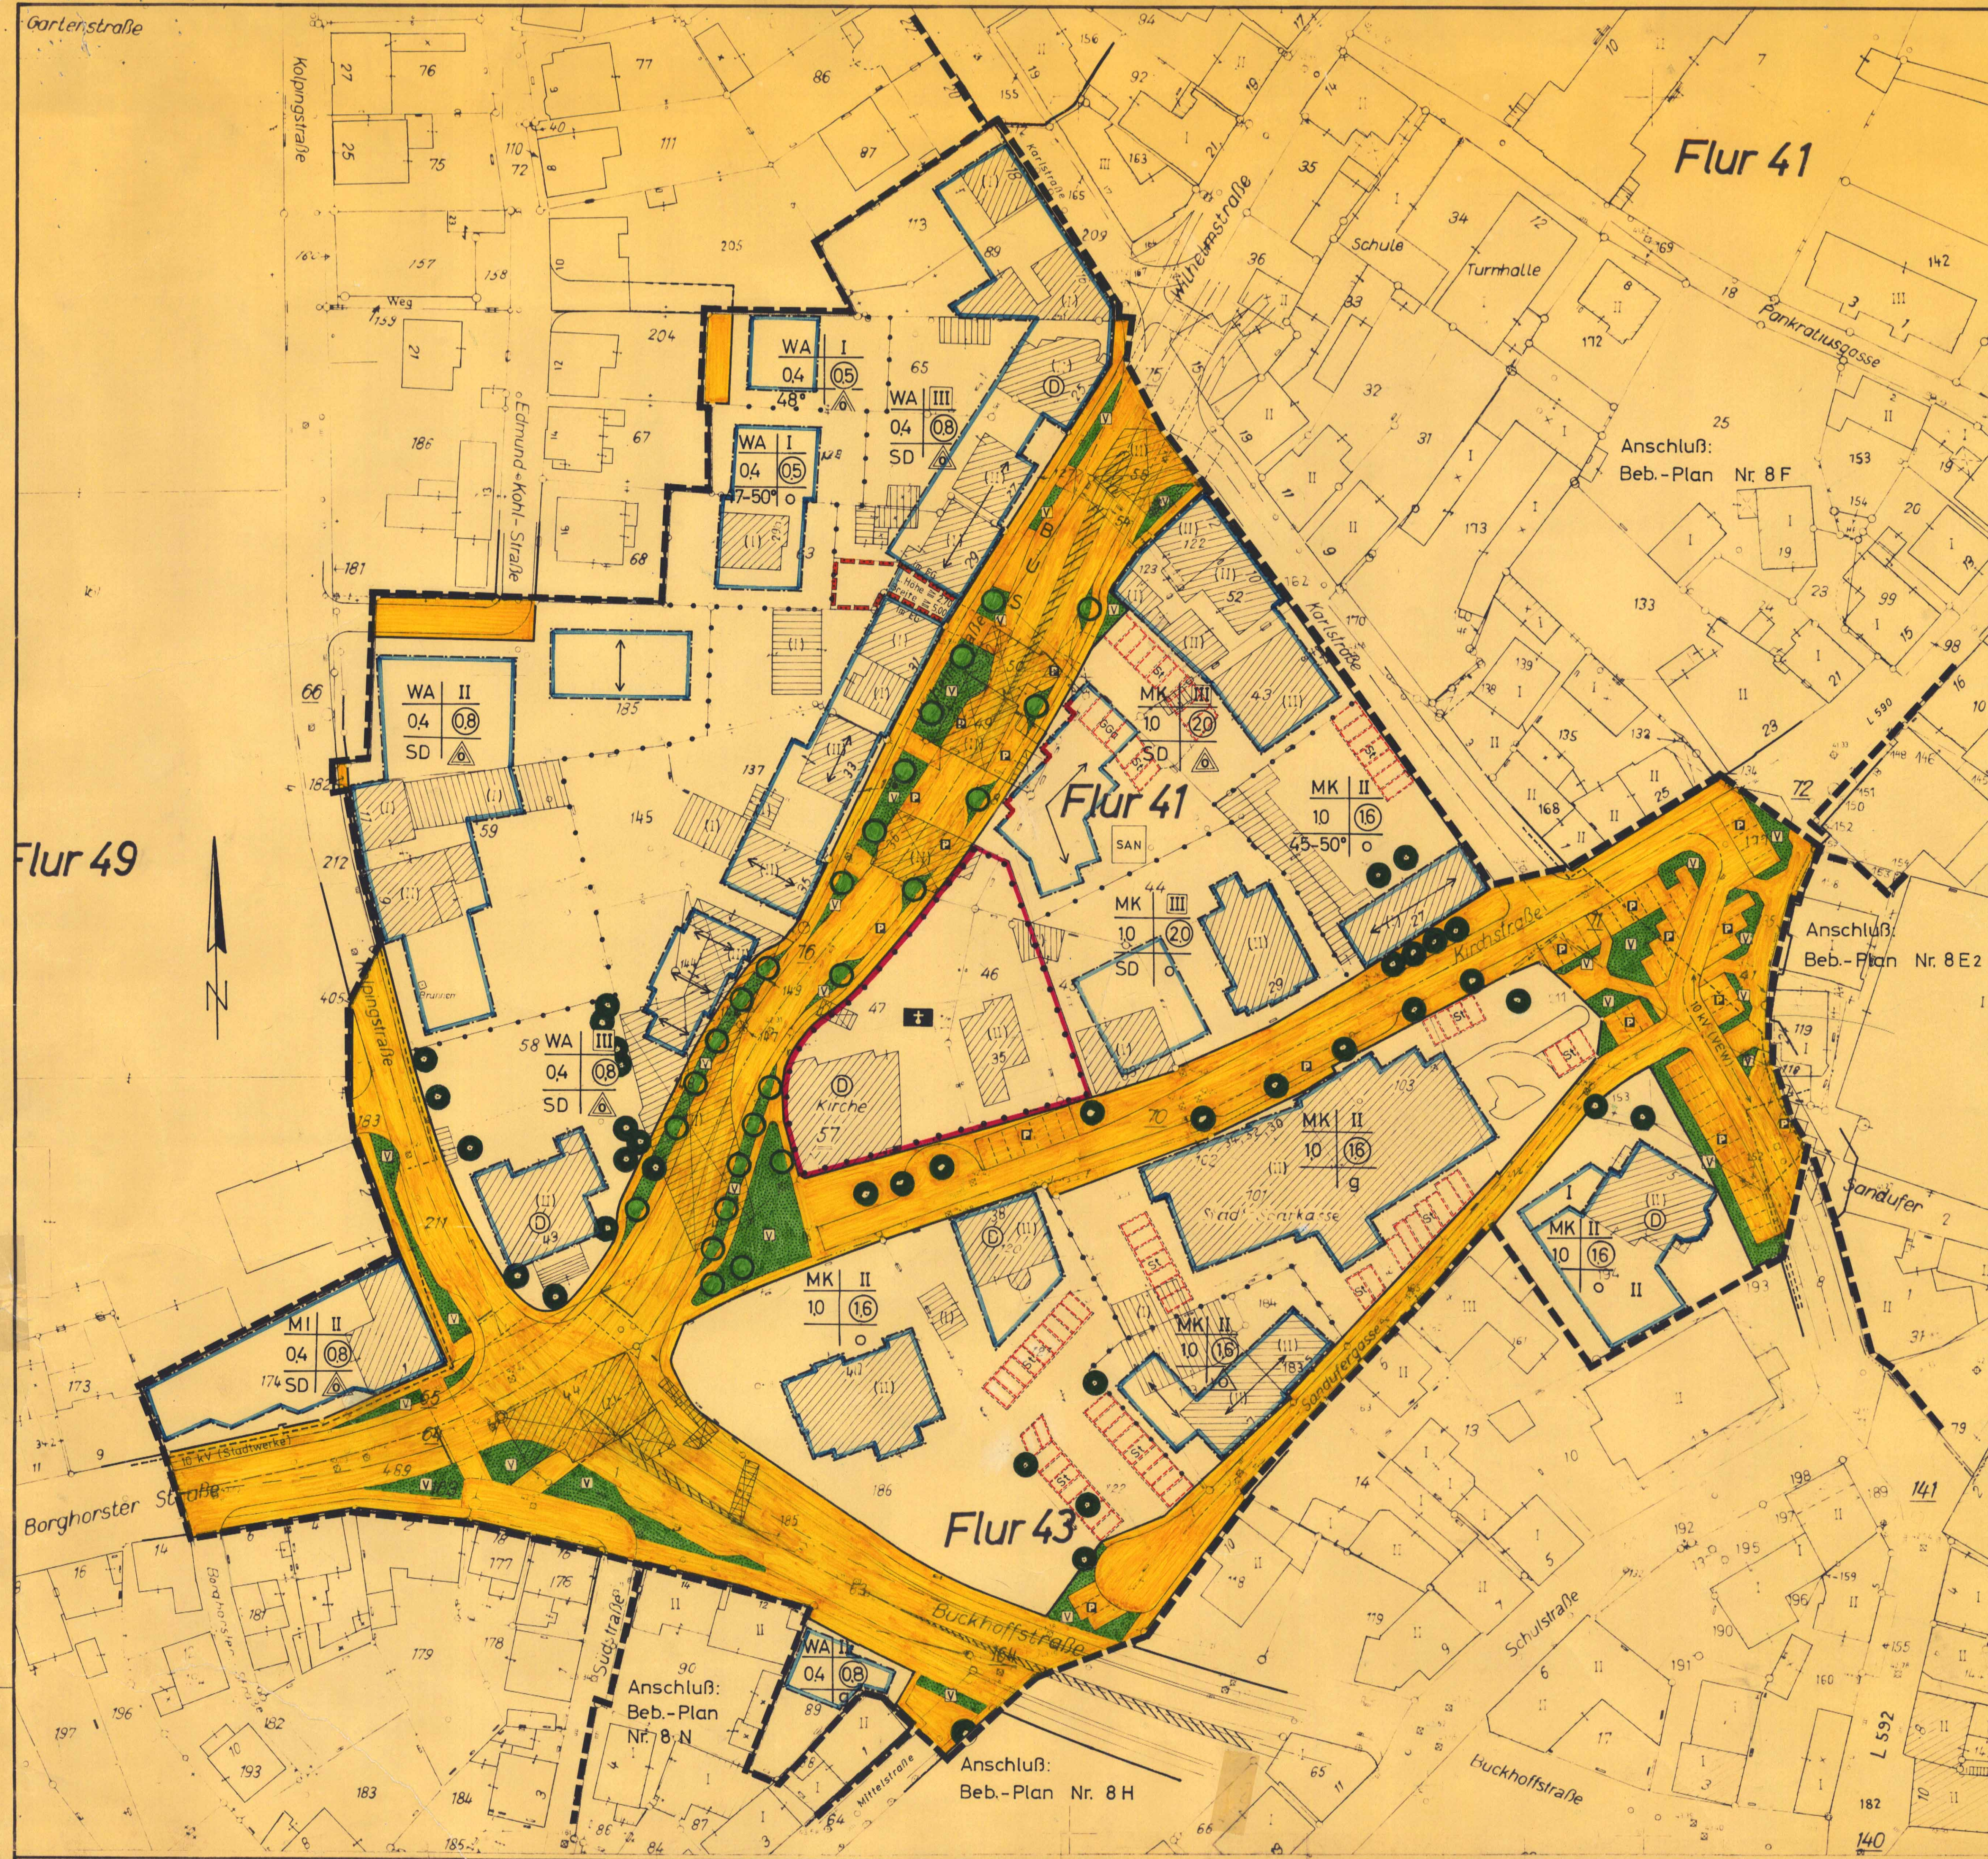

HINWEIS:
DIE LÄRMBELASTUNG DES PLANGEBIETES UND DIE ERFORDERLICHEN SCHALLSCHUTZMASSNAHMEN SIEHE UNTER „TEXTLICHE FESTSETZUNGEN“ PUNKT 4.1, 4.2 u. 4.3.

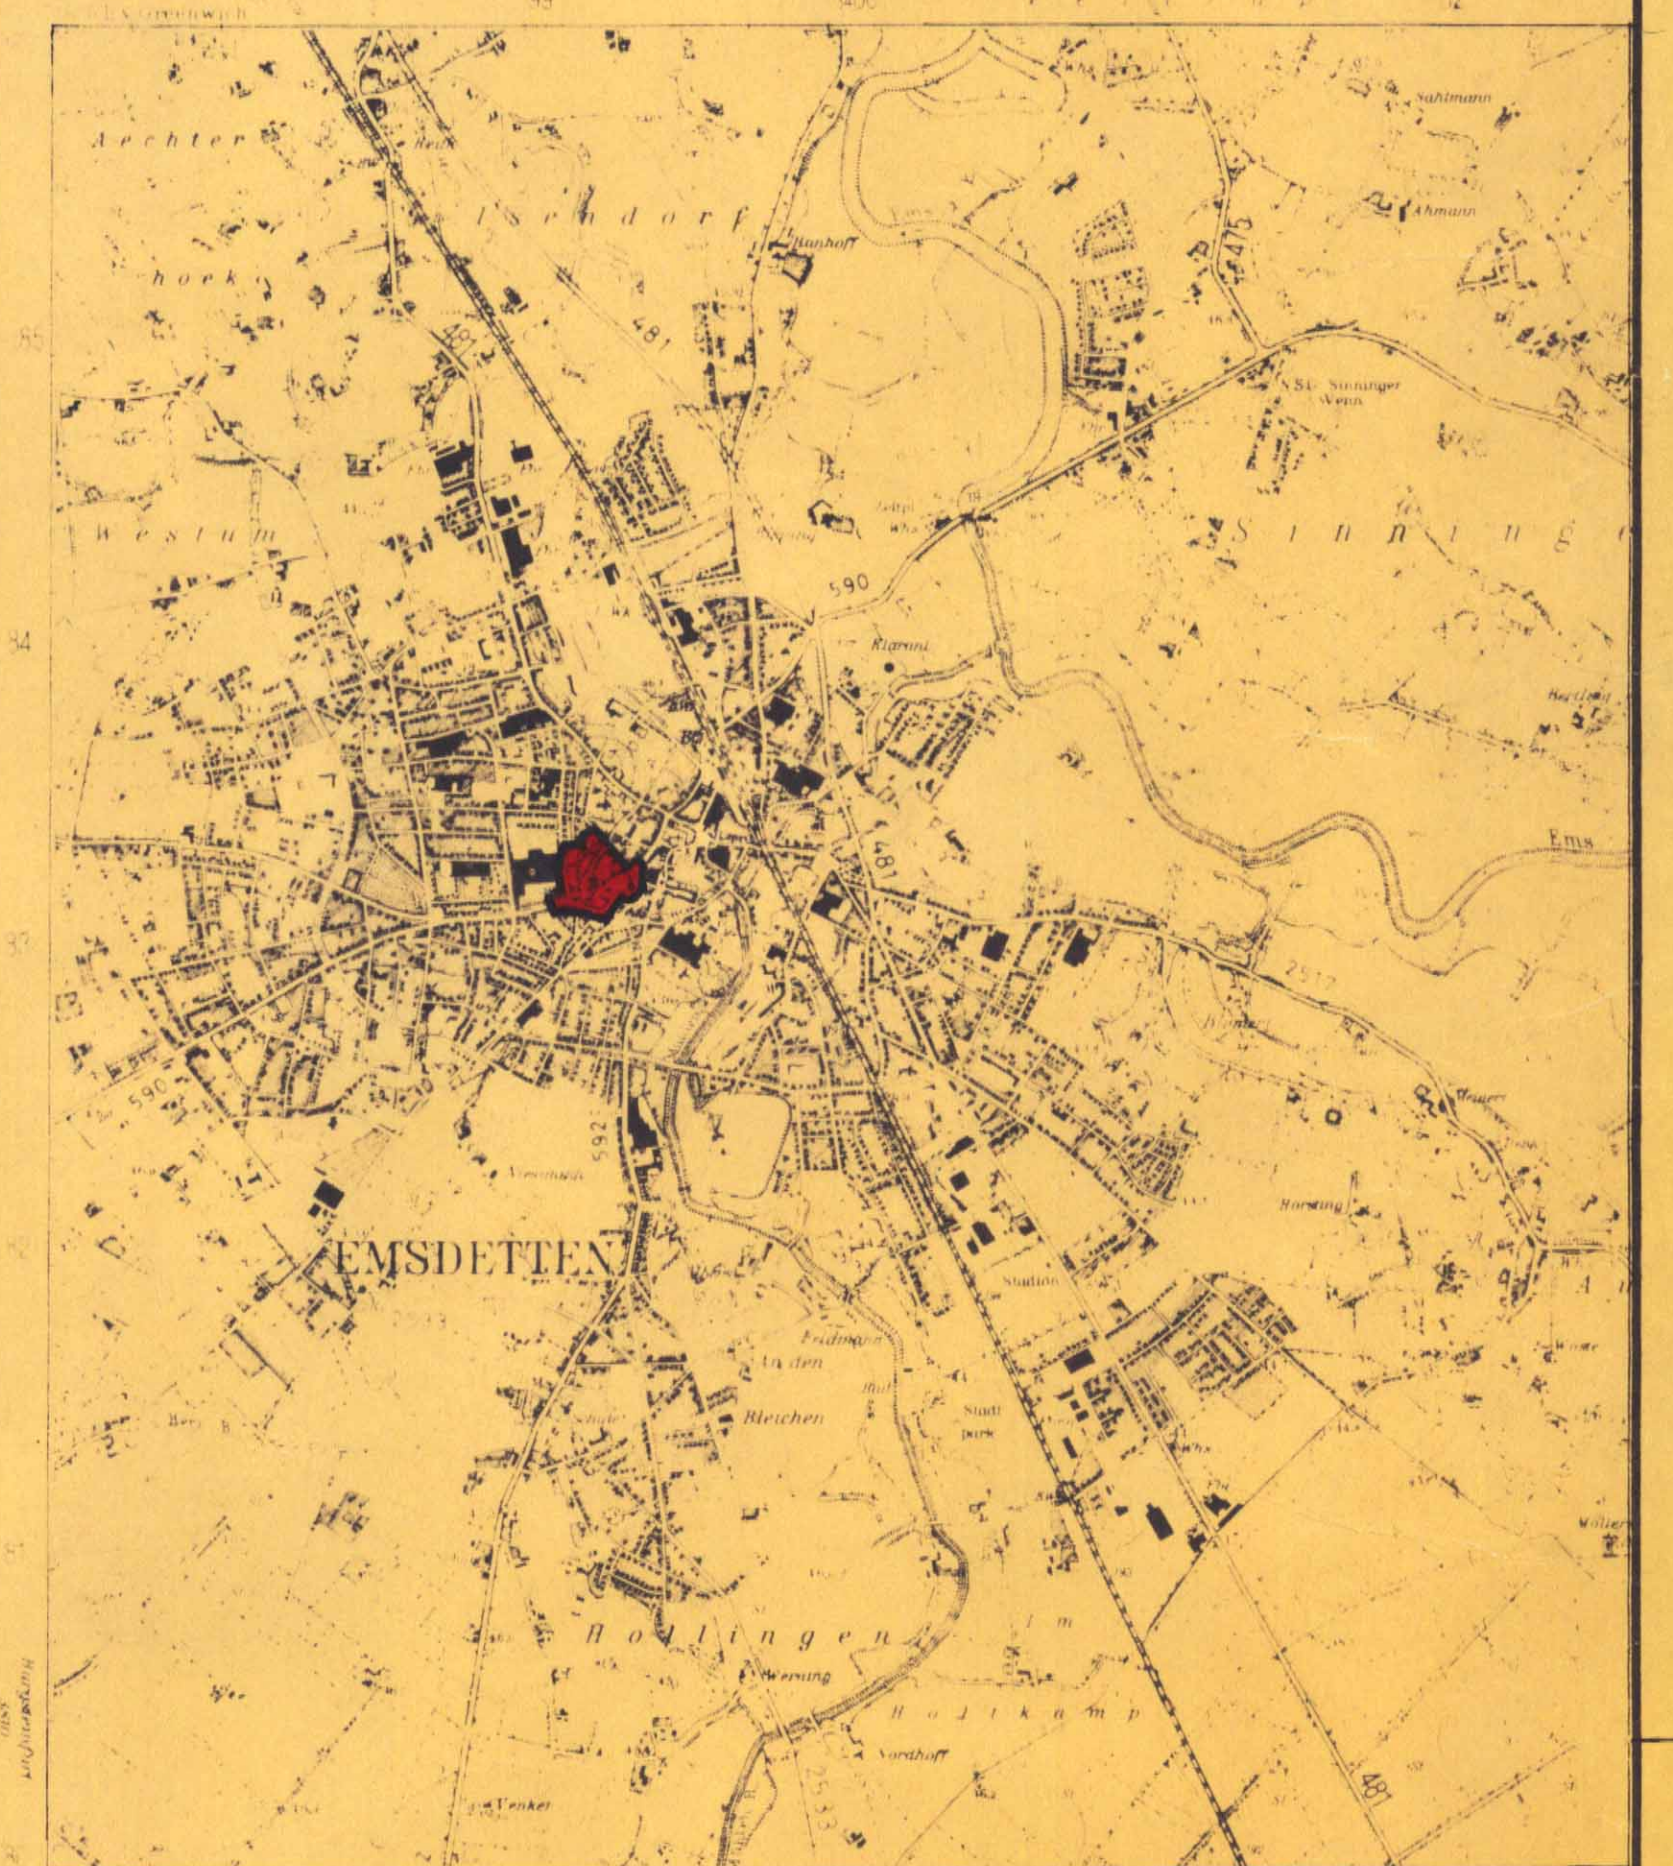

Ausschnitt aus dem Meßtischblatt Nr. 3811 Emsdetten M = 1 : 25 000

Topographische Erläuterungen					Festsetzungen des Bebauungsplanes									
Gebäudebestand	Grenzeinrichtungen	Nutzungsarten	Versorgungseinrichtungen	geometr. Zeichen usw.	Bauweise		Baugrenze		Baugrenze		Baugrenze			
 Wohngebäude mit Haus Nr. Wirtschafts- und Industriegebäude mit Nr. Friedhof Grünland	 Flurgrenze Mauer (Grenzlinie verankert, Grenzlinie) Eigentumsgränze mit Zaun Flurstücksgränze mit Zugschein/Fluchtschein gegränzte Flurstücksgränze Eigentumsgr. mit Mauer Eigentumsgr. mit Hecke Flurstücksgränze mit wall- und abschung	 Laubwald Nadelwald Mischwald Überbaumlagen Bartland Grünland	 Hochdruck Elektrische Leitungen Kabelkanal Bürgersteig mit Regenwasserablauf Kanalisationsschacht Kanalisation über oberirdischen Versorgungsanlagen Elektrokabel	 Typische Küchenschrein Flurgeschrein Höhenangabe über NN Höhenangaben Profil-Zeichen nach DIN	WA Außenwände, Wohngebiete MI Mischgebiete MK Kleingewerbegebiete Industriegebiete Denkmal gemäß § 2 DMSG	04 Grundflächenzahl 08 Anzahl der Vollgeschosse als Höchstgrenze III 3 Vollgeschosse nur im Dachraum zulässig nur Doppelhäuser zulässig offene Bauweise geschlossene Bauweise nur freistehend, doppelstöckig zulässig nur freistehend, zwei- und dreigeschossig zulässig SD Satteldach 47-50° Dachneigung	 Bauweise Baugrenze Abgrenzung unterschiedl. Nutzung Wohn- und Gewerbegebiete Kaufverpflichtung verbindlich Abgrenzung des öffentlichen Verkehrsgebietes Gebäude die beseitigt werden müssen in EG Baugrenze im Erdgeschoß	 Straßenverkehrsfläche Stellenfläche, Platzfläche Friedhof oder Begräbnisfläche Kirche Friedhof oder Begräbnisfläche Umgrenzung des Sanierungsgebietes Mit Geh-, Fahr- u. Leitungsrechten zu belastende Fläche zu Gunsten der Eigentümer, Anlieger und Erschließungsanfragen	 Stellenfläche, Platzfläche Verkehrsflächen Bäume zu erhalten Bäume zu fällen	SS Stellfläche GG Gemeinschaftsgrünflächen IV Verkehrsflächen SAN Umgrenzung des Sanierungsgebietes Mit Geh-, Fahr- u. Leitungsrechten zu belastende Fläche zu Gunsten der Eigentümer, Anlieger und Erschließungsanfragen				
Stadt Emsdetten														
Bebauungsplan Nr. 8 G														
„SANDUFER“														
Flur: 41, 43 u. 49 Maßstab: 1:500														

Zu diesem Plan gehören: 1. Technische Festsetzung Teil D 2. Begründung	Die Planunterlage entspricht dem Entwurf, der am 12. April 1981 im Planverfahren gemäß § 2 Abs. 1 Nr. 1 des Bauplanungsrechts (BauP) in der Fassung vom 18. 8. 1976 (BGBl. I S. 2246) zuletzt geändert durch Gesetz vom 6. 7. 1979 (BGBl. I S. 949) am 19. 12. 1977 beschlossen.	Die Aufstellung dieses Bebauungsplanes wurde vom Rat der Stadt Emsdetten gemäß § 2 Abs. 1 Nr. 1 des Bauplanungsrechts (BauP) in der Fassung vom 18. 8. 1976 (BGBl. I S. 2246) zuletzt geändert durch Gesetz vom 6. 7. 1979 (BGBl. I S. 949) am 1
---	---	