
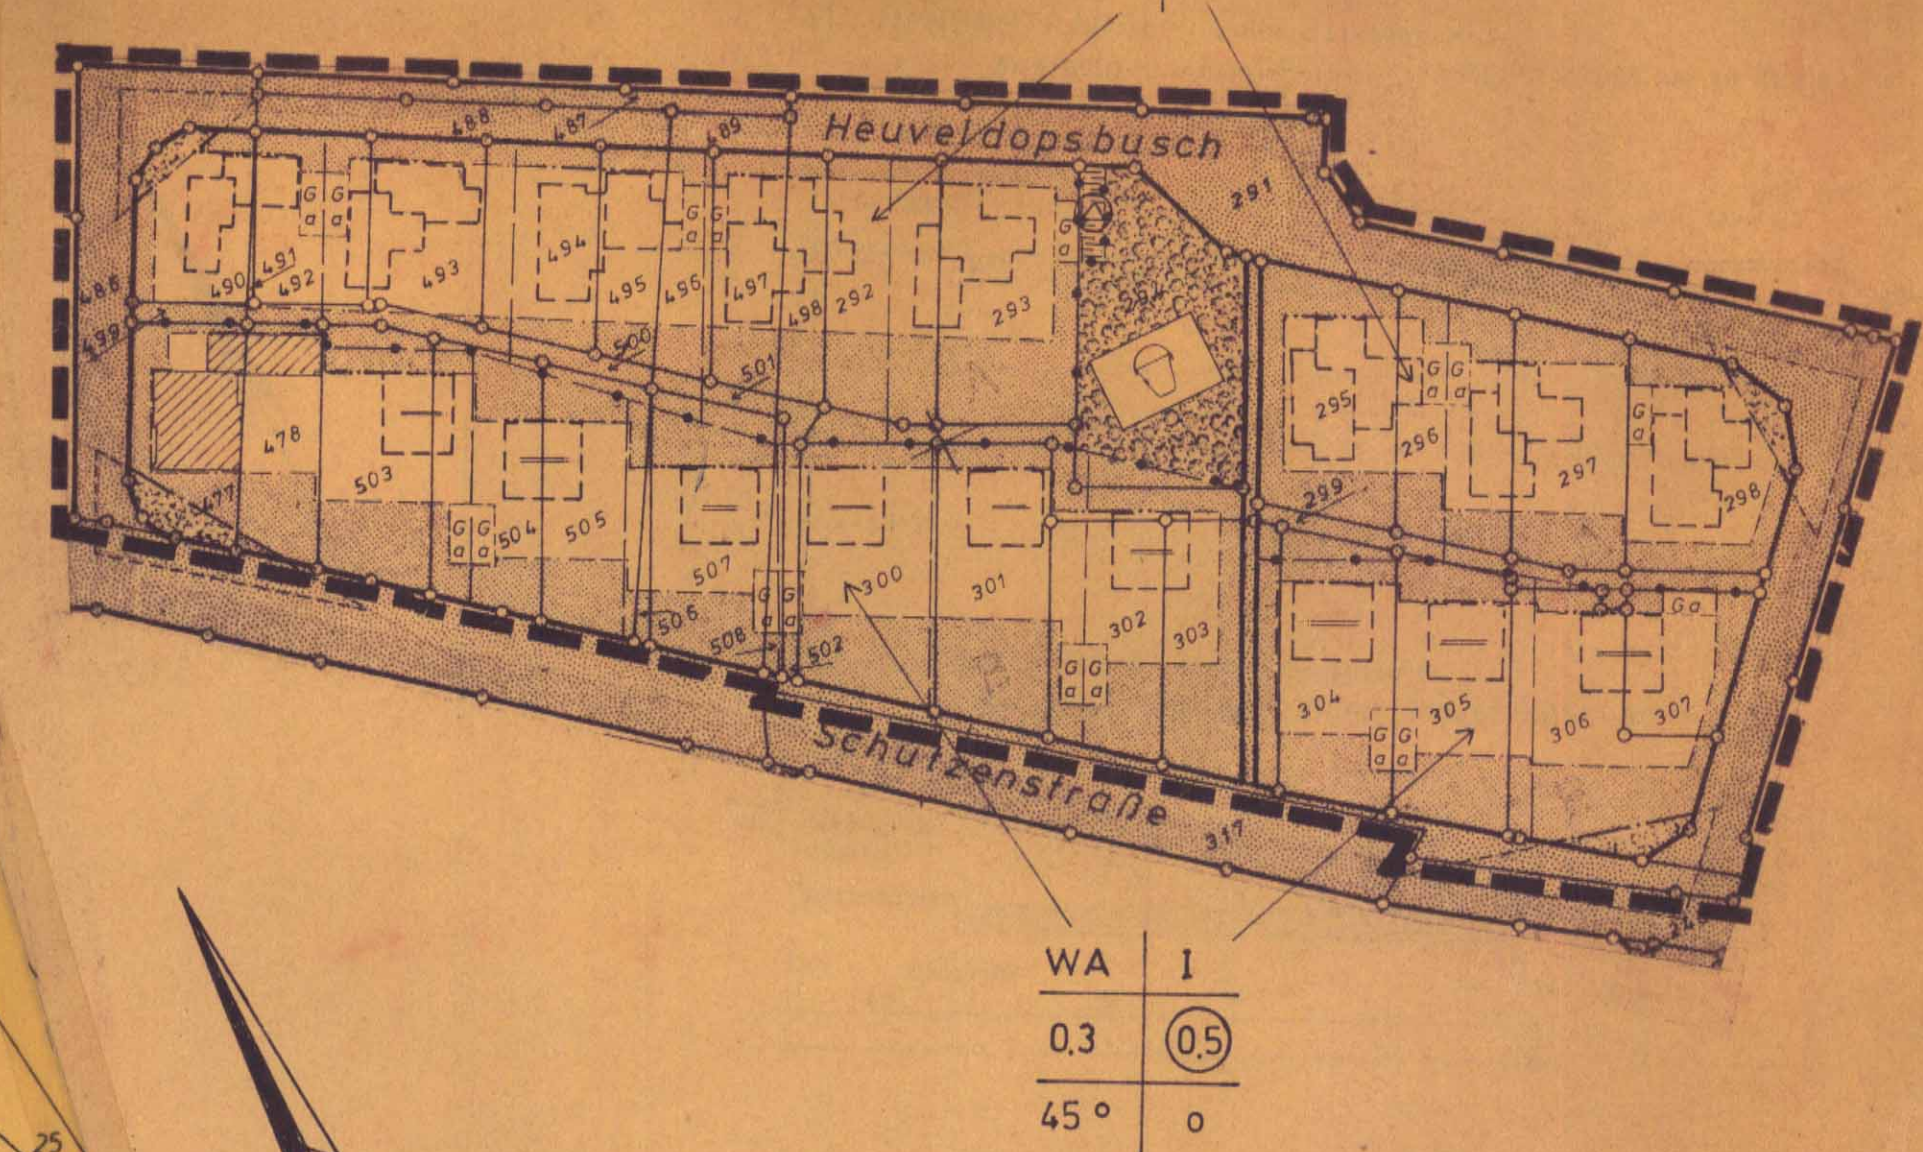


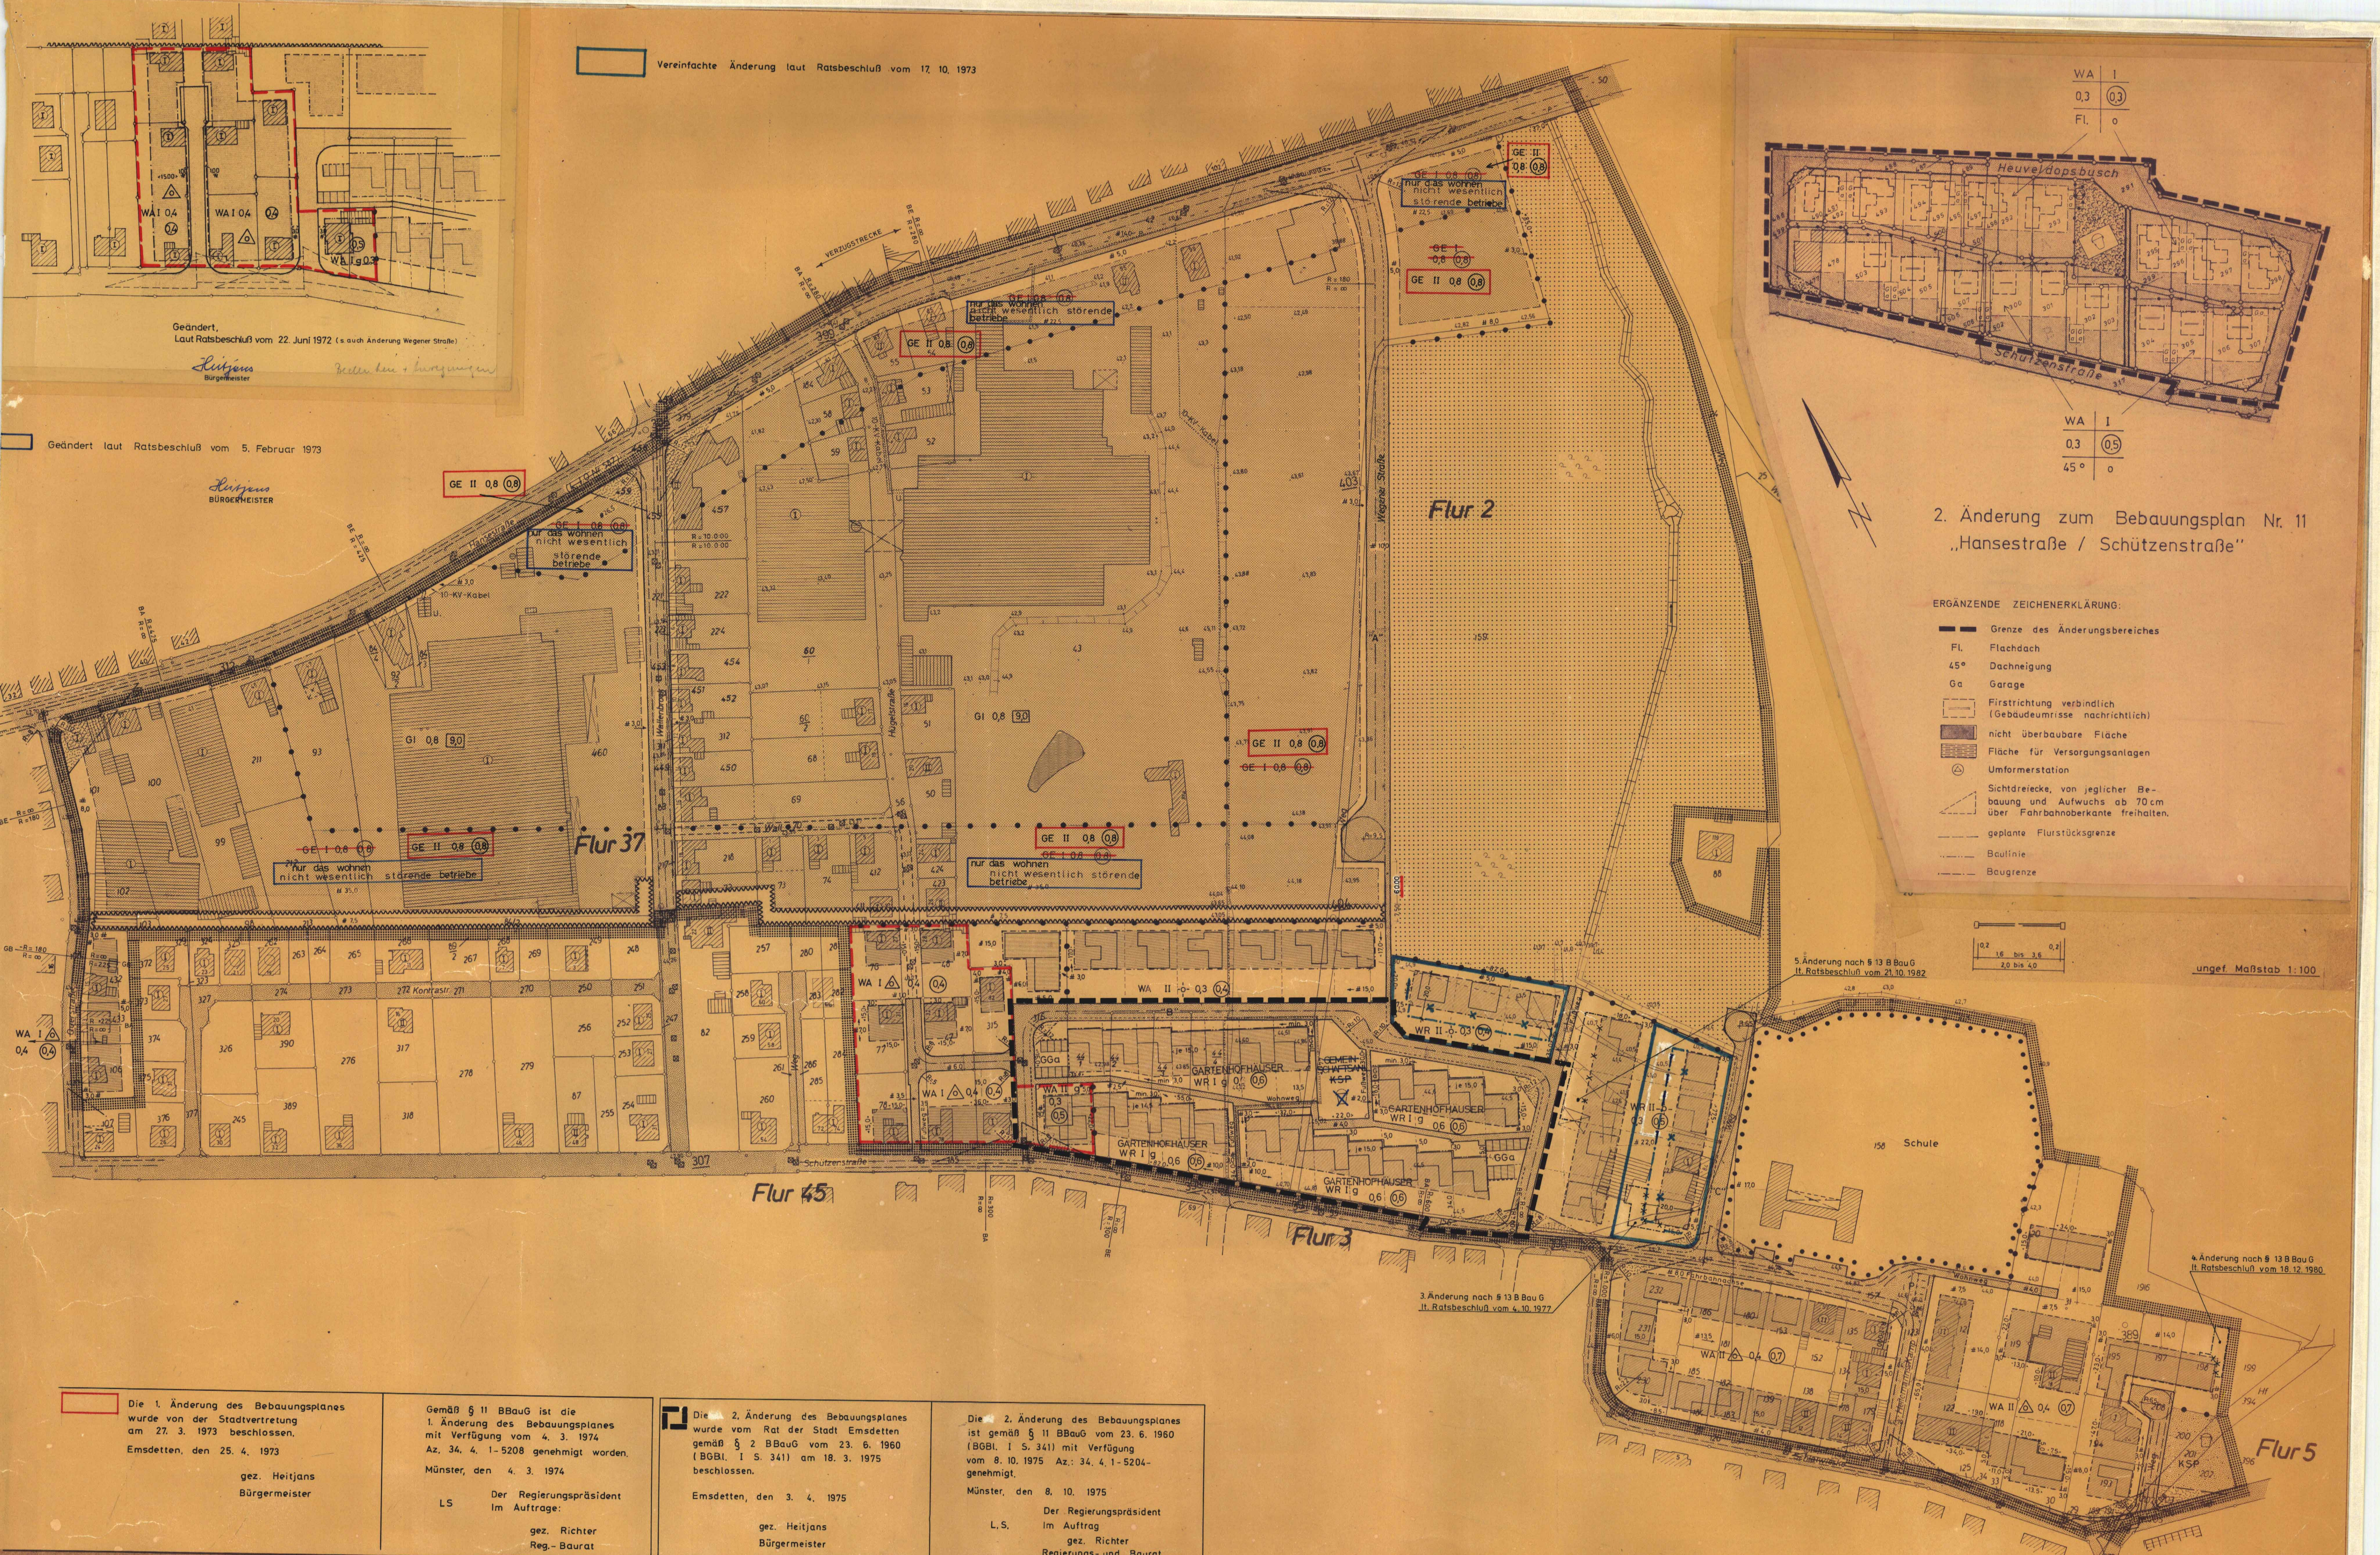

2. Änderung zum Bebauungsplan Nr. 11 „Hansestraße / Schützenstraße“

- ERGÄNZENDE ZEICHENERKLÄRUNG:
- Grenze des Änderungsbereiches
 - Fl. Flachdach
 - 45° Dachneigung
 - Ga Garage
 - Firstrichtung verbindlich (Gebäudegröße nachrichtlich)
 - nicht überbaubare Fläche
 - Fläche für Versorgungsanlagen
 - Umformstation
 - Sichtdreiecke, von jeglicher Bebauung und Aufwuchs ab 70 cm über Fahrbahnoberkante freihalten.
 - geplante Flurstücksgrenze
 - Baulinie
 - Baugrenze

0,2 1,6 bis 3,6 0,2
2,0 bis 4,0

ungef. Maßstab 1:100

Die 1. Änderung des Bebauungsplanes wurde von der Stadtvertretung am 27. 3. 1973 beschlossen. Emsdetten, den 25. 4. 1973
gez. Heitjans
Bürgermeister

Gemäß § 11 BBauG ist die 1. Änderung des Bebauungsplanes mit Verfügung vom 4. 3. 1974 Az. 34. 4. 1-5208 genehmigt worden. Münster, den 4. 3. 1974
LS Der Regierungspräsident
im Auftrage:
gez. Richter
Reg.-Baurat

gez. Heitjans
Bürgermeister

Die 2. Änderung des Bebauungsplanes ist gemäß § 11 BBauG vom 23. 6. 1960 (BGBl. I S. 341) mit Verfügung vom 8. 10. 1975 Az. 34. 4. 1-5204 genehmigt. Münster, den 8. 10. 1975
L.S. Der Regierungspräsident
im Auftrage:
gez. Richter
Regierungs- und Baurat

Bebauungsplan Nr. 11
1. Ausfertigung
Stadt Emsdetten
Gemarkung Emsdetten
Flur 2, 37
Maßstab 1:1000

Topographische Erläuterungen		Zeichenerklärung		Festsetzungen des Bebauungsplanes	

