

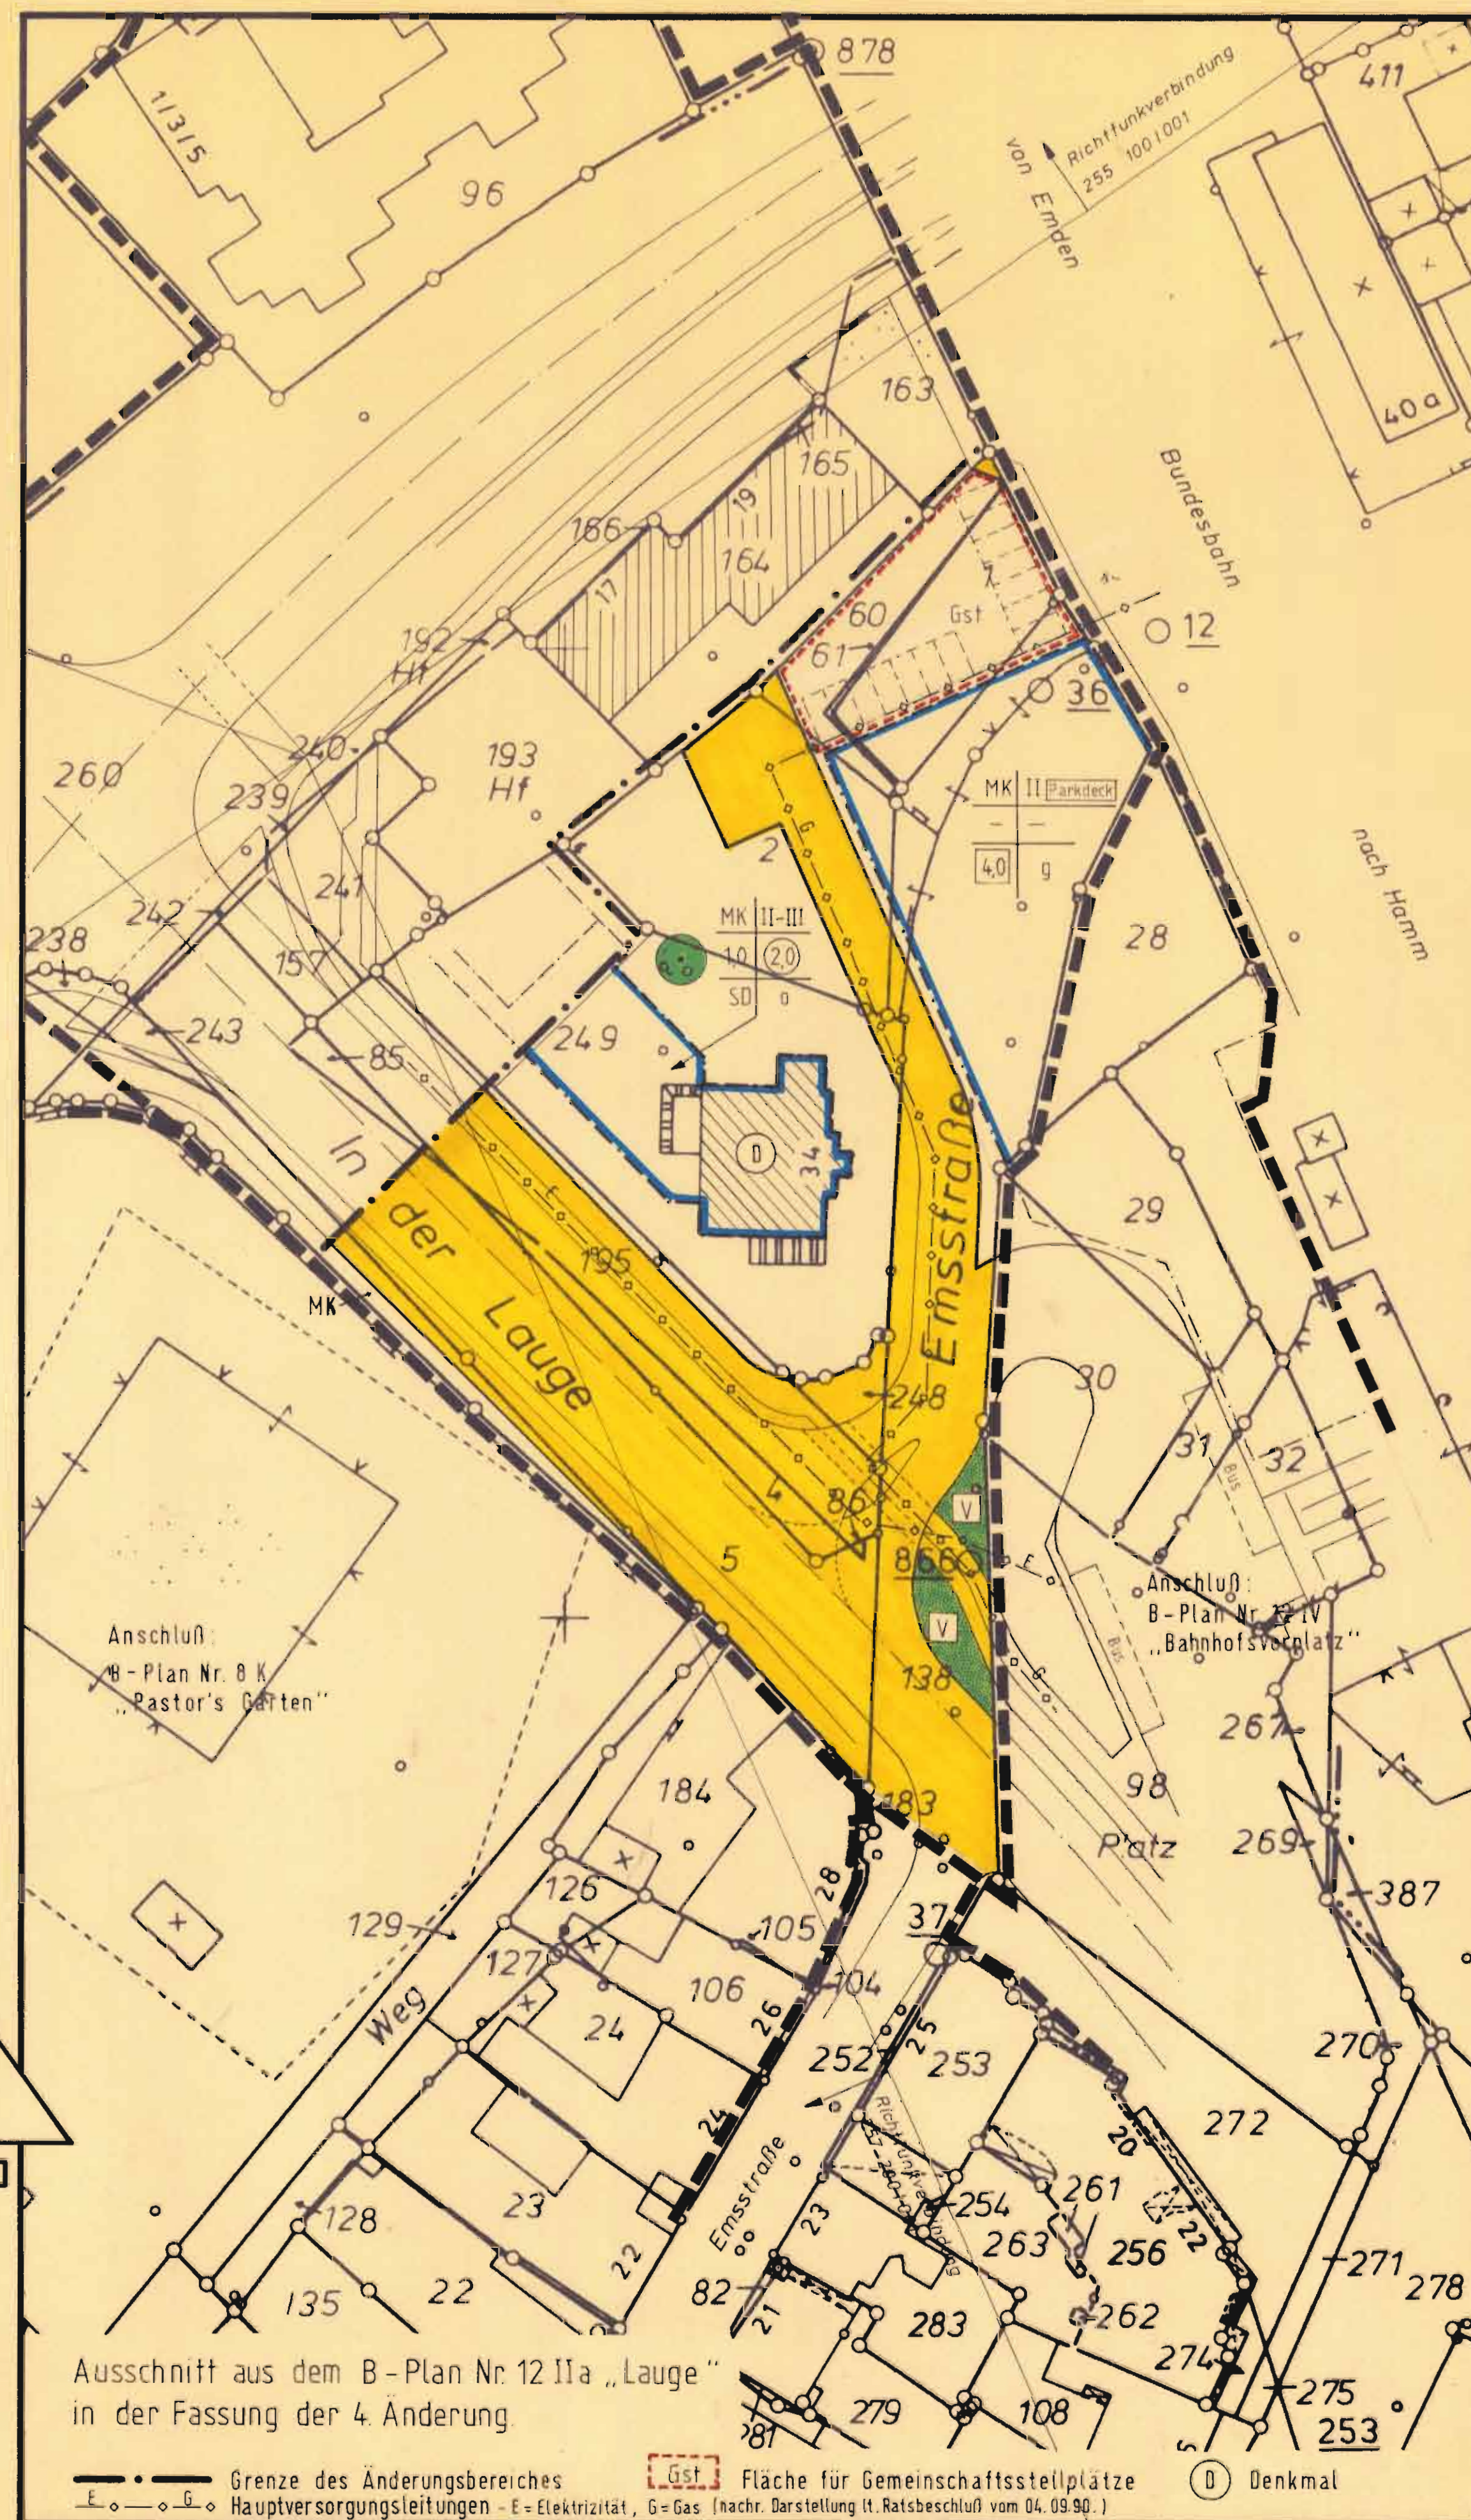


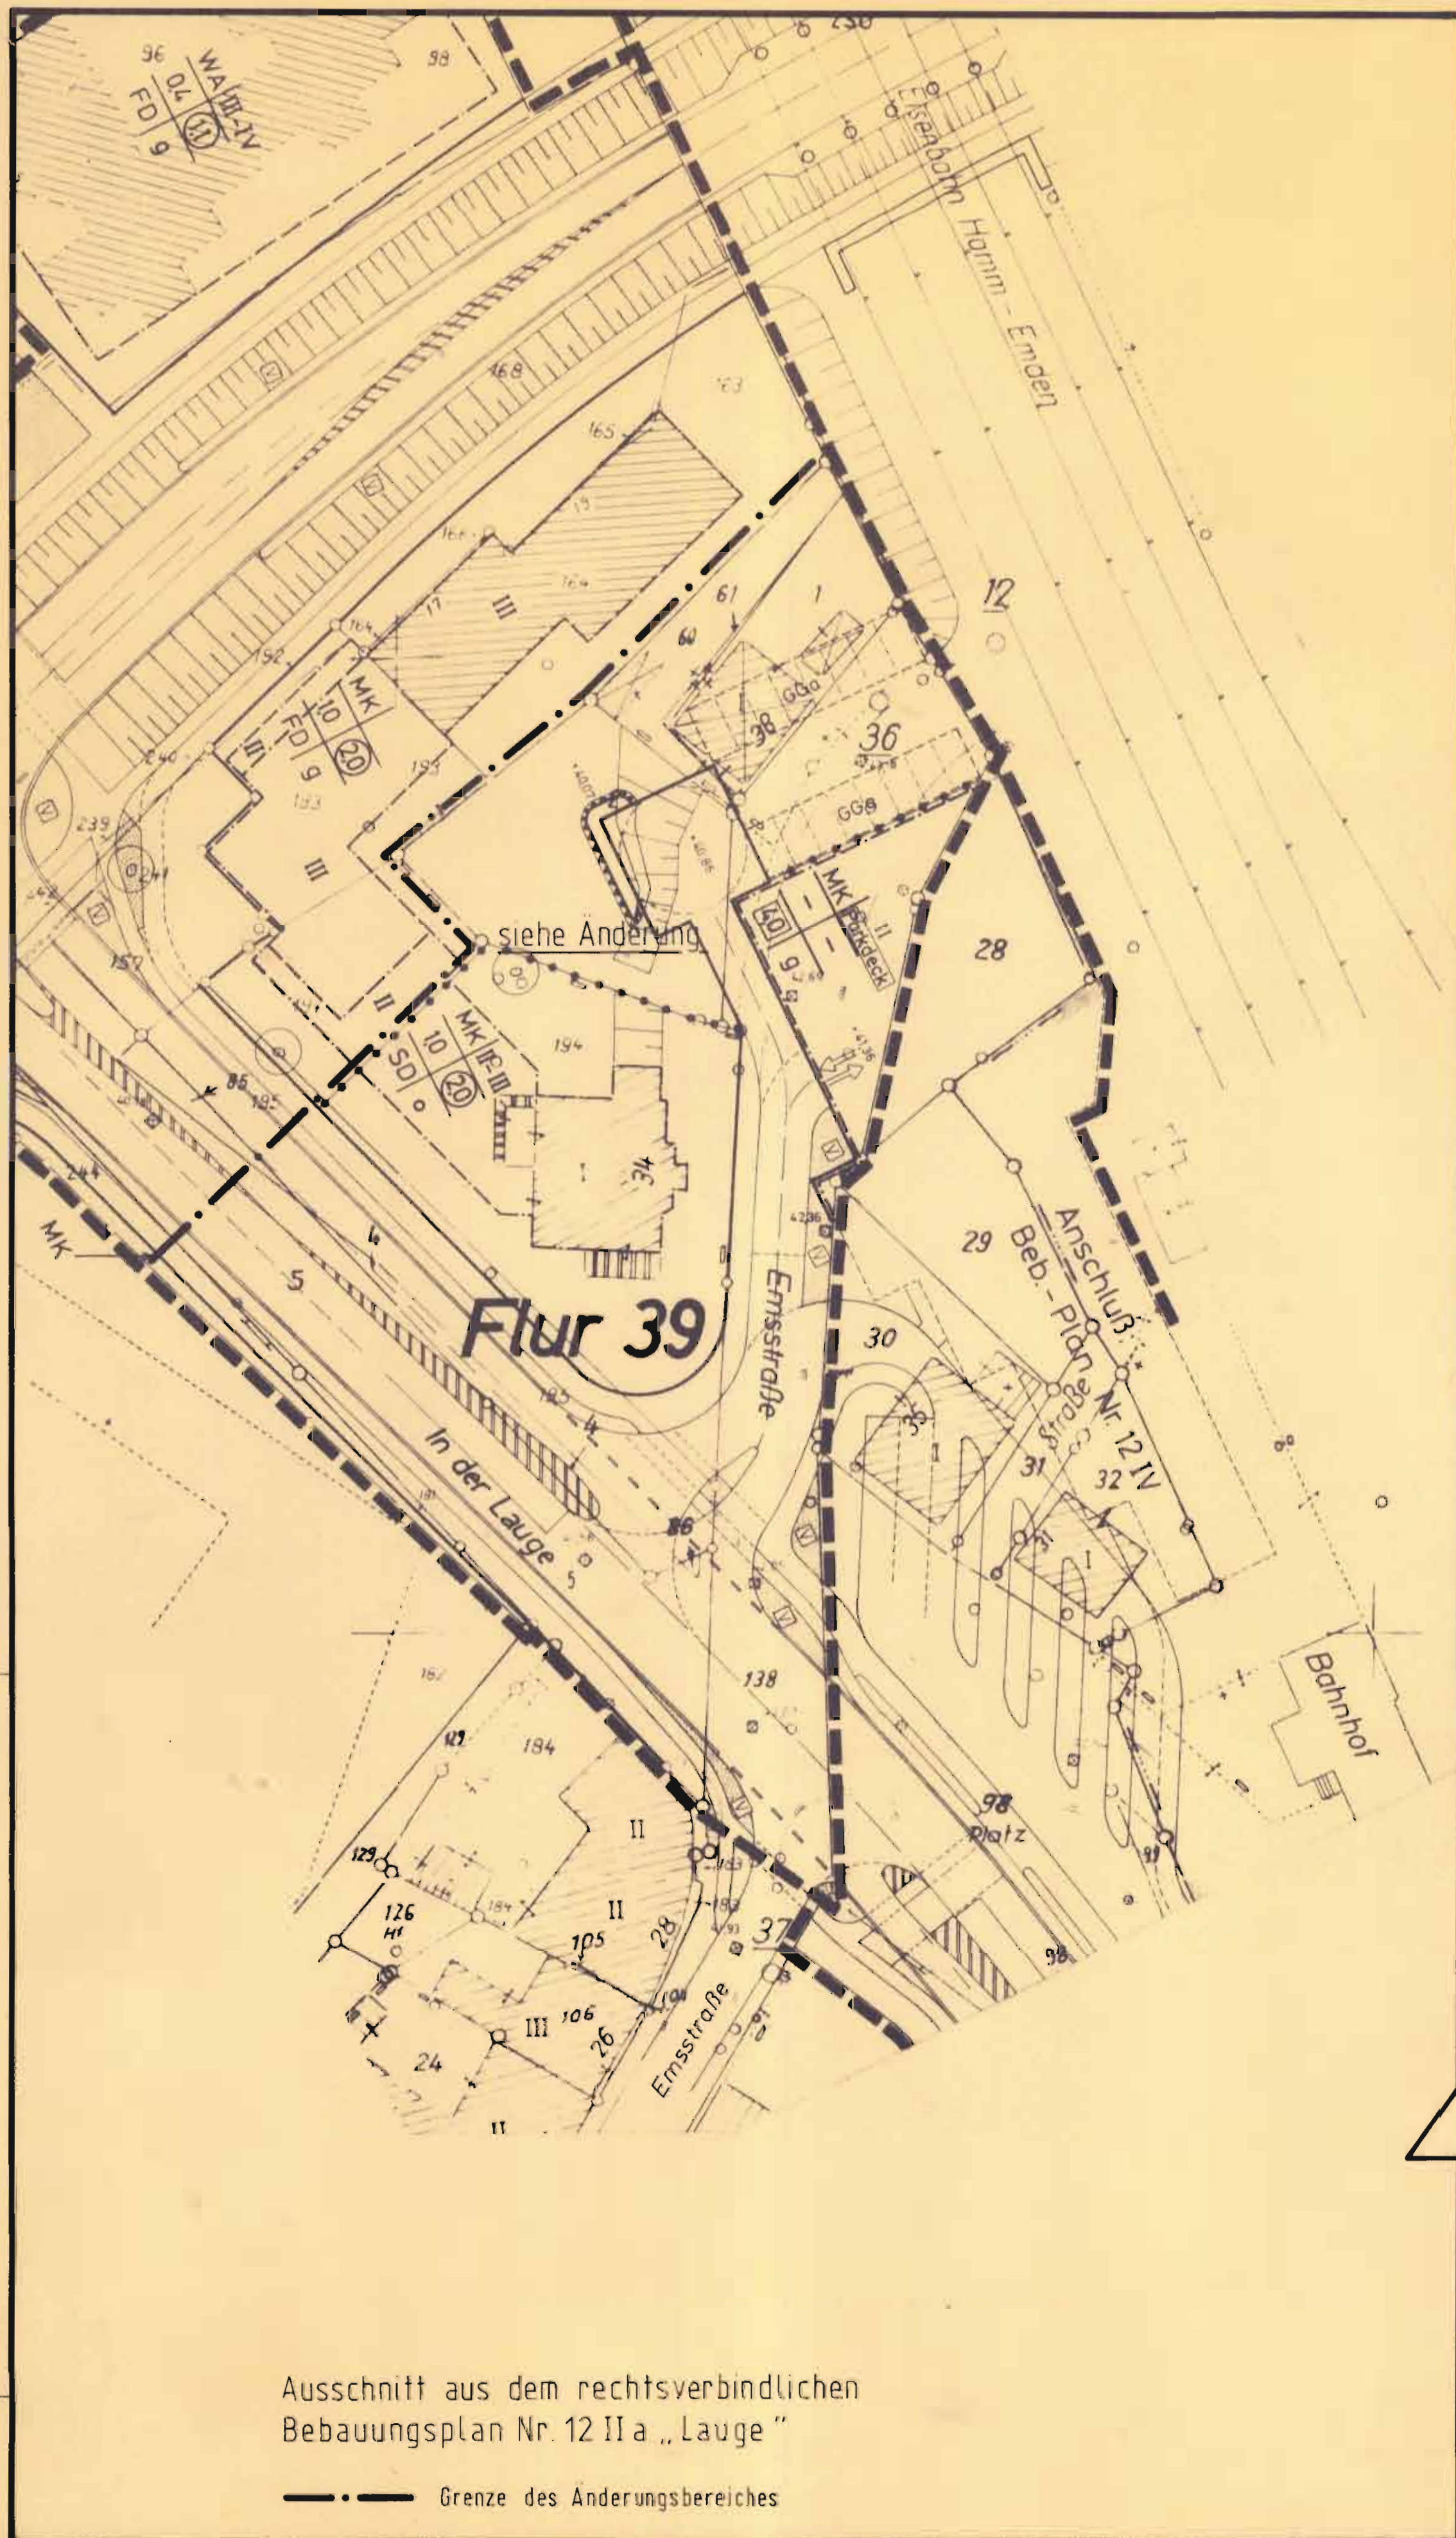

Stadt Emsdetten

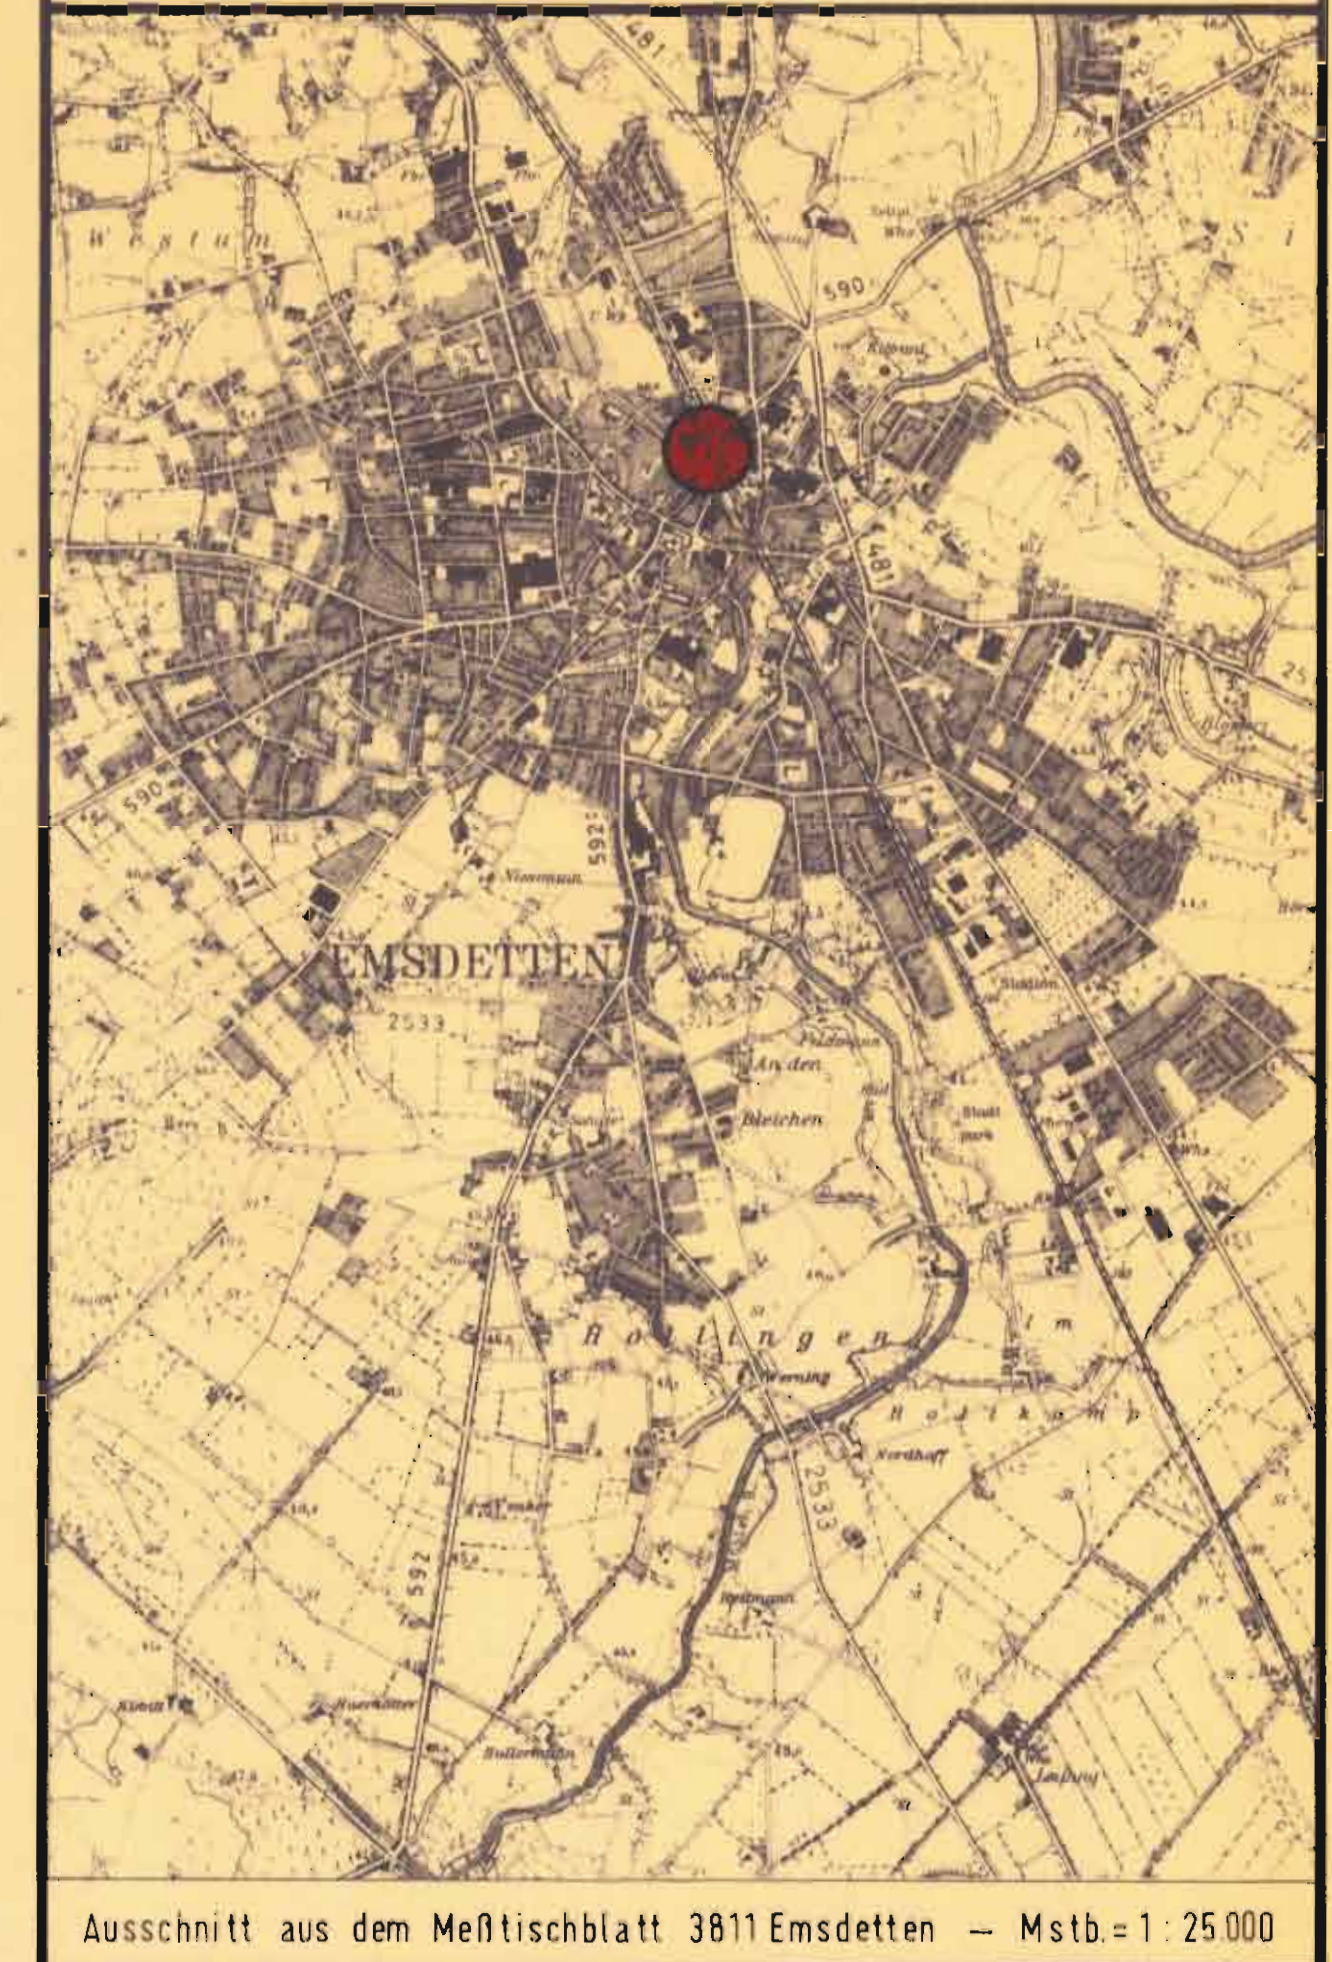

Stadt Emsdetten Der Stadtdirektor Dez.: III-61/Stadtplanungsamt	
Bebauungsplan Nr. 12 IIa „Lauge“ - 4. Änderung -	
Flur: 39	Maßstab: 1:500
Zu diesem B-Plan gehören: - Teil II - Textliche Festsetzungen - Begründung	Aufgestellt: Emsdetten, den 05.06.89 In Vertretung:

Diese Änderung des Bebauungsplanes wurde gemäß § 2 BauGB vom Rat der Stadt Emsdetten am 20.06.1989 beschlossen. Emsdetten, den 06.11.1990 gez.: Meyer zu Altenschildesche Bürgermeister	Diese Änderung des Bebauungsplanes hat mit der Begründung gemäß § 3 (2) BauGB in der Zeit vom 05.06.1990 bis 05.07.1990 öffentlich ausliegen. Emsdetten, den 06.11.1990 L. S. Der Stadtdirektor in Vertretung gez.: Buschmeyer Techn. Beigeordneter	Diese Änderung des Bebauungsplanes wurde gemäß § 10 BauGB vom Rat der Stadt Emsdetten am 04.09.1990 als Satzung beschlossen. Emsdetten, den 06.11.1990 gez.: Meyer zu Altenschildesche Bürgermeister gez.: Jenders Ratsmitglied gez.: Koers Schriftführer	Diese Änderung des Bebauungsplanes ist gemäß § 11 BauGB mit Verfügung vom 04.09.1990 genehmigt worden. Laut Verfügung vom 04.09.1990 wird die Verletzung von Rechtsvorschriften nicht geltend gemacht. Münster, den 04.09.1990 Der Regierungspräsident im Auftrage Oberregierungsbauführer	Die Erteilung der Genehmigung dieser Änderung des Bebauungsplanes - Die Durchführung des Anzeigeverfahrens zu dieser Änderung des Bebauungsplanes - wurde gemäß § 12 BauGB am ortsüblich bekannt gemacht. Mit der Bekanntmachung ist die Änderung des Bebauungsplanes in Kraft getreten. Die Änderung des Bebauungsplanes liegt mit der dazugehörigen Begründung öffentlich aus. Emsdetten, den 04.09.1990 Bürgermeister
--	---	--	---	---

- Rechtsgrundlagen:**
- Die einschlägigen Bestimmungen des BauGB in der Fassung der Bekanntmachung vom 08.12.1986 (BGBl. I S. 2253).
 - § 81 BauO NW 1984 in der Fassung der Bekanntmachung vom 26.06.1984 (GV NW S. 419), zuletzt geändert durch Gesetz vom 18.12.1984 (GV NW S. 803).
 - Die einschlägigen Bestimmungen der BauNVO in der Fassung der Bekanntmachung vom 23.01.1990 (BGBl. I S. 123).
 - §§ 4 und 28 der GO NW in der Neufassung vom 13.08.1984 (GV NW S. 475), geändert durch Gesetz vom 20.06.1989 (GV NW S. 362).
 - Planzeichenverordnung 1981 - PlanzV 81 - vom 30.07.1981 (BGBl. I S. 833).