



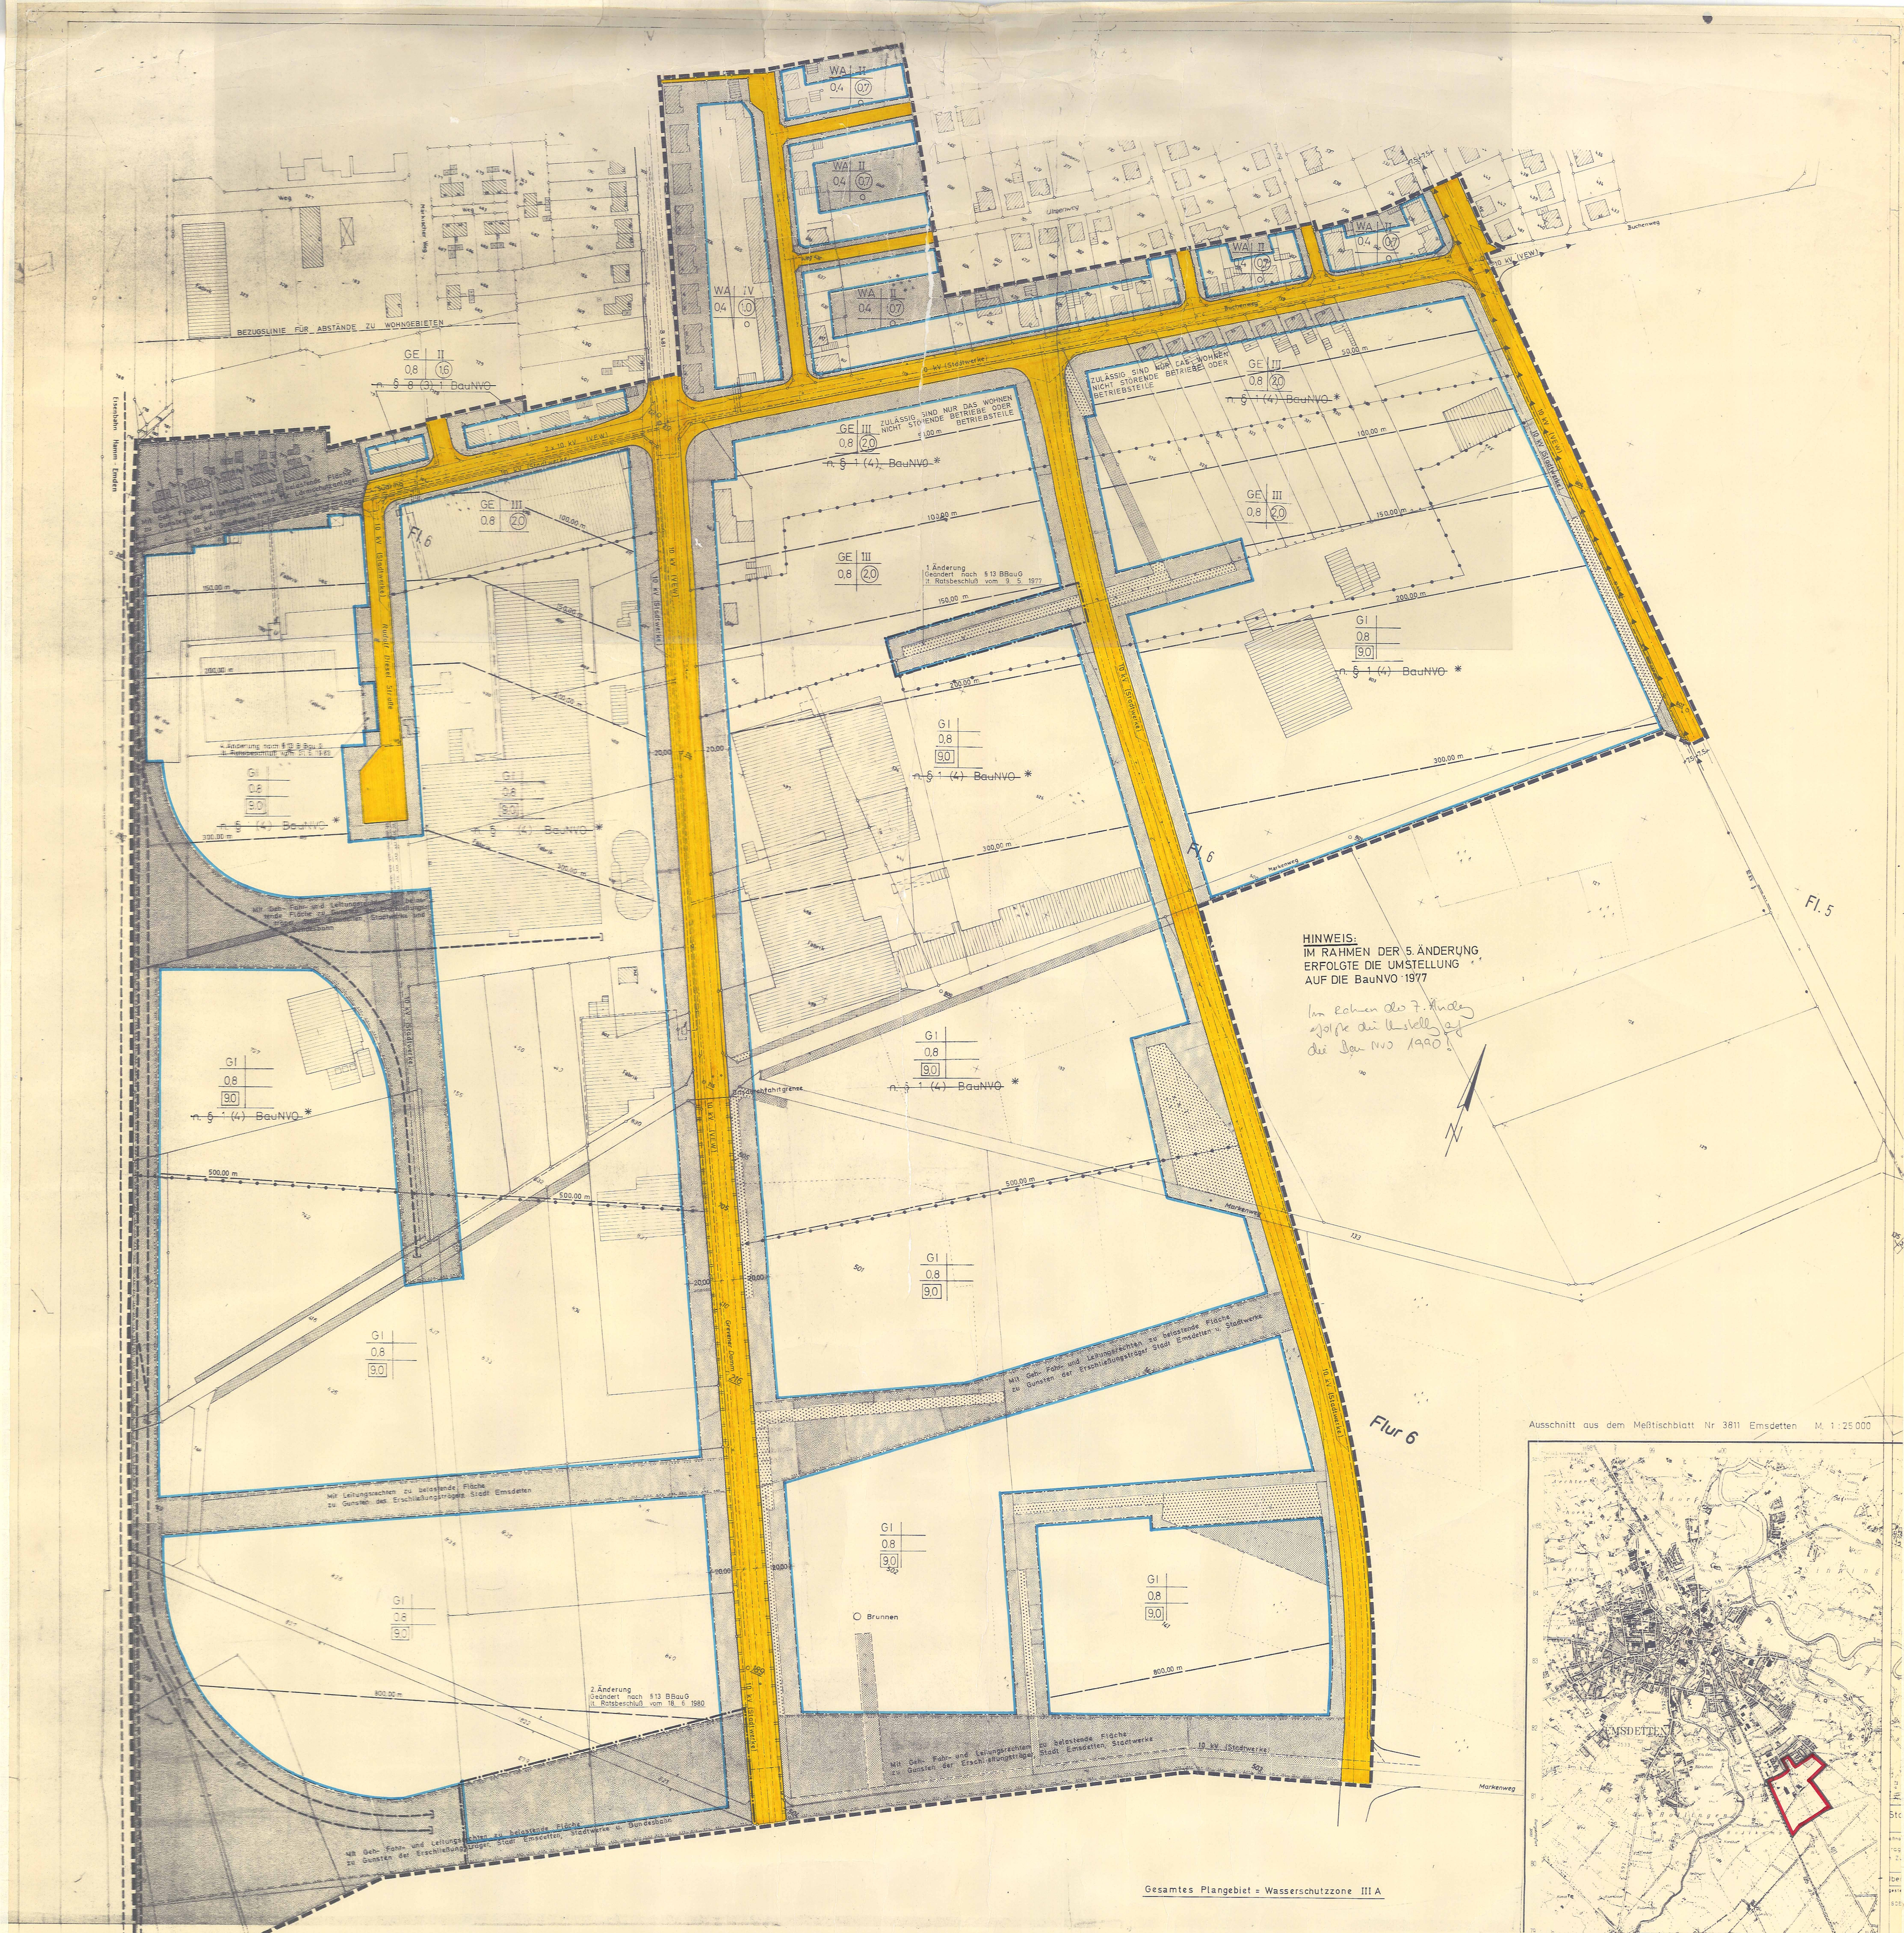

HINWEIS:  
IM RAHMEN DER 5. ÄNDERUNG  
ERFOLGTE DIE UMSTELLUNG  
AUF DIE BauNVO 1977

Im Rahmen der 7. Änderung  
erfolgte die Umstellung  
auf die BauNVO 1990

Ausschnitt aus dem Maßstabsblatt Nr. 3811 Emsdetten M. 1:25.000

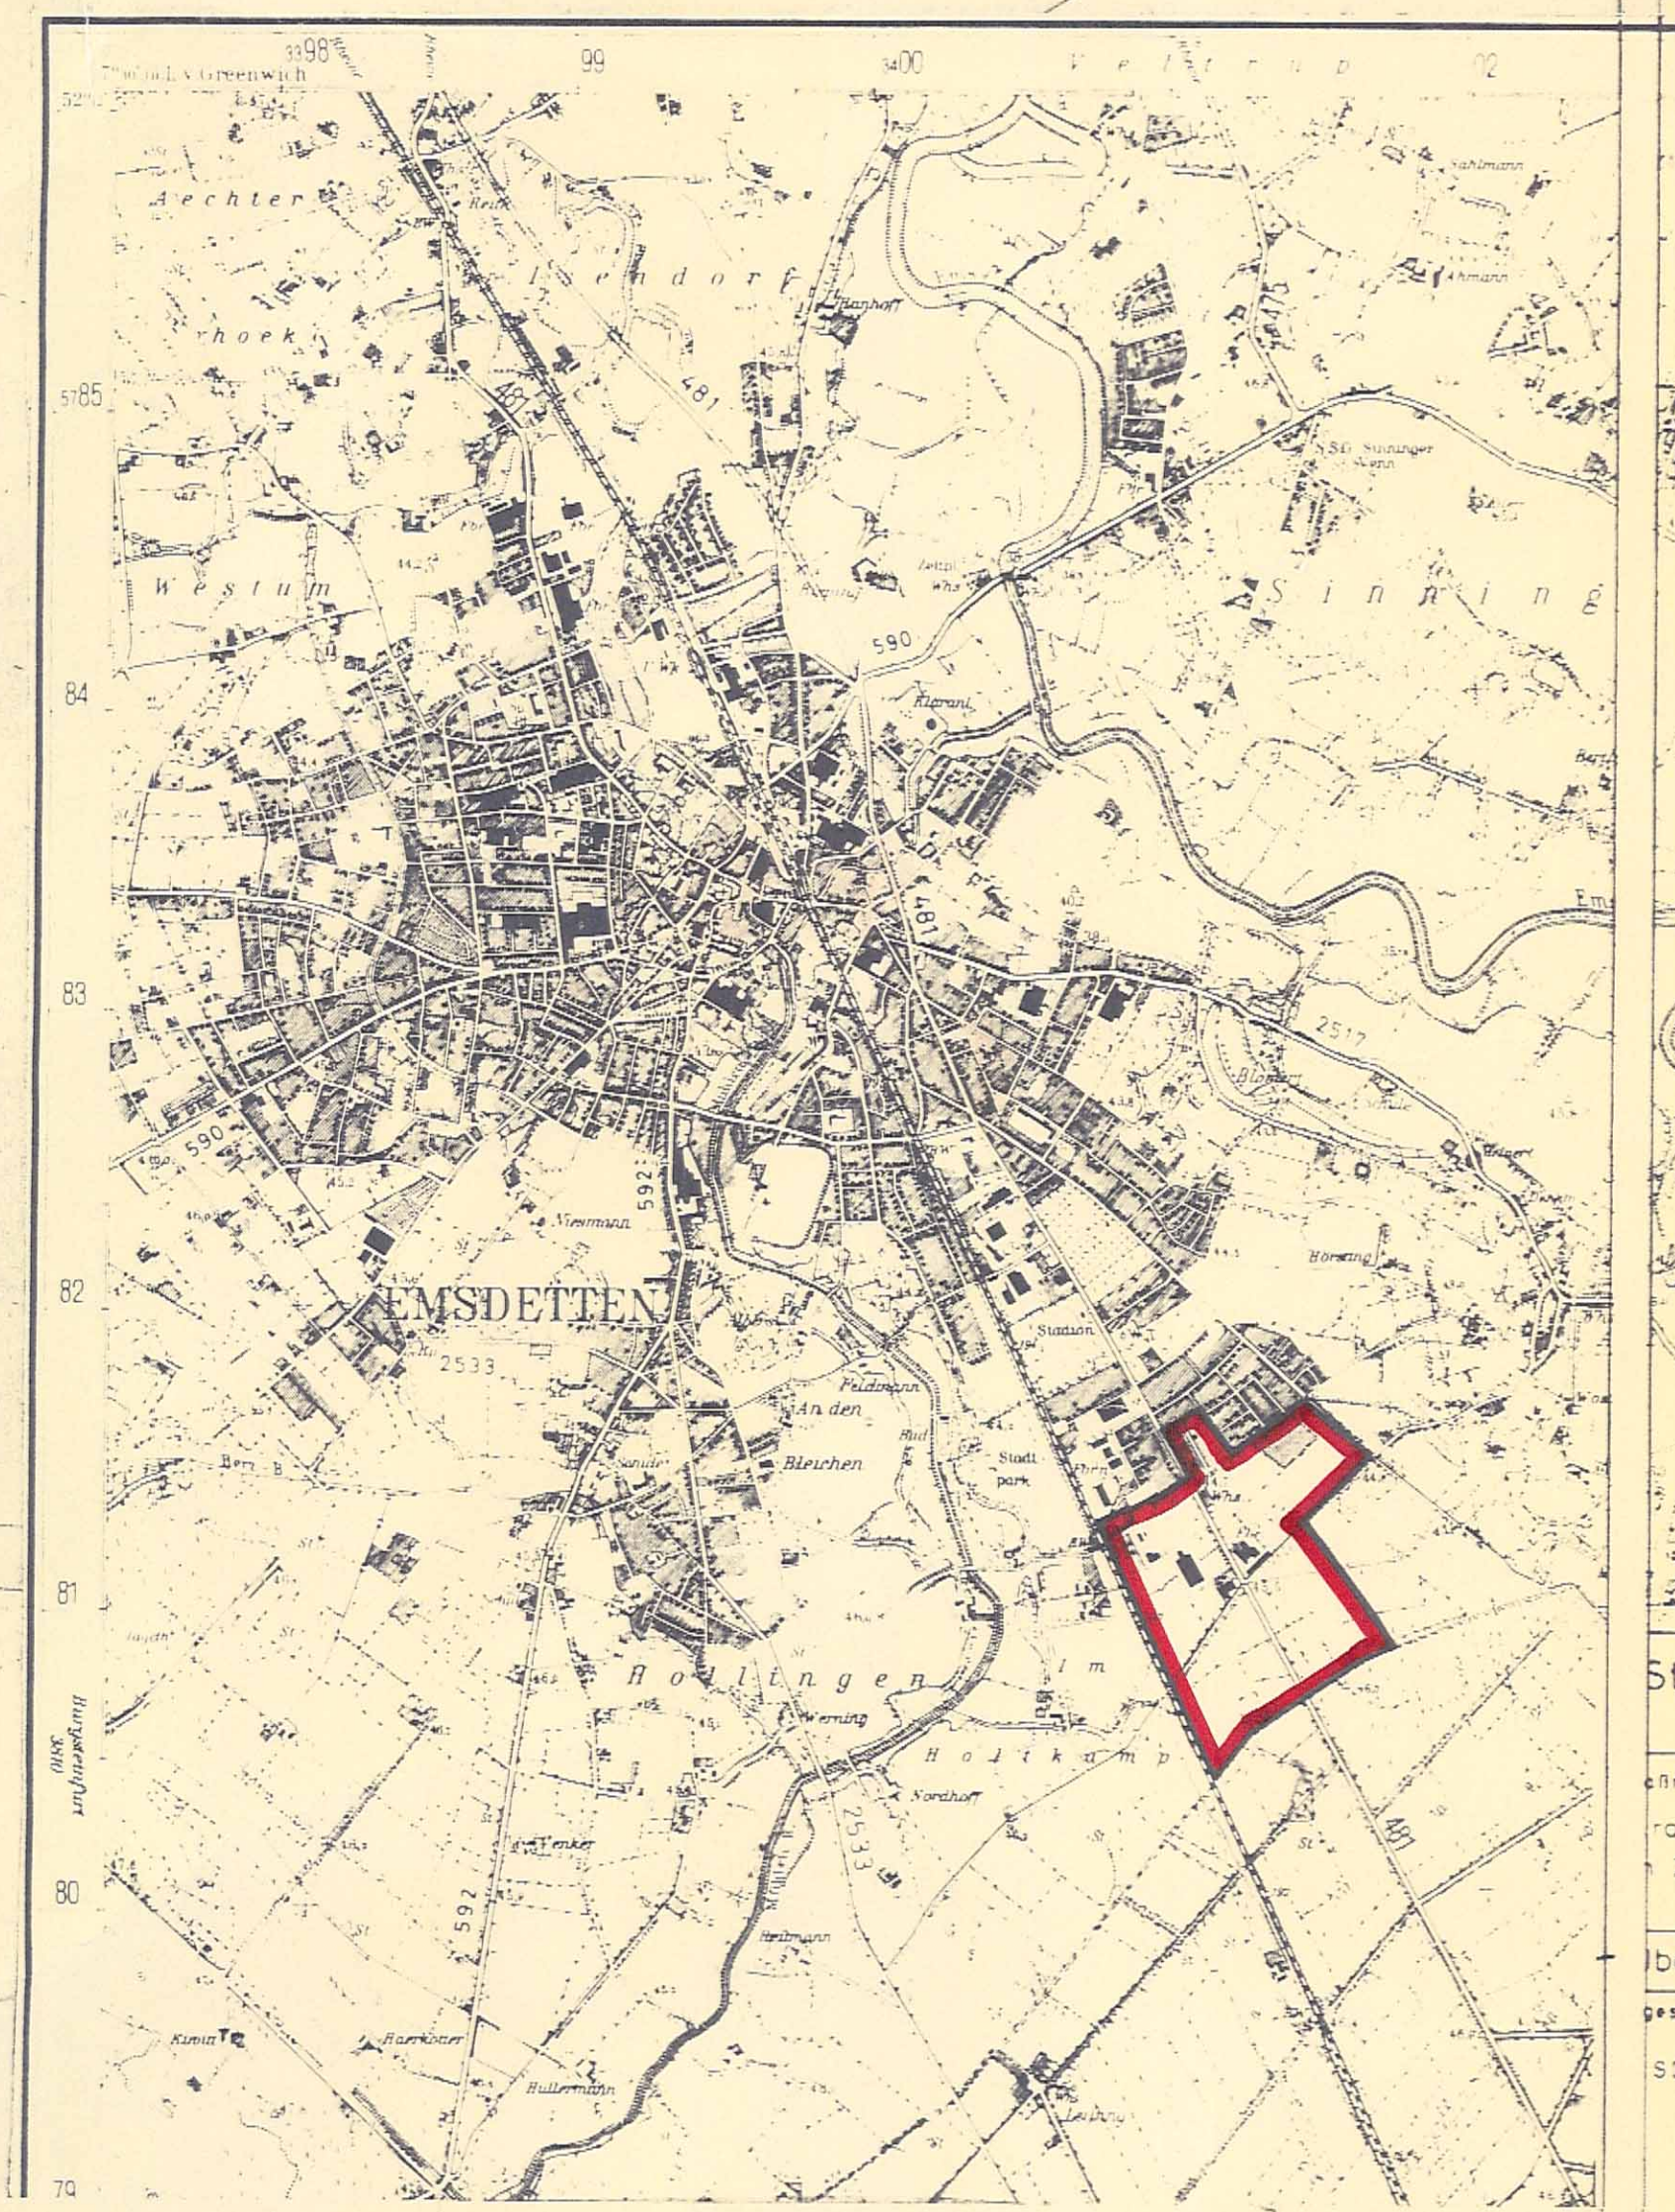

| Zeichenerklärung             |                   |               |                                |                           | Festsetzungen des Bebauungsplanes |     |     |     |     |
|------------------------------|-------------------|---------------|--------------------------------|---------------------------|-----------------------------------|-----|-----|-----|-----|
| Topographische Erläuterungen |                   |               |                                |                           |                                   |     |     |     |     |
| Gebäudebestand               | Grenzmarkierungen | Nutzungsarten | Versorgungs- und Verkehrsnetze | geometrische Zeichen usw. | Bebauungsplan                     | 0.4 | 0.8 | 0.9 | 1.0 |
| ...                          | ...               | ...           | ...                            | ...                       | ...                               | ... | ... | ... | ... |

| Datum           | 2. 12. 1974 | 2. 12. 1976 | 2. 12. 1978 | 2. 12. 1978 | 2. 12. 1978 | 2. 12. 1978 | 2. 12. 1978 | 2. 12. 1978 | 2. 12. 1978 |
|-----------------|-------------|-------------|-------------|-------------|-------------|-------------|-------------|-------------|-------------|
| Erstellt von    | ...         | ...         | ...         | ...         | ...         | ...         | ...         | ...         | ...         |
| Gezeichnet von  | ...         | ...         | ...         | ...         | ...         | ...         | ...         | ...         | ...         |
| Geprüft von     | ...         | ...         | ...         | ...         | ...         | ...         | ...         | ...         | ...         |
| Freigegeben von | ...         | ...         | ...         | ...         | ...         | ...         | ...         | ...         | ...         |

Stadt Emsdetten  
Bebauungsplan Nr. 17 A  
„Industriegebiet Süd“  
Ausfertigung