
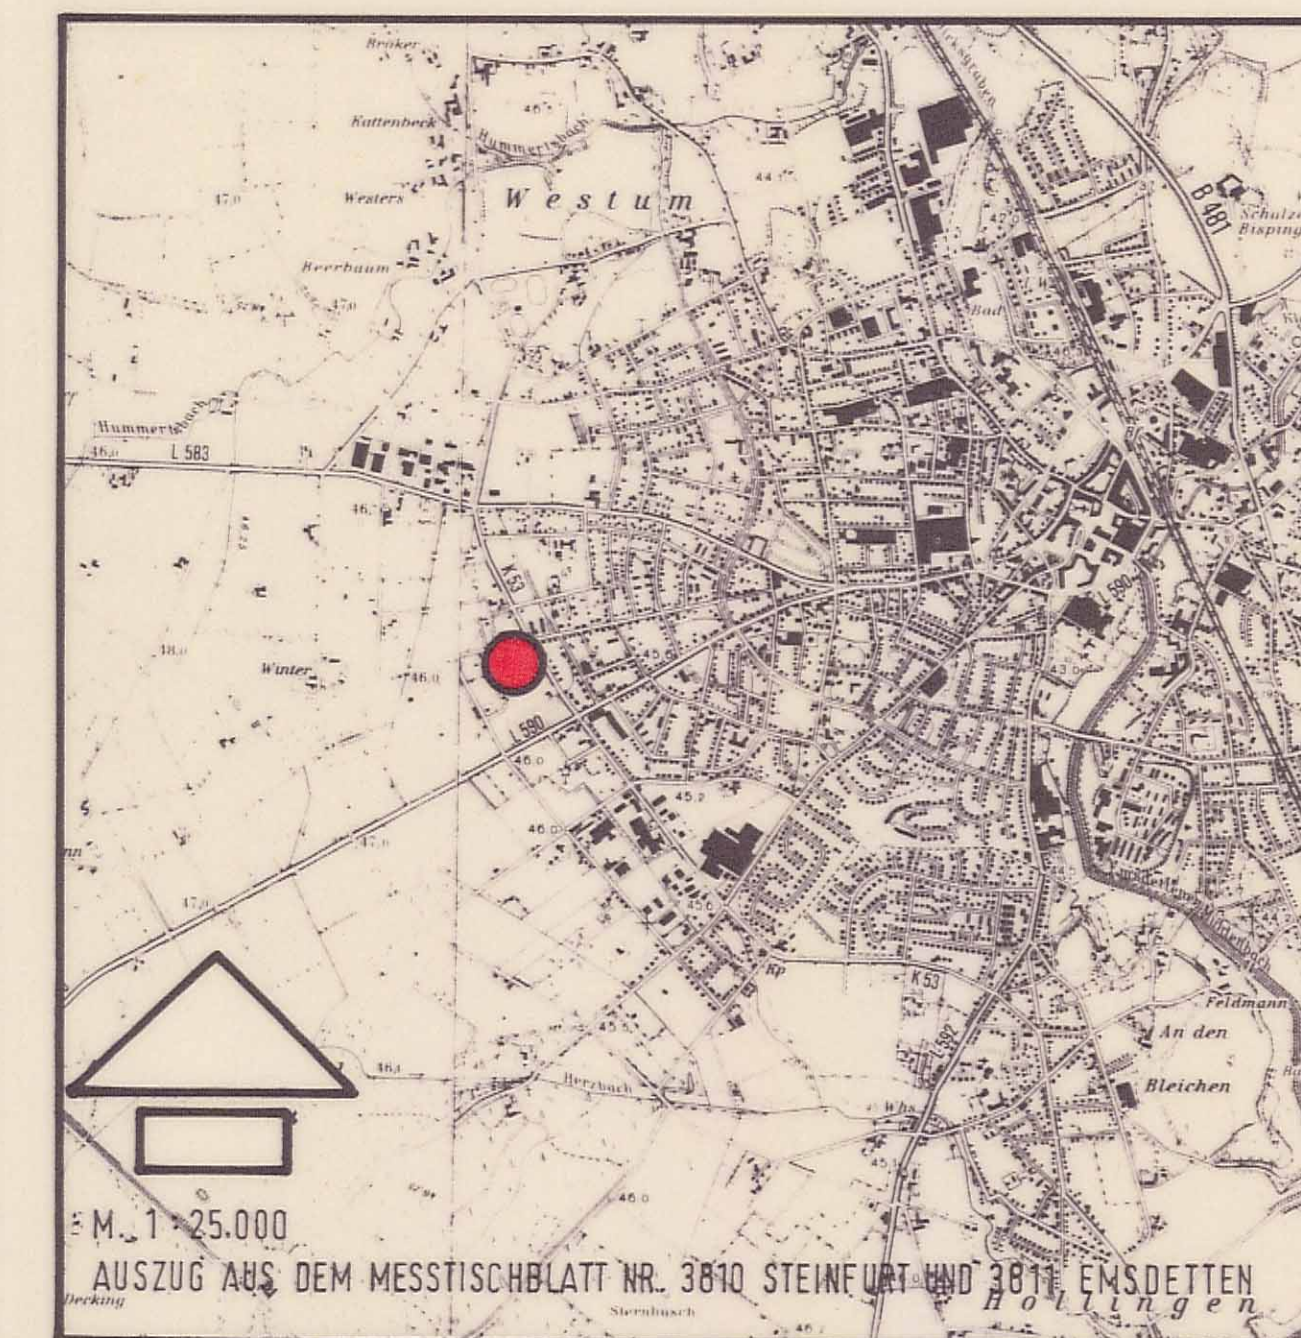


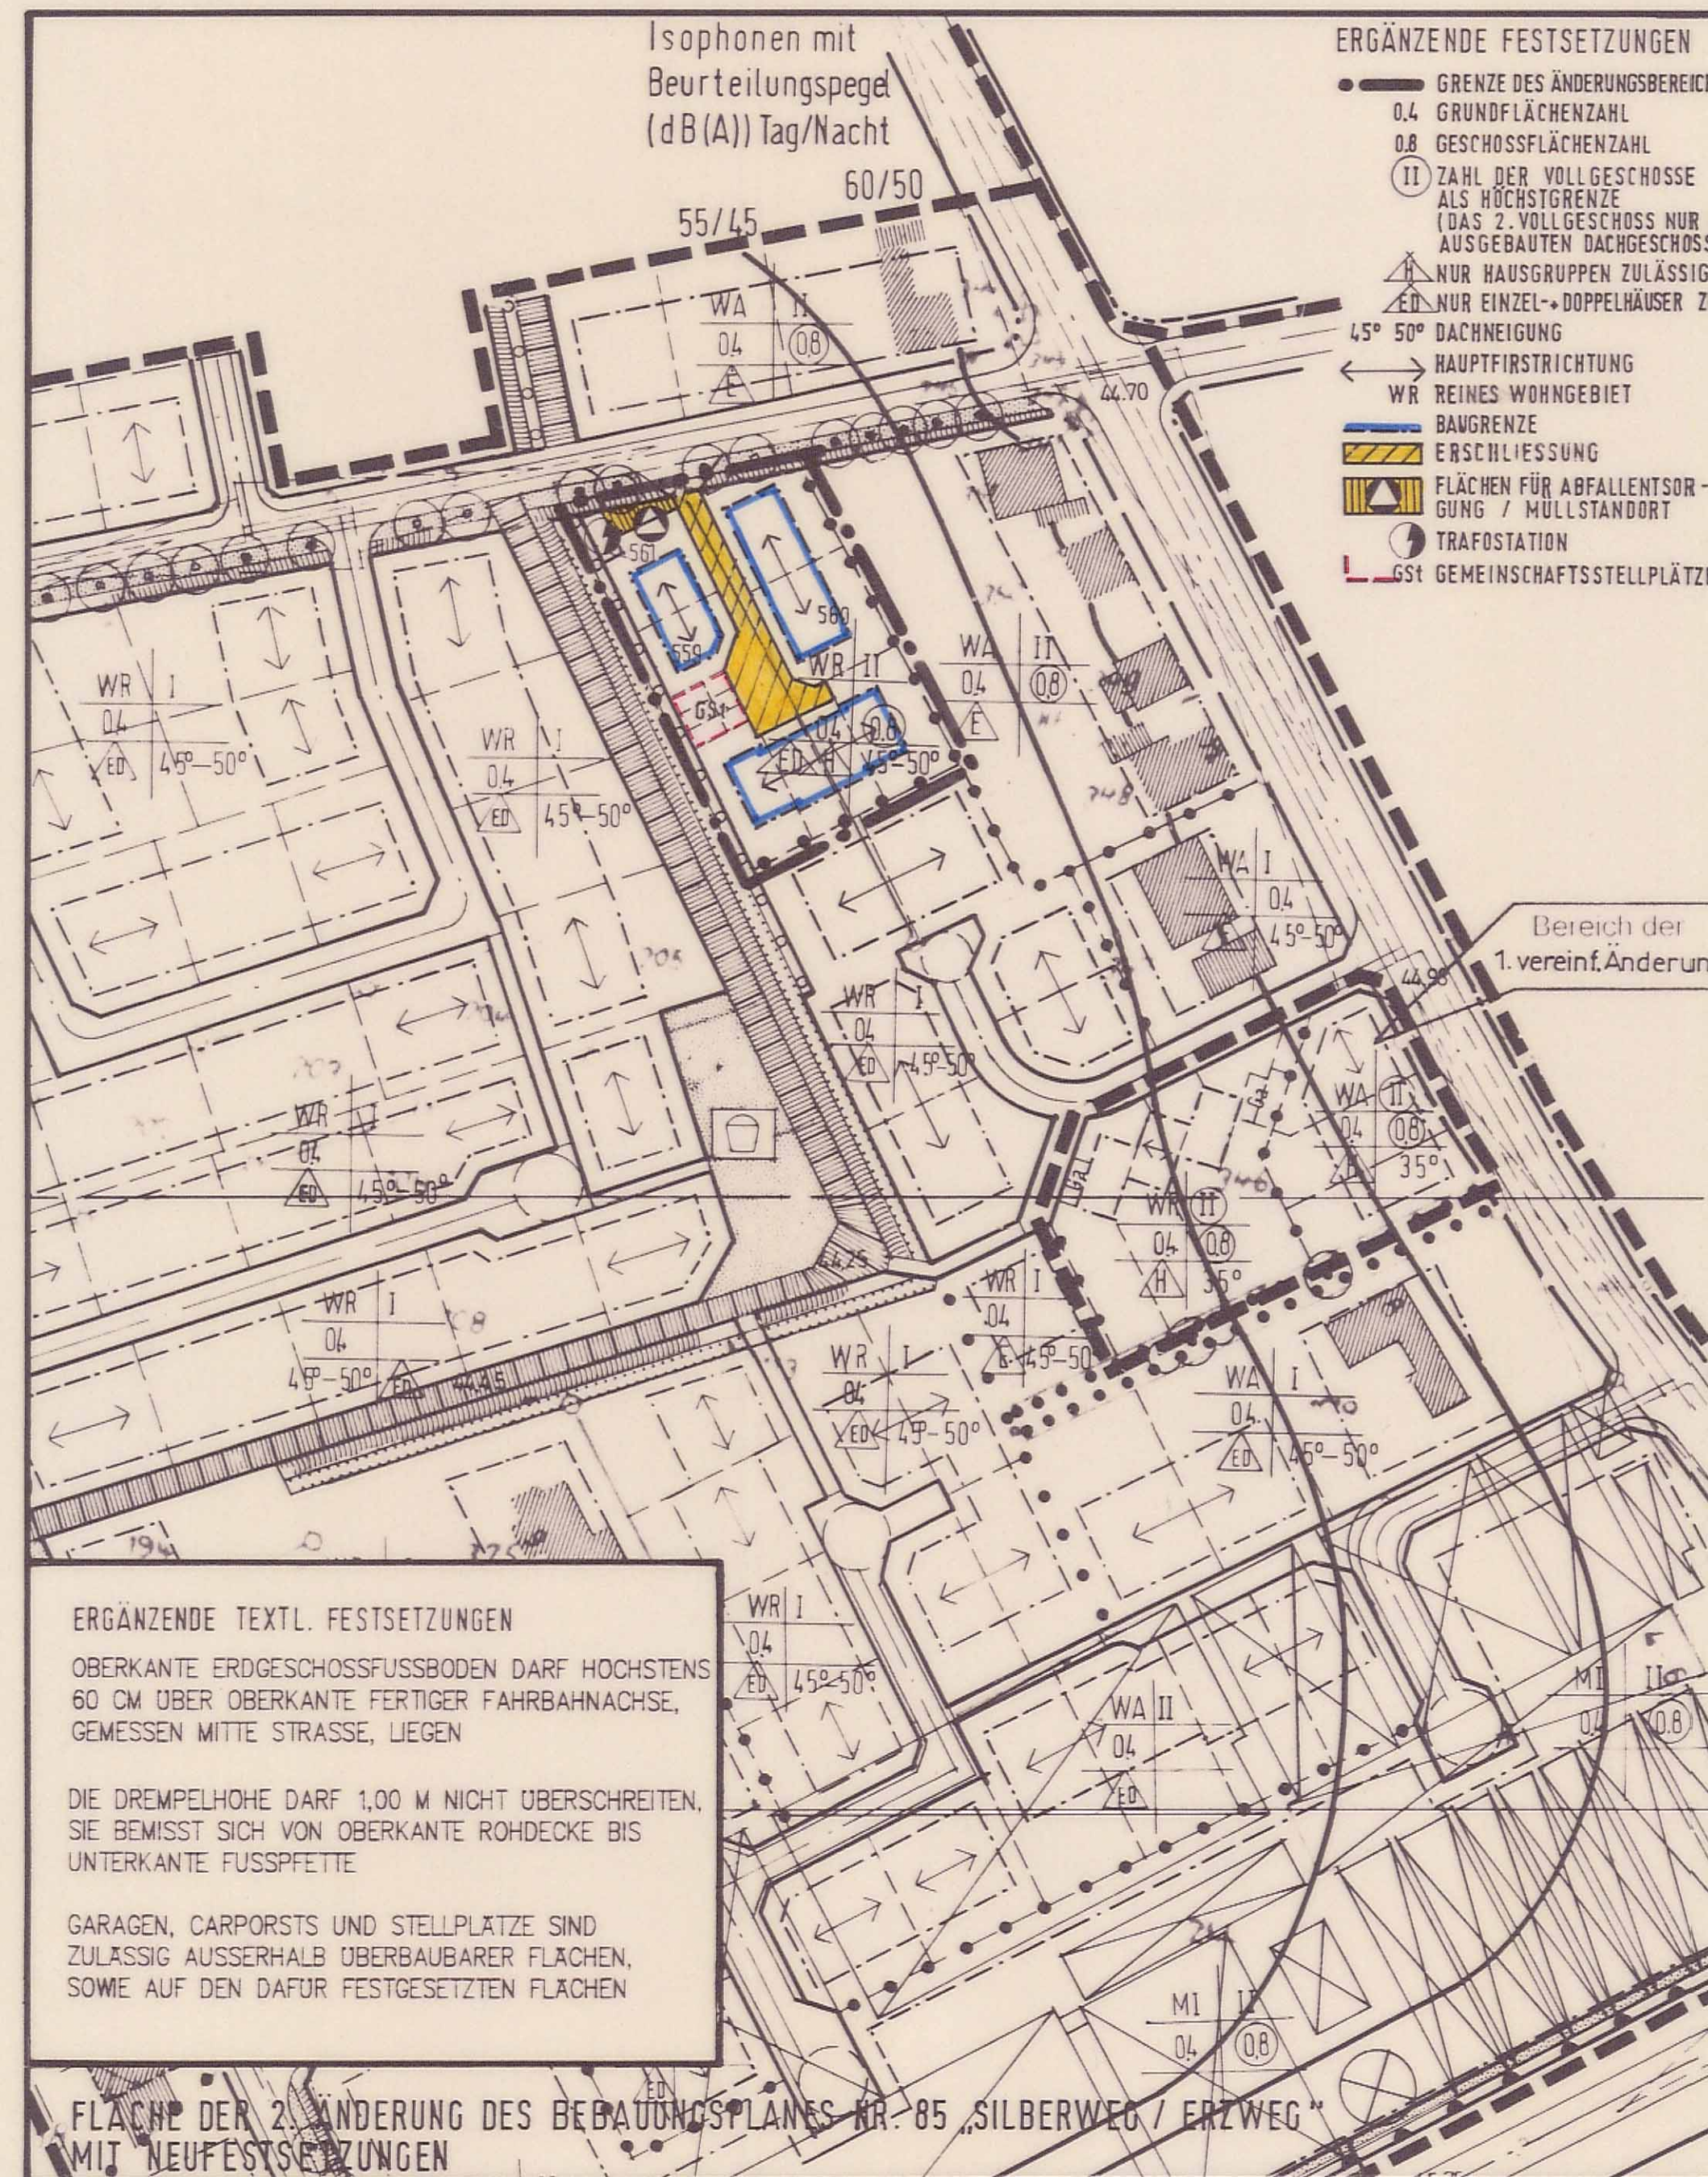

	
Stadt Emsdetten Der Stadtdirektor Dez.: III-61/Stadtplanungsamt	
Bebauungsplan Nr. 85 Silberweg / Erzweg 2. Änderung	
Flur: 62 / 63	Maßstab: 1:1.000
Zu diesem B-Plan gehören: Teil II – Textliche Festsetzungen – Begründung	Aufgestellt: Emsdetten, den 29.06.1999 In Vertretung: gez.: Moenikes

Mit der Bekanntmachung ist die Änderung des Bebauungsplanes in Kraft getreten.

Die Änderung des Bebauungsplanes liegt mit der dazugehörigen Begründung öffentlich aus.

Emsdetten, den 29.06.1999

gez.: Meyer zu Altenschildesche
Bürgermeisterin

- ## Rechtsgrundlagen
1. Die einschlägigen Bestimmungen des BauGB in der Neufassung der Bekanntmachung vom 27. August 1997 (BGBl. I. S. 2141).
 2. Die einschlägigen Bestimmungen der BauNVO in der Fassung der Bekanntmachung vom 23. Januar 1990 (BGE 132), zuletzt geändert durch Gesetz vom 22. April 1993 (BGBl. I. S. 466).
 3. Planzeichenverordnung vom 18. Dezember 1990 (BGBl. I. S. 58).
 4. Bauordnung für das Land Nordrhein-Westfalen (BauO NW) vom 07. März 1995 (GV NW S. 218, ber. S. 982 / SGV NW 232).
 5. Gemeindeordnung für das Land Nordrhein-Westfalen (GO NW) in der Fassung der Bekanntmachung vom 14. Juli 1994 (GV NW S. 666 / SGV NW 2023), zuletzt geändert am 17. Dezember 1997.