

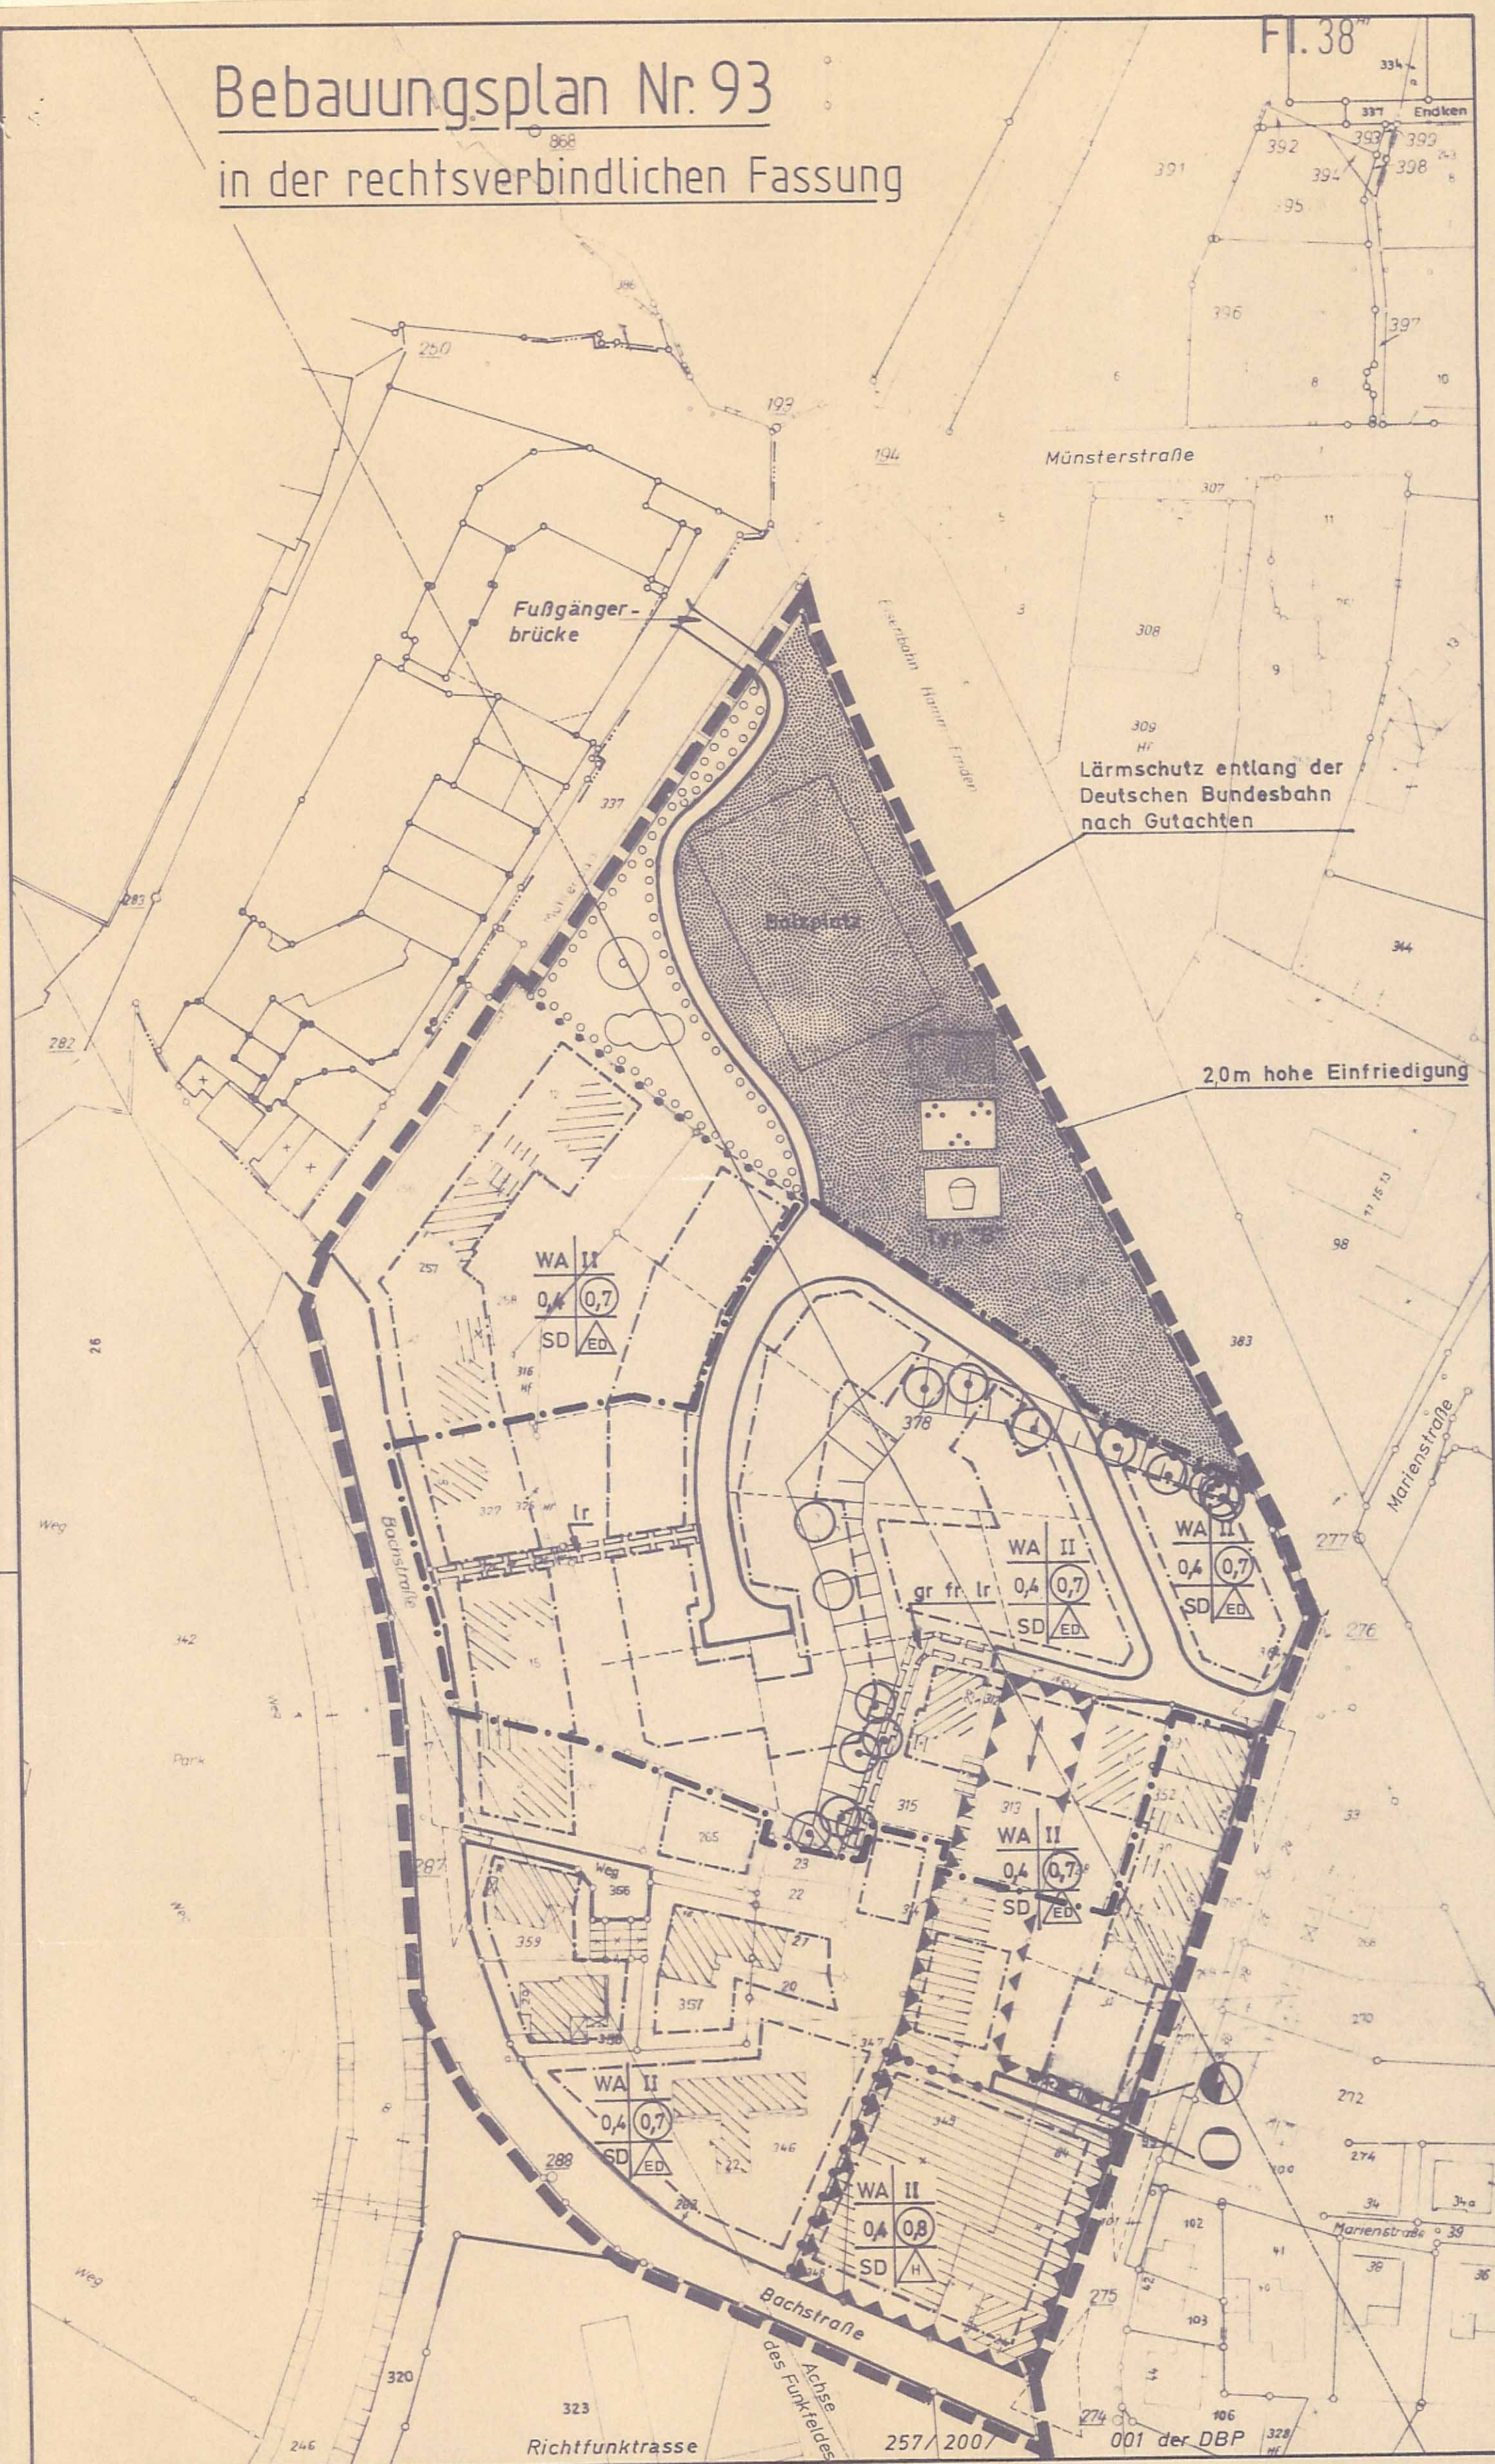



Bebauungsplan Nr. 93 in der rechtsverbindlichen Fassung

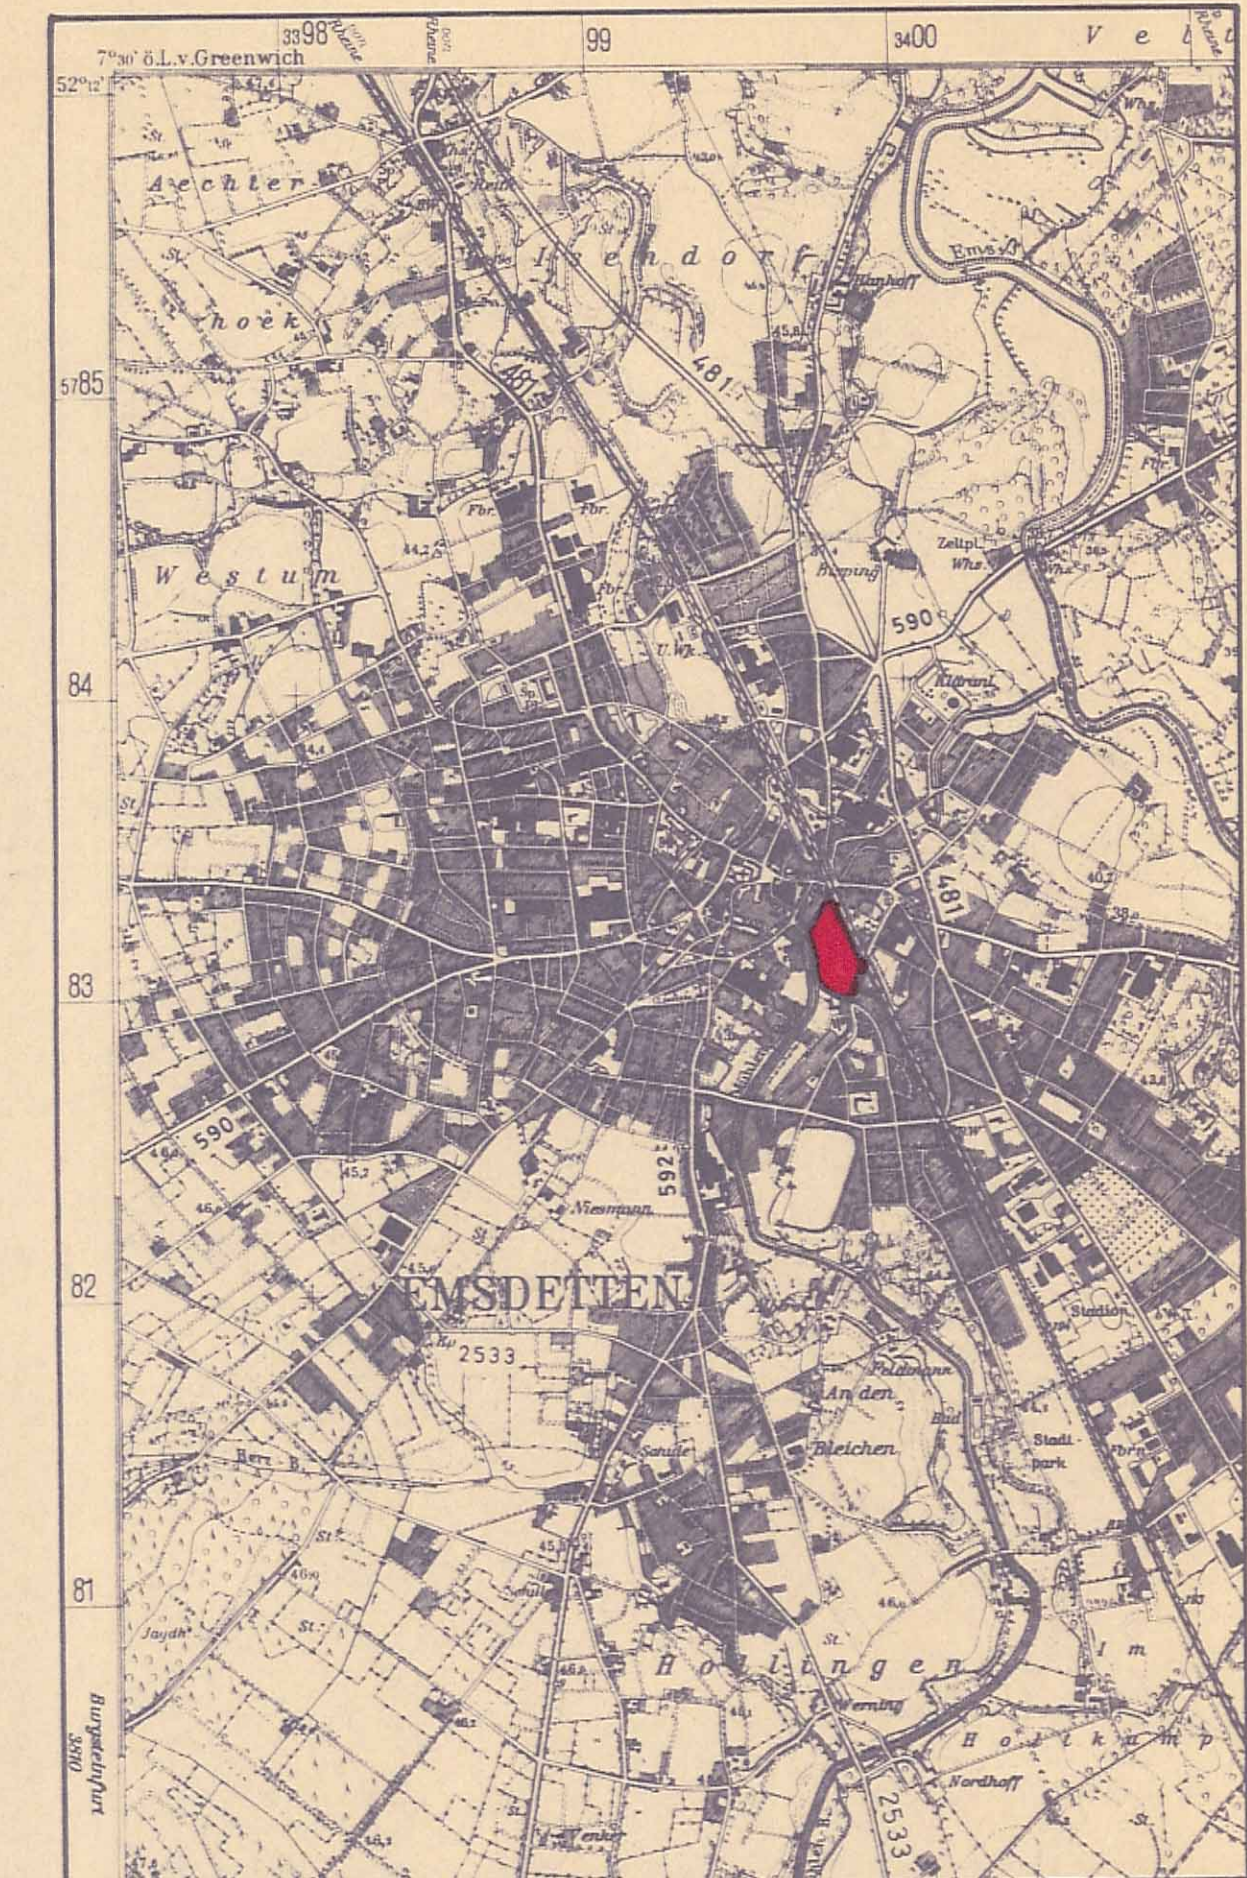

Bebauungsplan Nr. 93 in der Fassung der 1. Änderung

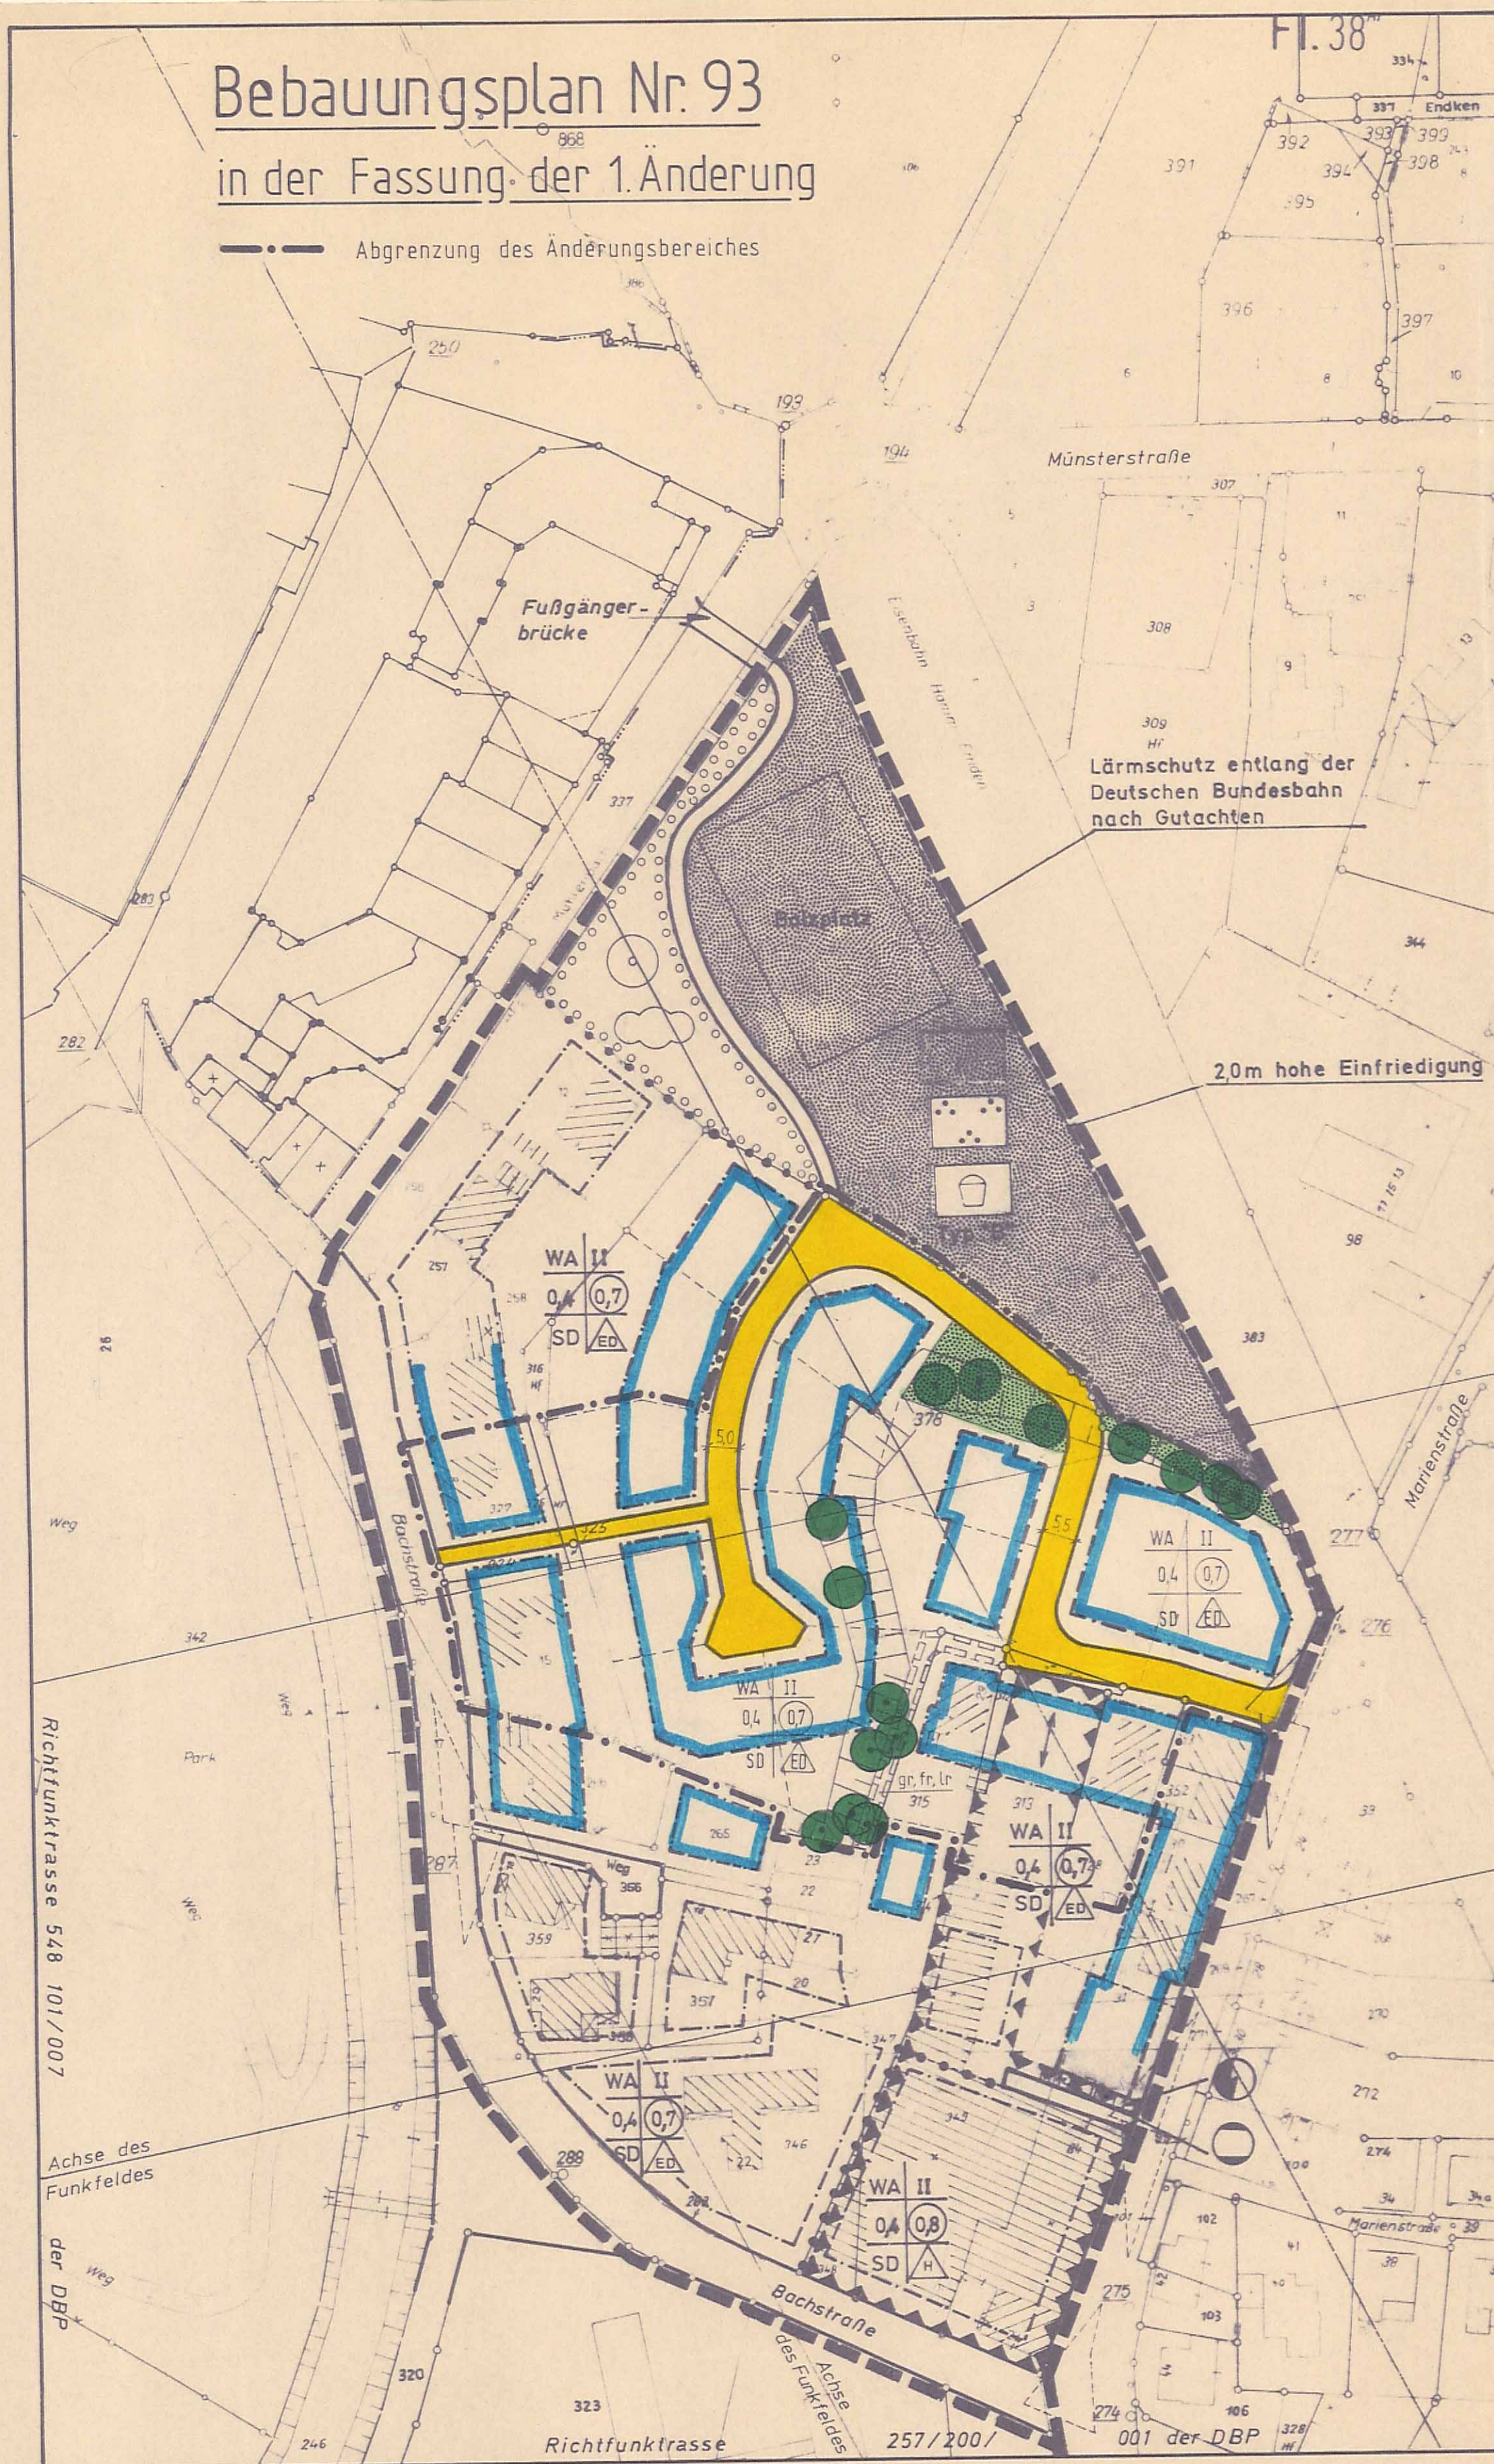

Ausschnitt aus dem Meßtischblatt Nr. 3811 Emsdetten — Maßstab = 1 : 25.000

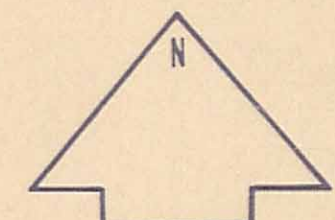

Stadt Emsdetten Bebauungsplan Nr. 93 „Knollenwiese“ - 1. Änderung -

Aufgestellt:
Emsdetten, den 27. 01. 89
Der Stadtdirektor
Planungsabteilung
In Vertretung:

Techn. Beigeordneter

Diese 1. Änderung des Bebauungsplanes wurde vom Rat der Stadt Emsdetten gemäß § 10 BauGB am 16. 03. 1989 beschlossen.

Emsdetten, den 27. 06. 1989

gez. Meyer zu Altenschildesche
Bürgermeister

Diese 1. Änderung des Bebauungsplanes mit Begründung hat gemäß § 3 (2) BauGB in der Zeit vom 08. 05. 1989 bis 08. 06. 1989 öffentlich ausgelegen.

Emsdetten, den 27. 06. 1989

Der Stadtdirektor
In Vertretung:
L.S. gez. Buschmeyer
Techn. Beigeordneter

Diese 1. Änderung des Bebauungsplanes wurde gemäß § 10 BauGB vom Rat der Stadt Emsdetten am 20. 06. 1989 als Satzung beschlossen.

Emsdetten, den 27. 06. 1989

gez. Meyer zu Altenschildesche
Bürgermeister

gez. Brüwer
Ratsmitglied

gez. Kösters
Schriftführer

Diese Änderung des Bebauungsplanes ist gemäß § 11 BauGB mit Verfügung vom Az. 35. 2. 1-5204 laut Verfügung vom 30. 06. 89 mit der Verletzung von Rechtsvorschriften nicht geltend gemacht.

Münster, den 30. 06. 89

Der Regierungspräsident
Im Auftrage
gez.: Fehrer
Oberregierungsbaurat

Die Erteilung der Genehmigung dieser Änderung des Bebauungsplanes - Die Durchführung des Anzeigeverfahrens zu dieser 1. Änderung des Bebauungsplanes - wurde gemäß § 12 BauGB am 04. 07. 1989 ortsüblich bekannt gemacht. Mit der Bekanntmachung ist die Änderung des Bebauungsplanes in Kraft getreten. Die Änderung des Bebauungsplanes liegt mit der dazugehörigen Begründung öffentlich aus.

Emsdetten, den 17. 08. 1989

gez.: Meyer zu Altenschildesche
Bürgermeister

RECHTSGRUNDLAGEN

- Die einschlägigen Bestimmungen des BauGB in der Fassung der Bekanntmachung vom 8. 12. 1986 (BGBl. I S. 2253).
- § 81 BauO NW 1984 in der Fassung der Bekanntmachung vom 26. 6. 1984 (GV NW S. 419), zuletzt geändert durch Gesetz vom 18. 12. 1984 (GV NW S. 803).
- Die einschlägigen Bestimmungen der BauNVO in der Fassung der Bekanntmachung vom 15. 9. 1977 (BGBl. I S. 1763), geändert durch Verordnung vom 19. 12. 1986 (BGBl. I S. 2665).
- §§ 4 und 28 GO NW in der Neufassung vom 13. 8. 1984 (GV NW S. 475), zuletzt geändert durch Gesetz vom 6. 10. 1987 (GV NW S. 342).
- Planzeichenverordnung 1981-PlanzV 81-vom 30. 7. 1981 (BGBl. I S. 833).