




Bebauungsplan Nr. 93

in der rechtsverbindlichen Fassung

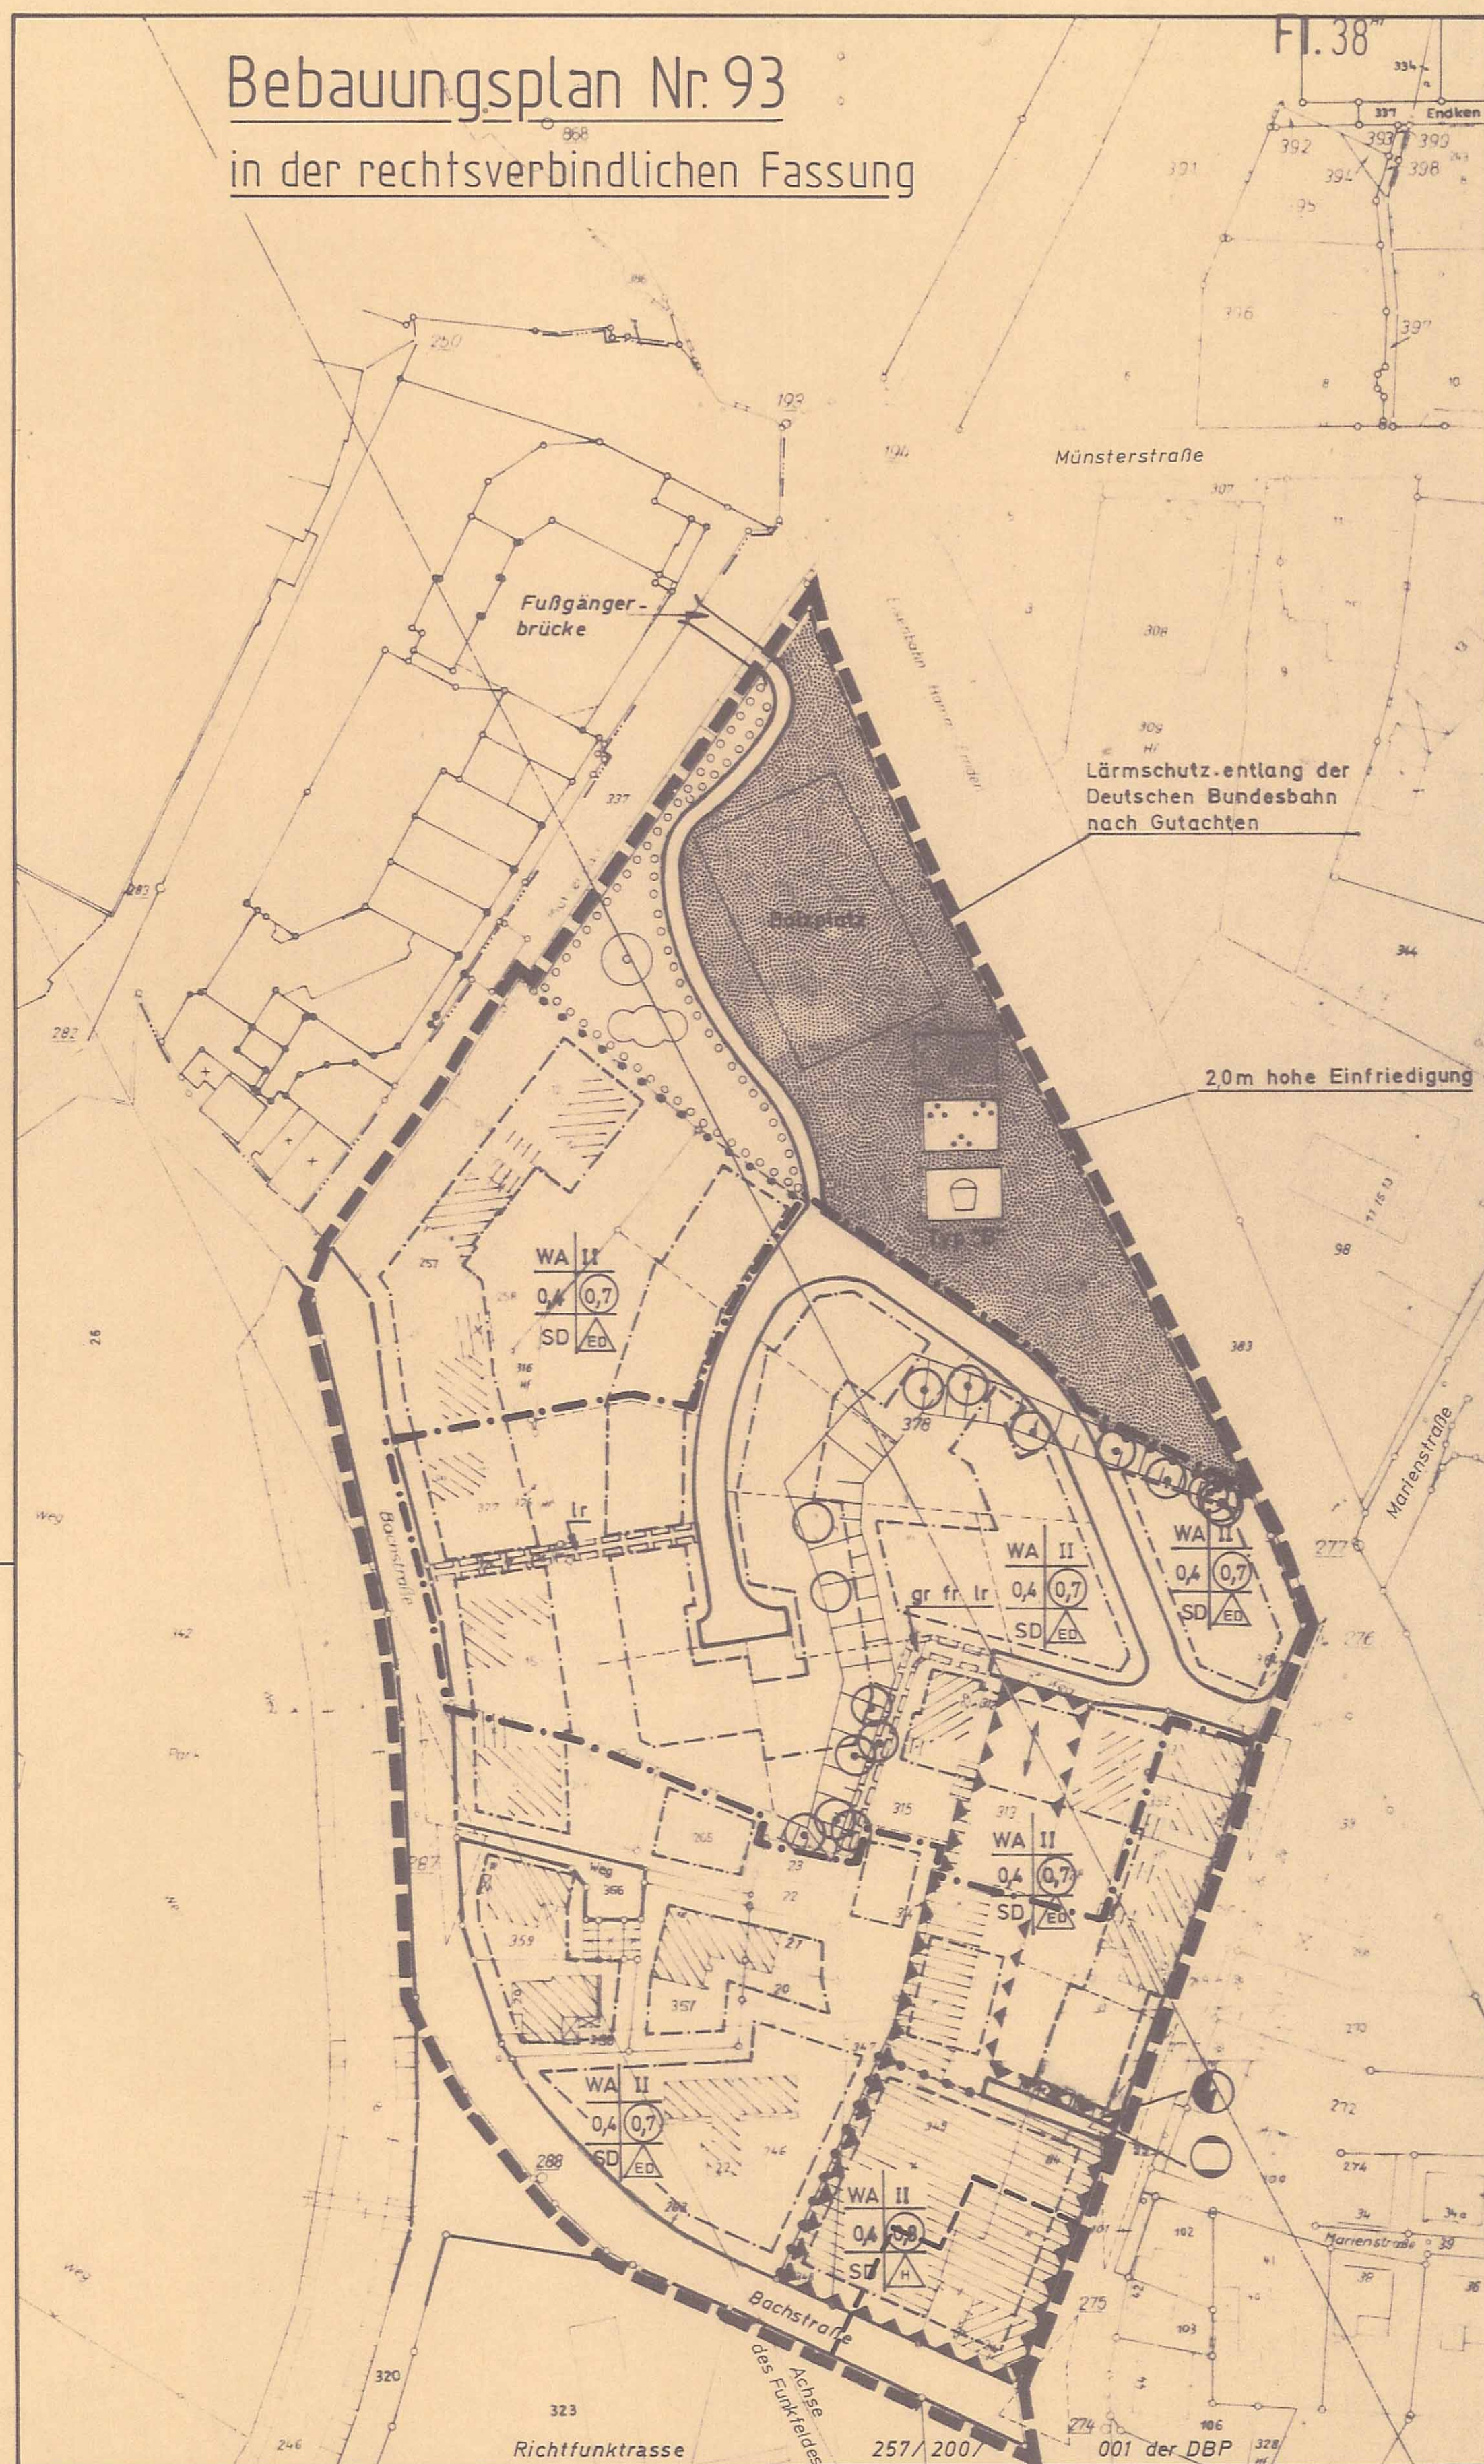


Bebauungsplan Nr. 93

in der Fassung der 2. vereinfachten Änderung

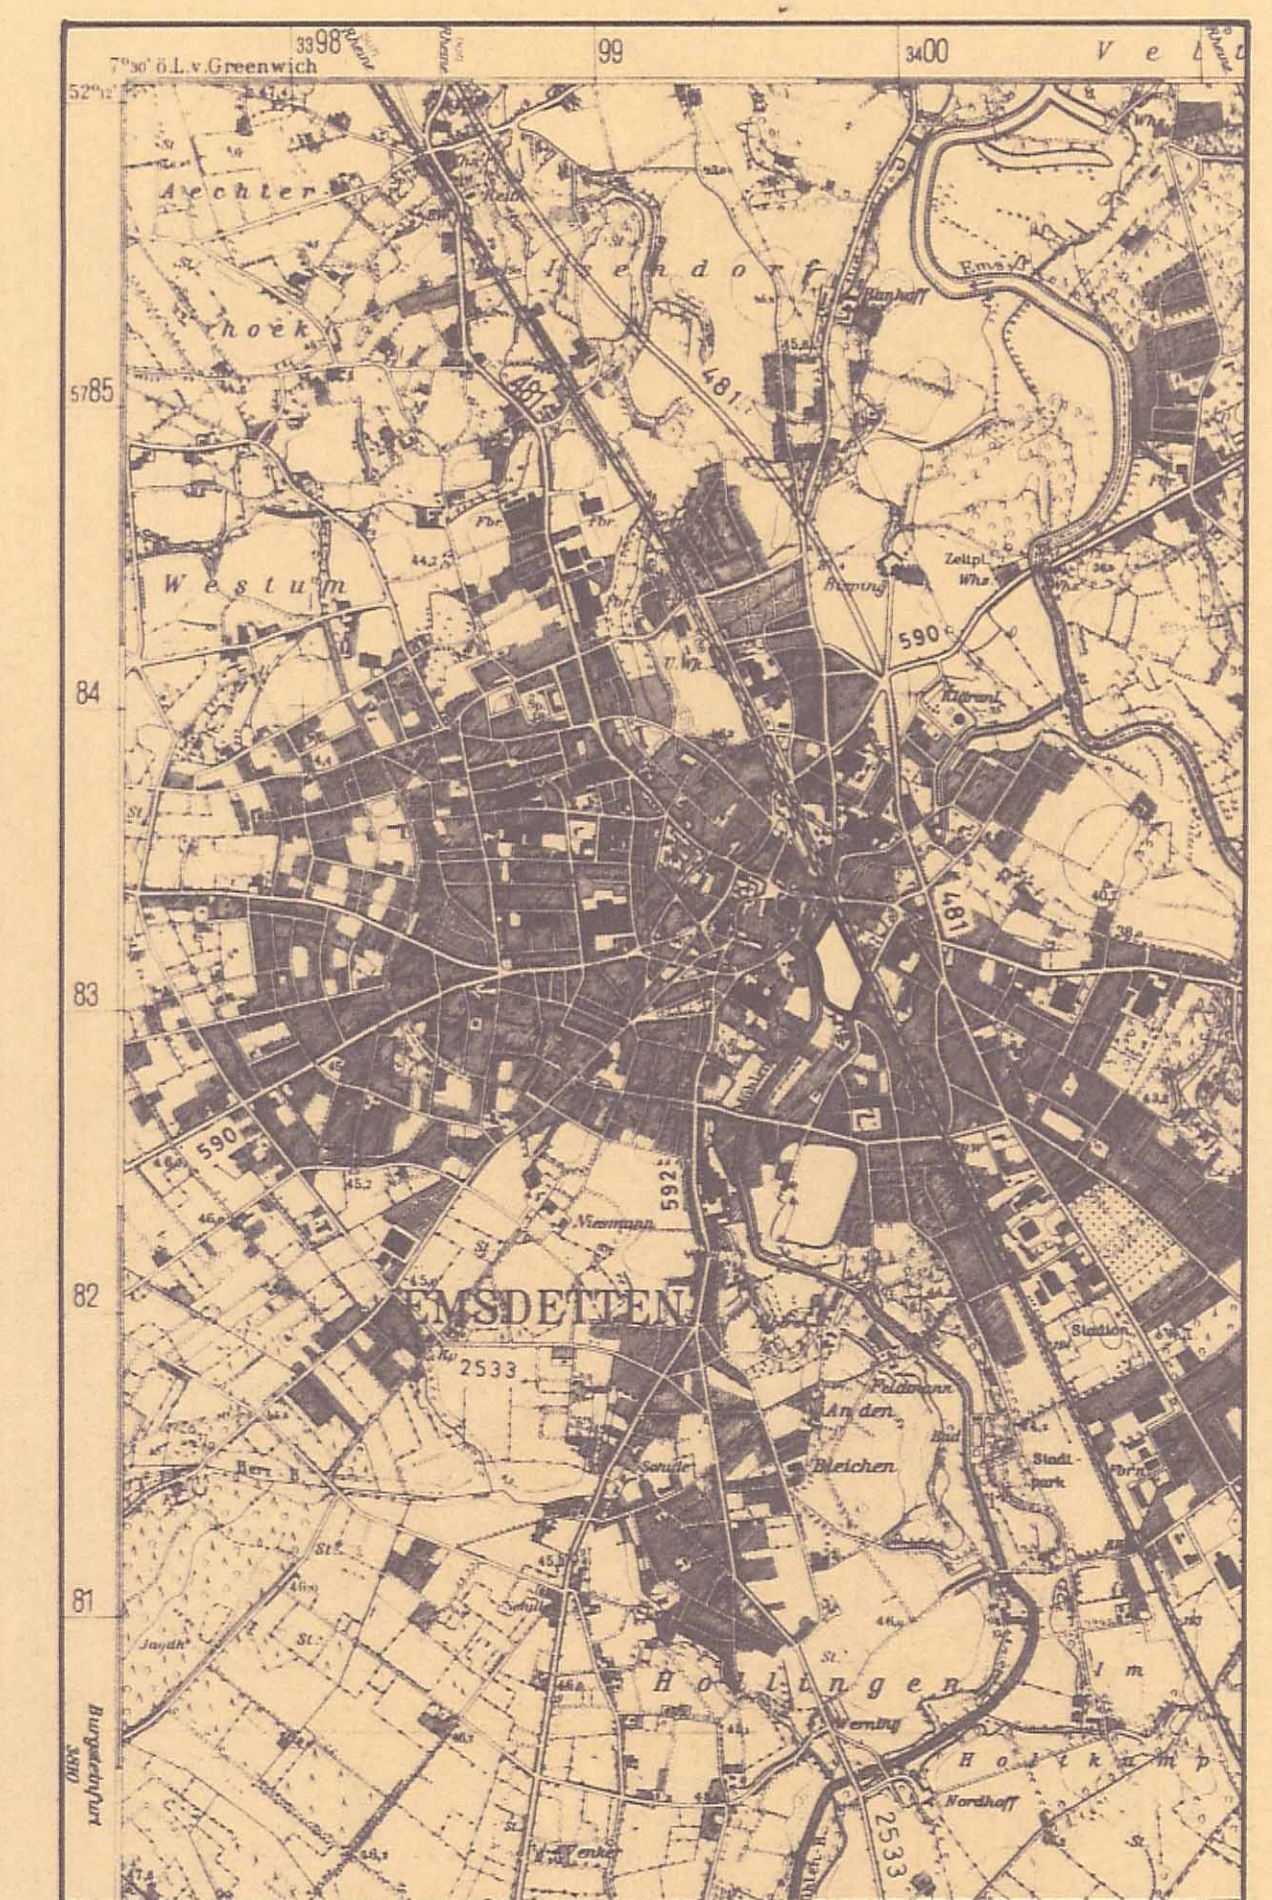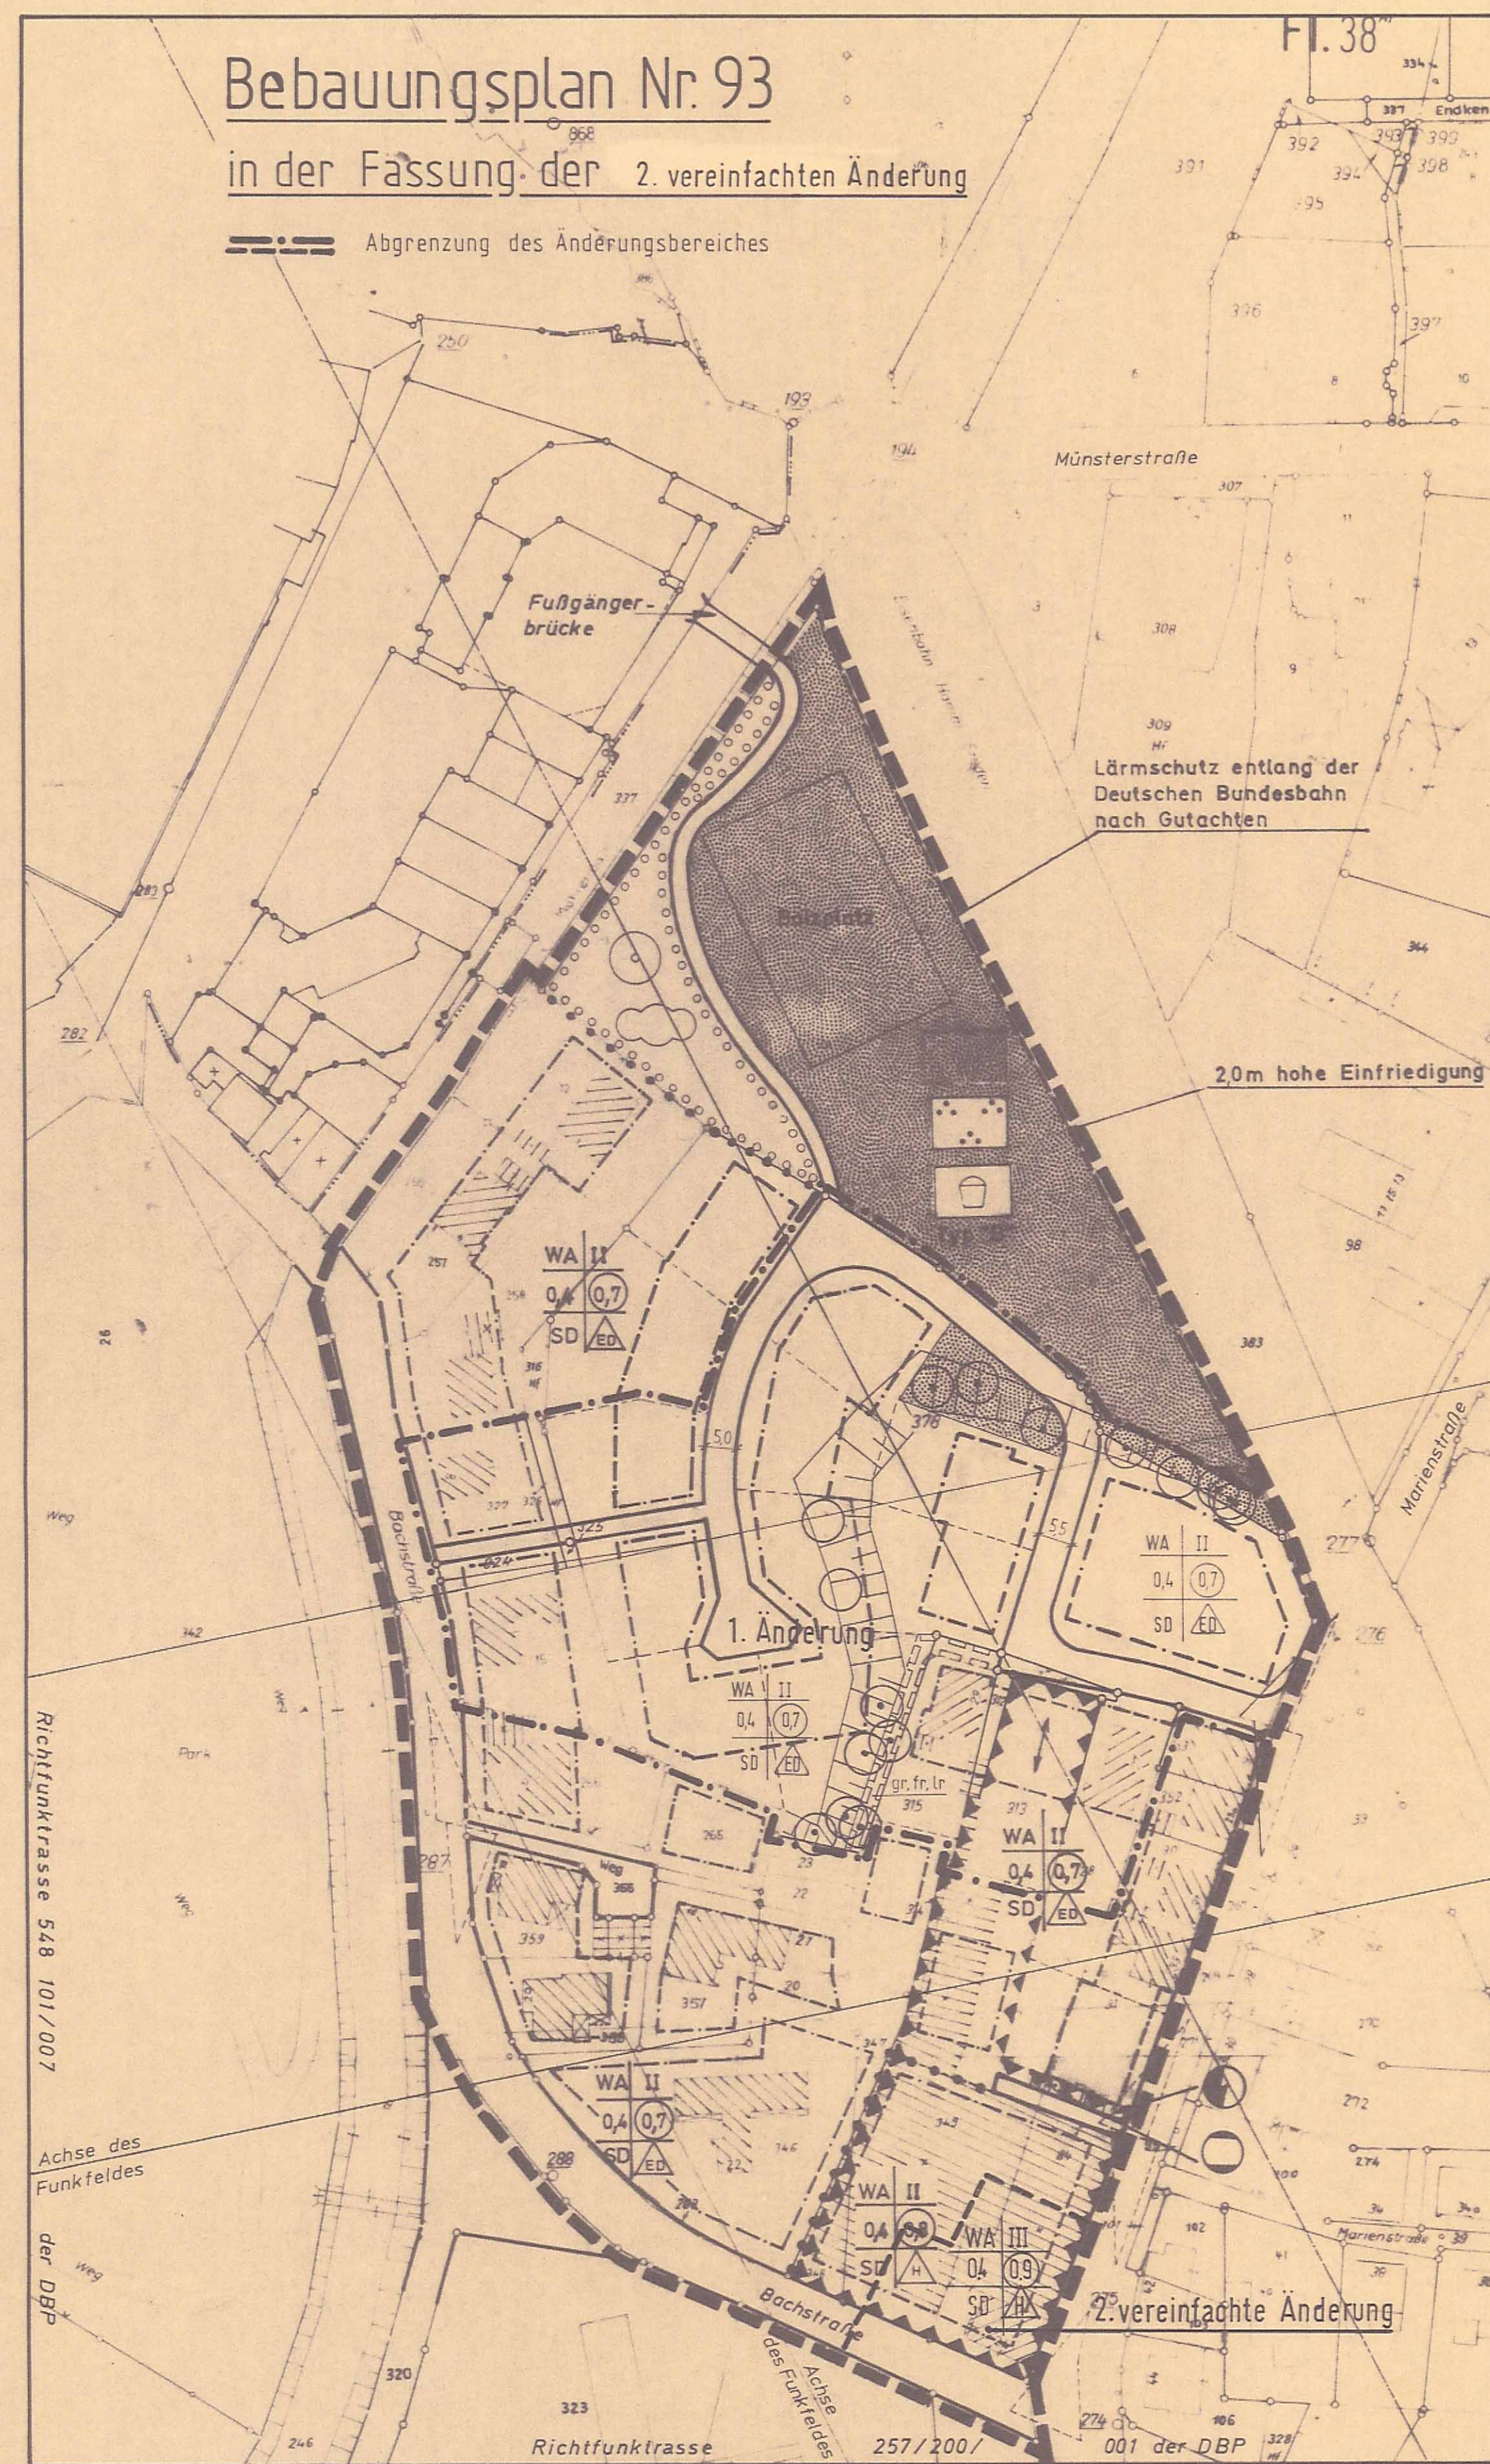

Ausschnitt aus dem Meßtischblatt Nr. 3611 Emsdetten — Maßstab = 1 : 25.000

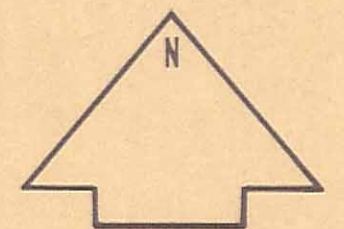

Stadt Emsdetten

Bebauungsplan Nr. 93

„Knollenwiese“

2. vereinfachte Änderung

Aufgestellt:
Emsdetten, den 28.06.1995
Der Stadtdirektor
Planungsabteilung
In Vertretung:

[Signature]
Techn. Beigeordneter

Diese Änderung des Bebauungsplanes wurde gemäß § 2 BauGB vom Rat der Stadt Emsdetten am 04.07.1995 beschlossen.

Emsdetten, den 22.08.1995

gez.: Meyer zu Altenschildesche
Bürgermeisterin

Diese Änderung des Bebauungsplanes hat mit der Begründung gemäß § 3 (2) BauGB in der Zeit vom bis öffentlich ausgelegen.

Emsdetten, den

Der Stadtdirektor
In Vertretung:
Techn. Beigeordneter

Diese Änderung des Bebauungsplanes wurde gemäß § 10 BauGB vom Rat der Stadt Emsdetten am 04.07.1995 als Satzung beschlossen.

Emsdetten, den 22.08.1995

gez.: Meyer zu Altenschildesche
Bürgermeisterin
gez.: Brüwer
Ratsmitglied

Diese Änderung des Bebauungsplanes ist gemäß § 11 BauGB mit Verfügung vom Az.: genehmigt worden.

Laut Verfügung vom 21.11.1995 Az. 35.21-5204-99/95 wird die Verletzung von Rechtsvorschriften nicht geltend gemacht.

Münster, den 21.11.1995

Der Regierungspräsident
im Auftrage:
gez.: Fehmer
Oberregierungsbaudirektor

Die Erteilung der Genehmigung dieser Änderung des Bebauungsplanes

Die Durchführung des Anzeigeverfahrens zu dieser Änderung des Bebauungsplanes wurde gemäß § 12 BauGB am 01.12.1995 ortsüblich bekannt gemacht.

Mit der Bekanntmachung ist die Änderung des Bebauungsplanes in Kraft getreten. Die Änderung des Bebauungsplanes liegt mit der dazugehörigen Begründung öffentlich aus.

Emsdetten, den 29.12.1995

gez.: Meyer zu Altenschildesche
Bürgermeisterin

Rechtsgrundlagen:

1. Die einschlägigen Bestimmungen des BauGB in der Fassung der Bekanntmachung vom 08. Dezember 1986 (BGBl. I. S. 2253), zuletzt geändert durch Gesetz vom 27. Dezember 1993 (BGBl. I. S. 2378).
2. § 81 BauO NW 1984 in der Fassung der Bekanntmachung vom 26. Juni 1984 (GV NW S. 419, SGV NW 232), zuletzt geändert durch Gesetz vom 24. November 1992 (GV NW S. 467).
3. Die einschlägigen Bestimmungen der BauN VO in der Fassung der Bekanntmachung vom 23. Januar 1990 (BGBl. I. S. 132), zuletzt geändert durch Gesetz vom 22. April 1993 (BGBl. I. S. 466).
4. §§ 7 und 41 der GO NW in der Neufassung vom 14. Juli 1994 (GV NW S. 666/SGV NW 2023).
5. Planzeichenverordnung 1990 vom 18. Dezember 1990 (BGBl. I. S. 58).