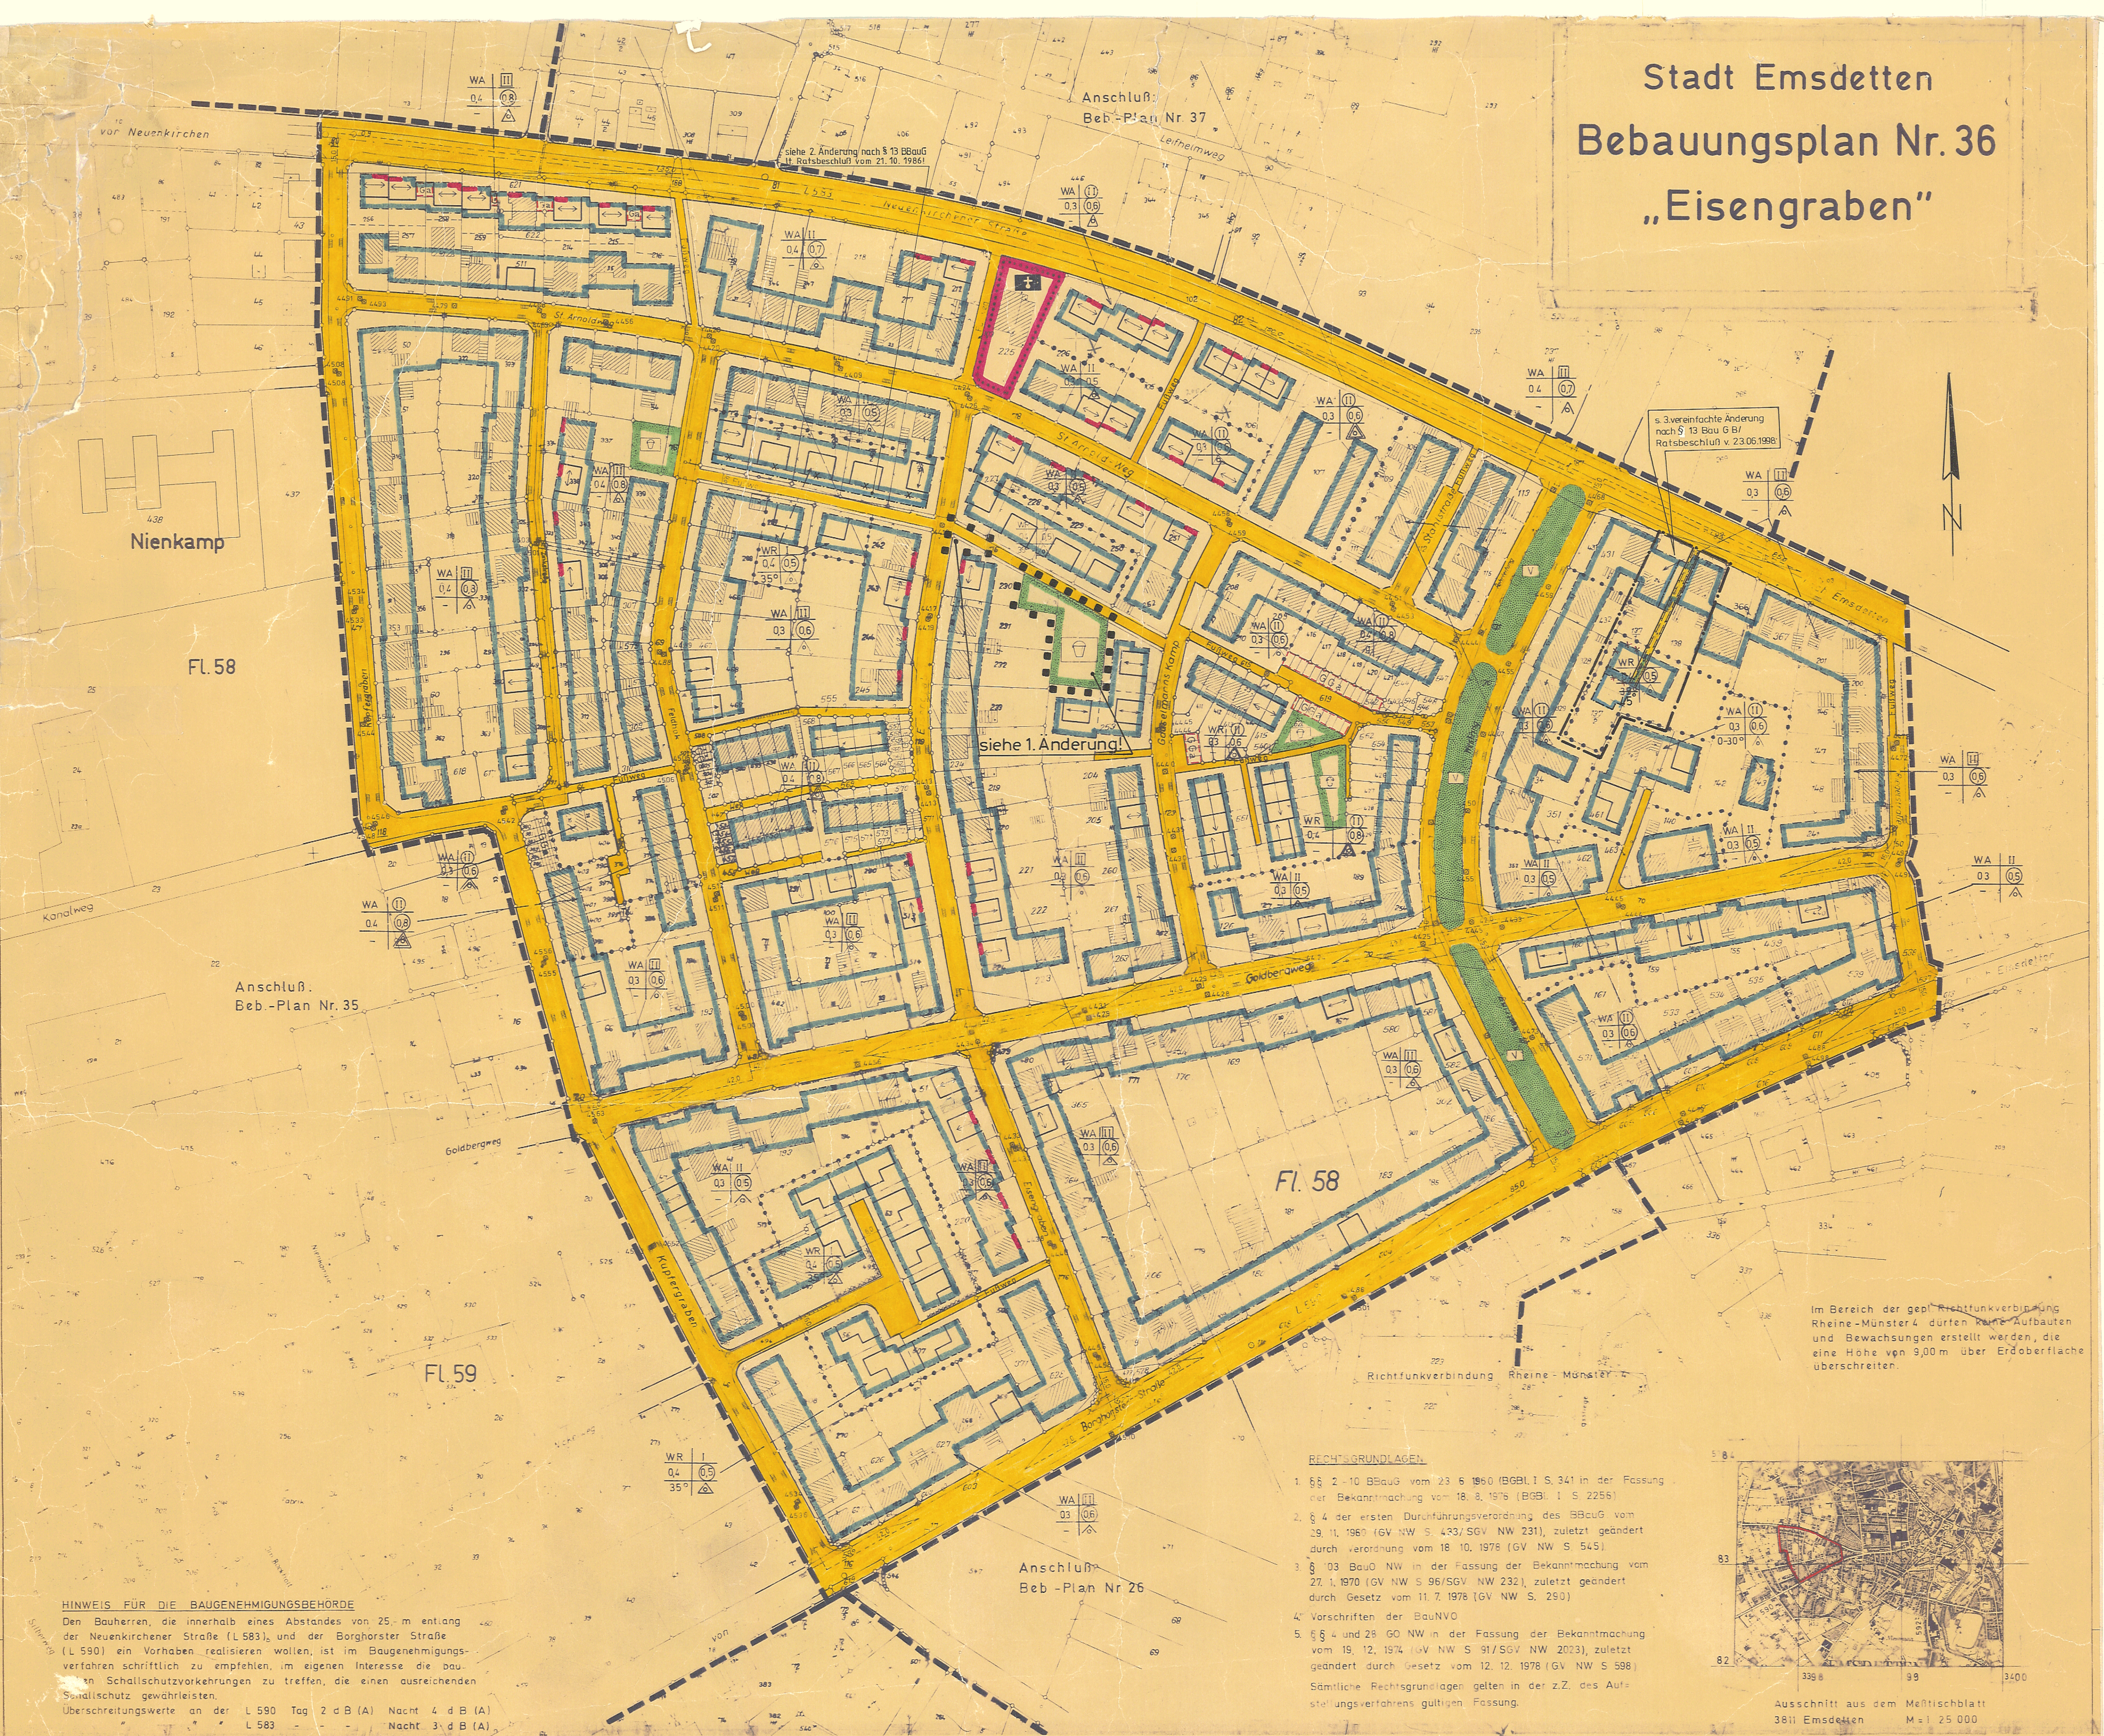


Stadt Emsdetten
Bebauungsplan Nr. 36
„Eisengraben“

[illegible]