


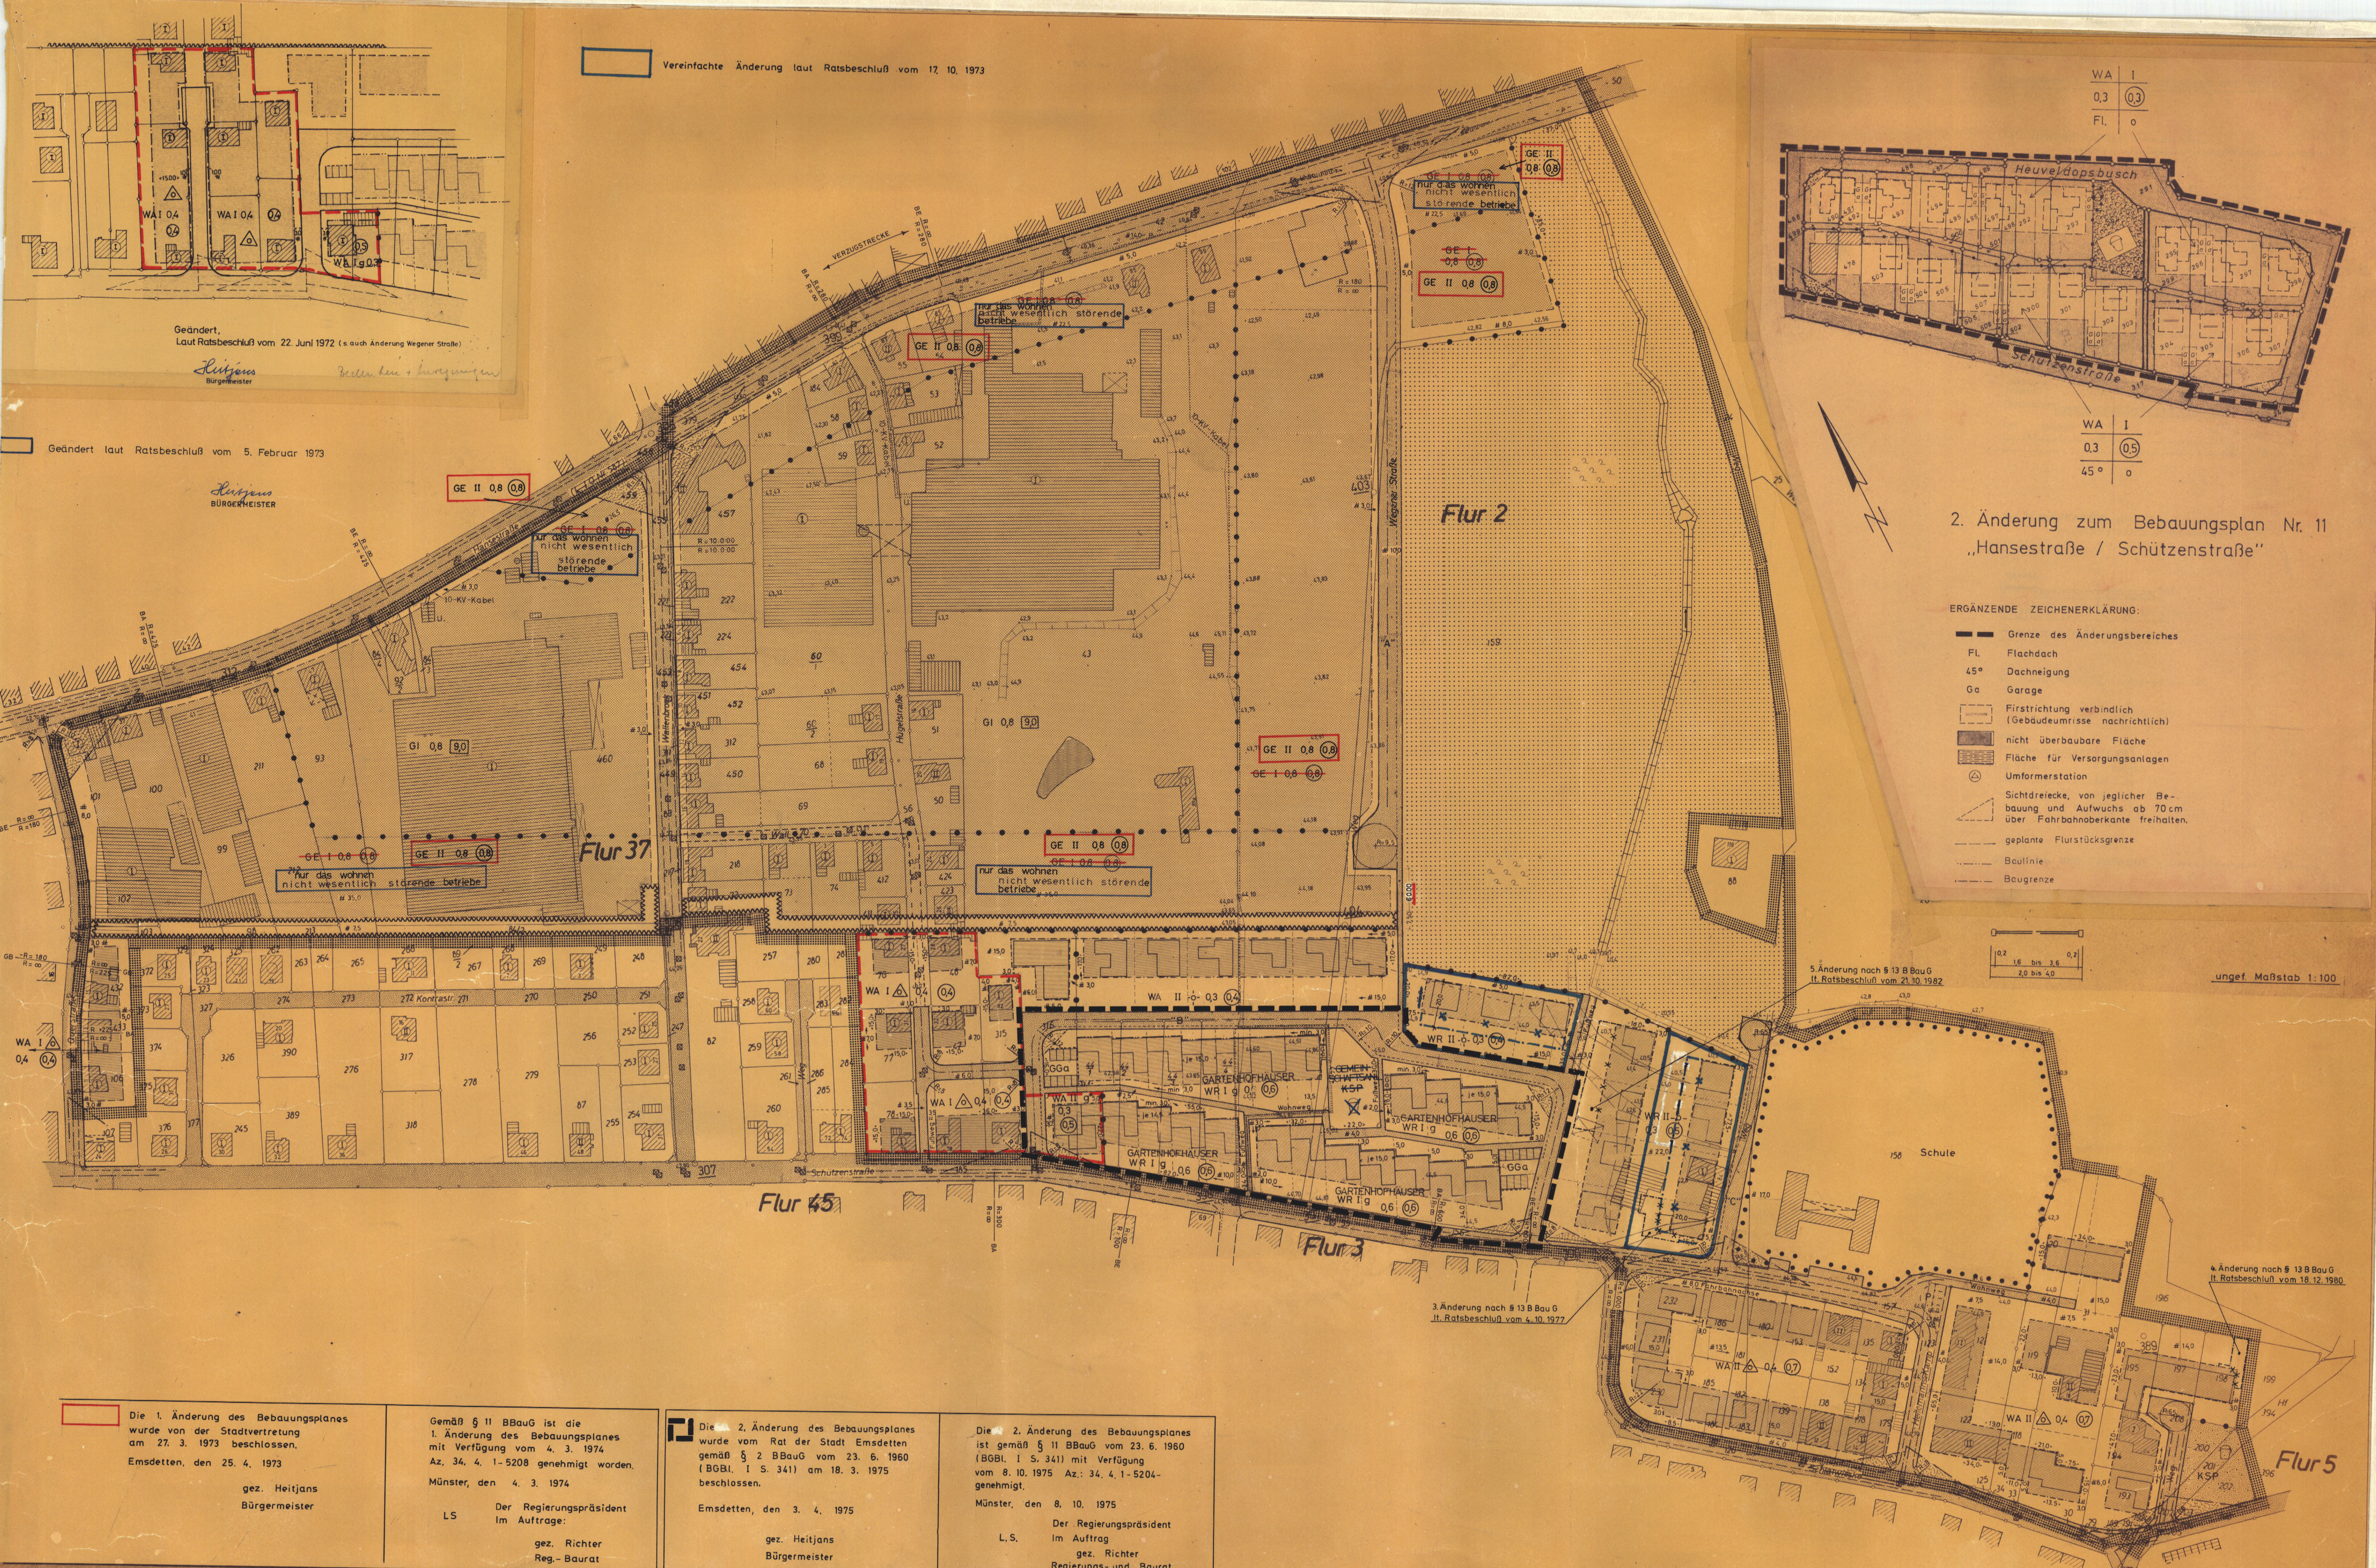

Die 1. Änderung des Bebauungsplanes wurde von der Stadtvertretung am 27. 3. 1973 beschlossen.
Emsdetten, den 25. 4. 1973
gez. Heitjans
Bürgermeister

Gemäß § 11 BBauG ist die 1. Änderung des Bebauungsplanes gemäß § 2 BBauG vom 23. 6. 1960 (Az. 34. 4. 1-5208) genehmigt worden.
Münster, den 4. 3. 1974
LS
Der Regierungspräsident
Im Auftrage:
gez. Richter
Reg.-Baurat

Die 2. Änderung des Bebauungsplanes wurde vom Rat der Stadt Emsdetten gemäß § 2 BBauG vom 23. 6. 1960 (BGBI. I S. 341) mit Verfügung vom 8. 10. 1975 (Az. 34. 4. 1-5204) genehmigt.
Emsdetten, den 3. 4. 1975
gez. Heitjans
Bürgermeister

Die 2. Änderung des Bebauungsplanes ist gemäß § 11 BBauG vom 23. 6. 1960 (BGBI. I S. 341) mit Verfügung vom 8. 10. 1975 (Az. 34. 4. 1-5204) genehmigt.
Münster, den 8. 10. 1975
L.S.
Der Regierungspräsident
Im Auftrage:
gez. Richter
Regierungs- und Baurat

Bebauungsplan Nr. 11
1. Ausfertigung
Stadt Emsdetten
Gemarkung Emsdetten
Flur 2, 37
Maßstab 1:1000

Topographische Erläuterungen				Zeichenerklärung				
Gebäudebestand	Grenzen u. Grenzschieden	Nutzarten	Versorgung, Entwässerung, Verkehr usw.	Höhenlinien, geometr. Zeichen usw.	Festsetzungen des Bebauungsplanes	Art und Maß der baulichen Nutzung	Verkehrsflächen	Grünflächen, Flächen für die Landwirtschaft und Forstwirtschaft und weitere Nutzungen
 Wohngebäude mit Haus-Nr. Wohn- und Industriegebiete Anlagen Auslagen Rinne Besondere	 Flurgrenze Mit Grenzzeichen Eigentumsgränze mit Zäun Flurgrenze mit Zugangsbeschränkung Grenze des Flurbereiches Eigentumsgränze mit Mauer Flurbereichsgränze mit Hecke Flurbereichsgränze mit Wall und Böschung	 Landwirtschaft Nutzfläche Mischfläche Obstbaumgarten Garten Grünland Unverbaubar Waldfläche Waldfläche	 Hygiene Bäderanlage Gaststätte Erdbecken Fleisch- und Schlachthaus Holz- u. Strohwerk Telegraphenstation	 Kanalisation 				