


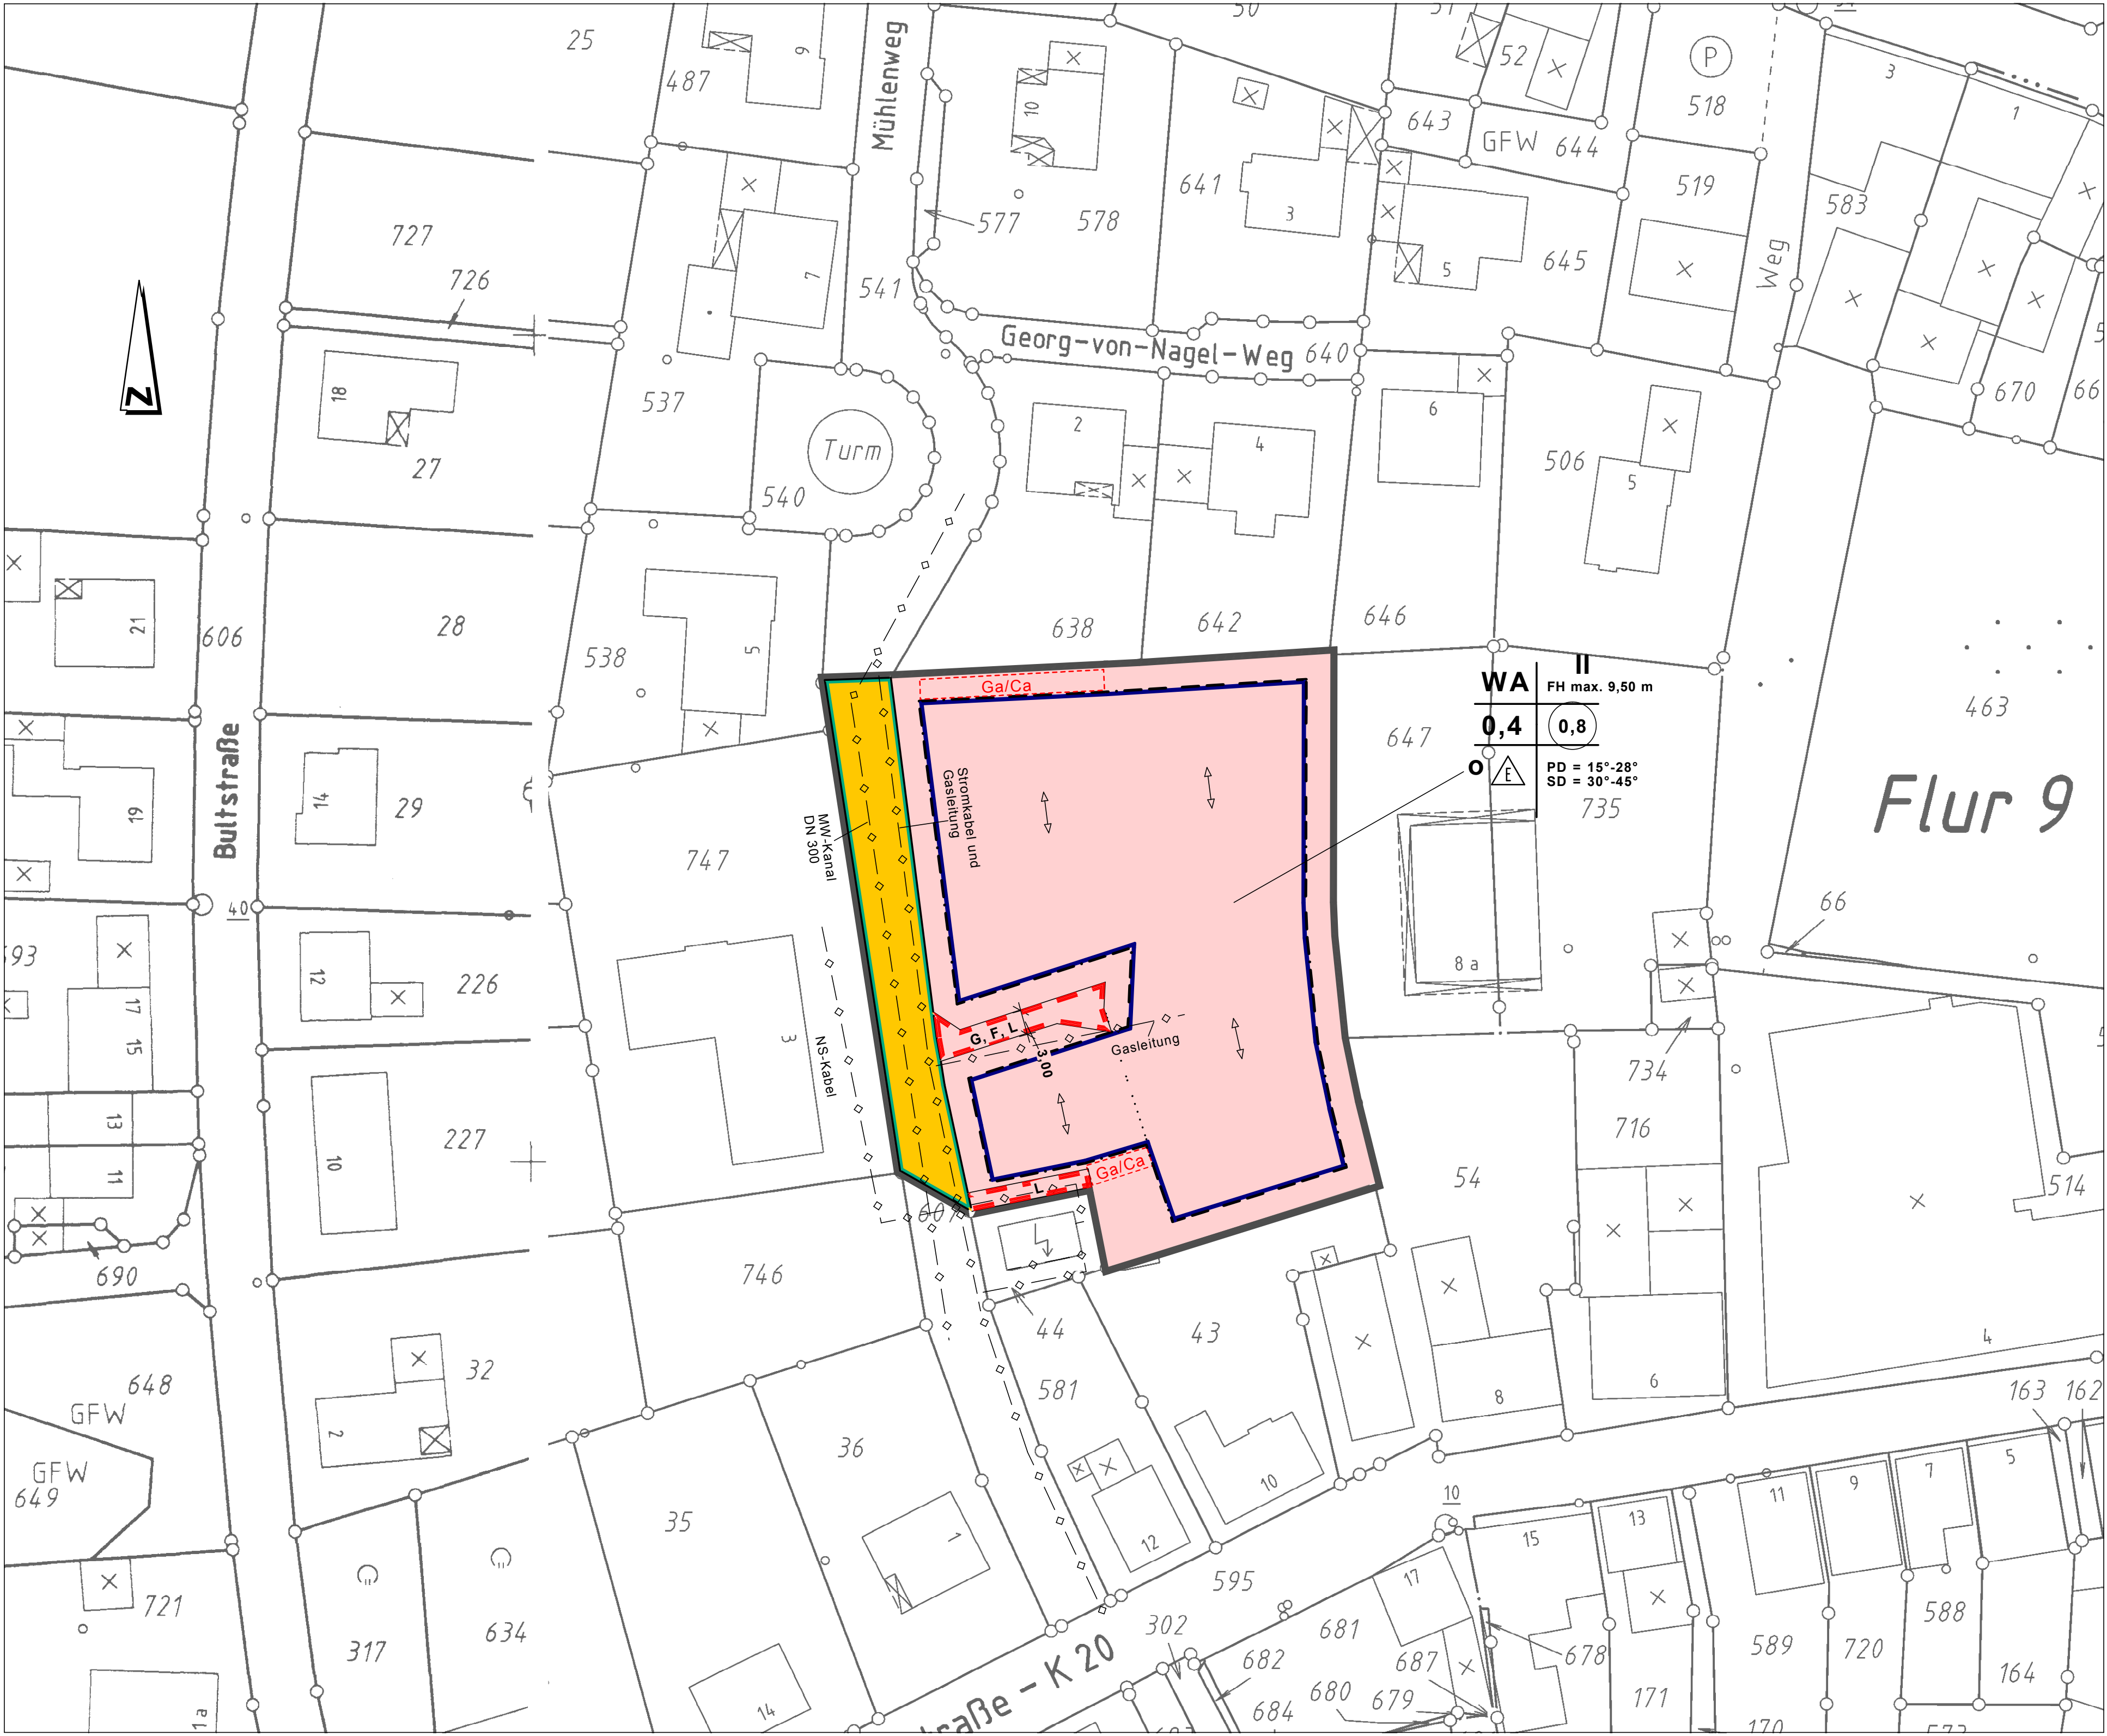

Bultstraße

Mühlenweg

Georg-von-Nagel-Weg

MW-Kanal
DN 300

NS-Kabel

Gal/Ca

Stromkabel und
Gasleitung

G. F. L.

Gasleitung

Gal/Ca

WA	FH max. 9,50 m
0,4	0,8
o	△
PD = 15°-28° SD = 30°-45°	

Flur 9

straße - K 20