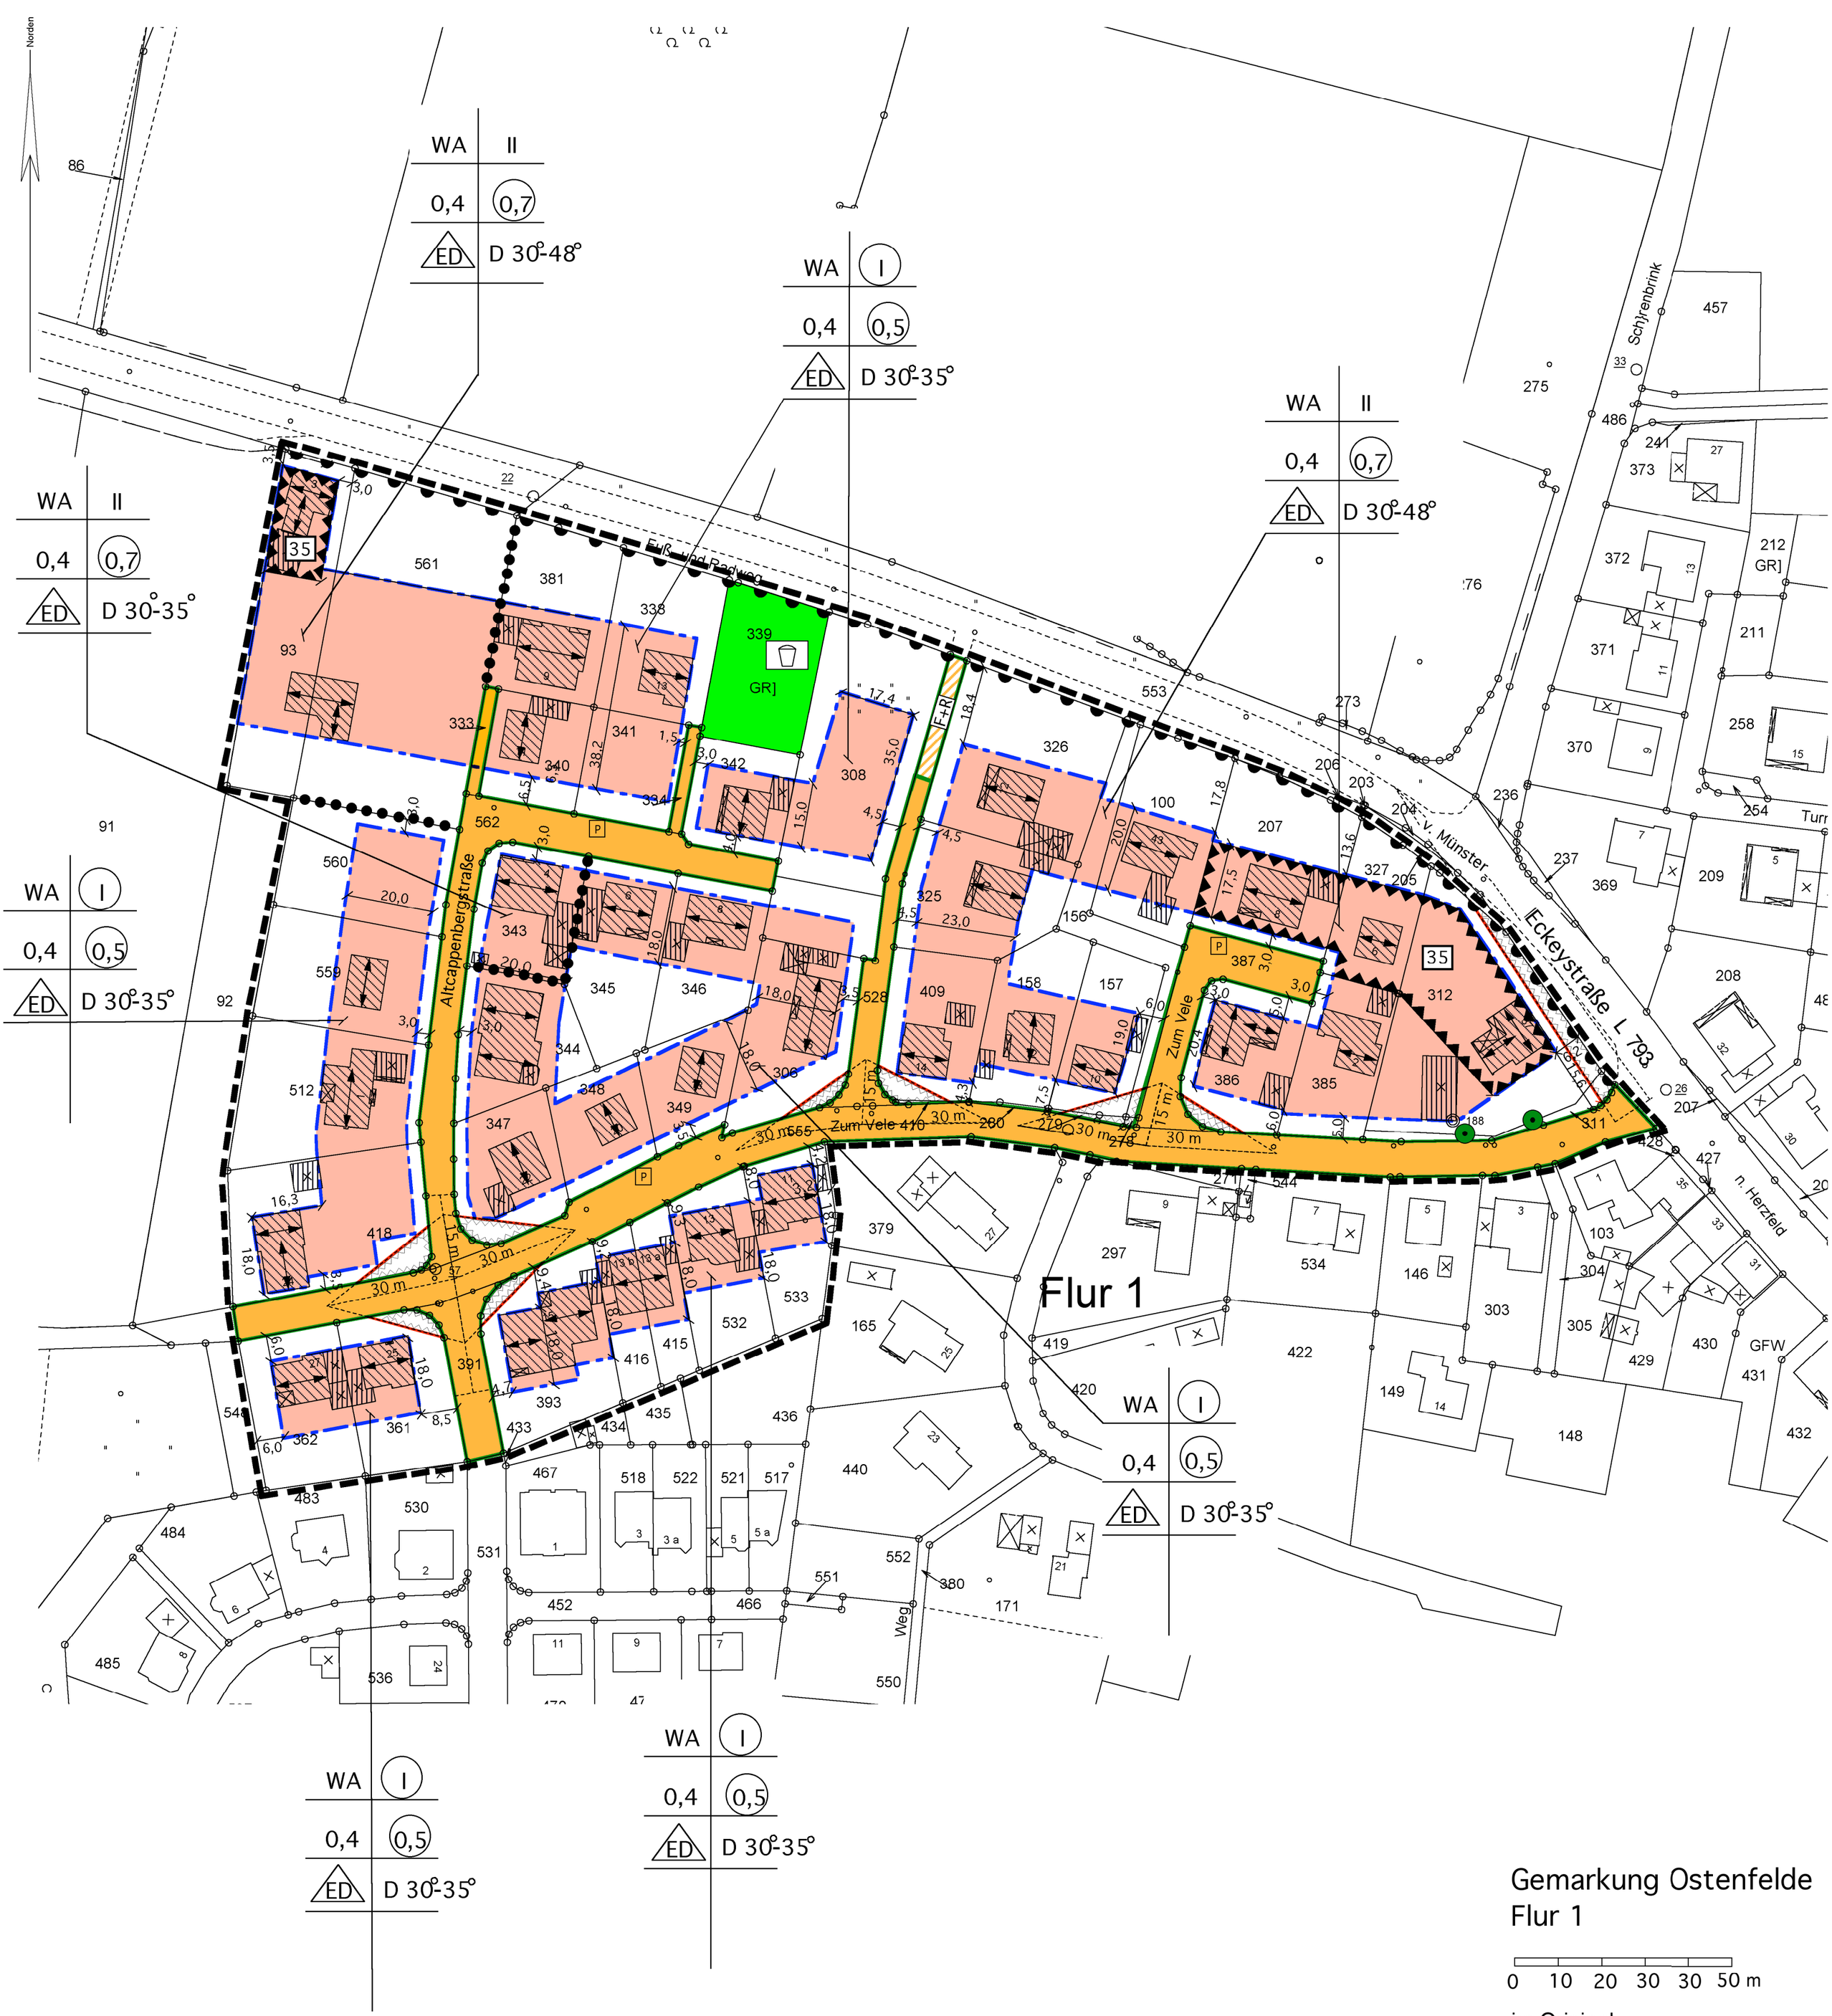

Gemarkung Ostenfelde
Flur 1

0 10 20 30 30 50 m

im Original:
Planzeichnung Maßstab 1 : 1.000