
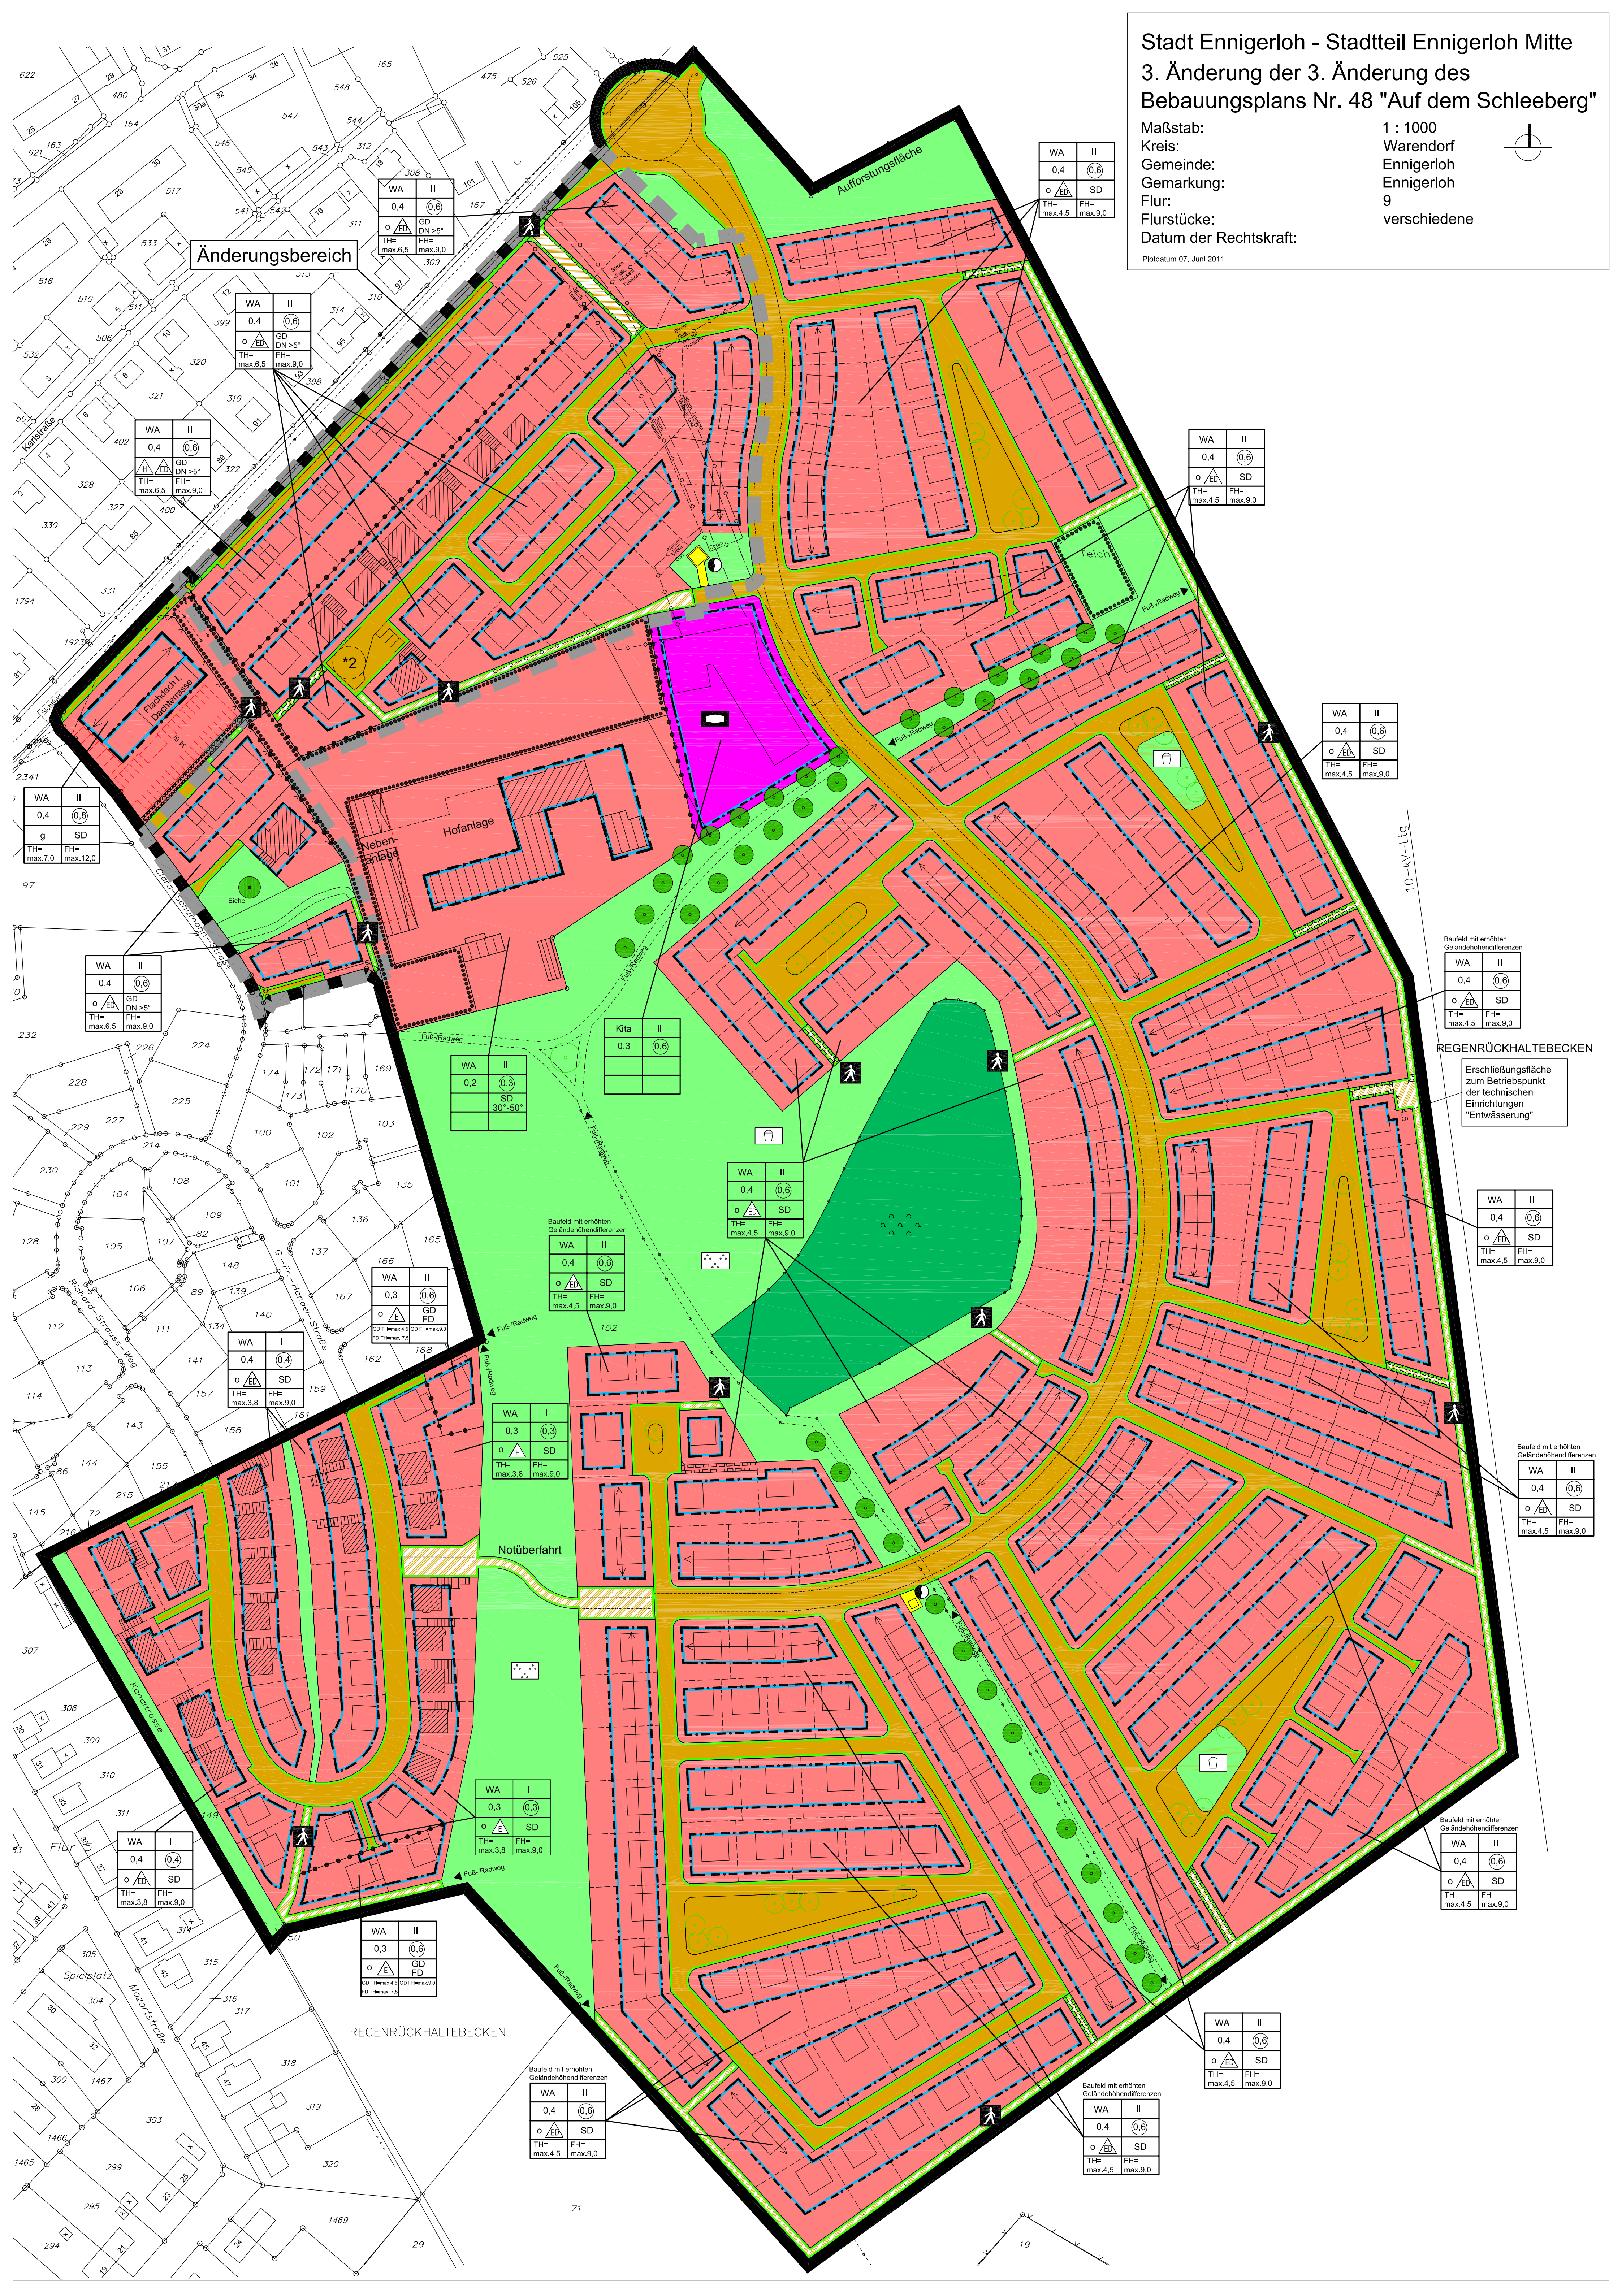


Stadt Ennigerloh - Stadtteil Ennigerloh Mitte
3. Änderung der 3. Änderung des
Bebauungsplans Nr. 48 "Auf dem Schleeberg"

Maßstab:
Kreis:
Gemeinde:
Gemarkung:
Flur:
Flurstücke:
Datum der Rechtskraft:

1 : 1000
Warendorf
Ennigerloh
Ennigerloh
9
verschiedene

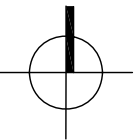

Änderungsbereich

Aufstellungsfläche

WA	II
0,4	0,6
o / Δ ED	SD
TH= max.6,5	FH= max.9,0

WA	II
0,4	0,6
o / Δ ED	SD
TH= max.6,5	FH= max.9,0

WA	II
0,4	0,6
o / Δ ED	SD
TH= max.6,5	FH= max.9,0

WA	II
0,4	0,8
g	SD
TH= max.7,0	FH= max.12,0

WA	II
0,4	0,6
o / Δ ED	SD
TH= max.6,5	FH= max.9,0

WA	II
0,3	0,6
o / Δ ED	SD
TH= max.4,5	FH= max.9,0

WA	I
0,4	0,4
o / Δ ED	SD
TH= max.3,8	FH= max.9,0

WA	I
0,3	0,3
o / Δ ED	SD
TH= max.3,8	FH= max.9,0

WA	I
0,3	0,3
o / Δ ED	SD
TH= max.3,8	FH= max.9,0

WA	II
0,3	0,6
o / Δ ED	SD
TH= max.4,5	FH= max.9,0

WA	II
0,4	0,6
o / Δ ED	SD
TH= max.4,5	FH= max.9,0

WA	II
0,4	0,6
o / Δ ED	SD
TH= max.4,5	FH= max.9,0

WA	II
0,4	0,6
o / Δ ED	SD
TH= max.4,5	FH= max.9,0

WA	II
0,4	0,6
o / Δ ED	SD
TH= max.4,5	FH= max.9,0

WA	II
0,4	0,6
o / Δ ED	SD
TH= max.4,5	FH= max.9,0

WA	II
0,4	0,6
o / Δ ED	SD
TH= max.4,5	FH= max.9,0

WA	II
0,4	0,6
o / Δ ED	SD
TH= max.4,5	FH= max.9,0

WA	II
0,4	0,6
o / Δ ED	SD
TH= max.4,5	FH= max.9,0

WA	II
0,4	0,6
o / Δ ED	SD
TH= max.4,5	FH= max.9,0

WA	II
0,4	0,6
o / Δ ED	SD
TH= max.4,5	FH= max.9,0

REGENRÜCKHALTEBECKEN
Erschließungsfläche zum Betriebspunkt der technischen Einrichtungen "Entwässerung"

REGENRÜCKHALTEBECKEN

10-KV-Ltg

Hofanlage

Nebenanlage

Kfz

Notüberfahrt

19

71