


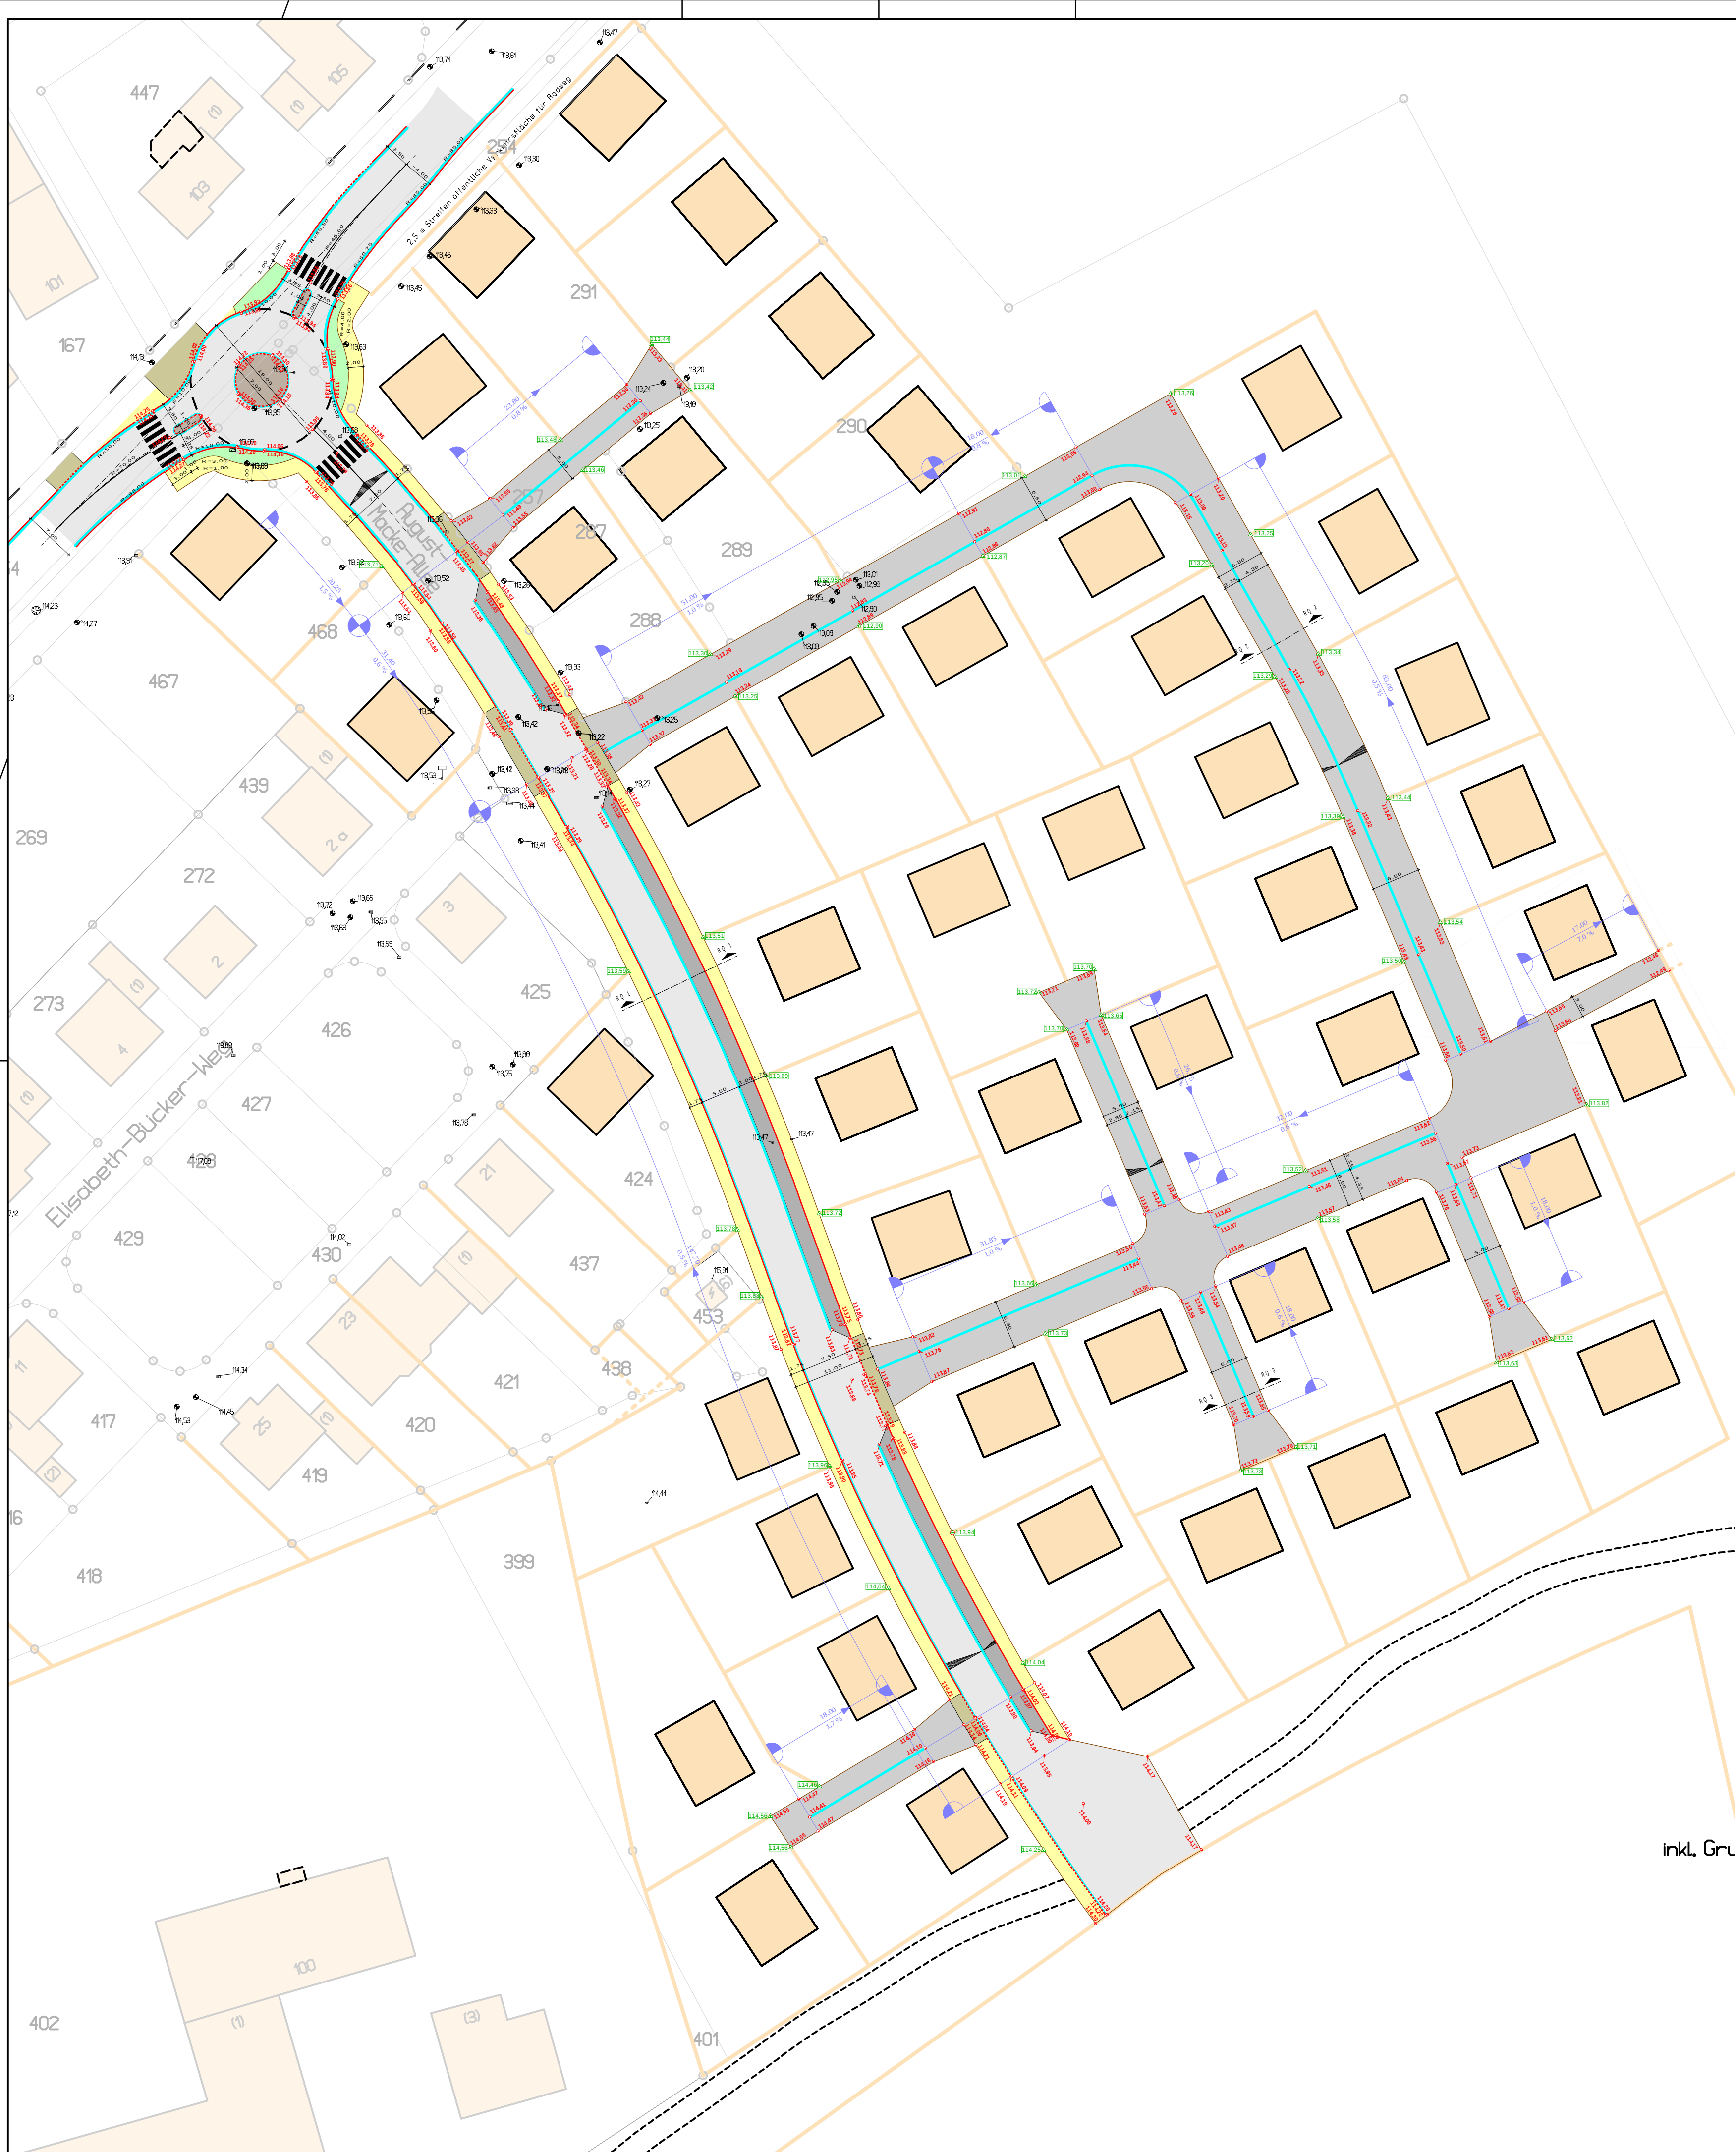

- Legende:**
- Asphaltfahrbahn geplant
 - Pflasterfahrbahn geplant
 - Gehweg geplant
 - Stellplatz geplant
 - Zufahrt geplant
 - Grünfläche geplant
 - Gebäude vorhanden
 - Gebäude geplant
 - Grundstücksgrenze geplant
 - Rinne geplant
 - vorh. Kanaldeckel
 - gepl. Endausbauhöhen - inkl. Deckschicht
 - gepl. Endausbauhöhe an der Grundstücksgrenze, UK Randstein

Anlage zum B-Plan Nr. 56.1
"August-Macke-Allee
(nördl. Abschnitt)"

PLANUNG UND ABWICKLUNG VON VERKEHRSANLAGEN UND INGENIEURBAUWERKEN

Osttor 43
48324 Sendenhorst

Tel. 02526 / 1026
Fax 02526 / 1025-5

info@gnegel.net
www.gnegel.net



Grundstücksentwicklungs-
gesellschaft
Ennigerloh Süd-Ost mbH



Projekt:	Neugestaltung nördlicher Teil des Baugebietes August-Macke-Allee		
Planbezeichnung:	Lageplan - Straßenhöhen		
Maßstab:	1 : 500	Projektnummer:	11001
Datum:	11.01.2013	Bearbeitung:	
Auftraggeber	Aufgestellt		
	2013	Sendenhorst,	2013