
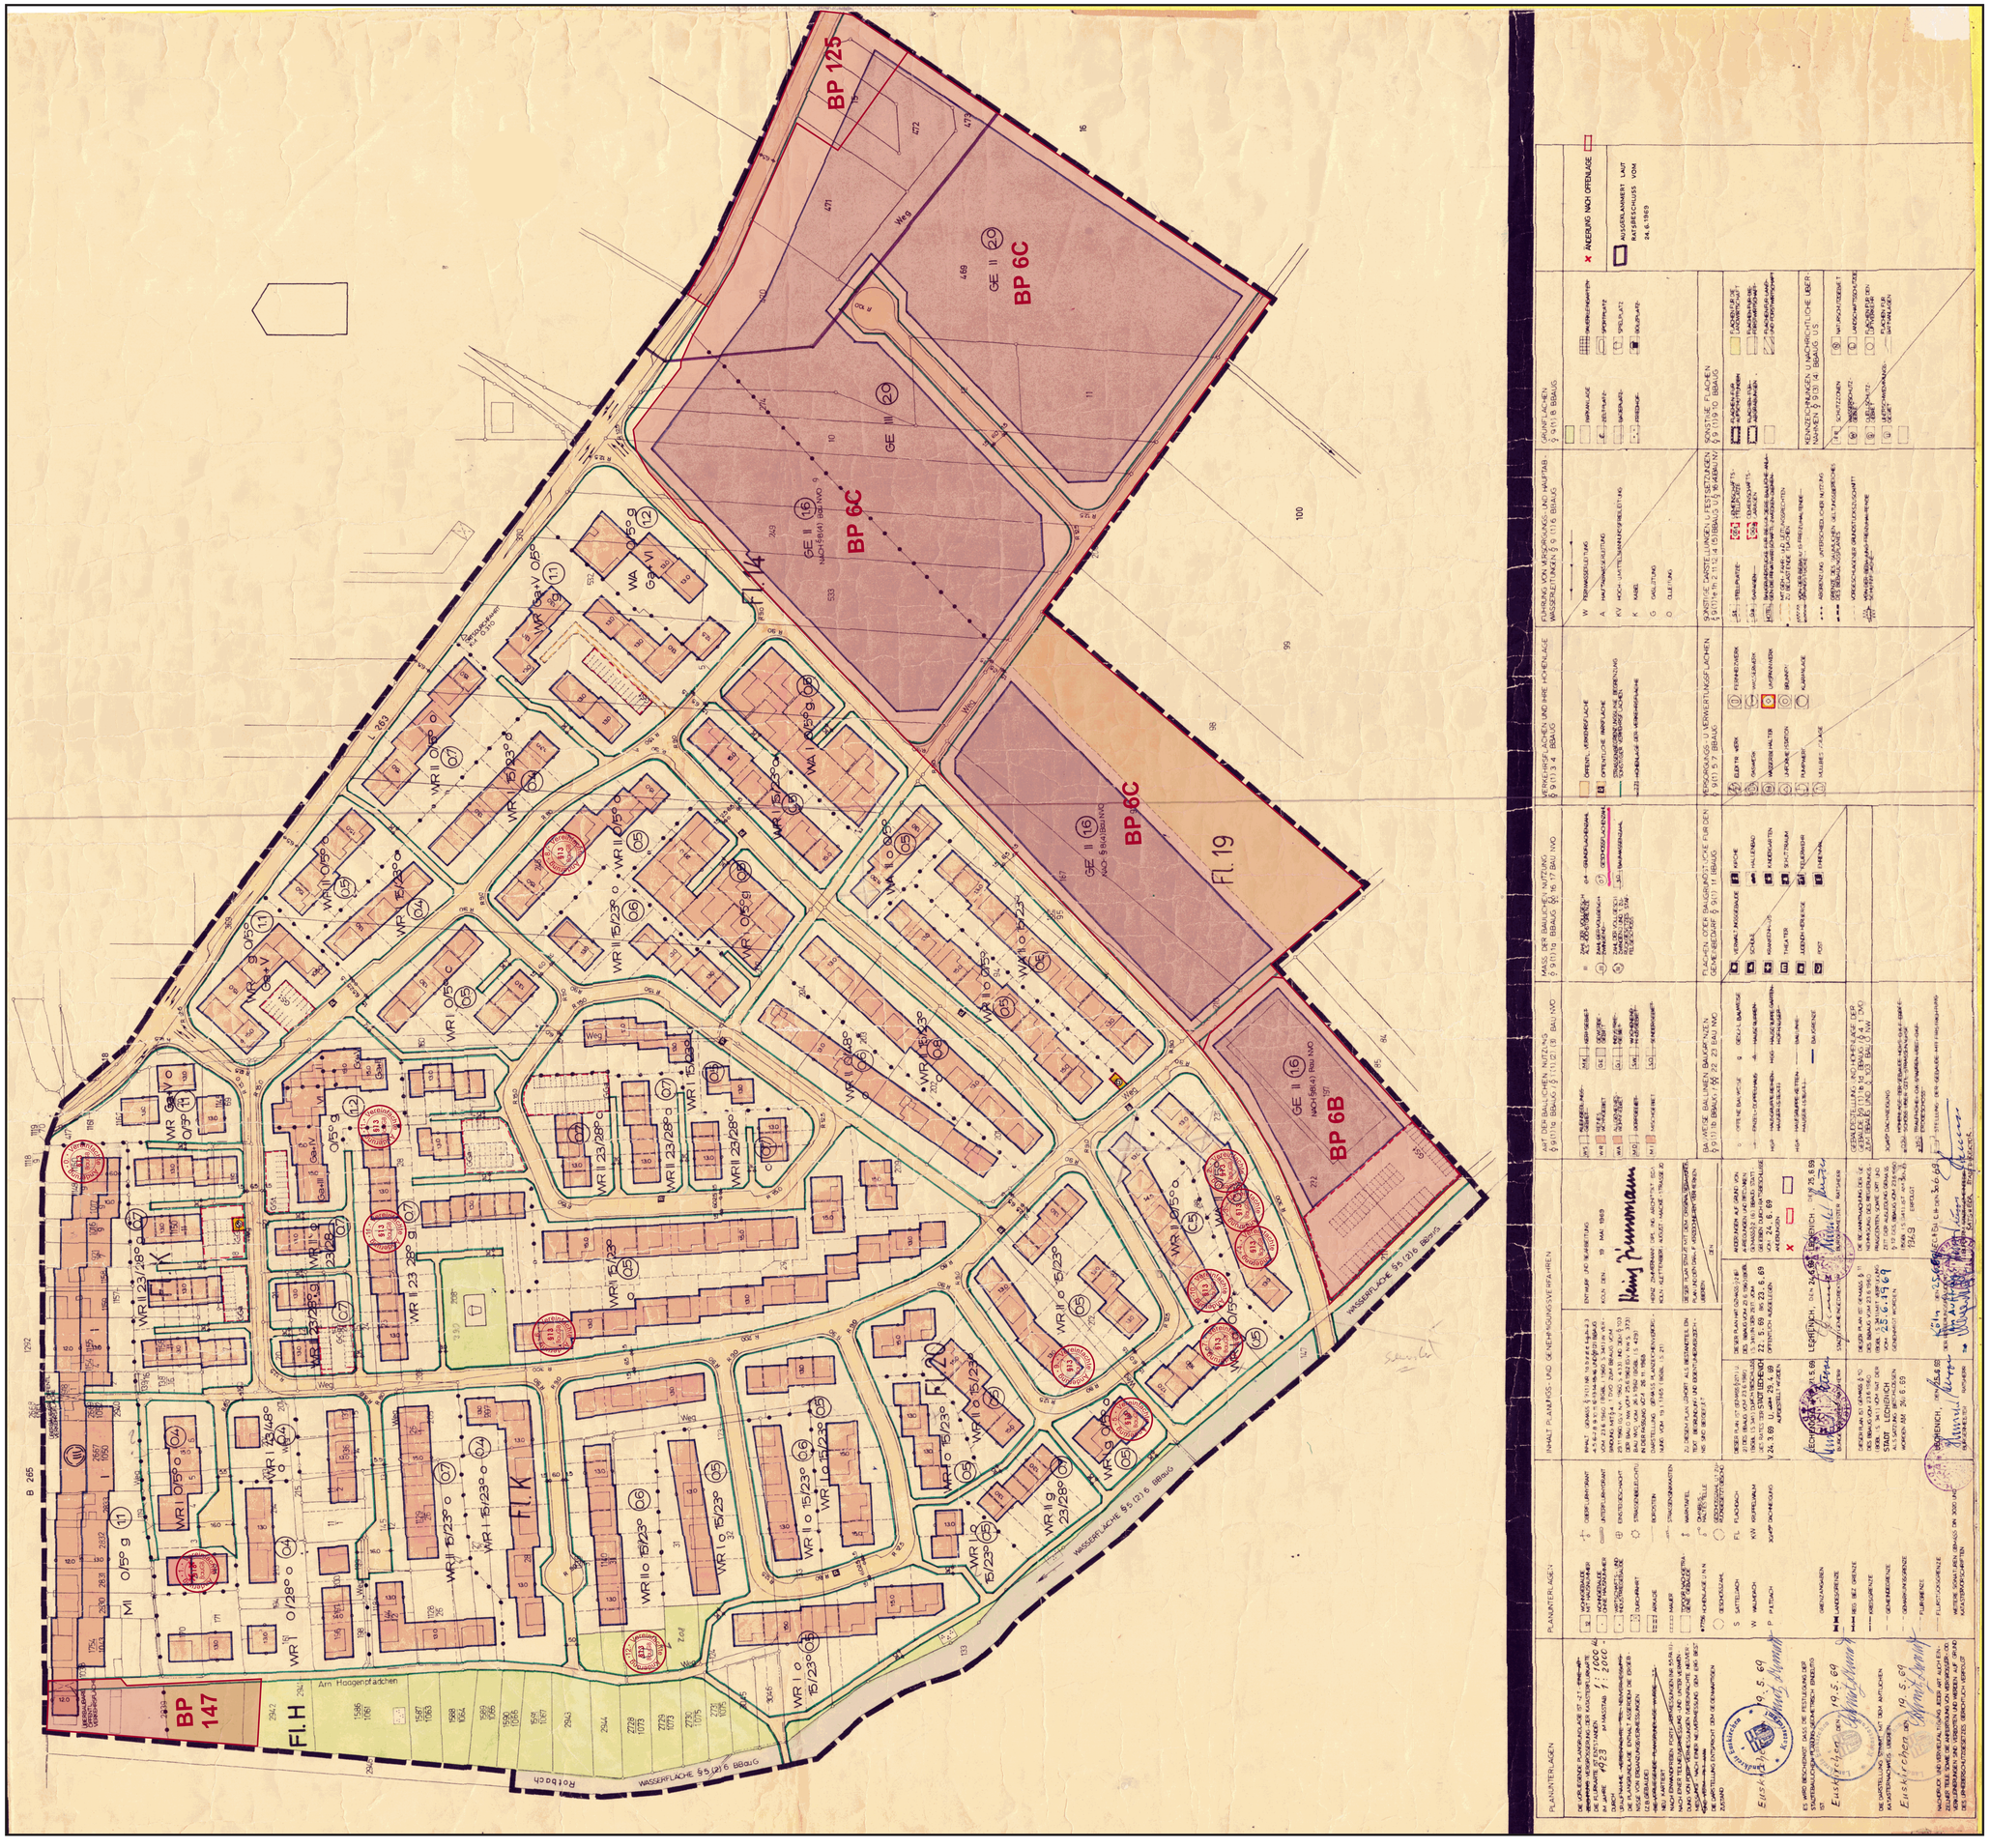


Bebauungsplan Nr. 6

Erftstadt-Lechenich, Patria

Rechtskraft 30.06.1969

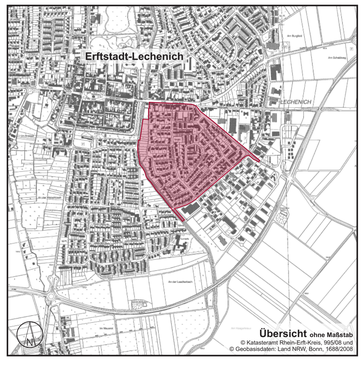

Bearbeitung:

Stadt Erftstadt
Umwelt- und Planungsamt

ERFTSTADT
Für ein Tor mit der Natur
Umwelt- und Planungsamt