


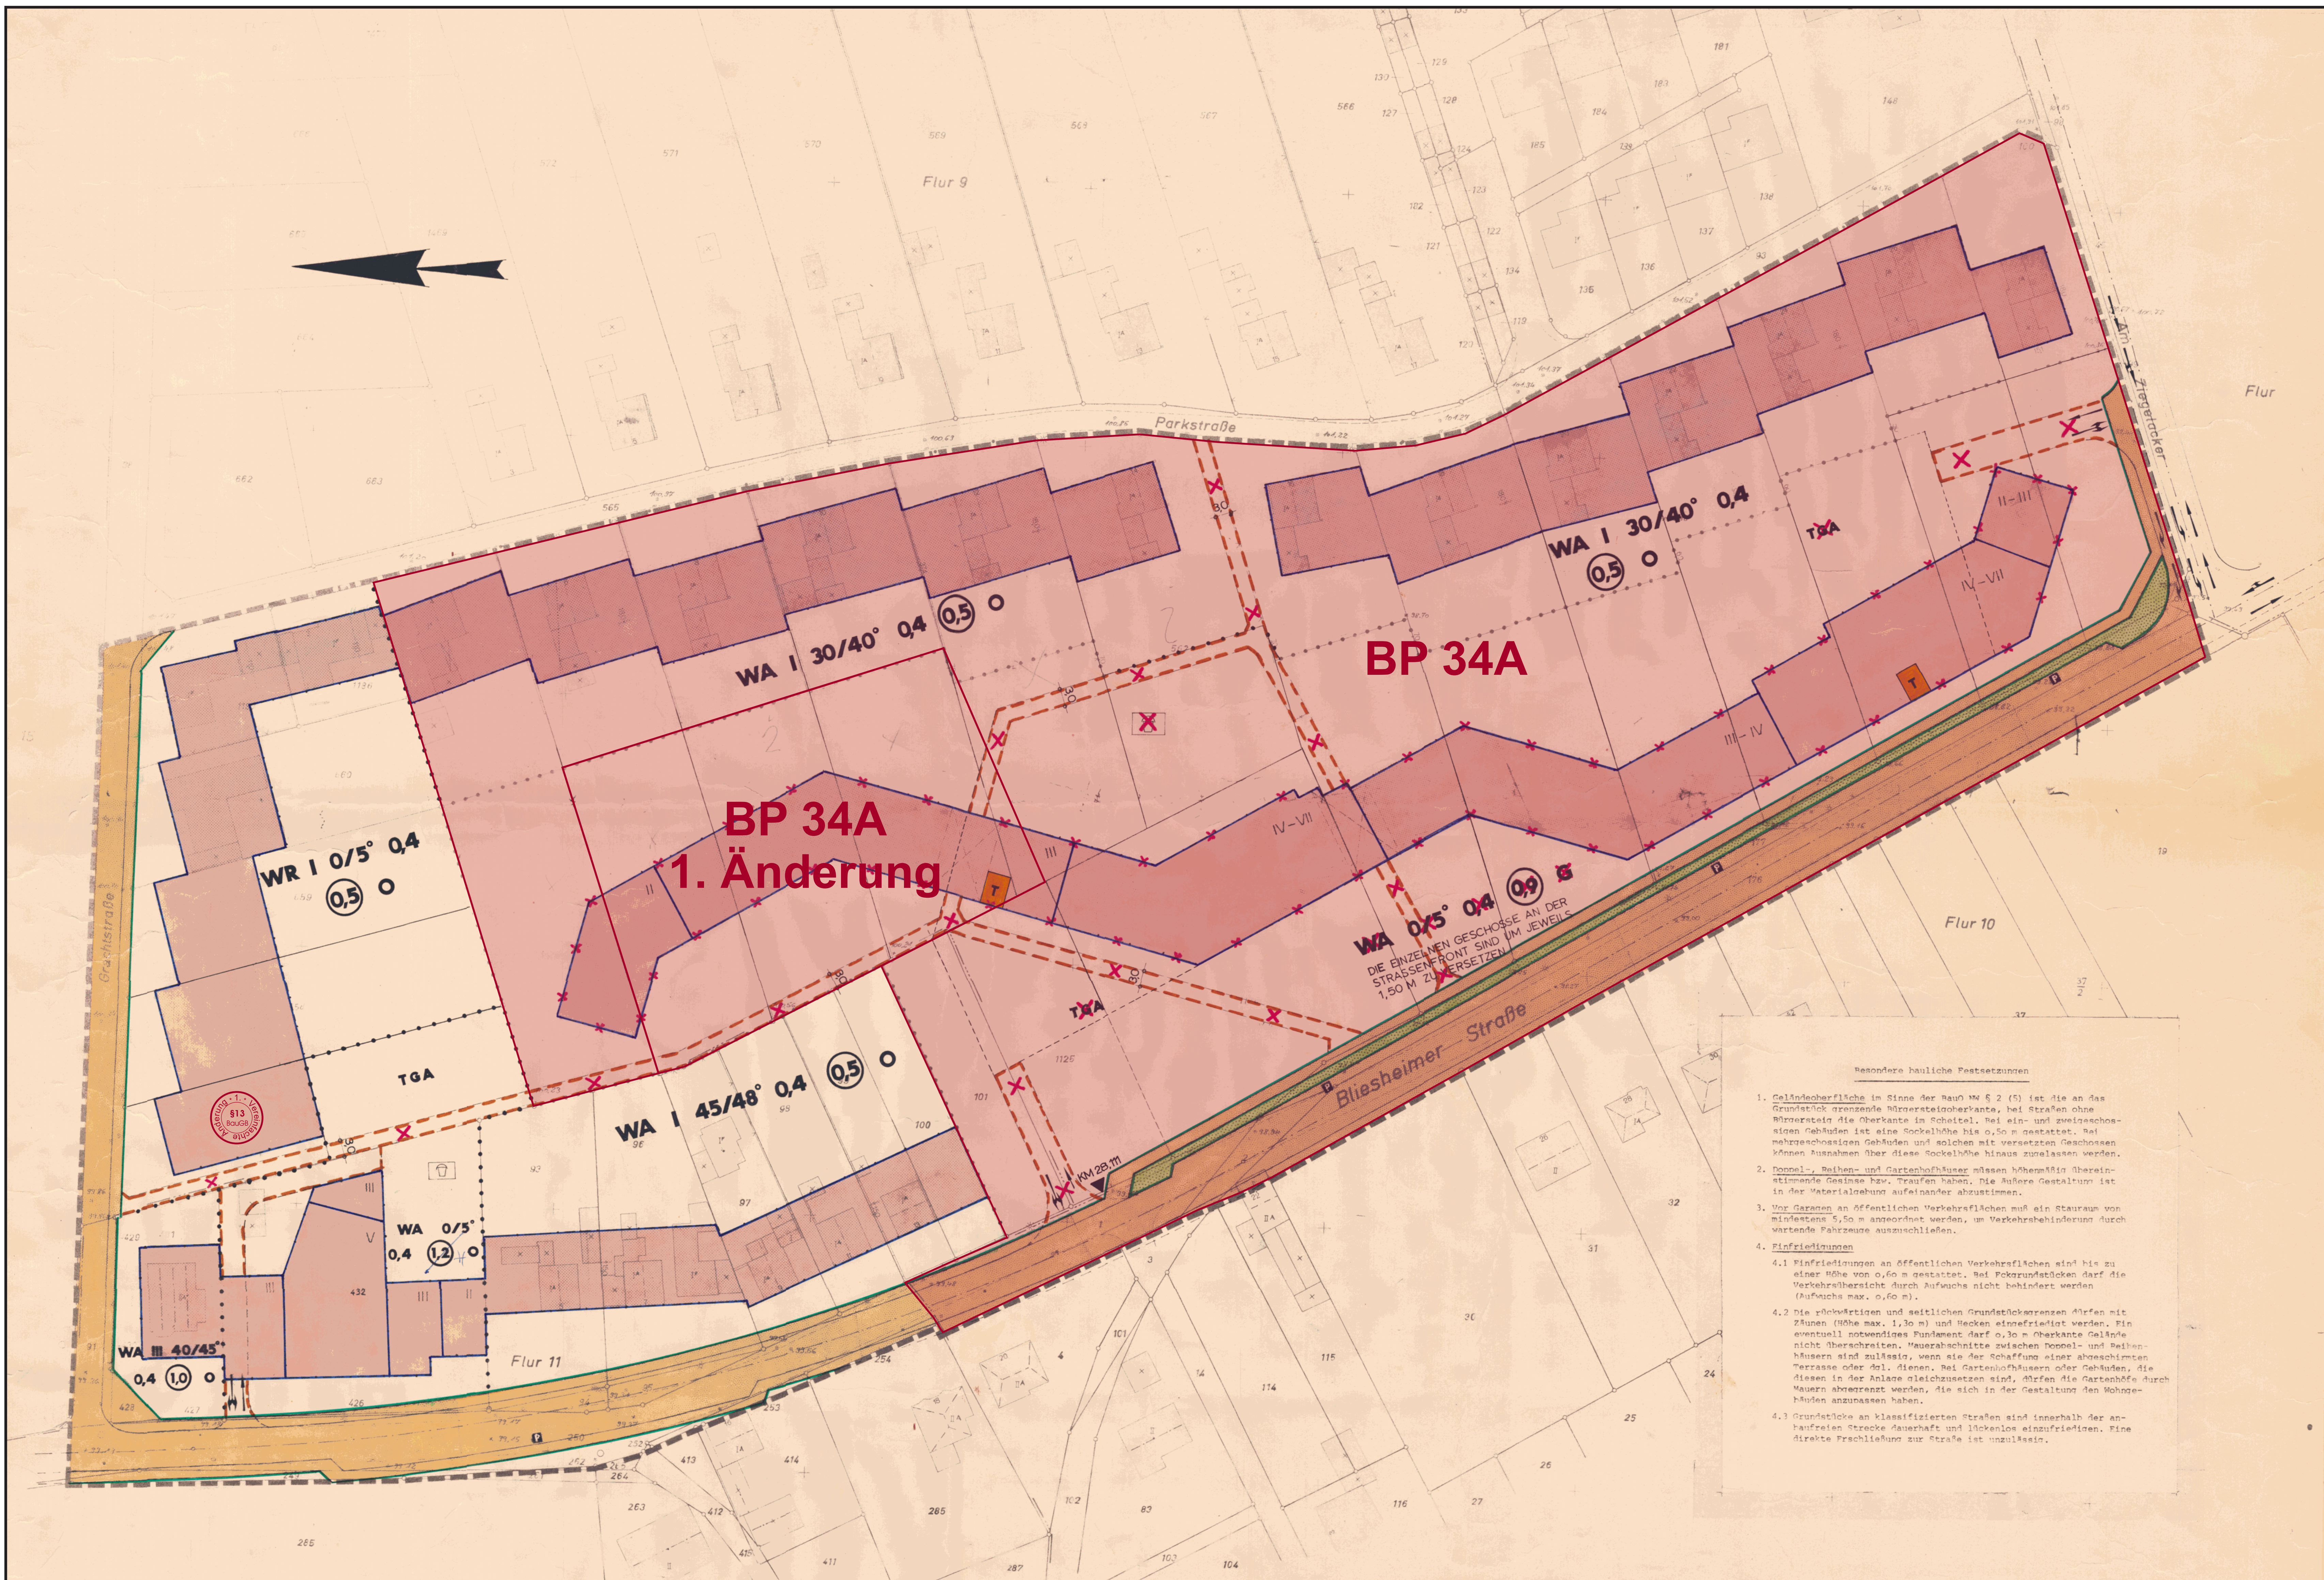

Für Auskünfte zum aktuellen Bauplanungsrecht und zur Einsichtnahme in die Original-Bebauungspläne steht das Umwelt- und Planungsamt der Stadt Ertstadt zur Verfügung.

Verbindliche Auskünfte im Rahmen eines formellen Bauantrages oder einer Bauvoranfrage erteilt das Bauordnungsamt der Stadt Ertstadt.

Hinweise:

Der hier dargestellte Bebauungsplan ist eine digitalisierte Fassung des Original-Bebauungsplanes und dient ausschließlich zu Informationszwecken und begründet keinen Rechtsanspruch! Alleinige Grundlage für verbindliche Auskünfte ist der Original-Bebauungsplan der Stadt Ertstadt - nur diese Darstellung gibt die gültige Rechtslage wieder!

Es wird ausdrücklich darauf hingewiesen, dass in dem hier dargestellten Bebauungsplan zwischenzeitliche Änderungen/Ergänzungen nicht ausgeschlossen werden können! Weiterhin ist nicht auszuschließen, dass zusätzlich textliche Festsetzungen und gesonderte Gestaltungs festsetzungen gelten, die hier nicht aufgeführt sind!

Weiterhin wird darauf hingewiesen, dass durch das Digitalisieren und Umwandeln in Dateien die Genauigkeit des Original-Bebauungsplanes verloren gehen kann. Der hier dargestellte Bebauungsplan kann deshalb nur eine Information sein und ist nicht zum Messen oder Vermessen von Grundstücken, Straßen u.ä. geeignet. Auch durch unterschiedliche Einstellungen des Computers, Bildschirms oder Druckers können sich insbesondere in der Farbqualität Veränderungen ergeben, die vom Original-Bebauungsplan abweichen können.

Eine Gewähr für die Richtigkeit, Vollständigkeit, Maßhaltigkeit und Genauigkeit der hier dargestellten digitalisierten Fassung des Original-Bebauungsplanes wird nicht übernommen!



  3. Vor Garagen an öffentlichen Verkehrsflächen muß ein Stauraum von mindestens 5,50 m angeordnet werden, um Verkehrsbehinderungen durch wartende Fahrzeuge auszuschließen.
  4. Einfriedigungen
    - 4.1 Einfriedigungen an öffentlichen Verkehrsflächen sind bis zu einer Höhe von 0,60 m gestattet. Bei Pkw-Grundstücken darf die Verkehrsfläche durch Aufwuchs nicht behindert werden (Aufwuchs max. 0,60 m).
    - 4.2 Die Einfriedigungen und seitlichen Grundstücksgrenzen dürfen mit Zäunen (Höhe max. 1,30 m) und Hecken einmündet werden. Ein eventuelles notwendiges Fundament darf 0,30 m über die Geländeoberfläche nicht überschreiten. Mauerabschnitte zwischen Tunnel- und Reihenhäusern sind zulässig, wenn sie der Schaffung einer abschirmten Terrasse oder der Anlage von Gartenhöfen dienen. Die Einfriedigungen müssen in der Höhe gleichzusetzen sein, sofern die Einfriedigungen durch Mauern abgegrenzt werden, die sich in der Gestaltung den Wohnhöfen anzunähern haben.



# Bebauungsplan Nr. 34

Ertstadt-Liblar, Bliesheimer Straße

Rechtskraft 27.01.1975

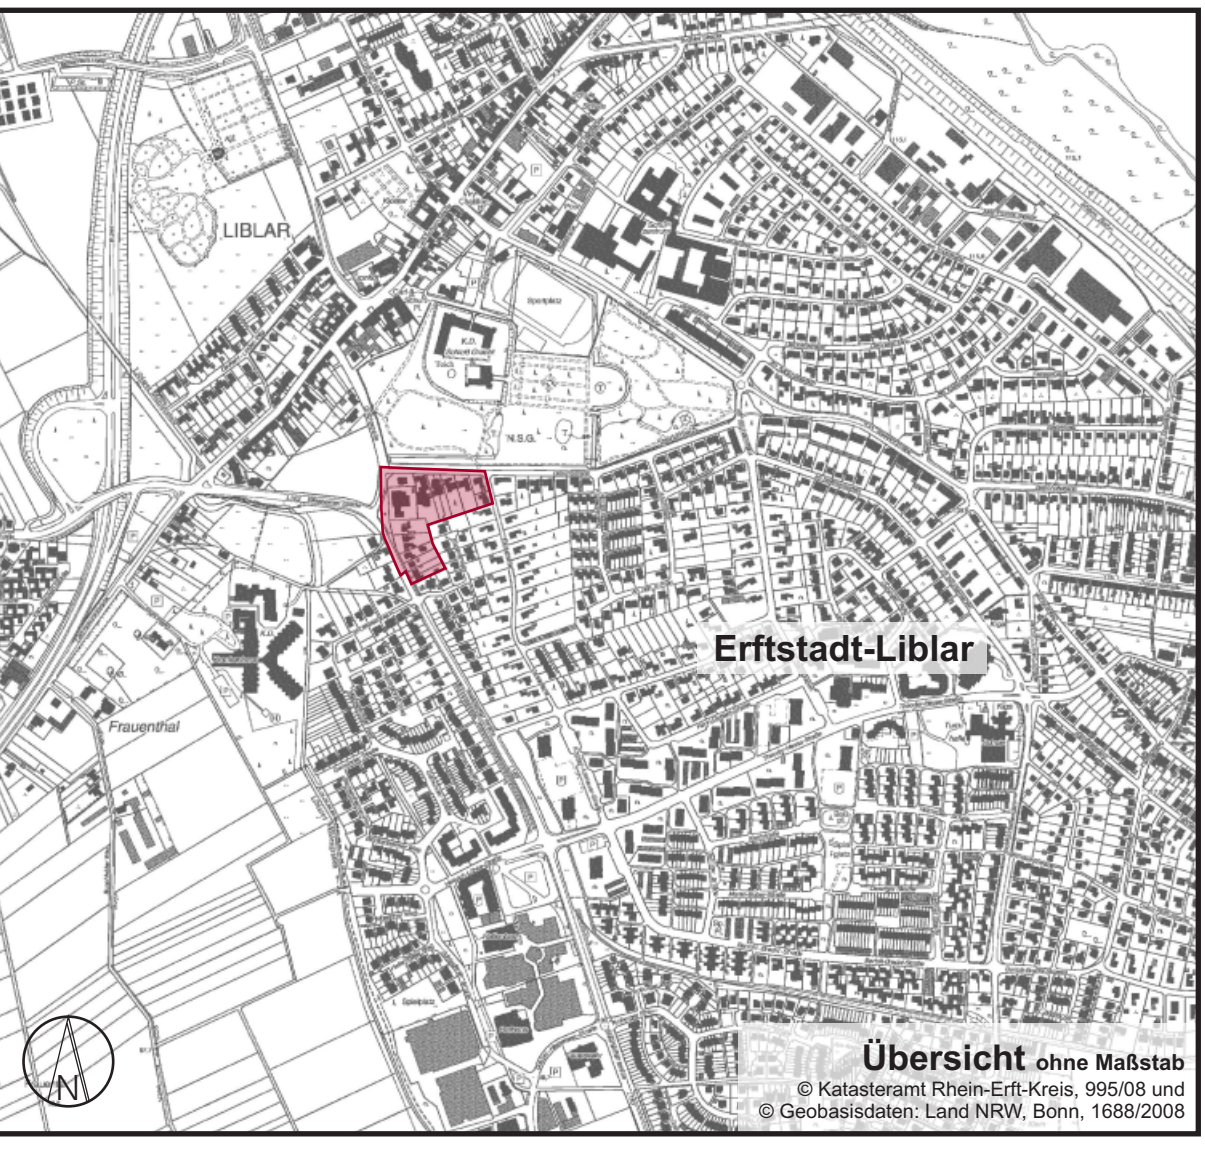

Bearbeitung:

Stadt Ertstadt  
Umwelt- und Planungsamt



| PLANINFORMATIONEN | PLANINFORMATIONEN | INHALT PLANUNGS- UND GENEHMIGUNGSVERFAHREN | ART DER BAULICHEN NUTZUNG | MAß DER BAULICHEN NUTZUNG | VERKEHRSFLÄCHEN UND IHRE HOHENLAGE | FÜHRUNG VON VERSORGUNGS- UND HAUPTAB- WASSERLEITUNGEN § 9 (1) 5, 6, 7, 1000 |
|-------------------|-------------------|--------------------------------------------|---------------------------|---------------------------|------------------------------------|---|
|-------------------|-------------------|--------------------------------------------|---------------------------|---------------------------|------------------------------------|---|