


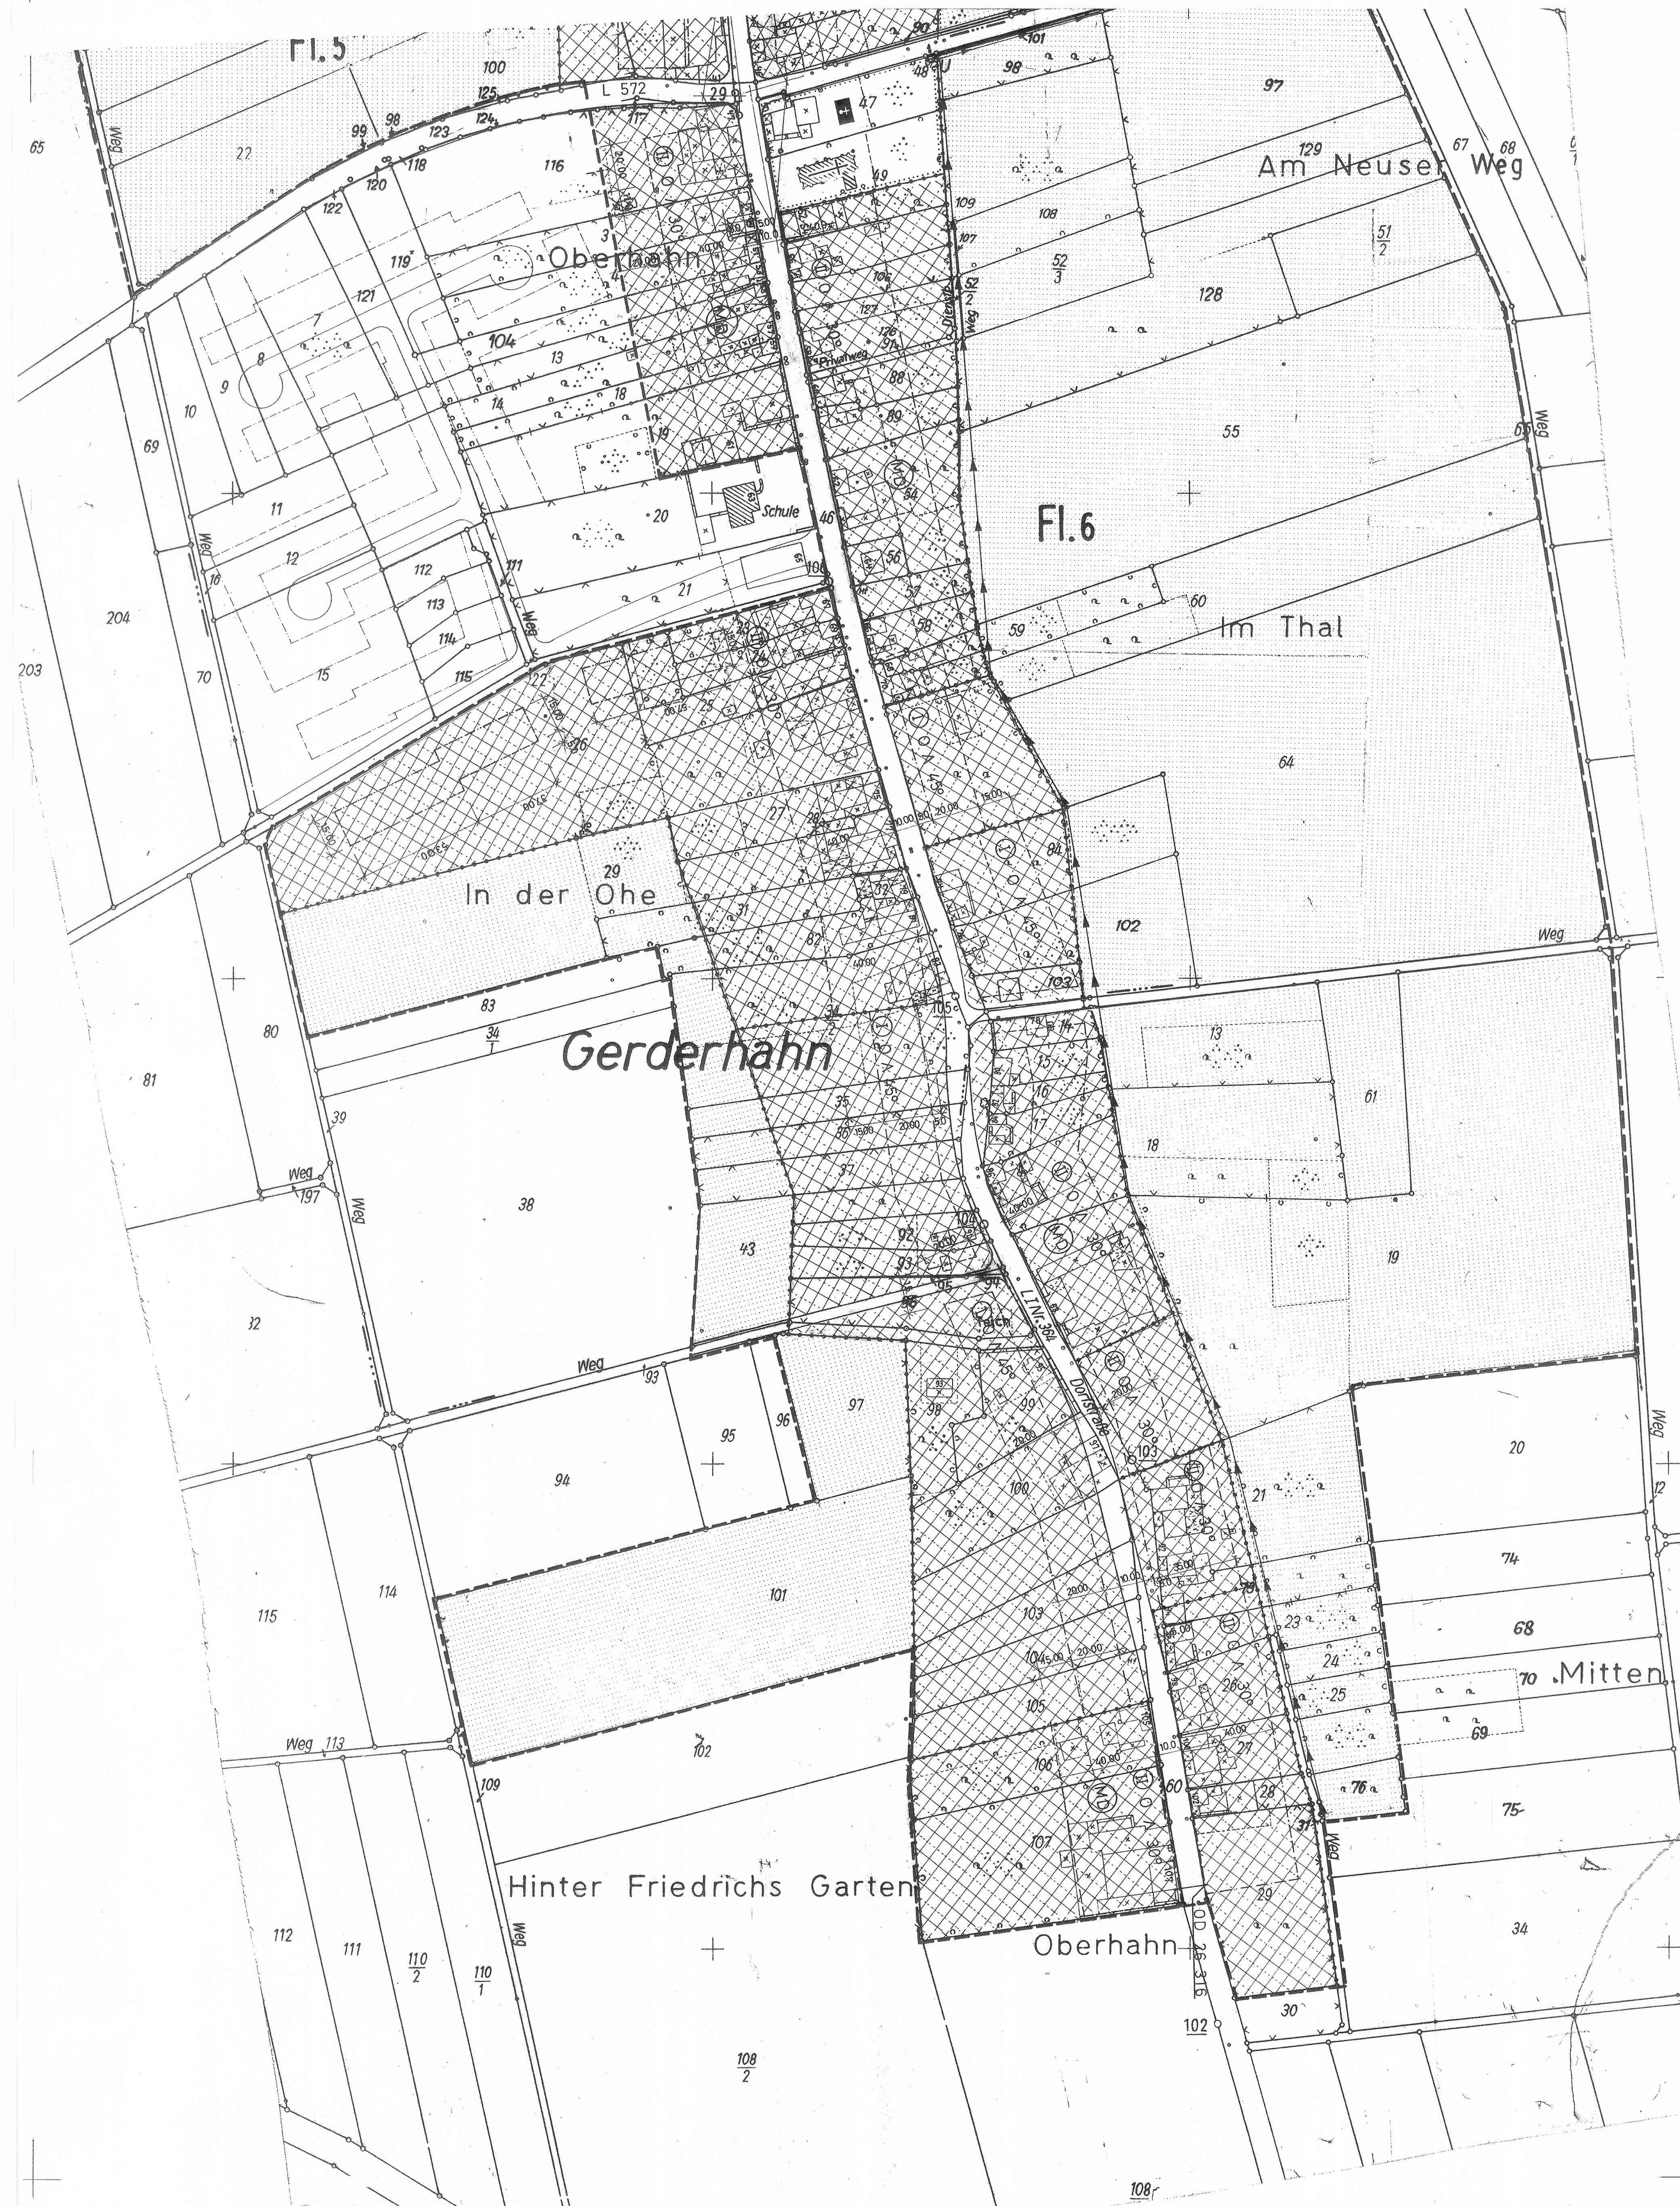

Südlicher Teilbereich

BEBAUUNGSPLAN

III B DER GEMEINDE GERDERATH ORTS =
TEIL GERDERHAHN MASZSTAB 1:1000

DER GESAMTE PLANBEREICH LIEGT IM BERGSENKUNGS-
GEBIET DER ZEHE SOPHIA JACOBA.
FÜR DIE GRUNDFLÄCHENZAHL UND DIE
GESCHOSSFLÄCHENZAHL GILT § 17 BAU N.V.

LEGENDE:

- BAULAND
DORFGEBIET § 5 BAU N.V.O.
- ÜBERBAUBARE FLÄCHE
- RÖM. ZIFFER
IM KREIS ZB ZAHL DER VOLLGESCHOSSE ZWINGEND
- 0 OFFENE BAUWEISE
- BAUGRENZE
- FLÄCHEN ODER BAUGRUNDSTÜCKE FÜR DEN GE-
MEINBEDARF
- KIRCHE
- STRASSENVERKEHRSPFLÄCHEN
- FÜHRUNG OBERIRDISCHER VERSÖRGUNGSANLAGEN
(STARKSTROMLEITUNGEN)
- GRÜNFLÄCHEN
- FRIEDHOF
- FLÄCHEN FÜR DIE LANDWIRTSCHAFT
- ABGRENZUNG UNTERSCHIEDLICHER NUTZUNG
- GRENZE DES RÄUMLICHEN GELTUNGSBEREICHES
DES BEBAUUNGSPLANES

ES WIRD BESCHNIGT, DASS DER ZUSTAND DER
KARTENGRUNDLAGE FÜR DIESEN PLAN RICHTIG IST,
UND DASS DIE FESTSETZUNGEN GEOMETRISCH
DARGESTELLT SIND.

6. Juli 1967
Der Verordn. d. Ratsherrn

DER RAT DER GEMEINDE GERDERATH HAT IN DER SITZUNG VOM
5.12.1966 GEMÄSS § 2 (1) BBAUG VOM 23.6.1960 (BBG 1960 S. 341) DEN BEBAUUNGSPLAN NR. III B AUFZUSTELLEN UND OFFEN
ZULEGEN BESCHLOSSEN.

ERKELENZ, DEN 5.12.1966
BÜRGERMEISTER GEMEINDELEITER RATHSHERREN

DIESER BEBAUUNGSPLAN HAT ALS ENTWURF MIT SEINEN ANLAGEN
GEMÄSS § 2 (1) BBAUG VOM 23.6.1960 (BBG 1960 S. 341) IN DER ZEIT VOM 7.2.1967
BIS 6.5.1967 OFFENGELEGEN.

ERKELENZ, DEN 5.3.1967
GEMEINDELEITER

DIESER BEBAUUNGSPLAN IST GEMÄSS § 10 BBAUG VOM 23.6.1960
(BBG 1960 S. 341) VOM RAT DER GEMEINDE GERDERATH
AM 20.6.1967 ALS SATZUNG BESCHLOSSEN WORDEN.

ERKELENZ, DEN 20.6.1967
BÜRGERMEISTER GEMEINDELEITER RATHSHERREN

DIESER BEBAUUNGSPLAN IST GEMÄSS § 11 BBAUG
VOM 23.6.1960 (BBG 1960 S. 341) MIT VERPÜBUNG VOM
14.12.1967 GENEHMIGT WORDEN.

AACHEN, DEN 14.12.1967

DER REGIERUNGSPRÄSIDENT
IM AUFTRAGE

DIESER BEBAUUNGSPLAN IST GEMÄSS § 12 BBAUG VOM
23.6.1960 (BBG 1960 S. 341) DURCH BEKANNTMACHUNG VOM 12.12.67
IN GELTUNG GEGANGEN AM 27.12.1967 ALS SATZUNG RECHTSKRÄFTIG.

ERKELENZ, DEN 6.2.1968
GEMEINDELEITER