Darstellung der Bestandskarte:

vorhandene bauliche Anlagen

vorhandene Grundstücksgrenzen

Flurgrenze

Kennzeichnung (§ 9 (5) BauGB):

Der Planbereich wird als Fläche gekennzeichnet, unter der der Bergbau umgeht bzw. die über Grubenfeldern liegt, die auf den Abbau von Steinkohle verliehen sind.
Einwirkungen auf das Plangebiet aus dem untertägigen Kohleabbau sind nicht auszuschließen.

Nachrichtliche Übernahme (§ 9 (6) BauGB):

Der Planbereich liegt im Schutzbereich III A des Wasserwerkes Erkelenz.
Es sind deshalb die Vorschriften der „Ordnungsbehördlichen Verordnung zur Festsetzung eines Wasserschutzgebietes für das Einzugsgebiet der Wasserwerke I und II der Stadt Erkelenz vom 25. 07. 1975" zu beachten.

Hinweise:

Als Folge der Grundwasserabsenkungen, die durch den Braunkohlenabbau in den östlich des Stadtgebietes Erkelenz liegenden Gebieten verursacht werden, besteht für den Planbereich die Gefahr von Bodensenkungen.

Im Planbereich können sich archäologische Fundstellen befinden.

Auf die Vorschriften des Gesetzes zum Schutz und zur Pflege der Denkmäler im Land Nordrhein-Westfalen (Denkmalschutzgesetz) vom 11. 03. 1980 wird hingewiesen.

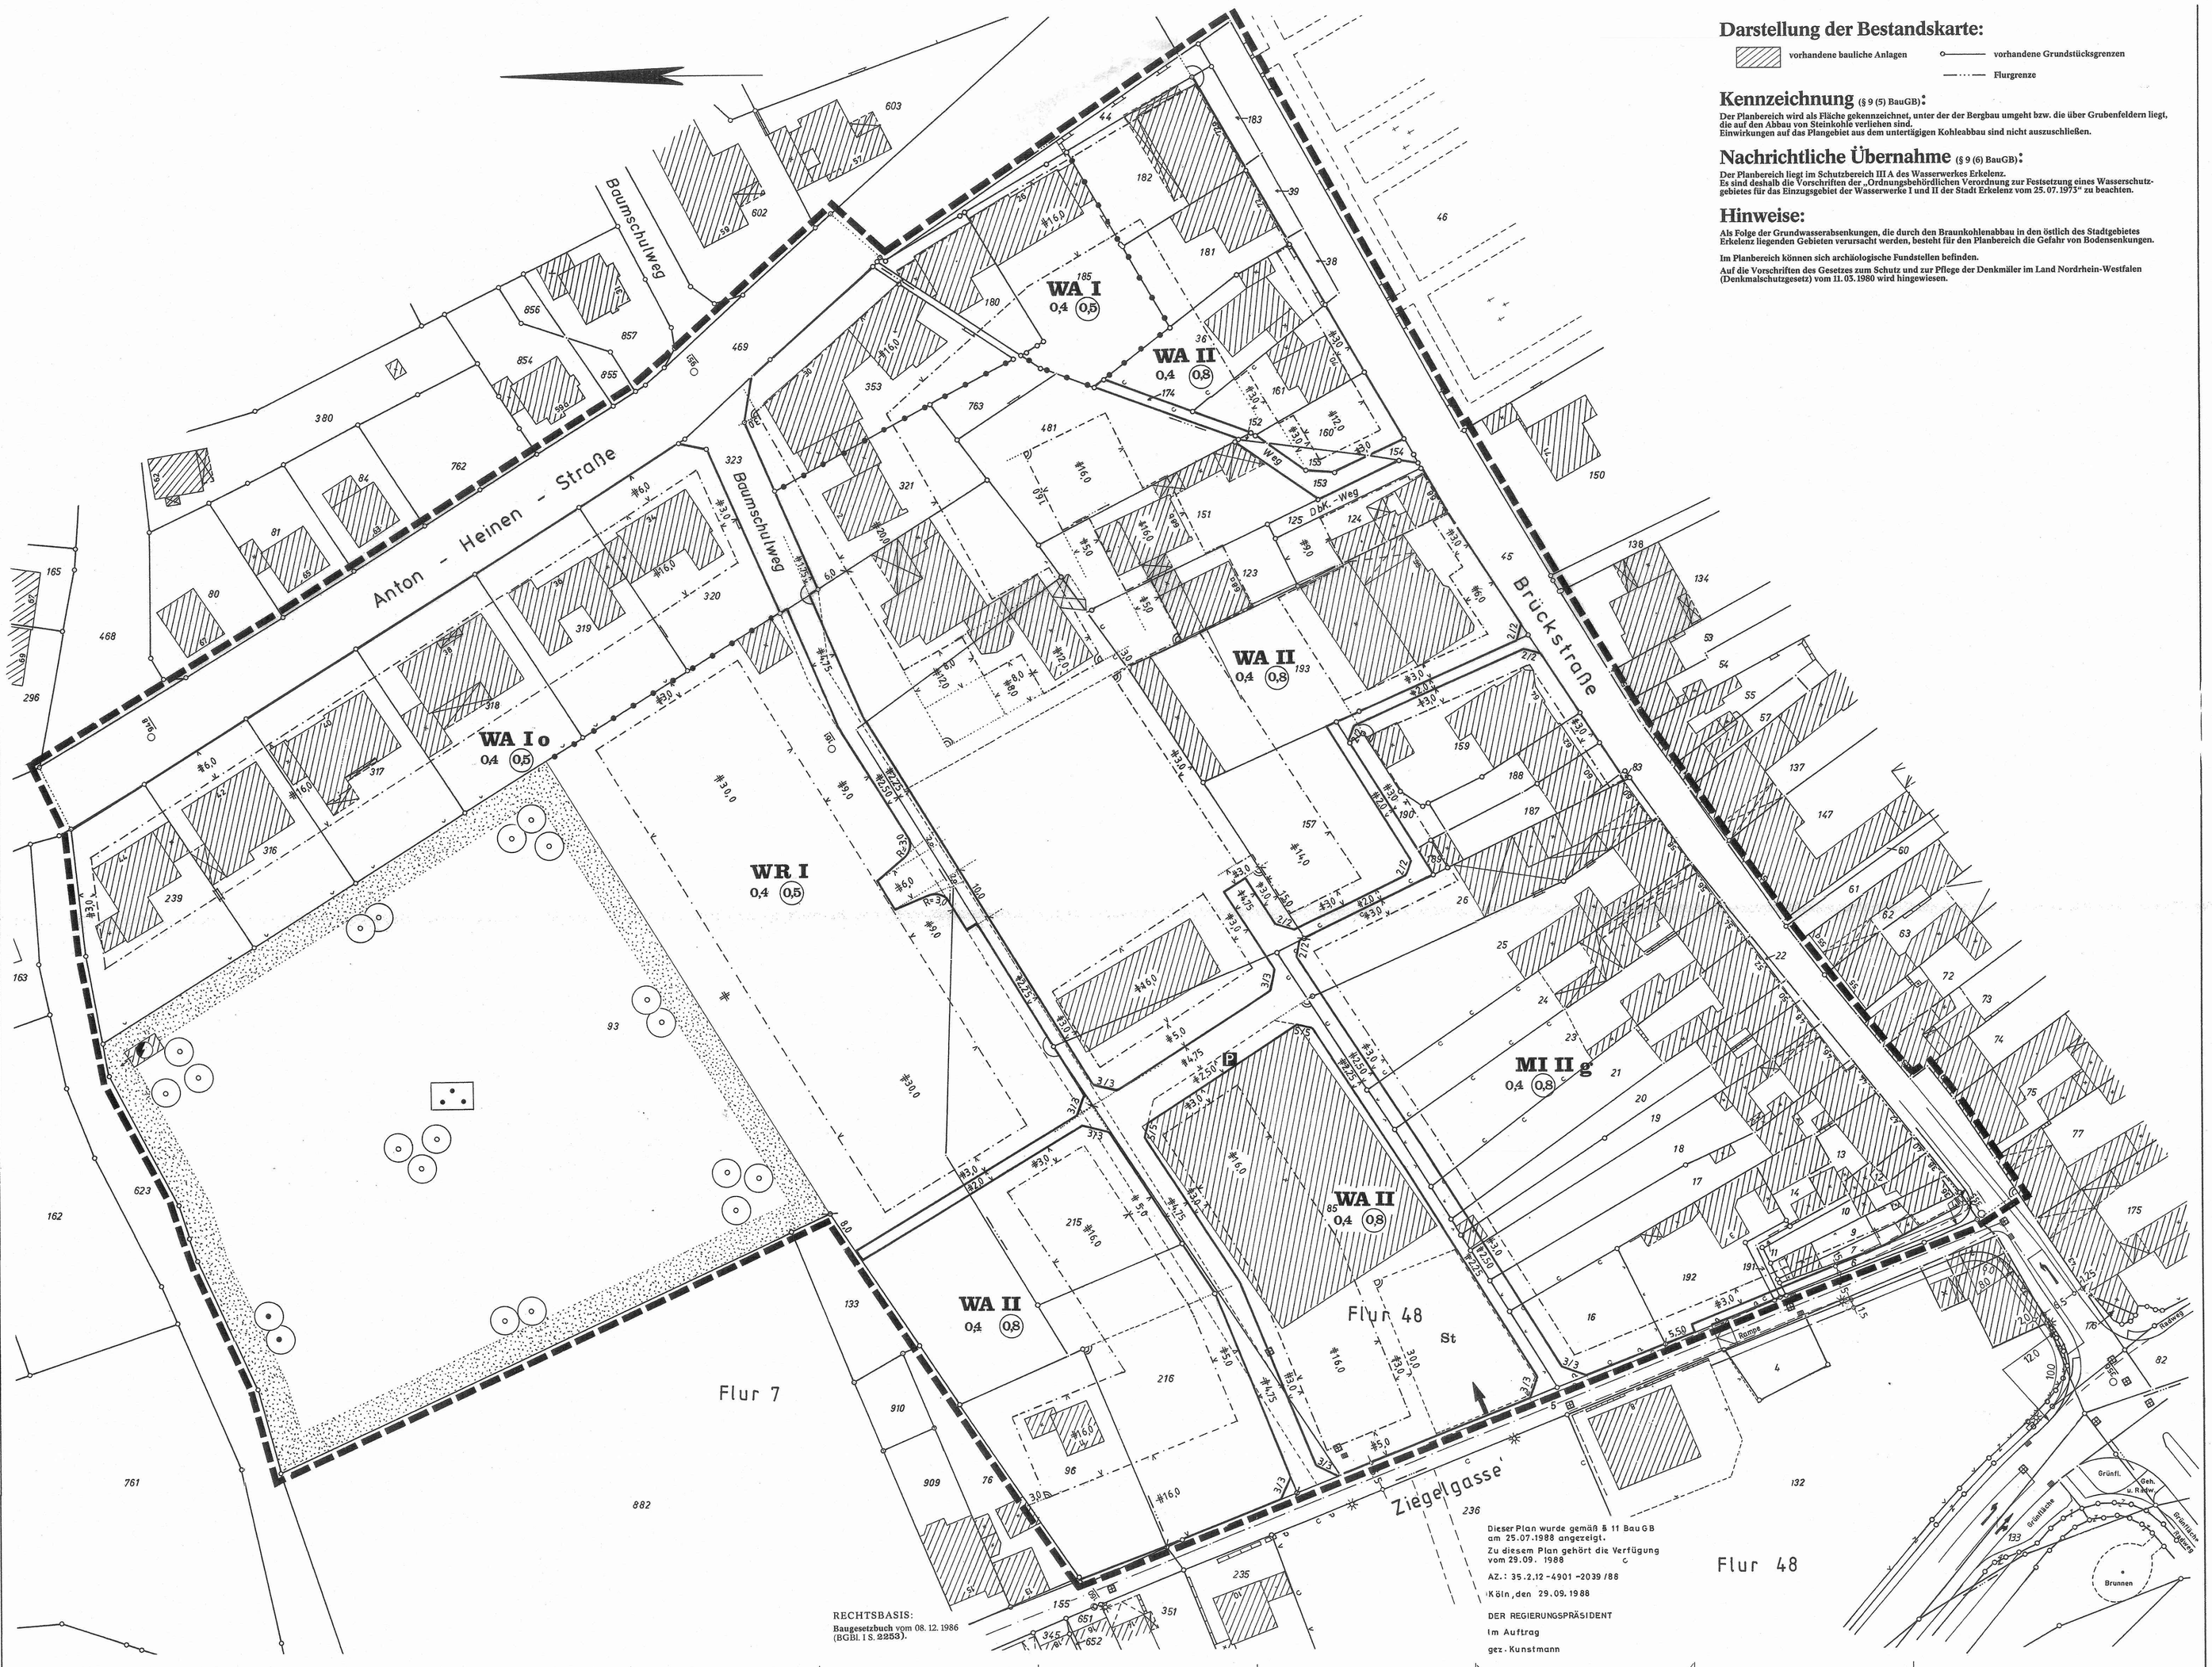
Anton - Heinen - Straße
Baumschulweg
Baumschulweg
Brückstraße
Ziegelgasse
Flur 7
Flur 48
Flur 48
WA I
0,4 (0,5)
WA II
0,4 (0,8)
WA I o
0,4 (0,5)
WR I
0,4 (0,5)
WA II
0,4 (0,8)
MI II g
0,4 (0,8)
WA II
0,4 (0,8)
WA II
0,4 (0,8)
St
P
Rathaus
Grünfl.
Gem. d. Mehr
Gaststätte
Brunnen
Turnhalle
Sportplatz
Schule
Kirche
Friedhof
Tennisplatz
Tennisplatz
Tennisplatz