


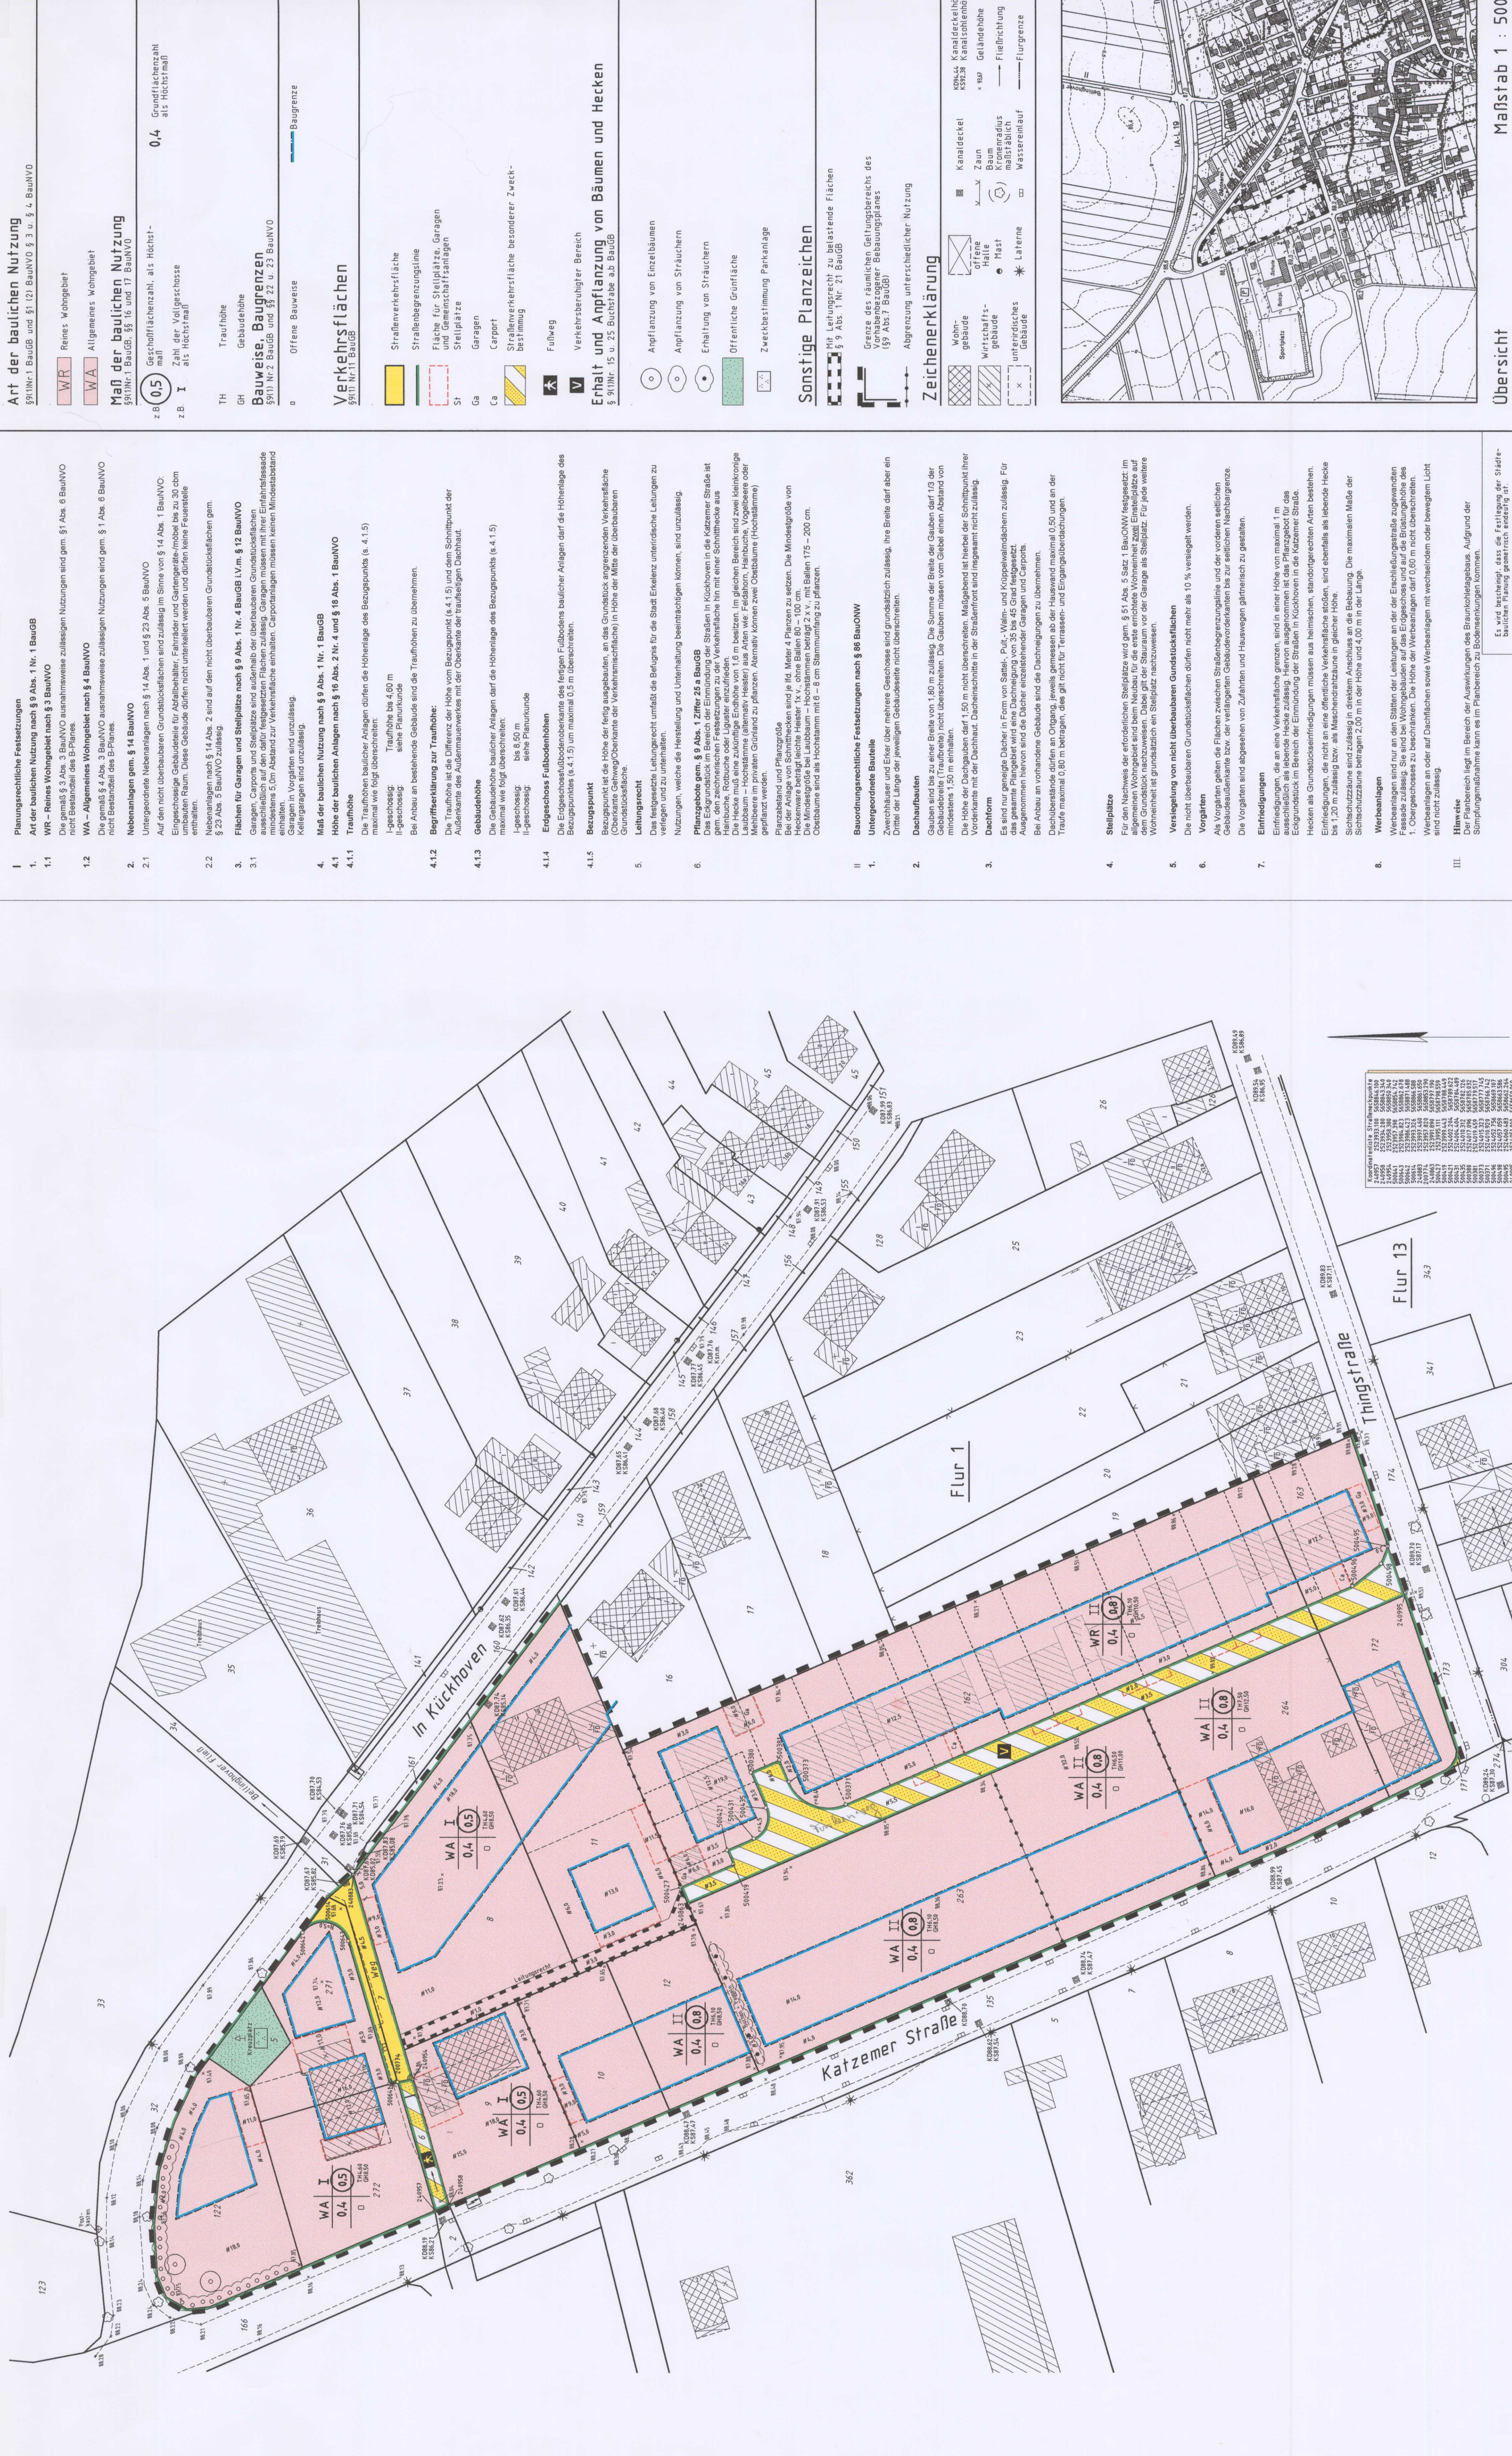

RECHTSBASIS:

Baugesetzbuch vom 27.08.1997 (BGBl. I S. 2141) in der Fassung vom Zeitpunkt des Aufstellungsbeschlusses gültigen

Baubewerbung für das Land Nordrhein-Westfalen (Landesbauordnung vom 07.03.1995 (GV NW S. 218) in der Fassung zum Zeitpunkt des Aufstellungsbeschlusses gültigen Bauordnung.

Bestandteil dieses Bebauungsplanes sind
- Stralenausbauplanung des Ingenieurbüros
- Landschaftspflegerischer Begleitplan vom
- Vorhaben- und Erschließungsplan der Architekturbüros

Der Ausschuß für Stadtentwicklung und Wirtschafts-
förderung der Stadt Erkelenz hat in seiner Sitzung vom
31.11.1999
gemäß § 2 Abs. 1 des Baugesetzbuches beschlossen,
den vorstehenden Bescheidungsplan Nr. 1/3
aufzustellen.

Erkelenz, den 6.4.2000

Die Behörden und Stellen, die Träger öffentlicher Belange sind, wurden gemäß § 4 des Baugesetzbuches am 6.12.1999 schriftlich gebeten, zur Absicht der Stadt Erkelenz, den vorhabenbezogenen Bebauungsplan Nr. 1/3 auszustellen, Stellung zu nehmen.

Erkeltz, den 12.4.2000

Der Bürgermeister
IV.
gez. Schultheiß

Nach Bekanntmachung im Amtsblatt Nr. 23 der Stadt
Abs. 1 des Baugesetzbuches.

Erkelenz, den 12. 2. 2000

Der Bürgermeister
i.V.
gez. Schultheiß

Der Ausschuß für Stadtentwicklung und Wirtschaftsförderung der Stadt Erkelenz hat in seiner Sitzung vom 26.11.99 beschlossen, den Entwurf des vorhabenbezogenen Bebauungsplanes Nr. 1/3 mit Begründung gemäß § 3 des Baugesetzbuches öffentlich auszustellen.

Erkelenz, den 6.2.2000


Erkeltenz. den 12.4.2000

Der Bürgermeister
i. V.
gez. Schultheiß
[Signature]


Erkelenz, den 12.4.2000

Daz Matheson

Es wird beschneigt, dass die Festlegung der Städte-
baulichen Planung geometrisch eindeutig ist.

Dipl.-Ing. Herbert Bommes
Dipl.-Ing. Ulrich Bommes
Öffentlich bestellte
Vermessungs-Ingenieure
Darlener Straße 277


Bestand angefertigt nach antlichen
Unterlagen und öfflicher Aufnahme durch
Dipl.-Ing. Herbert Bonnes
Dipl.-Ing. Ulrich Bonnes

Es wird beantragt, daß die Darstellung des gegenwärtigen Zustandes richtig ist und mit dem Nachweis des Liegen- schaftskatasters übereinstimmt

Dipl.-Ing.
U. Bommes
Offt. best.
Vermessungsingenieur

Dipl.-Ing. U. Bonnes Ob.V.J.

Maßstab 1 : 500

Ausfertigung