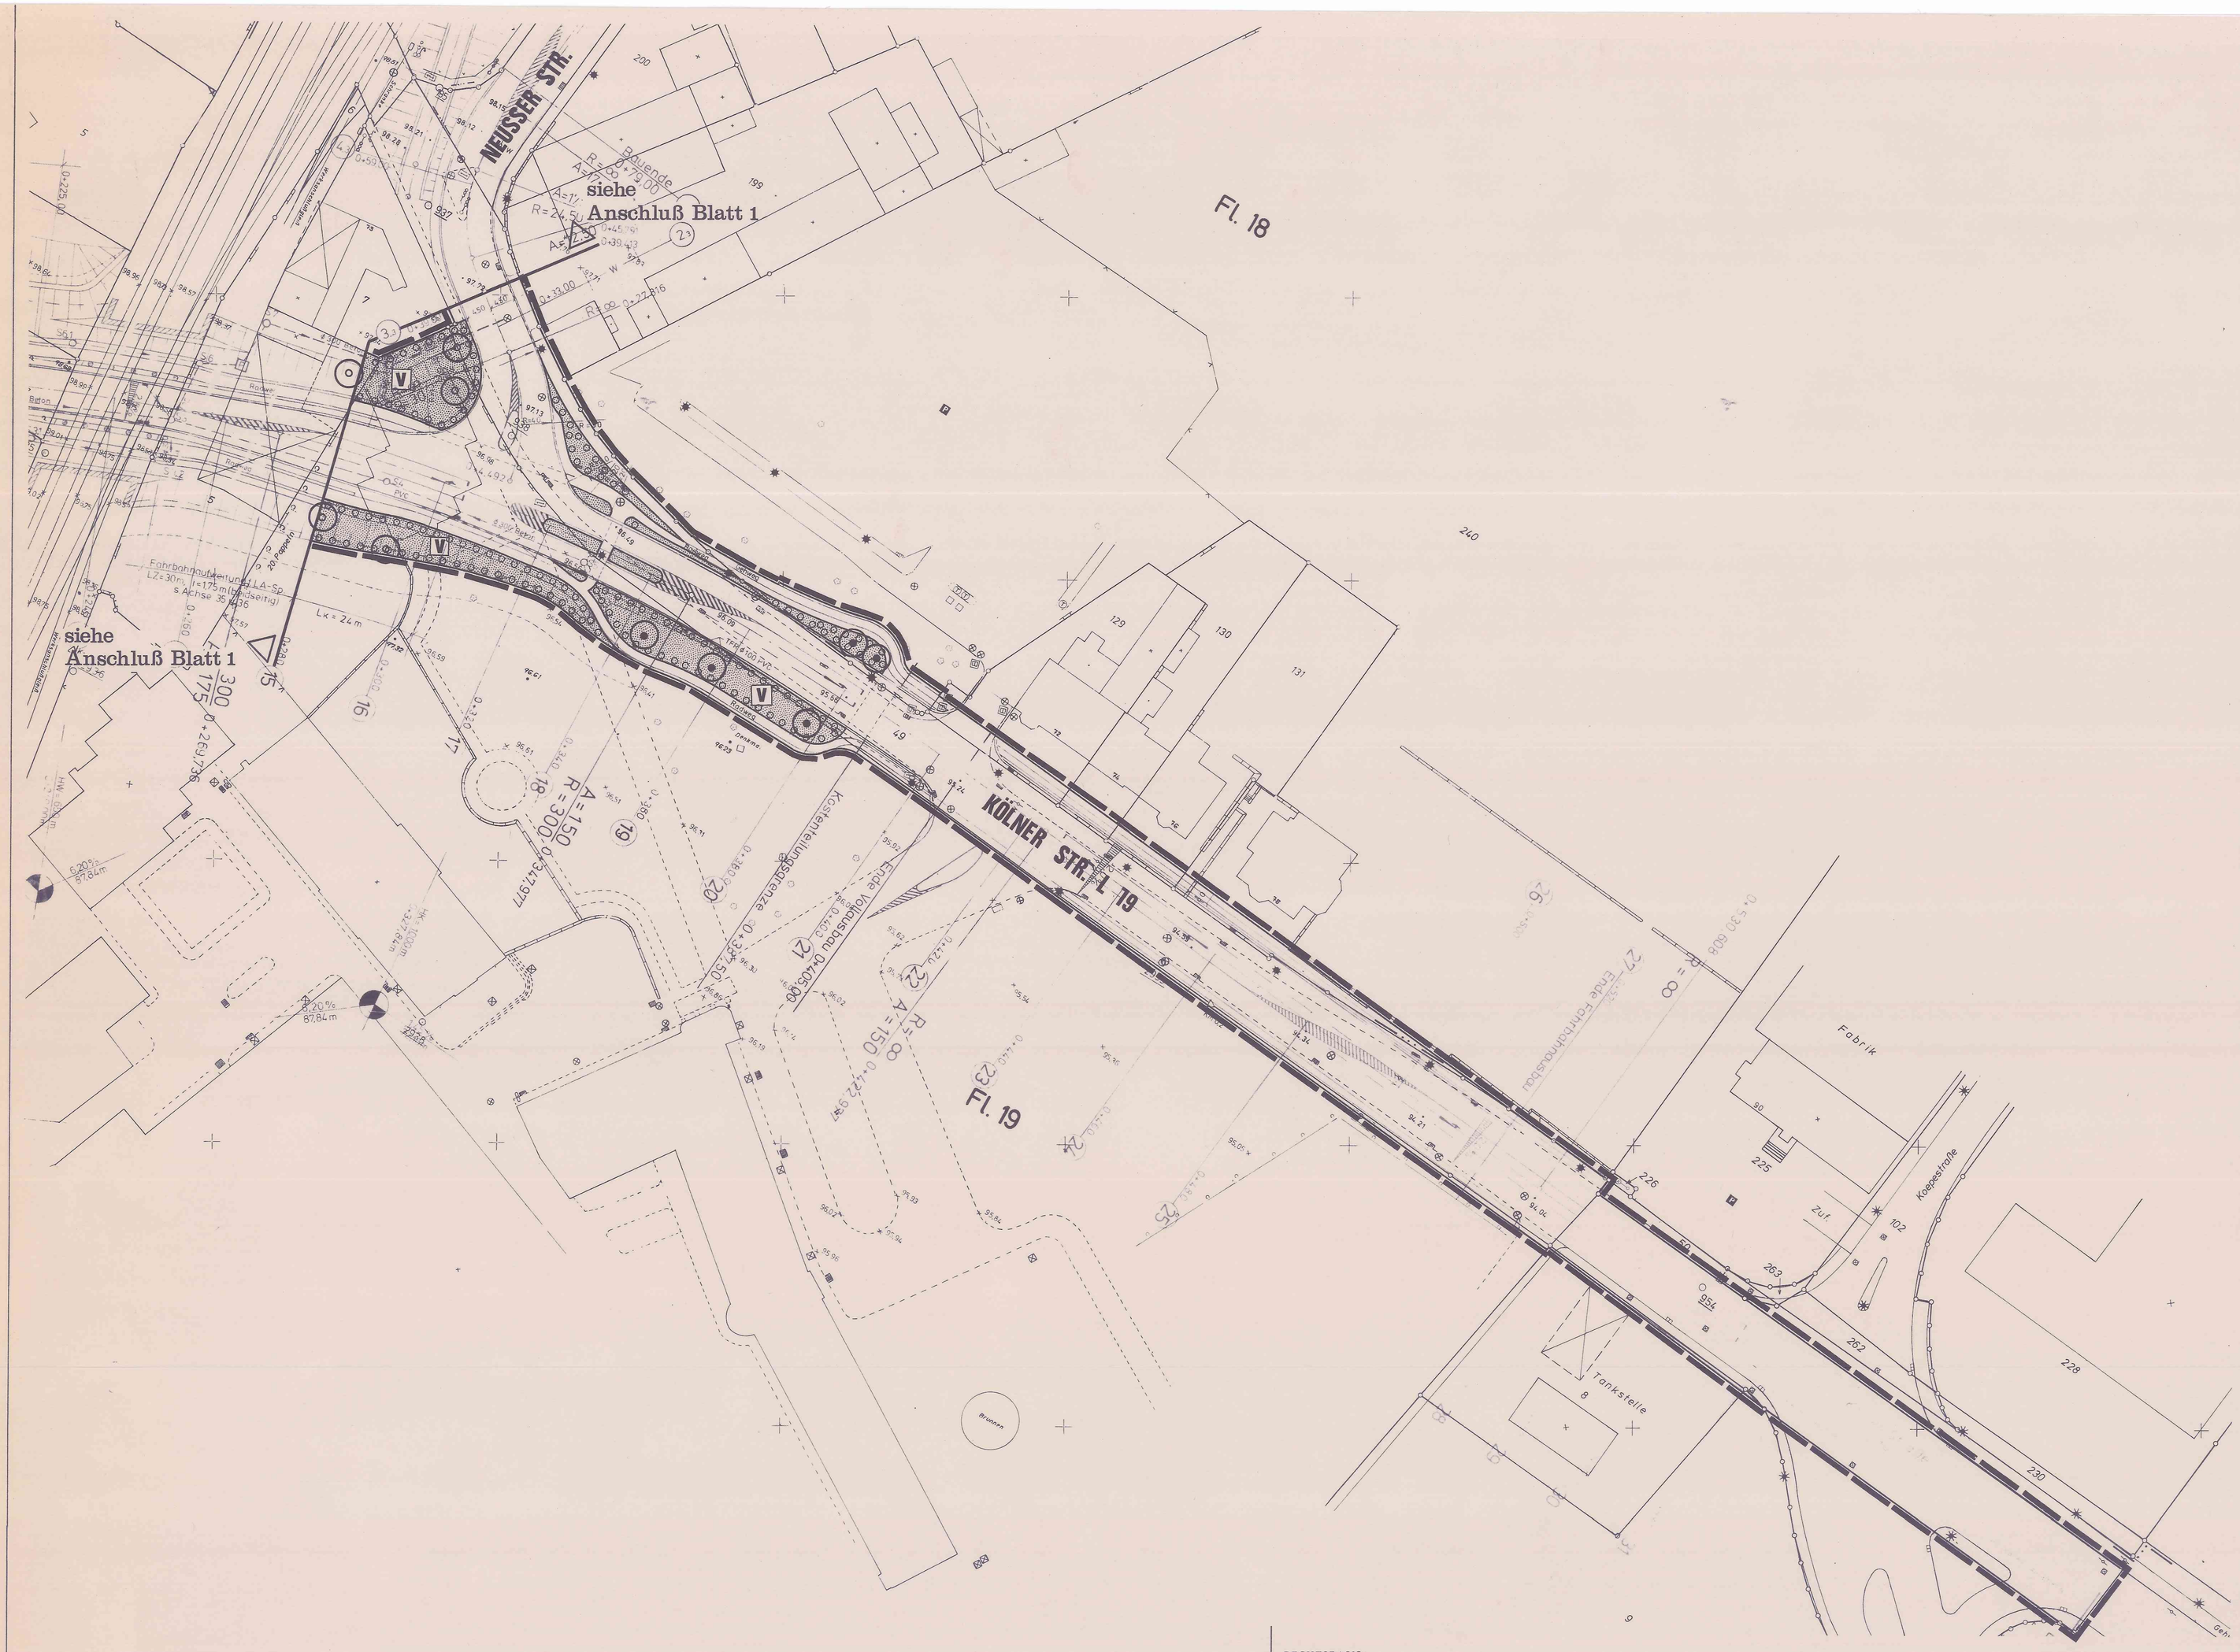
NEUSSER STR.
siehe Anschluß Blatt 1
siehe Anschluß Blatt 1
Fl. 18
Fl. 19
KÖLNER STR. L 19
Kostenteilungsgrenze
Grenze Vollgebiet
Fabrik
Kopperstraße
Tankstelle
Brunnen
V
V
V