



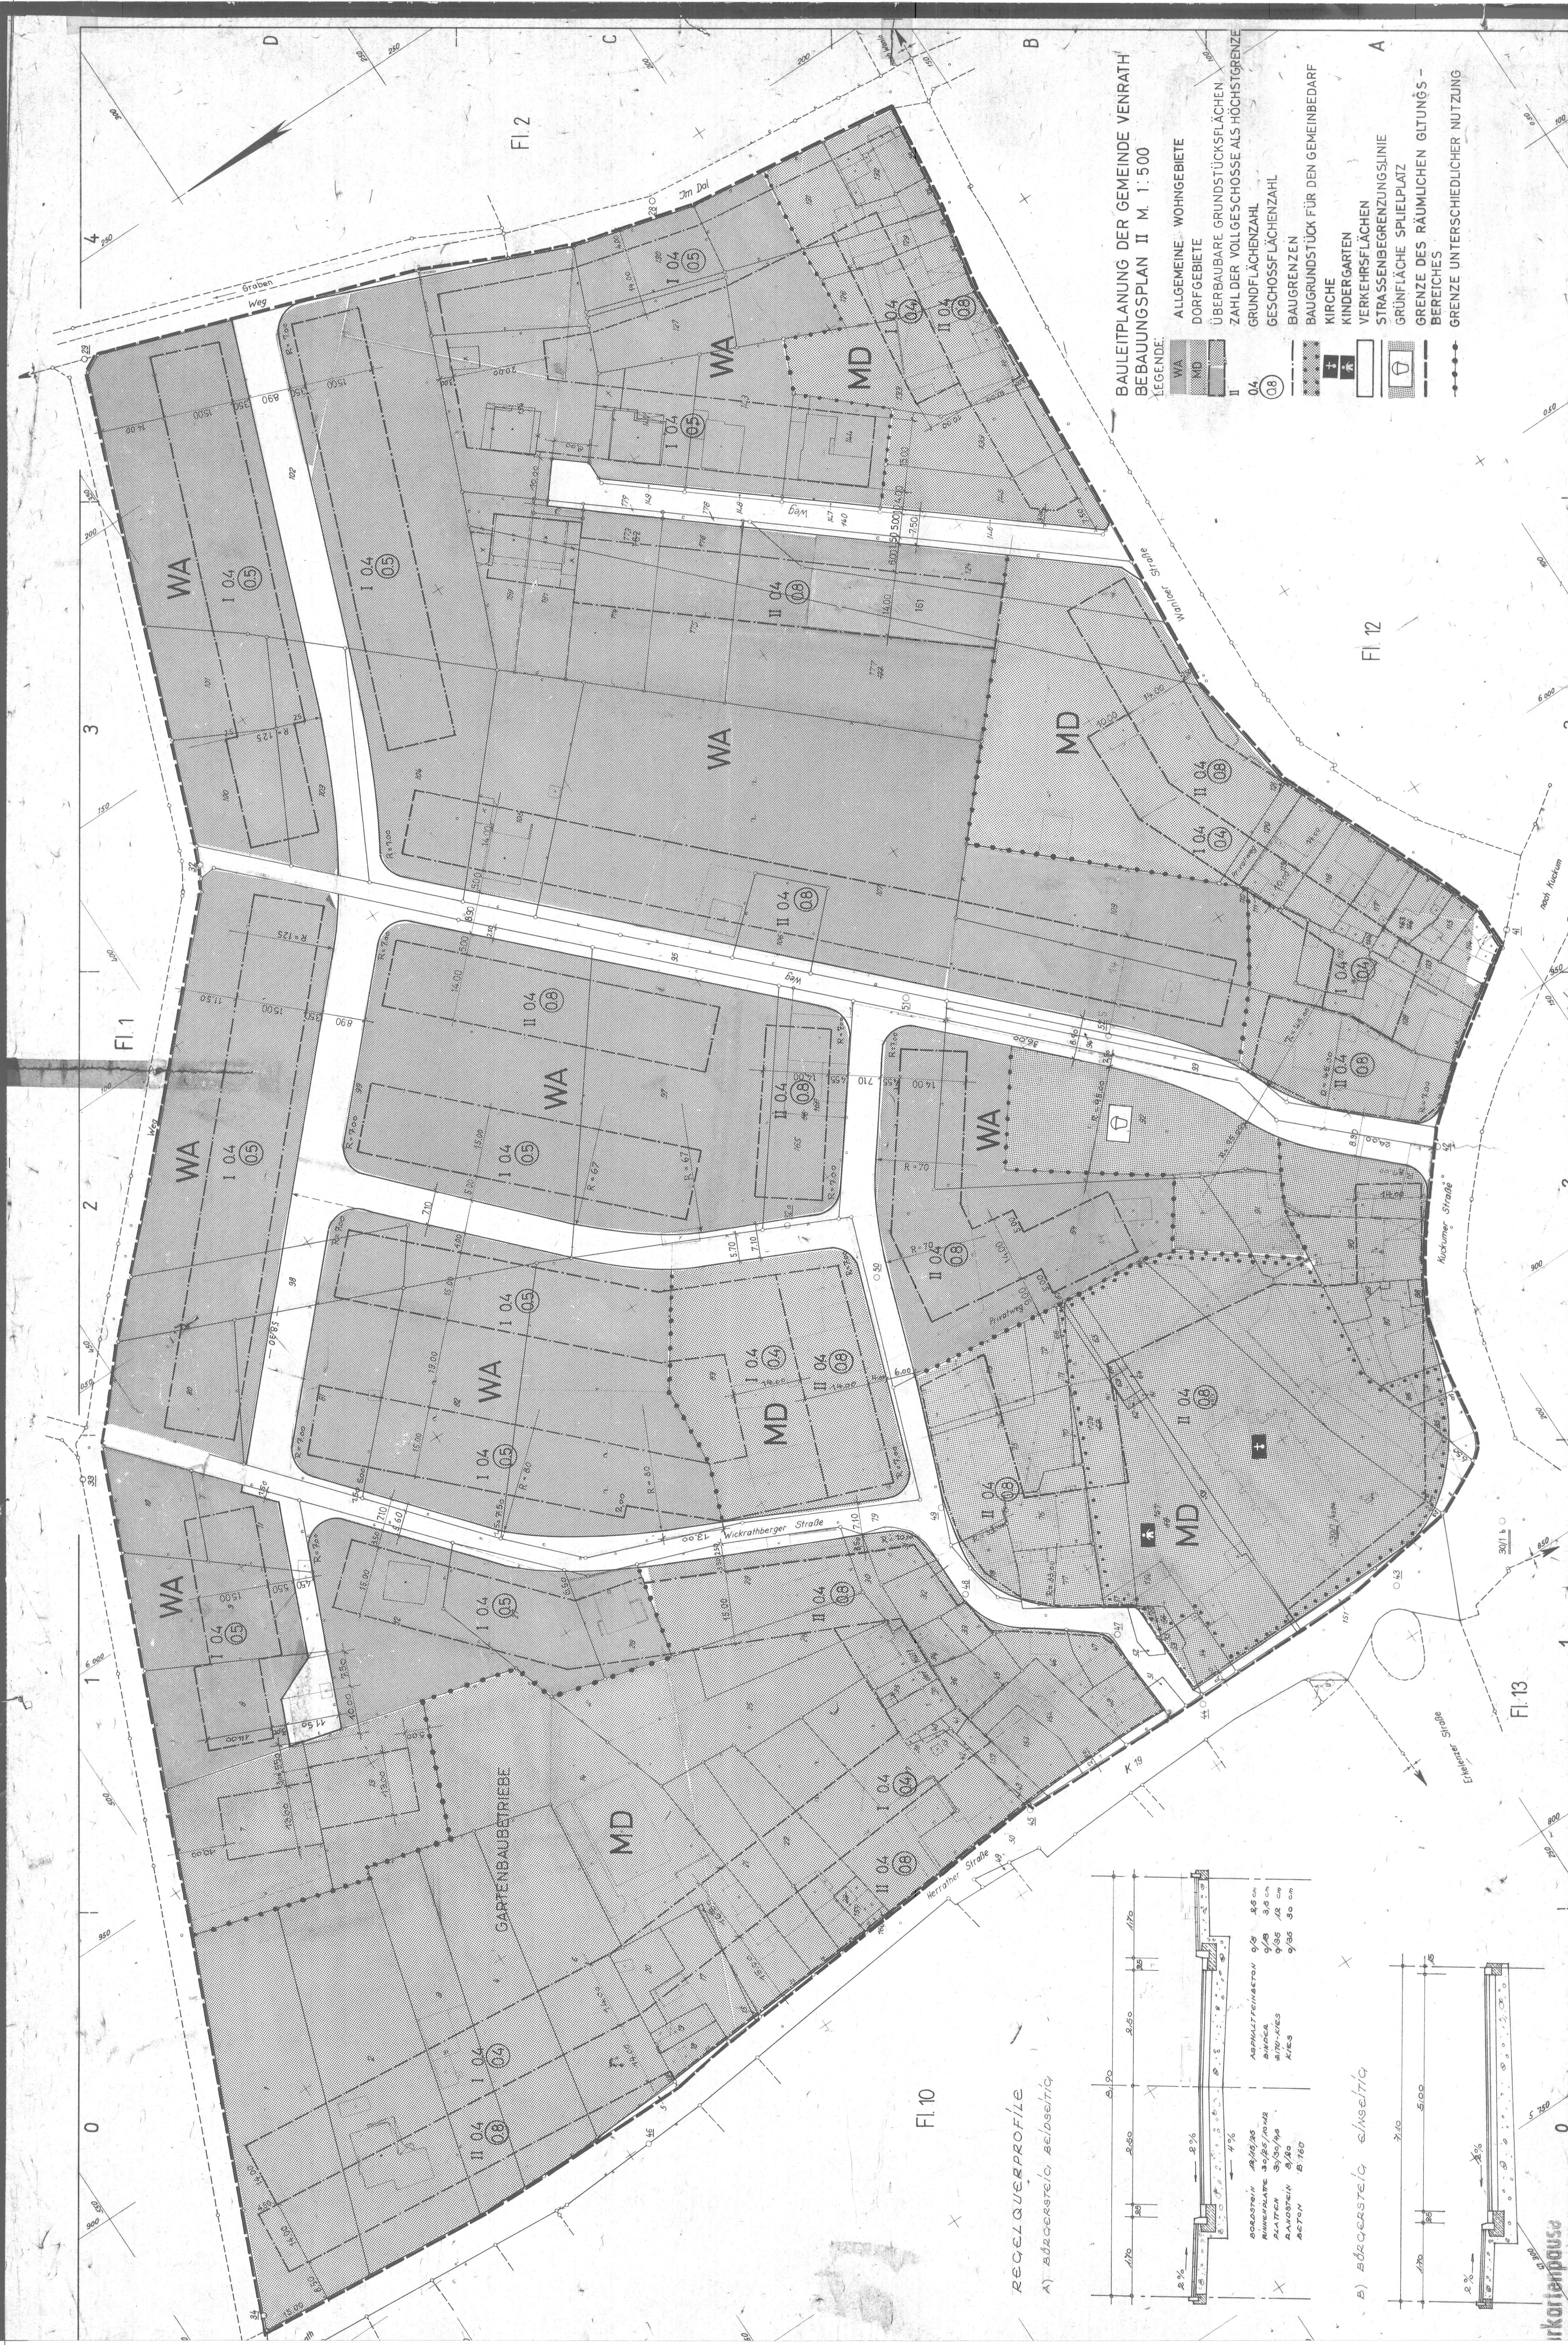

- BAULEITPLANUNG DER GEMEINDE VENRATH**
BEBAUUNGSPLAN II M 1:500
- LEGENDE:**
- WA ALLGEMEINE WOHNGEBIETE
 - MD DORFGEBIETE
 - ÜBERBAUBARE GRUNDSTÜCKSFLÄCHEN
 - ZAHLE DER VOLLGESCHOSSE ALS HÖCHSTGRENZE
 - GRUNDFLÄCHENZAHLE
 - GESCHOSSFLÄCHENZAHLE
 - BAUGRENZEN
 - BAUGRUNDSTÜCK FÜR DEN GEMEINBEDARF
 - KIRCHE
 - KINDERGARTEN
 - VERKEHRSFLÄCHEN
 - STRASSENABGRENZUNGSLINIE
 - GRÜNFLÄCHE SPIELPLATZ
 - GRENZE DES RÄUMLICHEN GÜLTIGKEITSBEREICHES
 - GRENZE UNTERSCHIEDLICHER NUTZUNG

REGELQUERSCHNITTE
A) BÜROGEWÄRKE BEBAUUNG

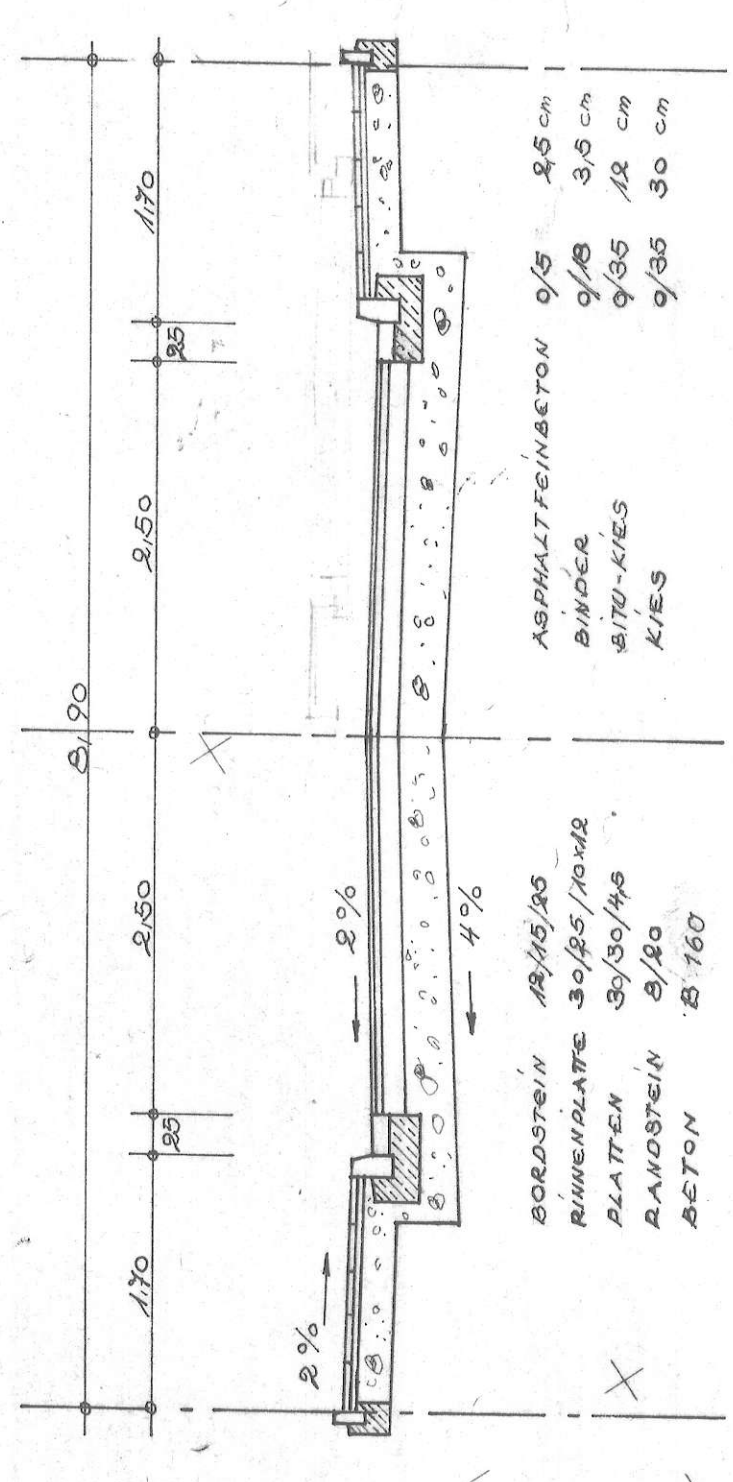

B) BÜROGEWÄRKE BEBAUUNG

