


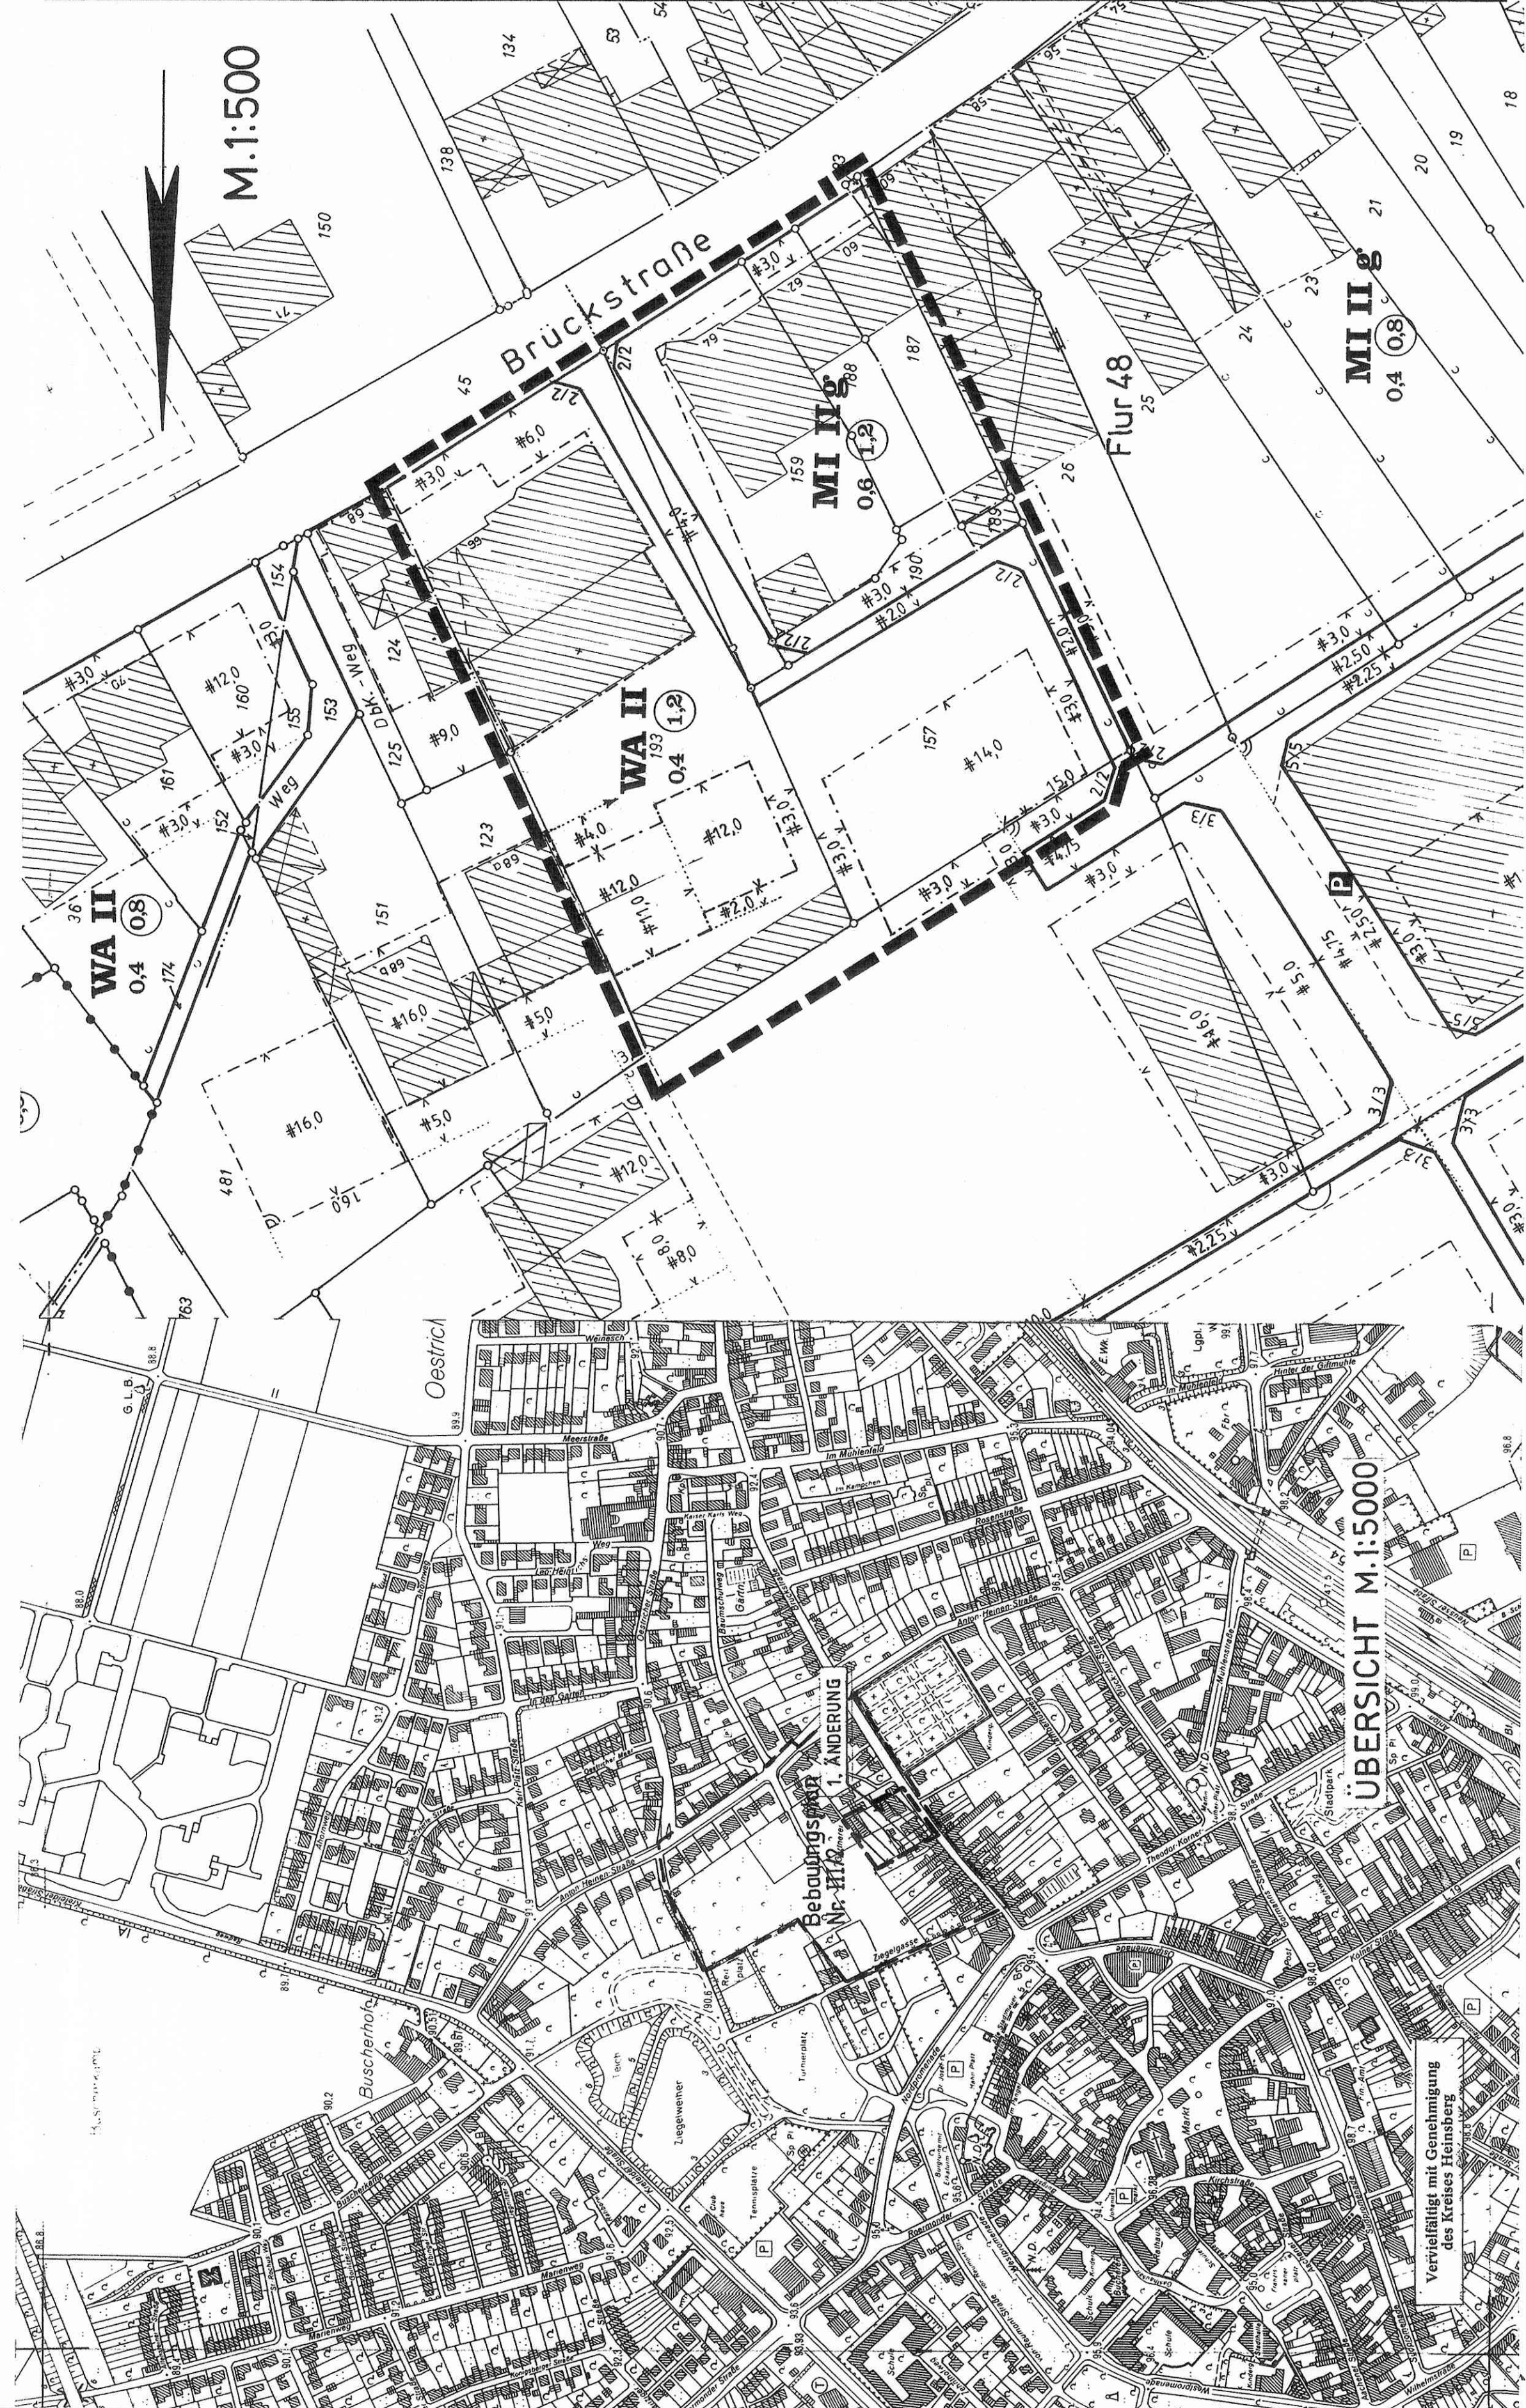

Erläuterung der
zeichnerischen Festsetzungen

- WA ALLGEMEINES WOHNGEBIET
- MI MISCHEGEBIET
- z.B. 0.4 GRUNDFLÄCHENZAHL
- (1.2) GESCHOSSFLÄCHENZAHL
- II ZAHL DER VOLLGESCHOSSE ALS HÖCHSTGRENZE
- g GESCHLOSSENE BAUWEISE
- BAUGRENZE
- STRASSENVERKEHRSFLÄCHE
- STRASSENABGRENZUNGSLINIE
- GRENZE DES RÄUMLICHEN GEITUNGS-BEREICHS DIESER ÄNDERUNG

Textliche Festsetzungen

Für den Bereich der 1. Änderung
bleiben die Textlichen Festsetzungen des
Bebauungsplanes Nr. III/2 „Ziegelweiher-Ost“
unverändert bestehen.

DIE PLANUNTERLAGE STIMMT MIT DER ANTLICHEN
KATASTERKARTE ÜBEREIN.
DIE EINTRAGUNG DER STÄDTEBAULICHEN PLANUNG
IST GEOMETRISCH EINDEUTIG.

ERKELENZ, DEN 20.12.1990
gez. Maralte
Öffentl. best. Verm. Ing.

Auslegungsbegründung:

Durch die Aufgabe des Gärtnerbetriebes Brückstraße 66 ist es möglich geworden, die Bebaubarkeit des bisherigen Betriebsgrundstückes zu verbessern. Die weitgehende Rück-sichtnahme auf den Betrieb entfällt. Dafür kann die künftige Bebauung sich mehr an der auf den Nachbargrundstücken vor-handenen bzw. noch zulässigen orientieren.
Das Grundstück liegt im Geltungsbereich des Bebauungsplanes Nr. III/2 „Ziegelweiher-Ost“, Bezirk Erkelenz-Mitte.

Um die genannten Verbesserungen vornehmen zu können, müssen die überbaubaren Grundstücksflächen und die Verkehrsfläche geringfügig verändert werden, um das Grundstück auch in seinen hinteren Teil ausreichend erschließen zu können.

Bodenordnungsmaßnahmen werden im Bereich der vorliegenden Änderung auch künftig nicht notwendig. Die Flächen für die Verkehrsanlagen können freihändig erworben werden; mit den Eigentümern der betroffenen Grundstücke besteht darüber Einvernehmen.

Die Kosten für die Stadt erhöhen sich durch die Änderung gegenüber den bisher angenommenen nur unwesentlich. Schadenersatzansprüche etc. als Folge der Änderung sind nicht zu erwarten.

ABSCHLUSSBEGRÜNDUNG:

Während der in der Zeit vom 02.01. bis 04.02.1991 durchgeführ-ten öffentlichen Auslegung wurden Bedenken und/oder Anregungen zum Entwurf der 1. Änderung des Bebauungsplanes Nr. III/2 „Ziegelweiher-Ost“ der Stadt Erkelenz, Bezirk Erkelenz-Mitte, nicht vorgebracht.

In der Sitzung am 27.03.1991 beschloß der Rat der Stadt Erkelenz die 1. Änderung des Bebauungsplanes Nr. III/2 „Ziegel-weiher-Ost“ zusammen mit der vollständigen Begründung, bestehend aus Auslegungsbegründung und Abschlußbegründung, als Satzung.

Der Rat der Stadt Erkelenz hat in seiner Sitzung vom 19.12.1990 gemäß § 2 Abs. 1 des Baugesetzbuches beschlossen, den Bebauungsplan Nr. III/2 ändern. Die Änderung ergibt die Bezeichnung 1. Änderung. Der Änderungsbeschluss wurde im Amtsblatt Nr. 30 der Stadt Erkelenz vom 21.12.1990 öffentlich bekannt-gemacht.

Erkelenz, den 28. 3. 1991

gez. W. Jansen gez. Clemens gez. Jansen gez. Fabry

Nach Bekanntmachung im Amtsblatt Nr. der Stadt Erkelenz vom 19.12.1990 erfolgte am 19.12.1990 die öffentliche Darlegung der mit der Änderung des Bebauungsplanes Nr. III/2 verfolgten Planziele gemäß § 3 Abs. 1 des Baugesetzbuches. Nach Bekanntmachung im Amtsblatt Nr. der Stadt Erkelenz vom 21.12.1990 wurde die öffentliche Gelegenheit gegeben zur Auslegung sowie zur Erörterung der Planziele gemäß § 3 Abs. 2 des Baugesetzbuches.

Erkelenz, den 28. 3. 1991
Der Stadtdirektor
i. V.

gez. W. Jansen gez. Clemens gez. Jansen gez. Fabry

Die 1. Änderung des Bebauungsplanes Nr. III/2 brach am 28.12.1990 als Entwurf gemäß § 3 Abs. 2 des Baugesetzbuches in der Zeit vom 2.1.1991 bis 4.2.1991 – einschließlich örtlicher Bauvorschriften – mit Begründung öffentlich ausgelegt. Die Träger öffentlicher Belange wurden mit Schreiben vom 28.12.1990 von der Auslegung unterrichtet.

Erkelenz, den 28. 3. 1991
Der Stadtdirektor
i. V.

gez. Eschmann
Techn. Beigeordneter

Dieser Plan wurde gemäß § 11 BauGB am 18.04.1991 angezeigt.
Zu diesem Plan gehört die Verfügung vom 12.06.1991

Az.: 3512.12-4911-2028/91
Köln, den 12.06.1991

DER REGIERUNGSPRÄSIDENT
Im Auftrag
gez. Friese

Erkelenz, den 15.07.1991
Der Stadtdirektor
i. V.

gez. Eschmann
Techn. Beigeordneter

STADT ERKELENZ

Az.: 61 26 01 03/2
(1)

1. Änderung des Bebauungsplanes Nr. III/2 „Ziegelweiher Ost“ Stadtbezirk Erkelenz-Mitte

• Ausfertigung

Rechtsbasis:

Baugesetzbuch vom 8. 12. 1986 (BGBl. I S. 2255).
Verordnung über die bauliche Nutzung der Grundstücke (Baunutzungsverordnung) in der Fassung vom 23. 01. 1990 (BGBl. I S. 132).
Planzeichenverordnung vom 30. 07. 1981 (BGBl. I S. 833).
§ 81 der Bauordnung für das Land Nordrhein-Westfalen (Landesbauordnung) in der Fassung vom 26. 06. 1984 (GV. NW. S. 419) geändert am 21. 06. 1988 (GV. NW. S. 319).