


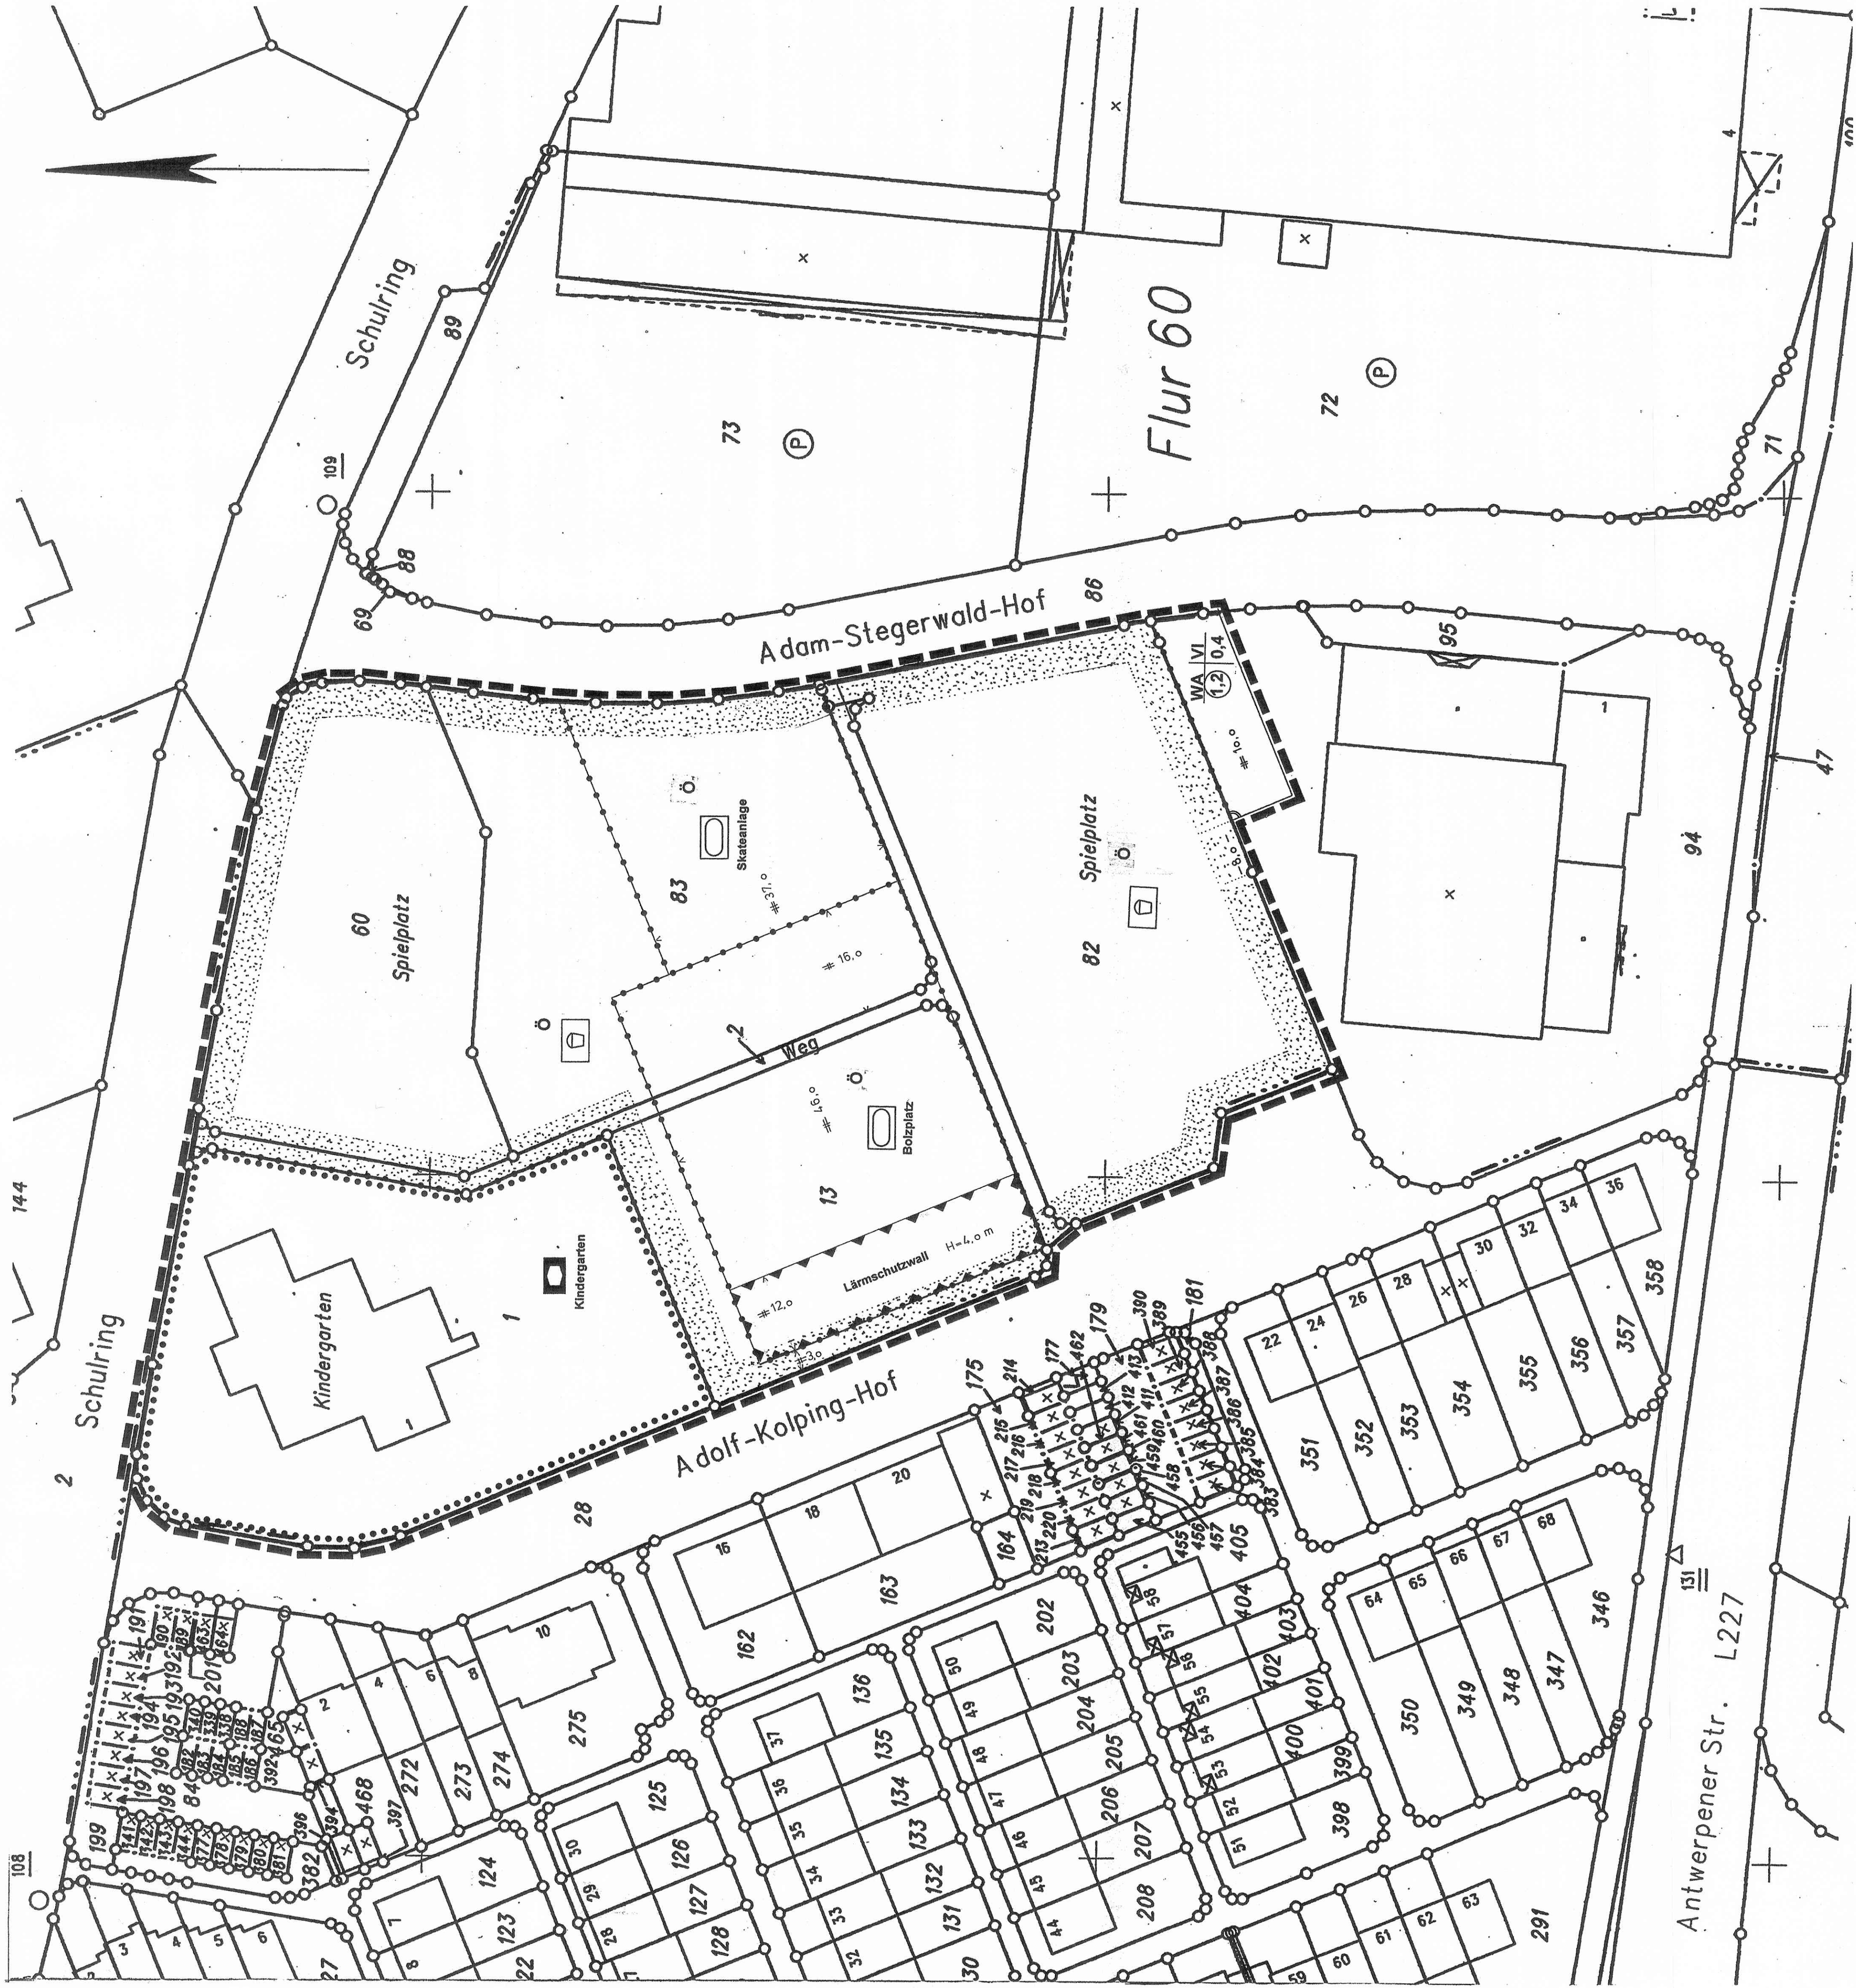

- Legende**
- WA Allgemeines Wohngebiet
 - Geschoßflächenzahl, als Höchstmaß
 - Grundflächenzahl, als Höchstmaß
 - Zahl der Vollgeschosse, als Höchstmaß
 - Flächen für den Gemeinbedarf
 - Sozialen Zwecken dienende Gebäude und Einrichtungen
 - Straßenbegrenzungslinie
 - Grünfläche
 - öffentlich
 - Zweckbestimmung: z. B. Skateanlage
 - Zweckbestimmung: Spielplatz
 - Umgrenzung der Flächen für Vorkehrungen zum Schutz gegen schädliche Umwelteinwirkungen im Sinne des Bundes-Immissionsschutzgesetzes
 - Grenze des räumlichen Geltungsbereichs dieser Änderung
 - Abgrenzung unterschiedlicher Nutzung

Die Planunterlagen stimmen mit der amtlichen Katastralkarte von 1872/1873 überein.
Die Eintragung der städtebaulichen Planung ist gemessen erfolgt.

Erkelenz, den 8. 7. 2003

gez. Heiler
Off. best. Verm.-Ing.








Erkelenz, den 8. 7. 2003

Der Bürgermeister
LV

gez. Luning
Techn. Baugeometer


























RECHTSGRUNDLAGEN:


Zu diesem Bebauungsplan gehört die Begründung

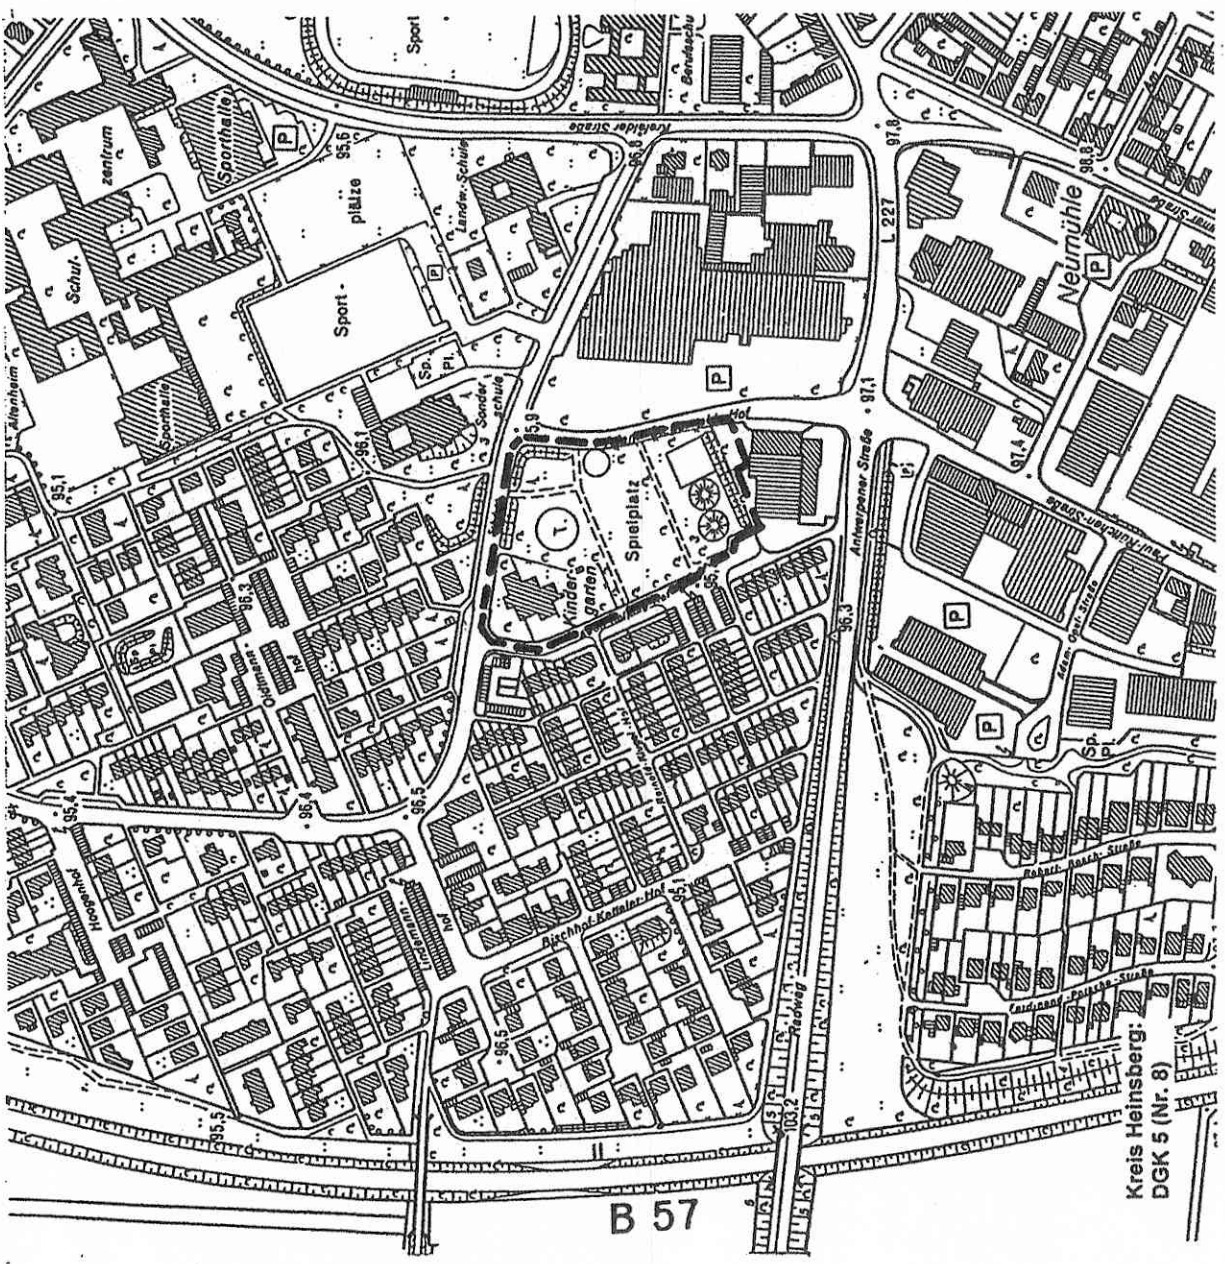

Maßstab 1 : 5.000

STADT ERKELENZ

Az.: 61 26 02. 07/1 (19)

**19. Änderung des Bebauungsplanes Nr. VII/1
„Neumühle“ Sportanlage (Skateanlage)
Erkelenz-Mitte**

Gemarkung Erkelenz
Flur 60

Maßstab 1:500

Ausfertigung