


BAULEITPLANUNG DER GEMEINDE GERDERTH BEBAUUNGSPLAN IV

FLUR 10 u.12; MAßSTAB 1:1000

- LEGENDE:
- ALLGEMEINE WOHNGEBIETE
 - ÜBERBAUBARE GRUNDSTÜCKSFÄCHEN
 - VERKEHRSFLÄCHEN
 - PARKFLÄCHEN
 - I, II** ZAHL DER VOLLGESCHOSSE ALS HÖCHSTGRENZE
 - 04** GRUNDFLÄCHENZAHL
 - 05** GESCHOSSFLÄCHENZAHL
 - BAUGRENZEN
 - STRASSENBEZUGSLINIEN
 - GRENZE UNTERSCHIEDLICHER NUTZUNG
 - GRENZE DES RÄUMLICHEN GELTUNGSBEREICHES
 - FLÄCHE FÜR DEN GEMEINBEDARF (KINDERGARTEN)

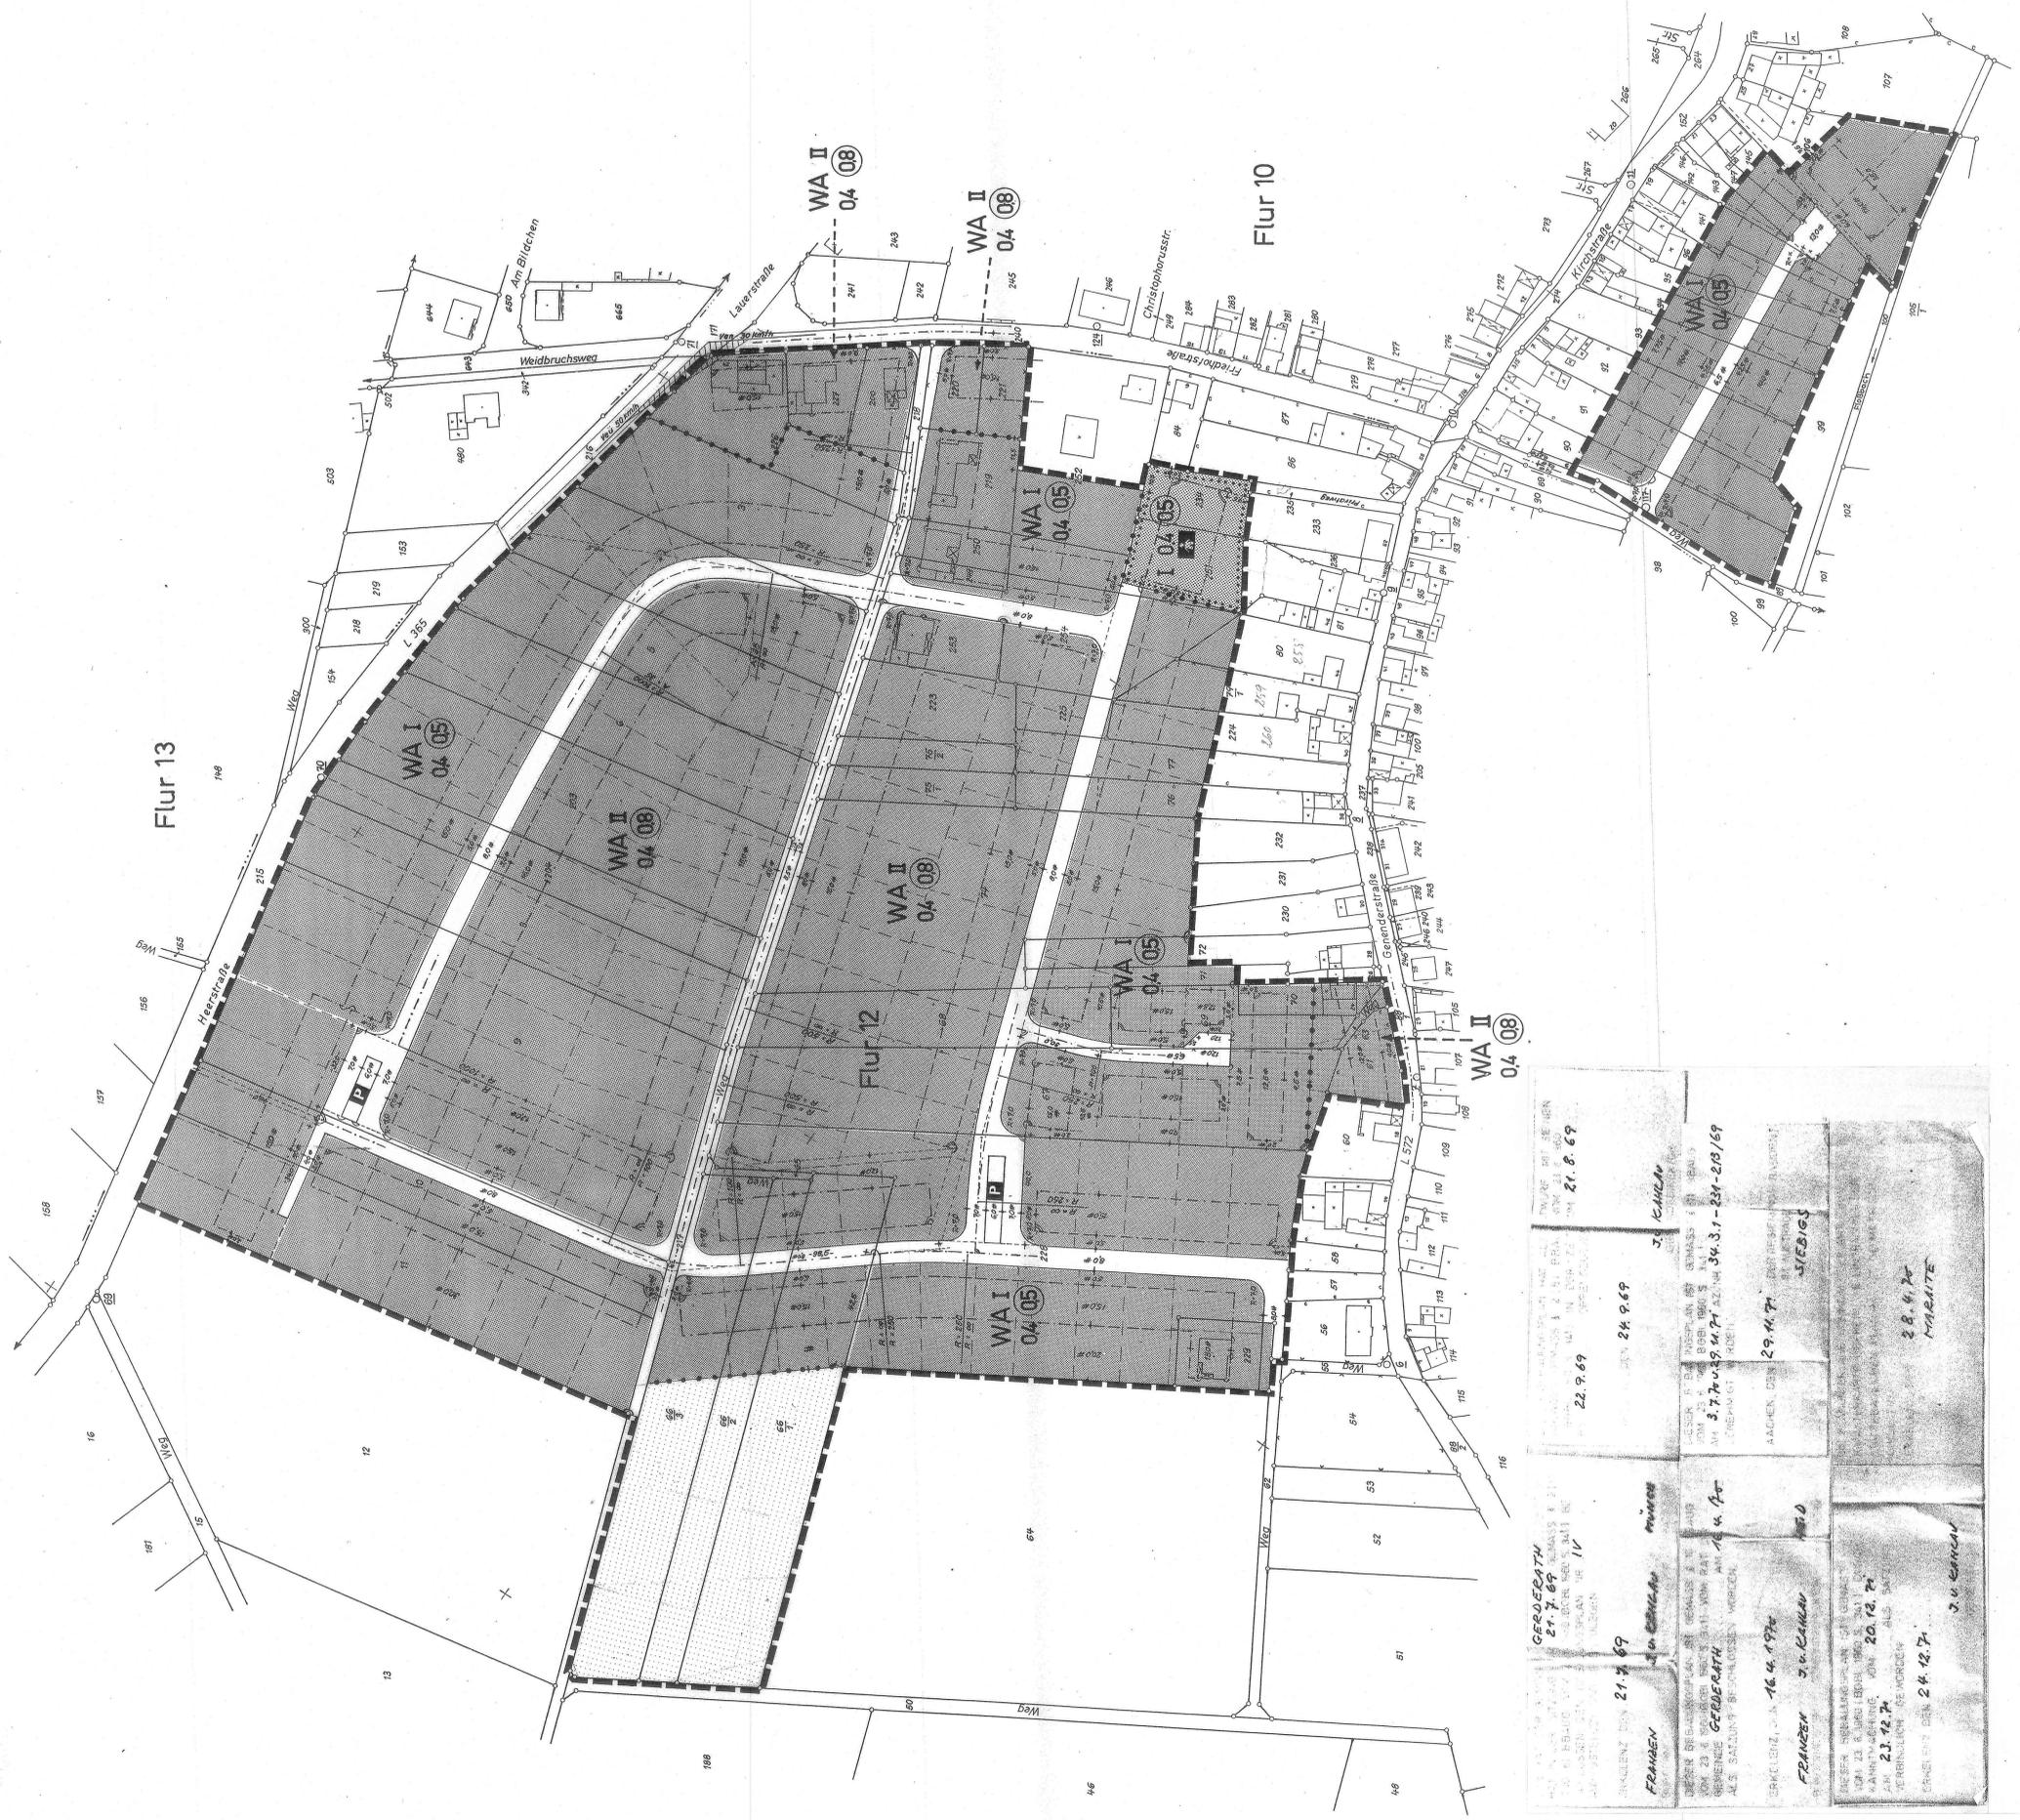

