


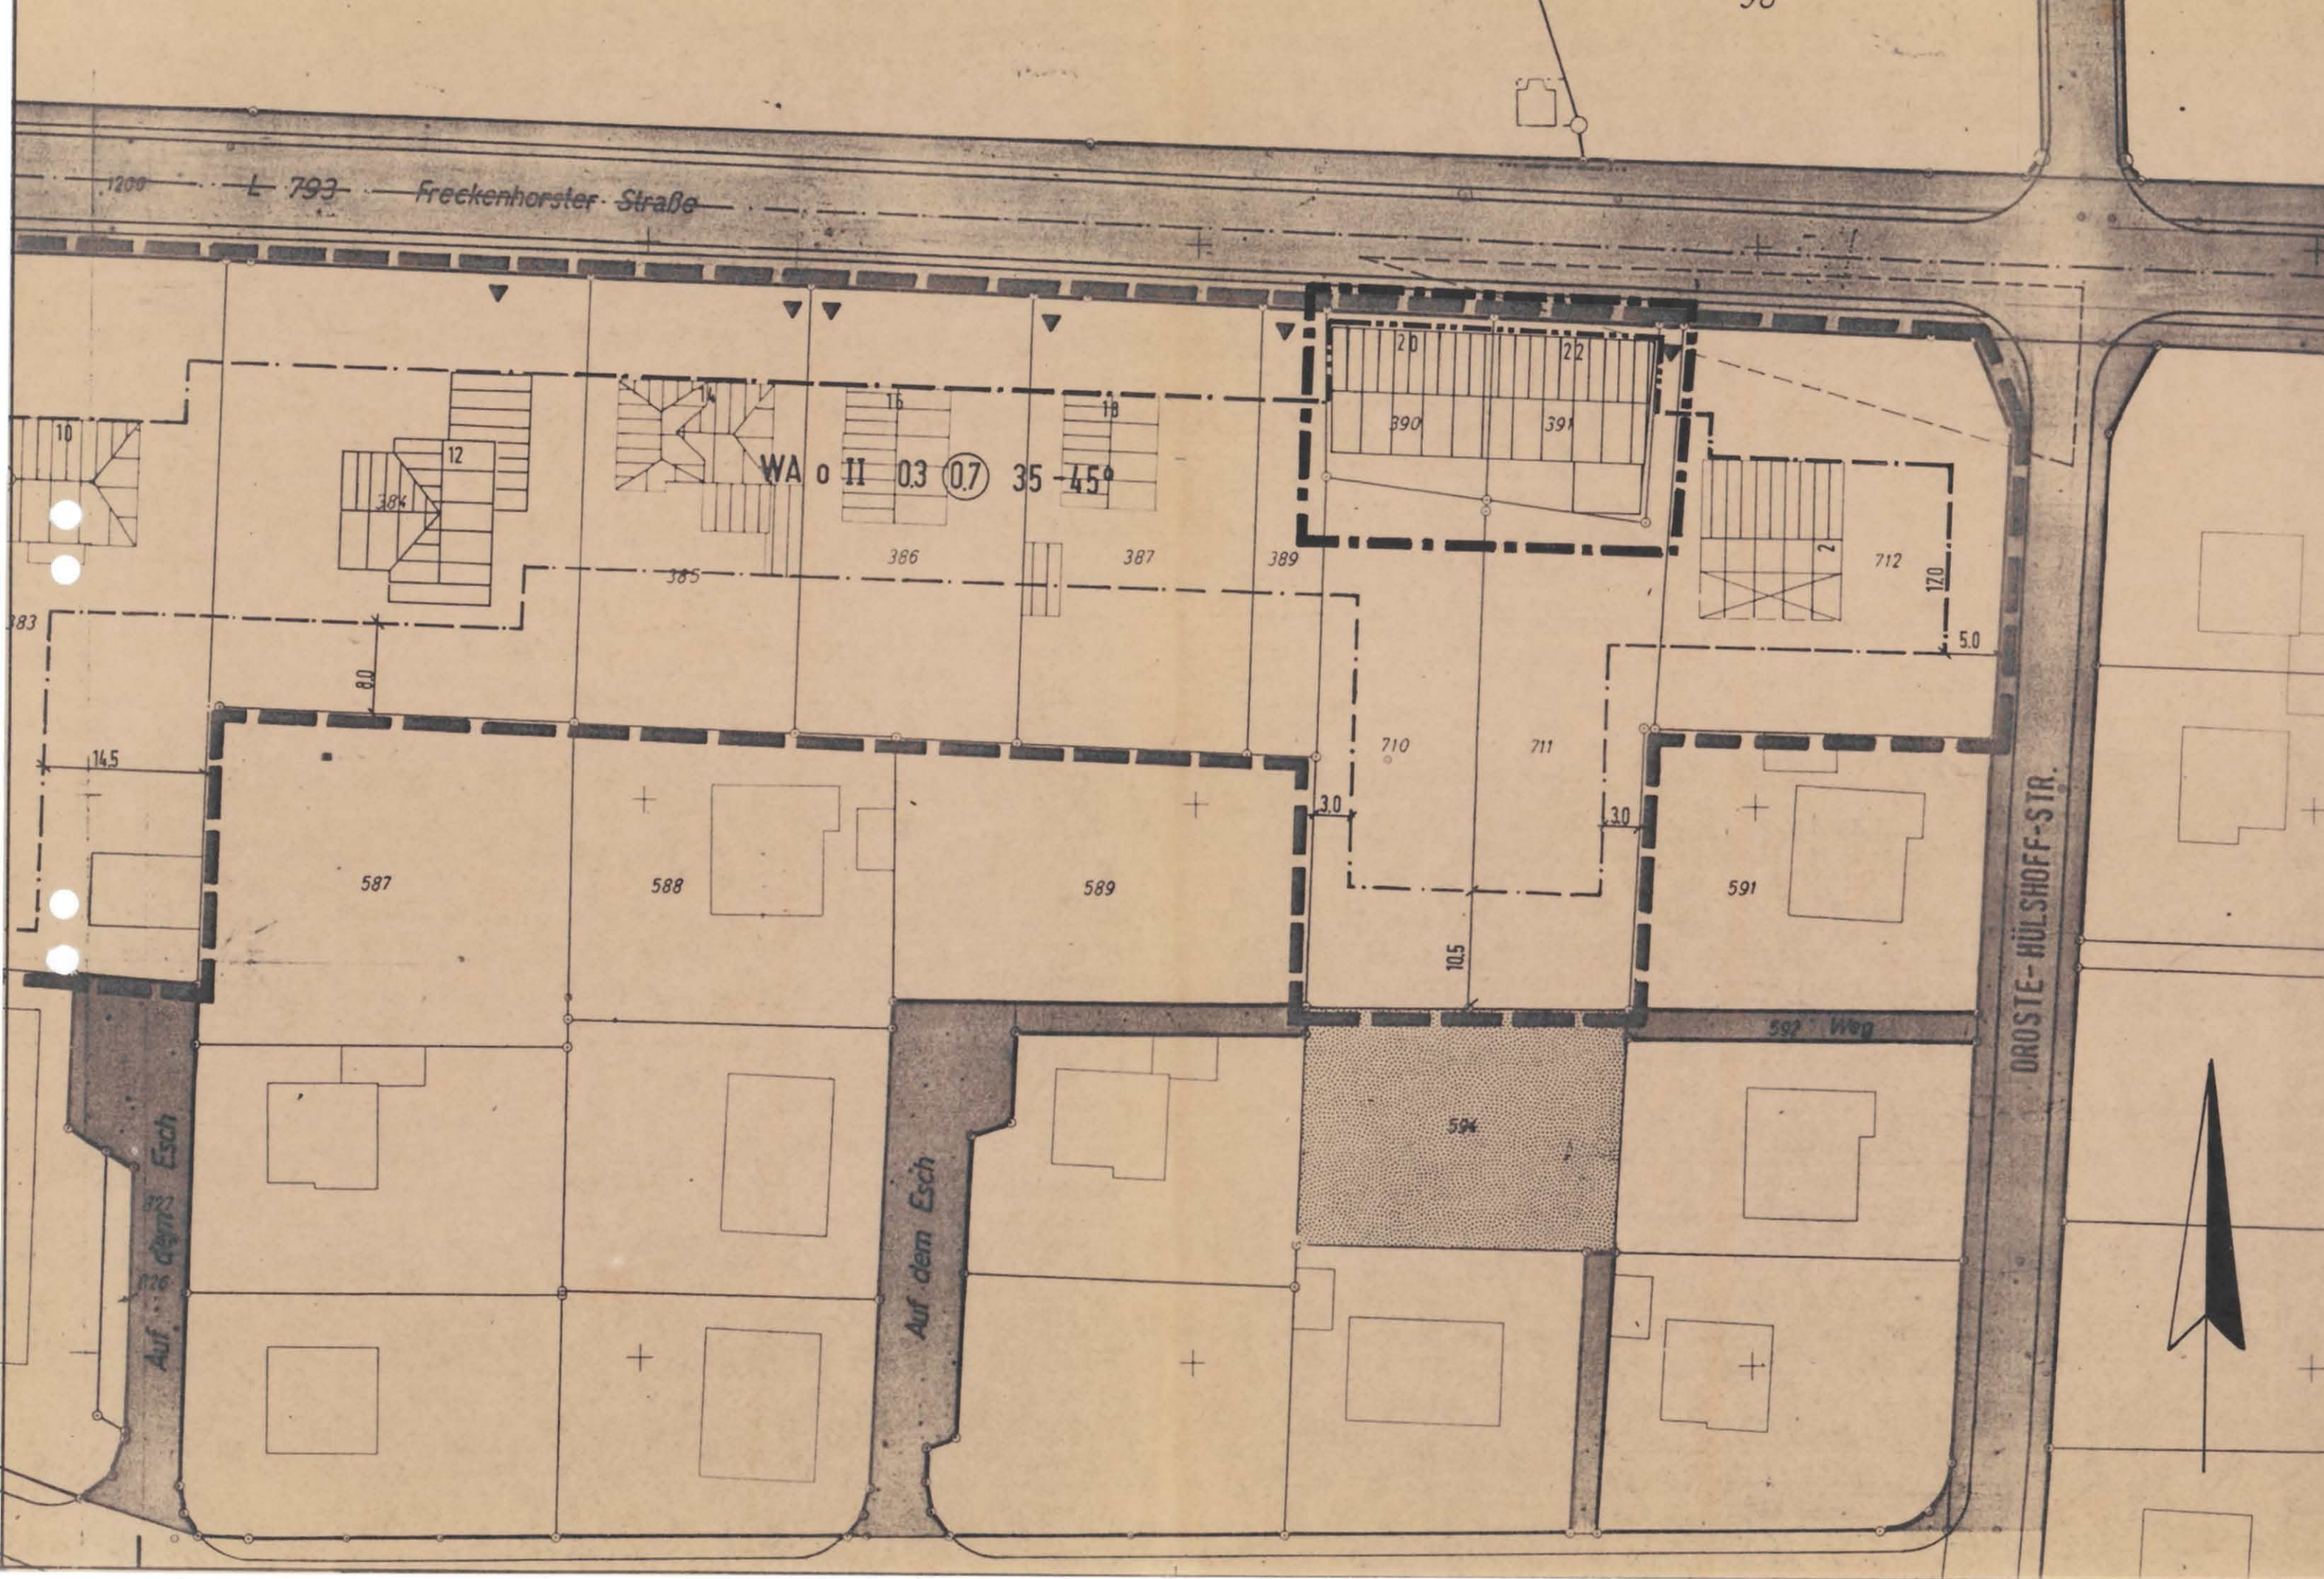

I. Festsetzungen gem. § 9 Abs. 1 BBauG

- Zeichen -
- Grenze des Änderungsbereiches
 - Baulinie

II. ERMÄCHTIGUNGSGRUNDLAGEN

- §§ 4 und 28 der Gemeindeordnung für das Land Nordrhein-Westfalen in der Fassung der Bekanntmachung vom 13.8.84 (GVNW S. 475 / SGV NW 2023)
- §§ 1, 2, 2a, 8 - 13a und 30 Bundesbaugesetz (BBauG) in der Fassung der Bekanntmachung vom 6.7.1979 (BGBl. I S. 949)
- § 81 der Bauordnung für das Land Nordrhein-Westfalen (BauONW) in der Fassung der Bekanntmachung vom 26.6.1984 (GV NW S. 419)ber. S. 532, geändert durch Gesetz v. 18.12.1984 (GV NW S. 803)
- Verordnung über die bauliche Nutzung der Grundstücke (BauNVO) in der Fassung der Bekanntmachung vom 15.9.1977 (BGBl. I S. 1763)
- Verordnung über die Ausarbeitung der Bauleitpläne und die Darstellung des Planinhalts (Planzeichenverordnung 1981) vom 30.7.1981 (BGBl. I S. 833)

III. ÄNDERUNGSVERFAHREN

DER RAT DER GEMEINDE EVERSWINKEL HAT AM
DIE ÄNDERUNG DIESES BEBAUUNGSPLANES IM VEREINFACHTEN
VERFAHREN NACH § 13 BBAUG ALS SATZUNG UND DIE BEGRÜN-
DUNG HIERZU NACH ZUSTIMMUNG DER BETEILIGTEN BESCHLOSSEN.

EVERSWINKEL, DEN

-BÜRGERMEISTER- -RATSMITGLIED- -SCHRIFTFÜHRER

DIE SATZUNG DER ÄNDERUNG DIESES BEBAUUNGSPLANES UND DER
AUSLEGUNG NACH § 12 BBAUG WURDE AM IM AMTLI-
CHEN MITTEILUNGSBLATT DES KREISES WARENDORF, AUSGABE
NR. ÖFFENTLICH BEKANNTGEMACHT, MIT DIESER BEKANNT-
MACHUNG IST DIE ÄNDERUNG RECHTSKRÄFTIG GEWORDEN.

EVERSWINKEL, DEN

GEMEINDEDIREKTOR

FÜR DIE PLANAUFSTELLUNG

GEMEINDE EVERSWINKEL
BAU- UND PLANUNGSAMT
I.A.

EVERSWINKEL, DEN

(LAMMERS, DIPL.-ING.)


GEMEINDE EVERSWINKEL

BEBAUUNGSPLAN Nr.16

"Freckenhorster Straße"

1.Änderung gem.§13 BBauG

MASSTAB

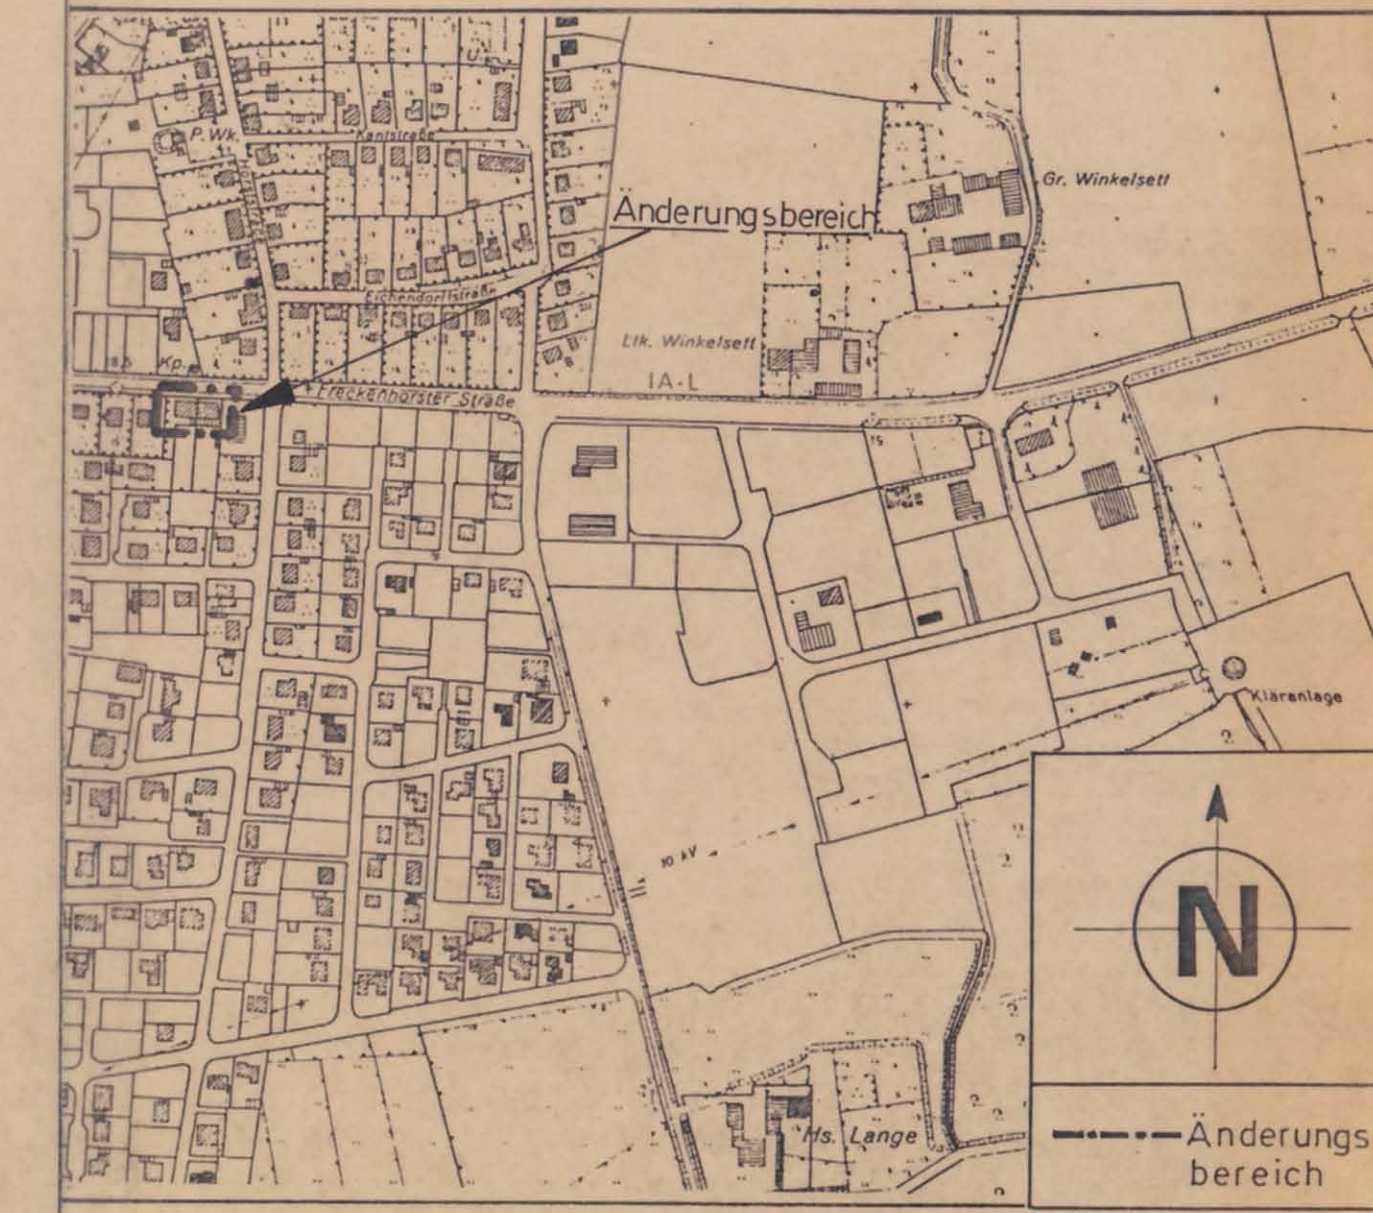

ÜBERSICHTSPLAN

MASSTAB 1:5000