


Landschaftspflegerischer Begleitplan zum B-Plan Nr. 40

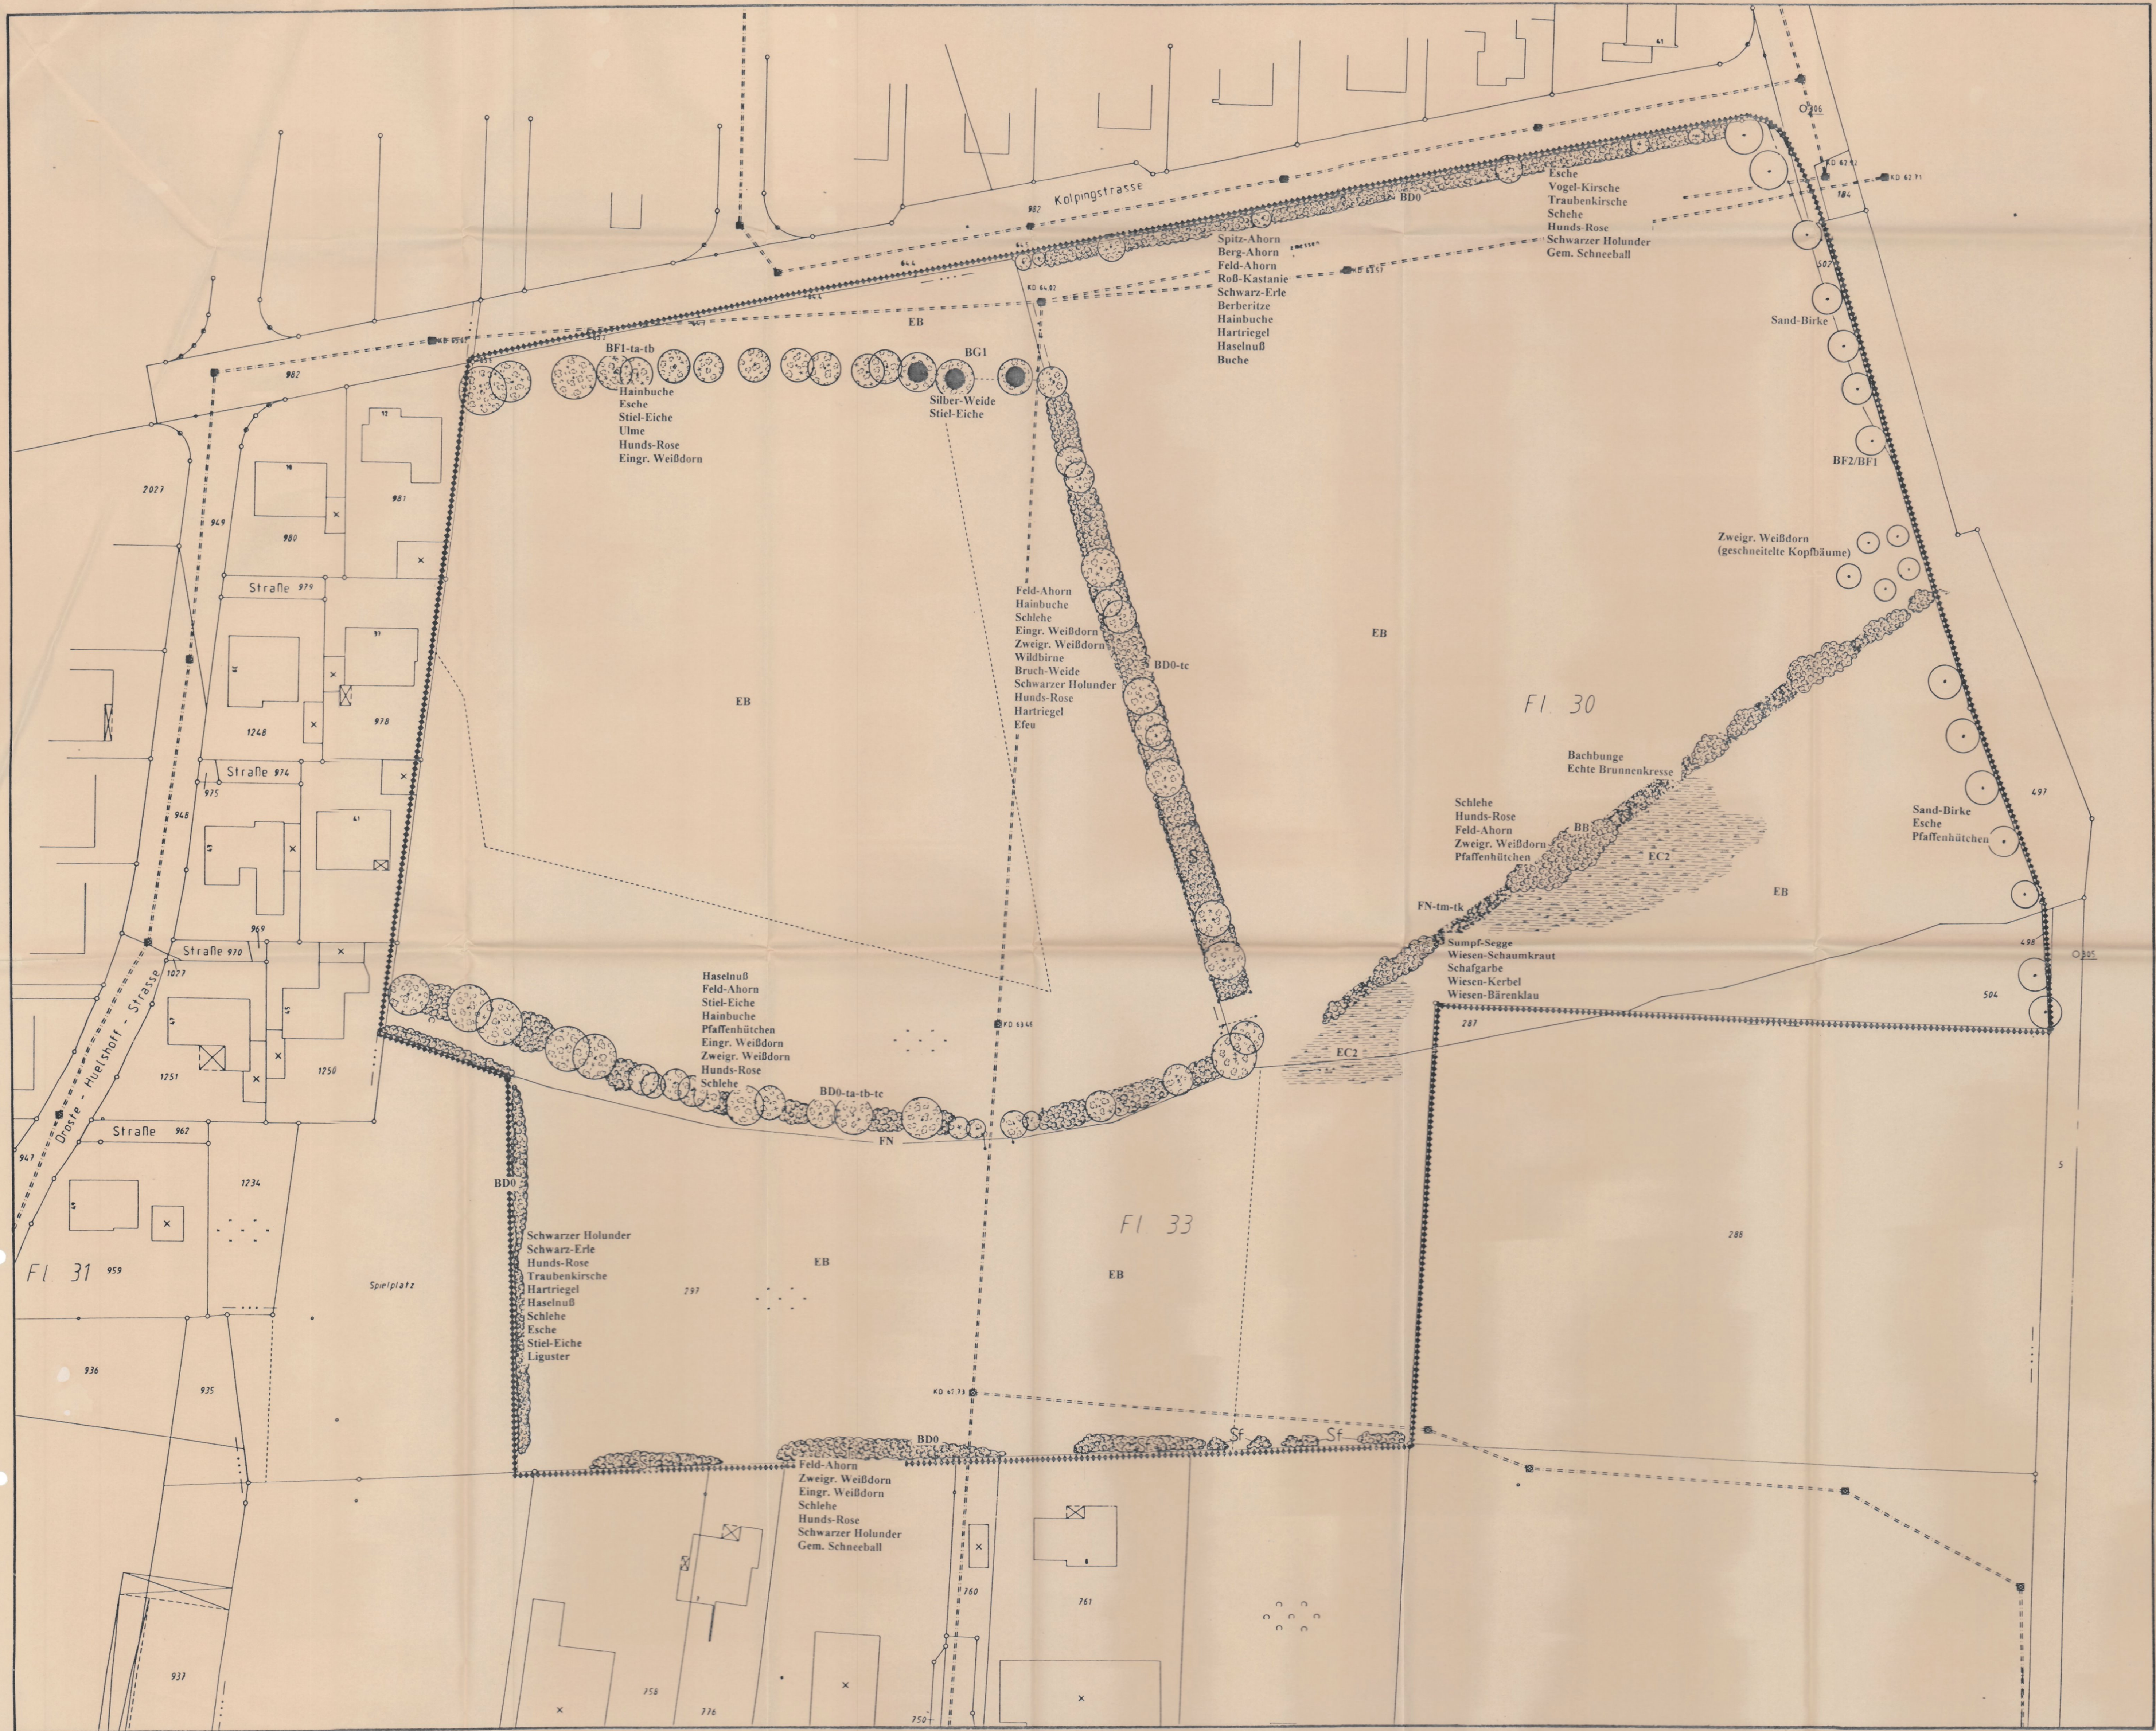

Karte 1: Bestandsplan - Biotoptypen / Vegetation

Symbol	Biotyp
	Baumreihe BF1
	Kopfbaumreihe BG1
	Schlehen-Weißdorn-Hecke mit Überhältern BD0-tc
	artenreiche Hochhecke mit starken Überhältern, hohe Haselnuß-Anteile BD0-ta-tb-tc
	Fragmente einer Schlehen-Weißdorn-Hecke BD0
	artenreiche charakterarme Heckenpflanzung BD0
	Gebüschsukzession im östlichen Grabenbereich BB
	pflanzungen von Baumgruppen/baumreihen BF2/BF1
	Hochstauden im Grabenbereich FN-tm-tk
	Naß- und Feuchtweide EC2
	frische Fettweide EB

Erklärung der Biotoptypen:	Erklärung der Strukturcodes:
BB Gebüsch	ta starkes Baumholz
BD0 Hecke	tb Altholz
BF1 Baumreihe	tc Überhälter
BF2 Baumgruppe	tk seggenreich
BG1 Kopfbaumreihe	tm hochstaudenreich
EB Fettweide	
EC2 Naß- und Feuchtweide	
FN Graben	

Gemeinde Everswinkel

Landschaftspflegerischer Begleitplan zum Bebauungsplan Nr. 40 "südlich Kolpingstraße"

Karte 1: Bestandsplan - Biotoptypen / Vegetation

NZO

KRACKER STRASSE 12, D-33659 BIELEFELD
TEL. (052 21) 4274-43 FAX (052 21) 4274-53

März 1994

M 1 : 500