

Der Rat der Stadt hat am 29.02.1984 nach § 2 Abs. 1 und Abs. 6 des BBauG vom 23.6.1960 in der Fassung vom 18.8.1976 (BGBl. I S. 2256) beschlossen diesen Bebauungsplan zu ändern.
Fröndenberg, den 9.9.1985

gez. Westermann gez. W. Dreher gez. Kollhorst
Westermann Dreher Kollhorst
Bürgermeister Ratsmitglied Schriftführer

Anhörung und Erörterung gemäß § 2a des BBauG erfolgten am 10.4.1985 u. 29.4.1985

Der Rat der Stadt hat am 29.8.1985 nach § 2a Abs. 6 des BBauG vom 23.6.1960 in der Fassung vom 18.8.1976 (BGBl. I S. 2256) beschlossen, diesen Änderungsentwurf mit der Begründung für die Dauer eines Monats öffentlich auszulegen.
Fröndenberg, den 9.9.1985

gez. Demmer gez. Füllbeck gez. Kollhorst
Demmer Füllbeck Kollhorst
Bürgermeister Ratsmitglied Schriftführer

Dieser Änderungsentwurf und die Begründung haben nach § 2a Abs. 6 des BBauG vom 23.6.1960 in der Fassung vom 18.8.1976 (BGBl. I S. 2256) in der Zeit vom 11.9.1985 bis 11.10.1985 einschließlich zu jedermanns Einsicht öffentlich ausgelegt.
Fröndenberg, den 18.11.1985

(Siegel) gez. Dröste
Dröste
Stadtdirektor

Der Rat der Stadt hat diesen Änderungsentwurf am 14.11.1985 nach § 10 des BBauG vom 23.6.1960 in der Fassung vom 18.8.1976 (BGBl. I S. 2256) als Satzung beschlossen.
Fröndenberg, den 15.11.1985


gez. Demmer gez. Heinrich gez. Kollhorst
Demmer Heinrich Kollhorst
Bürgermeister Ratsmitglied Schriftführer

Diese Änderung ist nach § 11 des BBauG vom 23.6.1960 in der Fassung vom 18.8.1976 (BGBl. I S. 2256) mit Verfügung vom 28.2.1986 Az. 35.2.1+2.4 genehmigt worden.
Arnsberg, den 28.2.1986

Der Regierungspräsident
im Auftrage
(Siegel) gez. Terhoeven

Die Genehmigung dieser Änderung sowie Ort und Zeit seiner öffentlichen Auslegung sind nach § 12 des BBauG vom 23.6.1960 in der Fassung vom 18.8.1976 (BGBl. I S. 2256) am 27.3.1986 ortsüblich bekannt gemacht worden.
Fröndenberg, den 14.4.1986

(Siegel) gez. Dröste
Dröste
Stadtdirektor

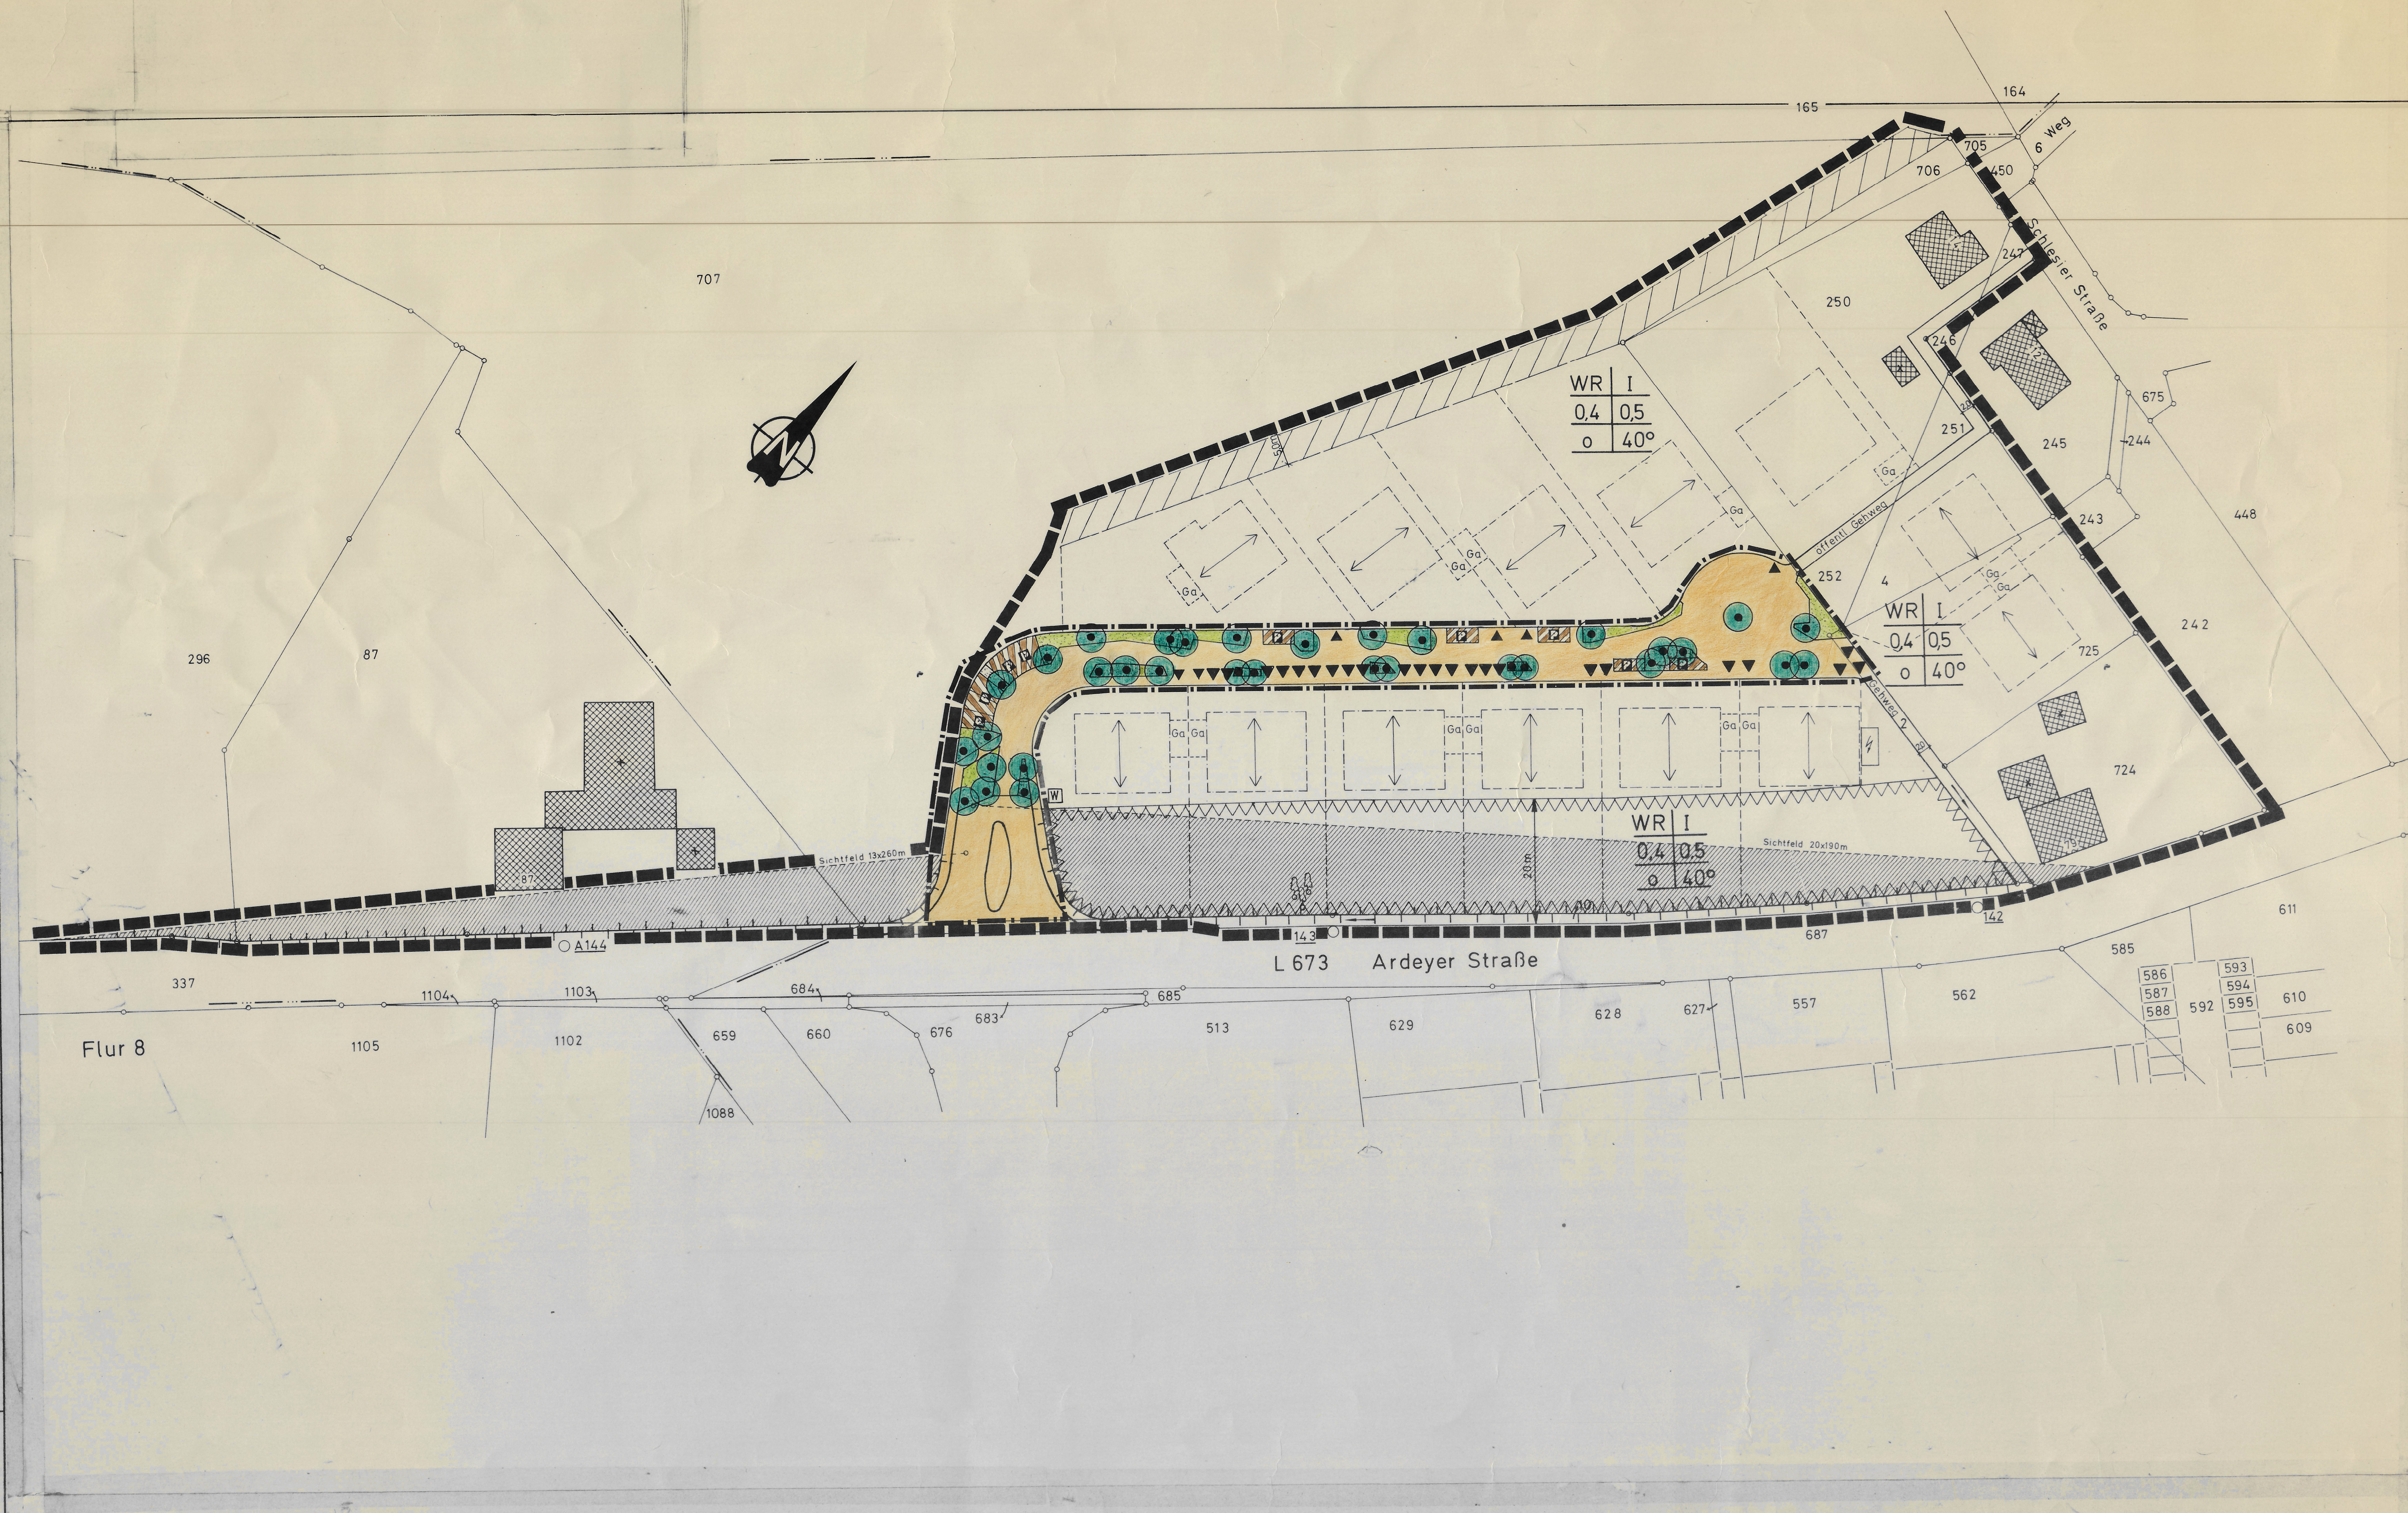

FESTSETZUNGEN

W Wohnbereichsschild

- Straßenverkehrsflächen
- öffentl. Grünflächen
- öffentl. Parkflächen
- Erhaltung von Bäumen
- Anpflanzen von Bäumen
- Straßenbegrenzungslinien
- Grenze des räumlichen Geltungsbereiches der Änderung des Bebauungsplanes
- Ein- bzw. Ausfahrten

BESTANDSANGABEN

- vorh. Gebäude
- Gemarkungsgrenze
- Flurgrenze
- Flurstücksgrenze
- Zugehörigkeitsknoten
- Höhenpunkt
- Höhenlinie
- Böschung
- Mauer
- Zaun
- Kanaldeckel
- Straßenbaum

Gestaltungssatzung gem. § 81 BauONW (nachrichtliche Festsetzungen gem. § 9 (6) BBauG)

- Satteldach
- Firststrichung
- z.B. 45° Dachneigung
- F Flachdach

nachrichtliche Darstellungen

- abzureißende Gebäude
- private Wegefläche
- gepl. Gebäude
- neue Eigentumsgrenzen

Die Planunterlage entspricht den Genauigkeitsanforderungen des § 1 der Planzeichenverordnung vom 30.07.1981

Stand der Katasterkarten (ohne örtliche Überprüfung)

(Brt) (Datum)

STADT FRÖNDENBERG

BEBAUUNGSPLAN NR. 64 «HOF FLECKE»

GEM. ARDEY

FLUR : 2

M. 1:500

AUSFERTIGUNG

Die Übereinstimmung mit dem Original wird beglaubigt

Fröndenberg, den

Für die Erarbeitung des Planentwurfes:

STADT FRÖNDENBERG

Fröndenberg, den 9.9.1985

(Siegel) gez. Betzinger
Betzinger
Stadtoberbaurat

RECHTSGRUNDLAGE
§§ 1, 2, 2a, 8ff. des BBauG vom 23.6.1960 in der Fassung der Bekanntmachung vom 18.8.1976 (BGBl. I S. 2256, berichtigt S. 3617) zuletzt geändert durch Gesetz vom 6.7.1979 (BGBl. I S. 949) in Verbindung mit den Vorschriften der BauNO vom 26.6.1962 in der Fassung vom 15.9.1977 (BGBl. I S. 1763), der Planzeichenverordnung vom 30.7.1981 (BGBl. I S. 833) und 981 Abs. 4 der BauONW in der Fassung der Bekanntmachung vom 26.06.1984 (GV. NW S. 419, ber. Aug. 1984, S.G.V. NW. 232).

1. Änderung des Bebauungsplanes Nr. 64 gemäß § 2 (6) BBauG für den Bereich: «HOF FLECKE» ARDEY