



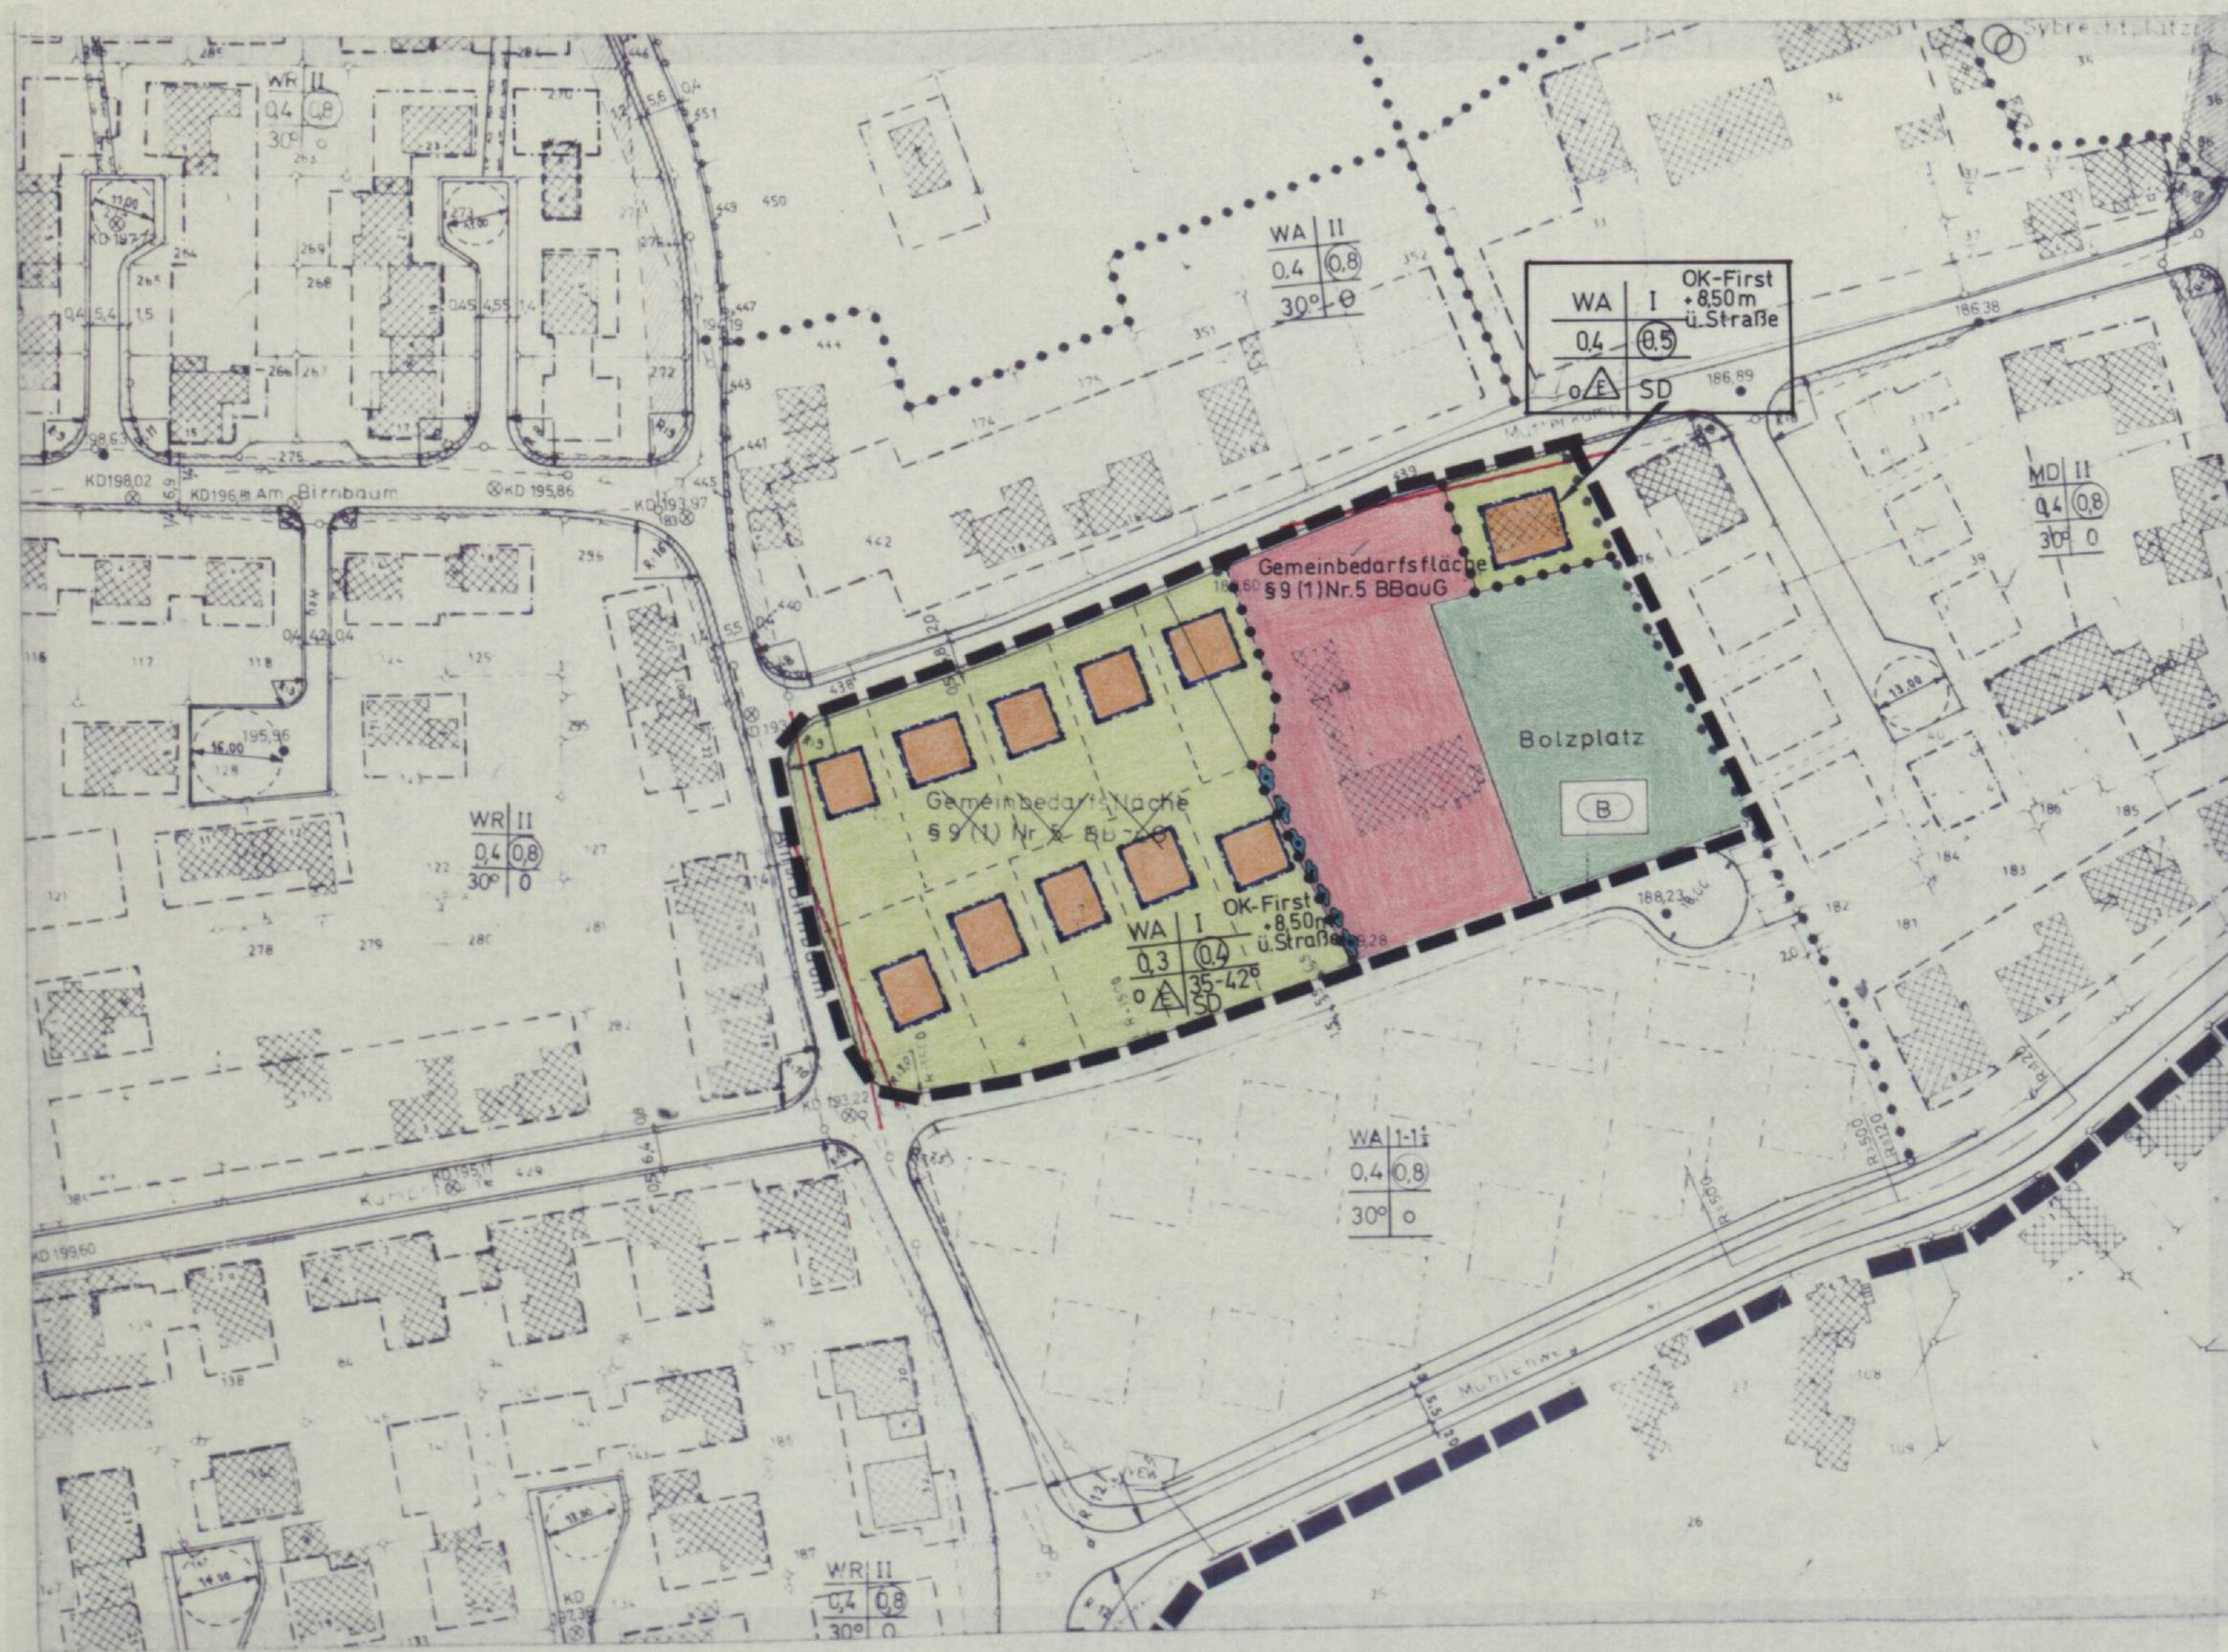

BESTANDSANGABEN

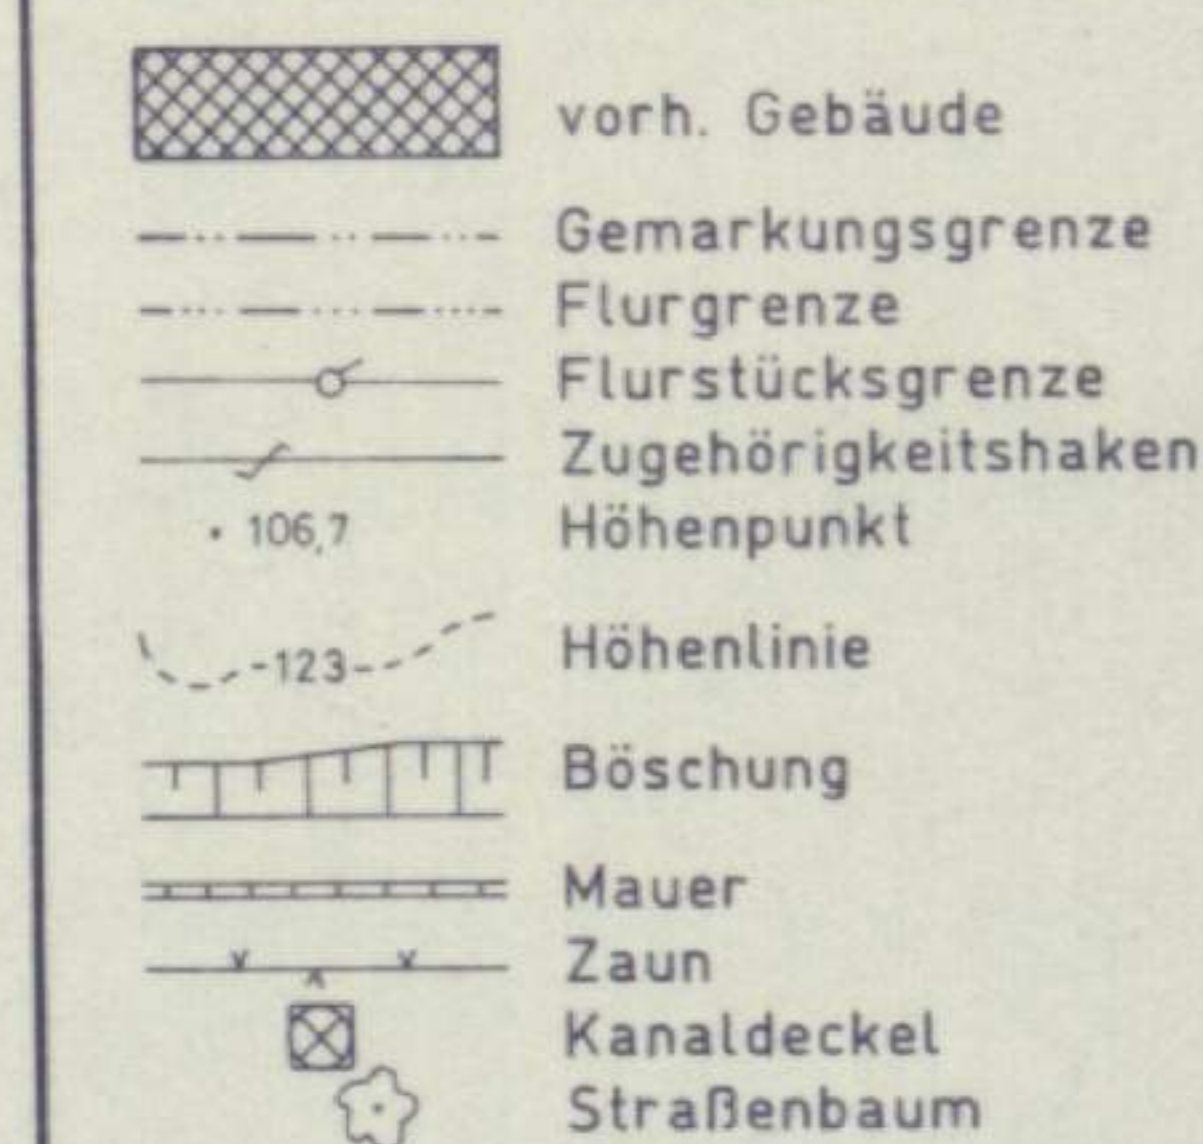


Die Planunterlage entspricht den Genauigkeitsanforderungen des § 1 der Planzeichenverordnung vom 18.12.1990.

Stand der Katasterkarten : (ohne örtliche Überprüfung)

(Ort) (Datum)


nachrichtliche Darstellungen

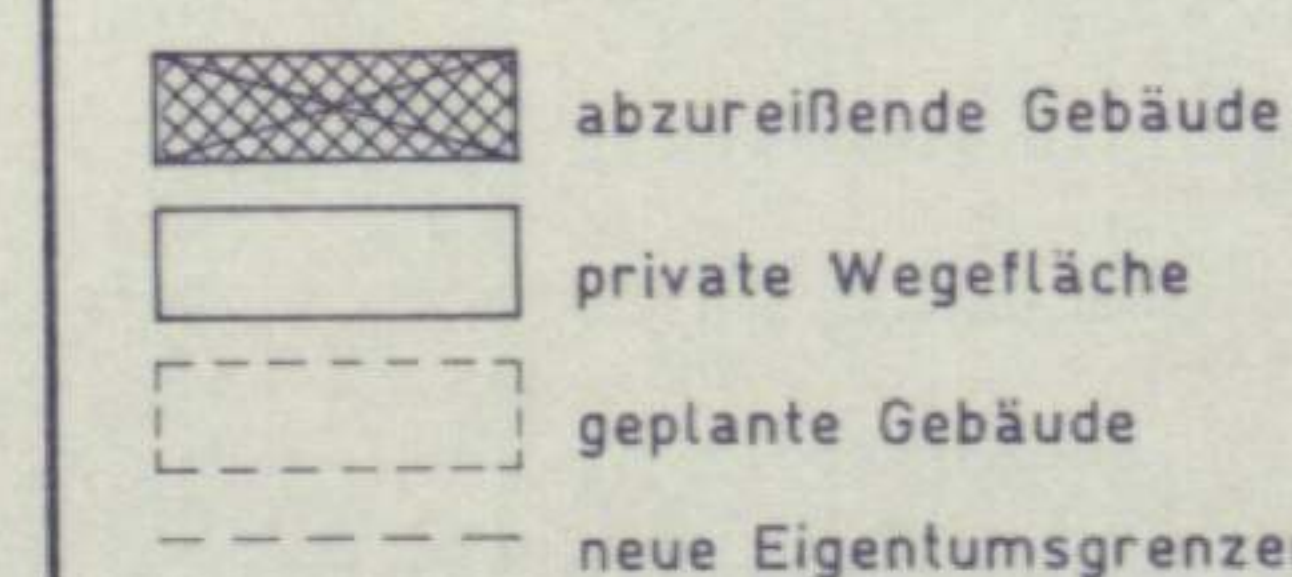

Gestaltungssatzung gem. § 86 BauONW (nachrichtl. Festsetzungen gem. § 9(6) BauGB)

SD Satteldach
F Firststrichung
z.B. 30° Dachneigung
F Flachdach

FESTSETZUNGEN

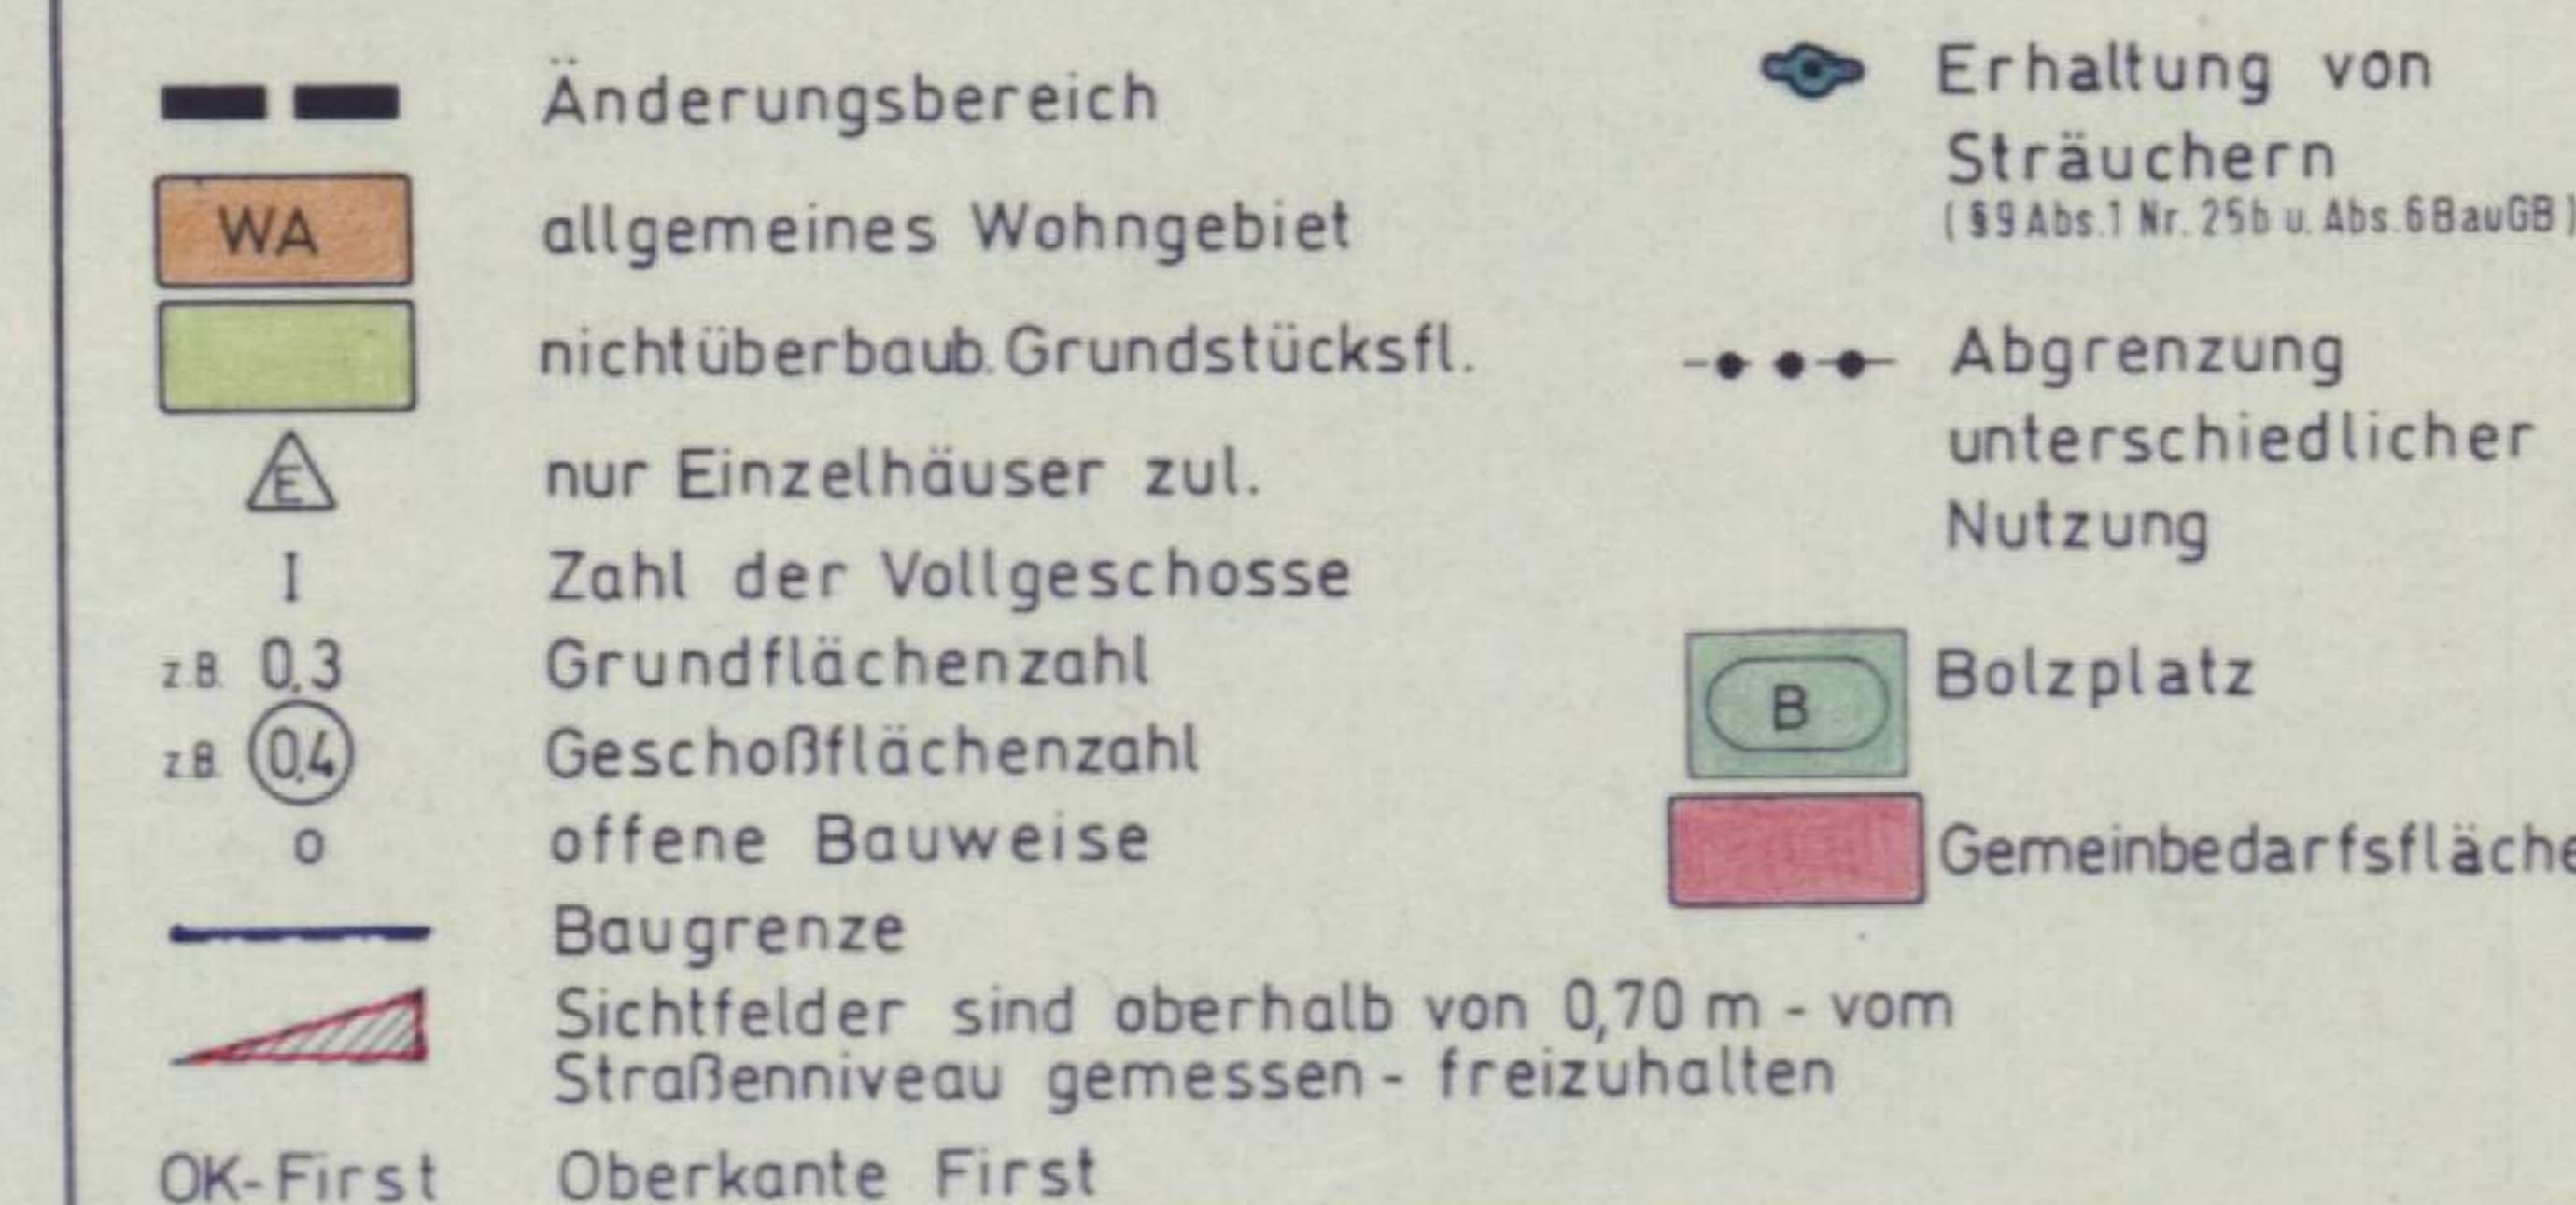

RECHTSGRUNDLAGE

§§ 1, 2, 3 u. 8 ff. des BauGB in der Fassung der Bekanntmachung vom 27.8.1997 (BGBl. I S. 2141) in Verbindung mit den Vorschriften der BauNVO in der Fassung vom 23.1.1990 (BGBl. I S. 132) der Planzeichenverordnung vom 30.7.1981 (BGBl. I S. 833) zuletzt geändert am 18.12.1990 (BGBl. I S. 58) und § 86 Abs.4 der BauONW in der Fassung vom 7.3.1995 (GV.NW. S. 218 / SGV.NW. 232)

STADT FRÖNDENBERG



7. Änderung des Bebauungsplanes Nr. 20 gemäß § 2(4) BauGB für den Bereich :

Am Bahnhof

**Gemarkung : Frömern
Flur : 6 M 1 : 1000**

1. Ausfertigung

Der Bau- und Planungsausschuss der Stadt hat am 25.04.1996 nach § 2 Abs. 4 des BauGB in der Fassung vom 8.12.1986 (BGBl. I S. 2253) beschlossen, diesen Bebauungsplan zu ändern.

Fröndenberg, den 23.09.1998

Ziegenbein
Ziegenbein
Ausschussvorsitzender

Kollhorst
Kollhorst
Schriftführer

Anhörung und Erörterung gemäß § 3 des BauGB erfolgten am vom 4.5.-8.5.1998

Fröndenberg, den 23.09.1998

Krause
Krause
Bürgermeister

Dieser Änderungsentwurf und die Begründung haben nach § 3 Abs. 2 des BauGB in der Fassung vom 27.8.1997 (BGBl. I S. 2141) in der Zeit vom 05.10. bis 05.11.1998 einschließlich zu jedermanns Einsicht öffentlich ausgelegen.

Fröndenberg, den 12.11.1998

Krause
Krause
Bürgermeister

Die Übereinstimmung mit dem Original wird beglaubigt

Fröndenberg, den

Der Bau- und Planungsausschuss der Stadt hat am 18.05.1998 nach § 3 Abs. 2 des BauGB in der Fassung vom 27.8.1997 (BGBl. I S. 2141) beschlossen, diesen Änderungsentwurf mit der Begründung für die Dauer eines Monats öffentlich auszulegen.

Fröndenberg, den 23.09.1998

Ziegenbein
Ziegenbein
Ausschussvorsitzender

Kollhorst
Kollhorst
Schriftführer

Der Rat der Stadt hat diesen Änderungsentwurf am 09.12.1998 nach § 10 Abs.1 des BauGB in der Fassung vom 27.8.1997 (BGBl. I S. 2141) als Satzung beschlossen.

Fröndenberg, den 15.12.1998

Krause
Krause
Bürgermeister

Lerch
Lerch
Schriftführer

Die Änderung sowie Ort und Zeit ihrer öffentlichen Auslegung sind nach § 10 Abs.3 des BauGB in der Fassung vom 27.8.1997 (BGBl. I S. 2141) am 11.2.1999 ortsüblich bekannt gemacht worden.

Fröndenberg, den 12.2.1999

Krause
Krause
Bürgermeister

Für die Erarbeitung des Planentwurfes :
STADT FRÖNDENBERG

Fröndenberg, den 23.09.1998

Geiseler
Geiseler