


Gemeinde Gangelt

2. Änderung und Teilaufhebung des Bebauungsplanes Nr. 38 "Gewerbepark"

M. 1 : 1000

3. Änderung (im vereinfachten Verfahren gem. § 13 BauGB) hier: Änderung der Höhenlage baulicher Anlagen

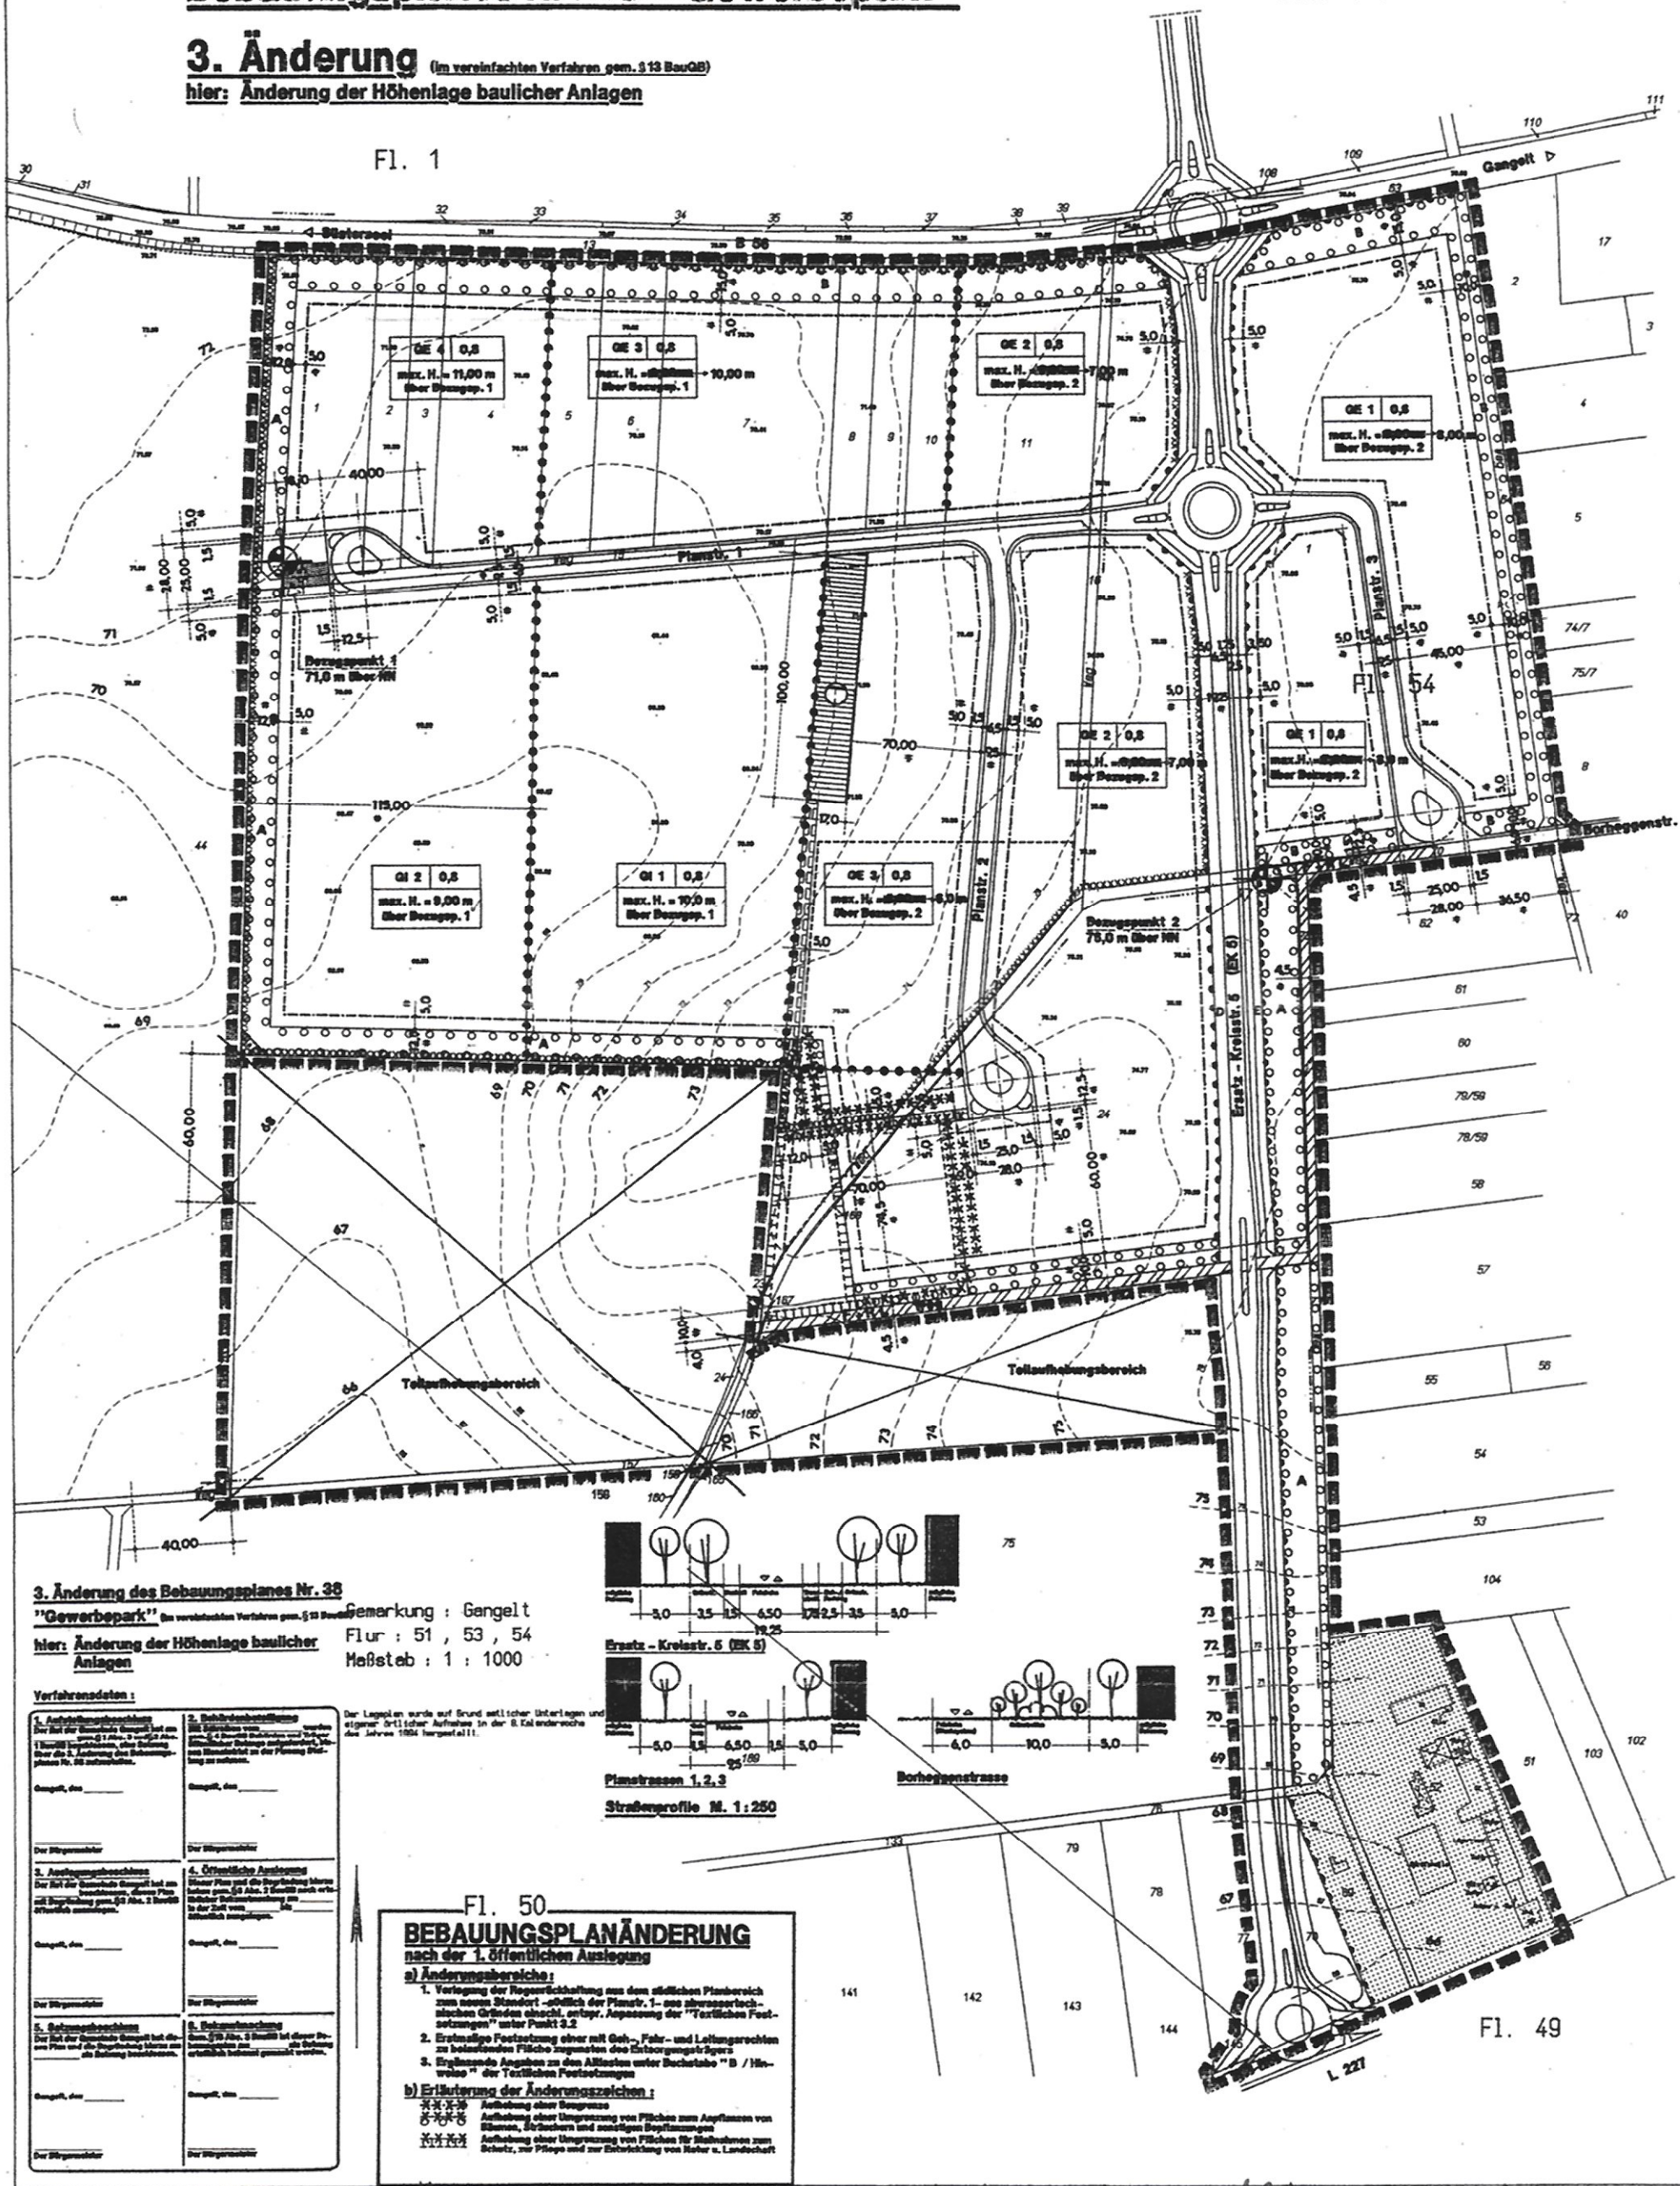

3. Änderung des Bebauungsplanes Nr. 38
"Gewerbepark" im vereinfachten Verfahren gem. § 13 BauGB
hier: Änderung der Höhenlage baulicher Anlagen

Gemarkung: Gangelt
Flur: 51, 53, 54
Maßstab: 1 : 1000

Verfahrensdaten:


→ Öffentliche Auslegung der 3. Änderung nach Bekanntmachung im Amtsblatt am 10.10.2008 erfolgte vom 10.10. bis 16.11.08.
→ Die Behörden u. sonstigen Träger öffentlicher Pläne wurden mit Schreiben vom 25.09.2008 mit Fristsetzung zum 10.11.08 informiert.
→ Der Satzungsbeschluss vom 16.03.2009 wurde im Amtsblatt am 09.04.2009 öffentlich bekanntgemacht.

