GEMEINDE GANGELT
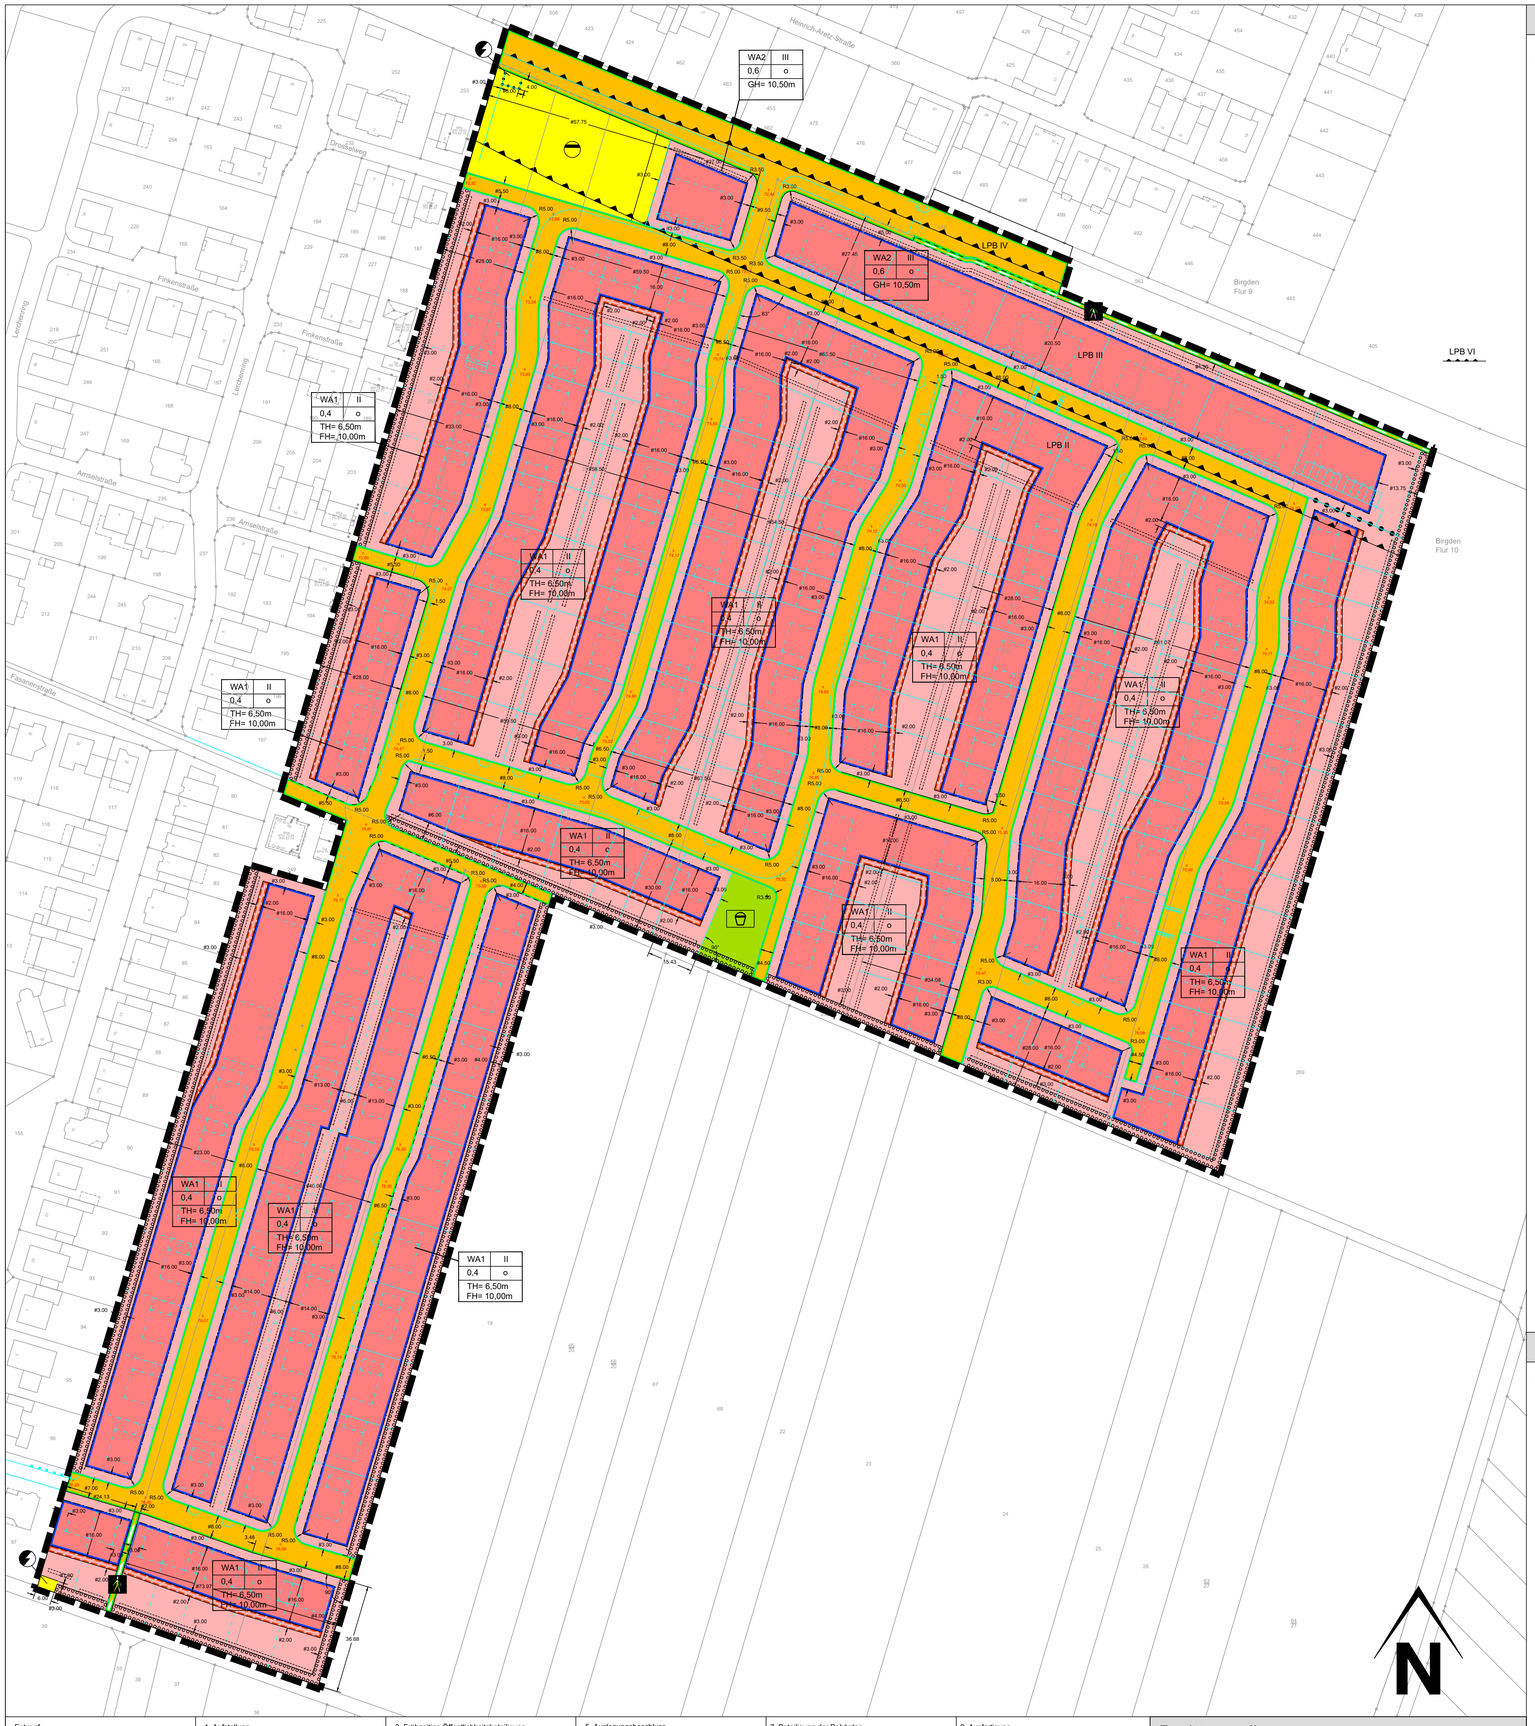
Bebauungsplan Nr. 81 "Zum Gelindchen III" Ortslage Birgden