STADT GESEKE BEBAUUNGSPLAN GE VI

''GEWERBEGEBIET AM SCHNEIDWEG/BÜRENER STRASSE''

RECHTSGRUNDLAGEN

1. §§ 2 UND 10 BAUGESETZBUCH (BauGB) IN DER FASSUNG DER BEKANNTMACHUNG VOM 8. DEZEMBER 1986 (BGBl. I., S. 2253).
2. VERORDNUNG ÜBER DIE BAULICHE NUTZUNG DER GRUNDSTÜCKE (BAUNUTZUNGSVERORDNUNG-BauNVO) IN DER NEUFASSUNG VOM 23. JANUAR 1990 (BGBl. I., S. 132).
3. § 4 DER GEMEINDEORDNUNG FÜR DAS LAND NORDRHEIN-WESTFALEN IN DER FASSUNG VOM 13. AUGUST 1984 (GV NW 1984, S. 475), ZULETZT GEÄNDERT DURCH GESETZ VOM 30. APRIL 1991 (GV NW 1991, S. 214).
4. § 81(1) DER BAUORDNUNG FÜR DAS LAND NORDRHEIN-WESTFALEN (BauONW) IN DER FASSUNG VOM 26. JUNI 1984 (GV NW 1984, S. 419).

FESTSETZUNGEN

BEGRENZUNGSLINIEN

▬ ▬	Grenze des räumlichen Geltungsbereiches des Bebauungsplanes	gem. §9 (7) BauGB

ART DER BAULICHEN NUTZUNG

GI 1	Industriegebiet gegliedert gem. § 9 i.V.m. § 1 (4) BauNVO Die nachfolgend aufgeführten Betriebsarten sind nicht zulässig: Abstandsklasse I bis IV des Abstanderlasses des Ministers für Arbeit, Gesundheit und Soziales NW vom 21.03.1990 (MBl. NW 1990, S. 504). Ausnahmsweise sind Anlagen der Abstandsklasse IV zulässig, wenn der Nachweis vorliegt, daß diese Betriebe und Anlagen in ihrem Abstandserfordernis den Betrieben und Anlagen entsprechen, die in dem jeweiligen Teil des Baugebietes zulässig sind.	
GI 2	Industriegebiet gegliedert gem. § 9 i.V.m. § 1 (4) BauNVO Die nachfolgend aufgeführten Betriebsarten sind nicht zulässig: Abstandsklasse I bis V des Abstanderlasses des Ministers für Arbeit, Gesundheit und Soziales NW vom 21.03.1990 (MBl. NW 1990, S. 504). Ausnahmsweise sind Anlagen der Abstandsklasse V zulässig, wenn der Nachweis vorliegt, daß diese Betriebe und Anlagen in ihrem Abstandserfordernis den Betrieben und Anlagen entsprechen, die in dem jeweiligen Teil des Baugebietes zulässig sind.	

MASS DER BAULICHEN NUTZUNG

z.B. **0,6**	Grundflächenzahl (GRZ)	gem. § 19 BauNVO
z.B. **1,8**	Geschoßflächenzahl (GFZ)	gem. § 20 BauNVO
z.B. **6,0**	Baumassenzahl (BMZ)	gem. § 21 BauNVO

BAUWEISE

a	abweichende Bauweise anzuwenden ist die offene Bauweise, jedoch dürfen auch Gebäude von über 50,00m Länge errichtet werden.	gem. § 22 (4) BauNVO

ÜBERBAUBARE UND NICHT ÜBERBAUBARE FLÄCHEN

— · —	Baugrenze	gem. § 23 (3) BauNVO
■	Überbaubare Grundstücksfläche	gem. § 9 (1) Nr.2 BauGB .
□	Nicht überbaubare Grundstücksfläche	gem. § 9 (1) Nr.2 BauGB

REGELUNGEN FÜR LANDSCHAFT UND NATUR

🟩	Umgrenzung von Flächen für Maßnahmen zum Schutz, zur Pflege und zur Entwicklung von Natur und Landschaft - SUKZESSIONSFLÄCHE	gem. § 9 (1) Nr.20 BauGB
🟩	Umgrenzung von Flächen zum Anpflanzen von Bäumen, Sträuchern und sonstigen Bepflanzungen. Der Pflanzabstand beträgt 1,00 x 1,50 m, gruppenweise Mischung der heimischen Baum- und Straucharten, Bäume 60%, Sträucher 40%.	gem. § 9 (1) Nr.25a BauGB
IPF	Umgrenzung von Flächen zum Anpflanzen von Bäumen, Sträuchern und sonstigen Bepflanzungen als Initialpflanzung in zwei Pflanzgruppen von je 2000qm Fläche. Der Pflanzabstand beträgt 1,00 x 1,50 m, gruppenweise Mischung der heimischen Baum- und Straucharten, pultartig angepflanzt. Bäume 60%, Sträucher 40%.	gem. § 9 (1) Nr.25a BauGB

VERKEHRSFLÄCHEN

● ●	Bereich ohne Ein- und Ausfahrt	gem. § 9 (1) Nr.11

ZUSÄTZLICHE DARSTELLUNGEN UND ERLÄUTERUNGEN

⬚	zu beseitigende bauliche Anlage
▨	vorhandene bauliche Anlage
▨	Böschung
30	Flurnummer
760	Flurstücksnummer
—o—	Flurstücksgrenze

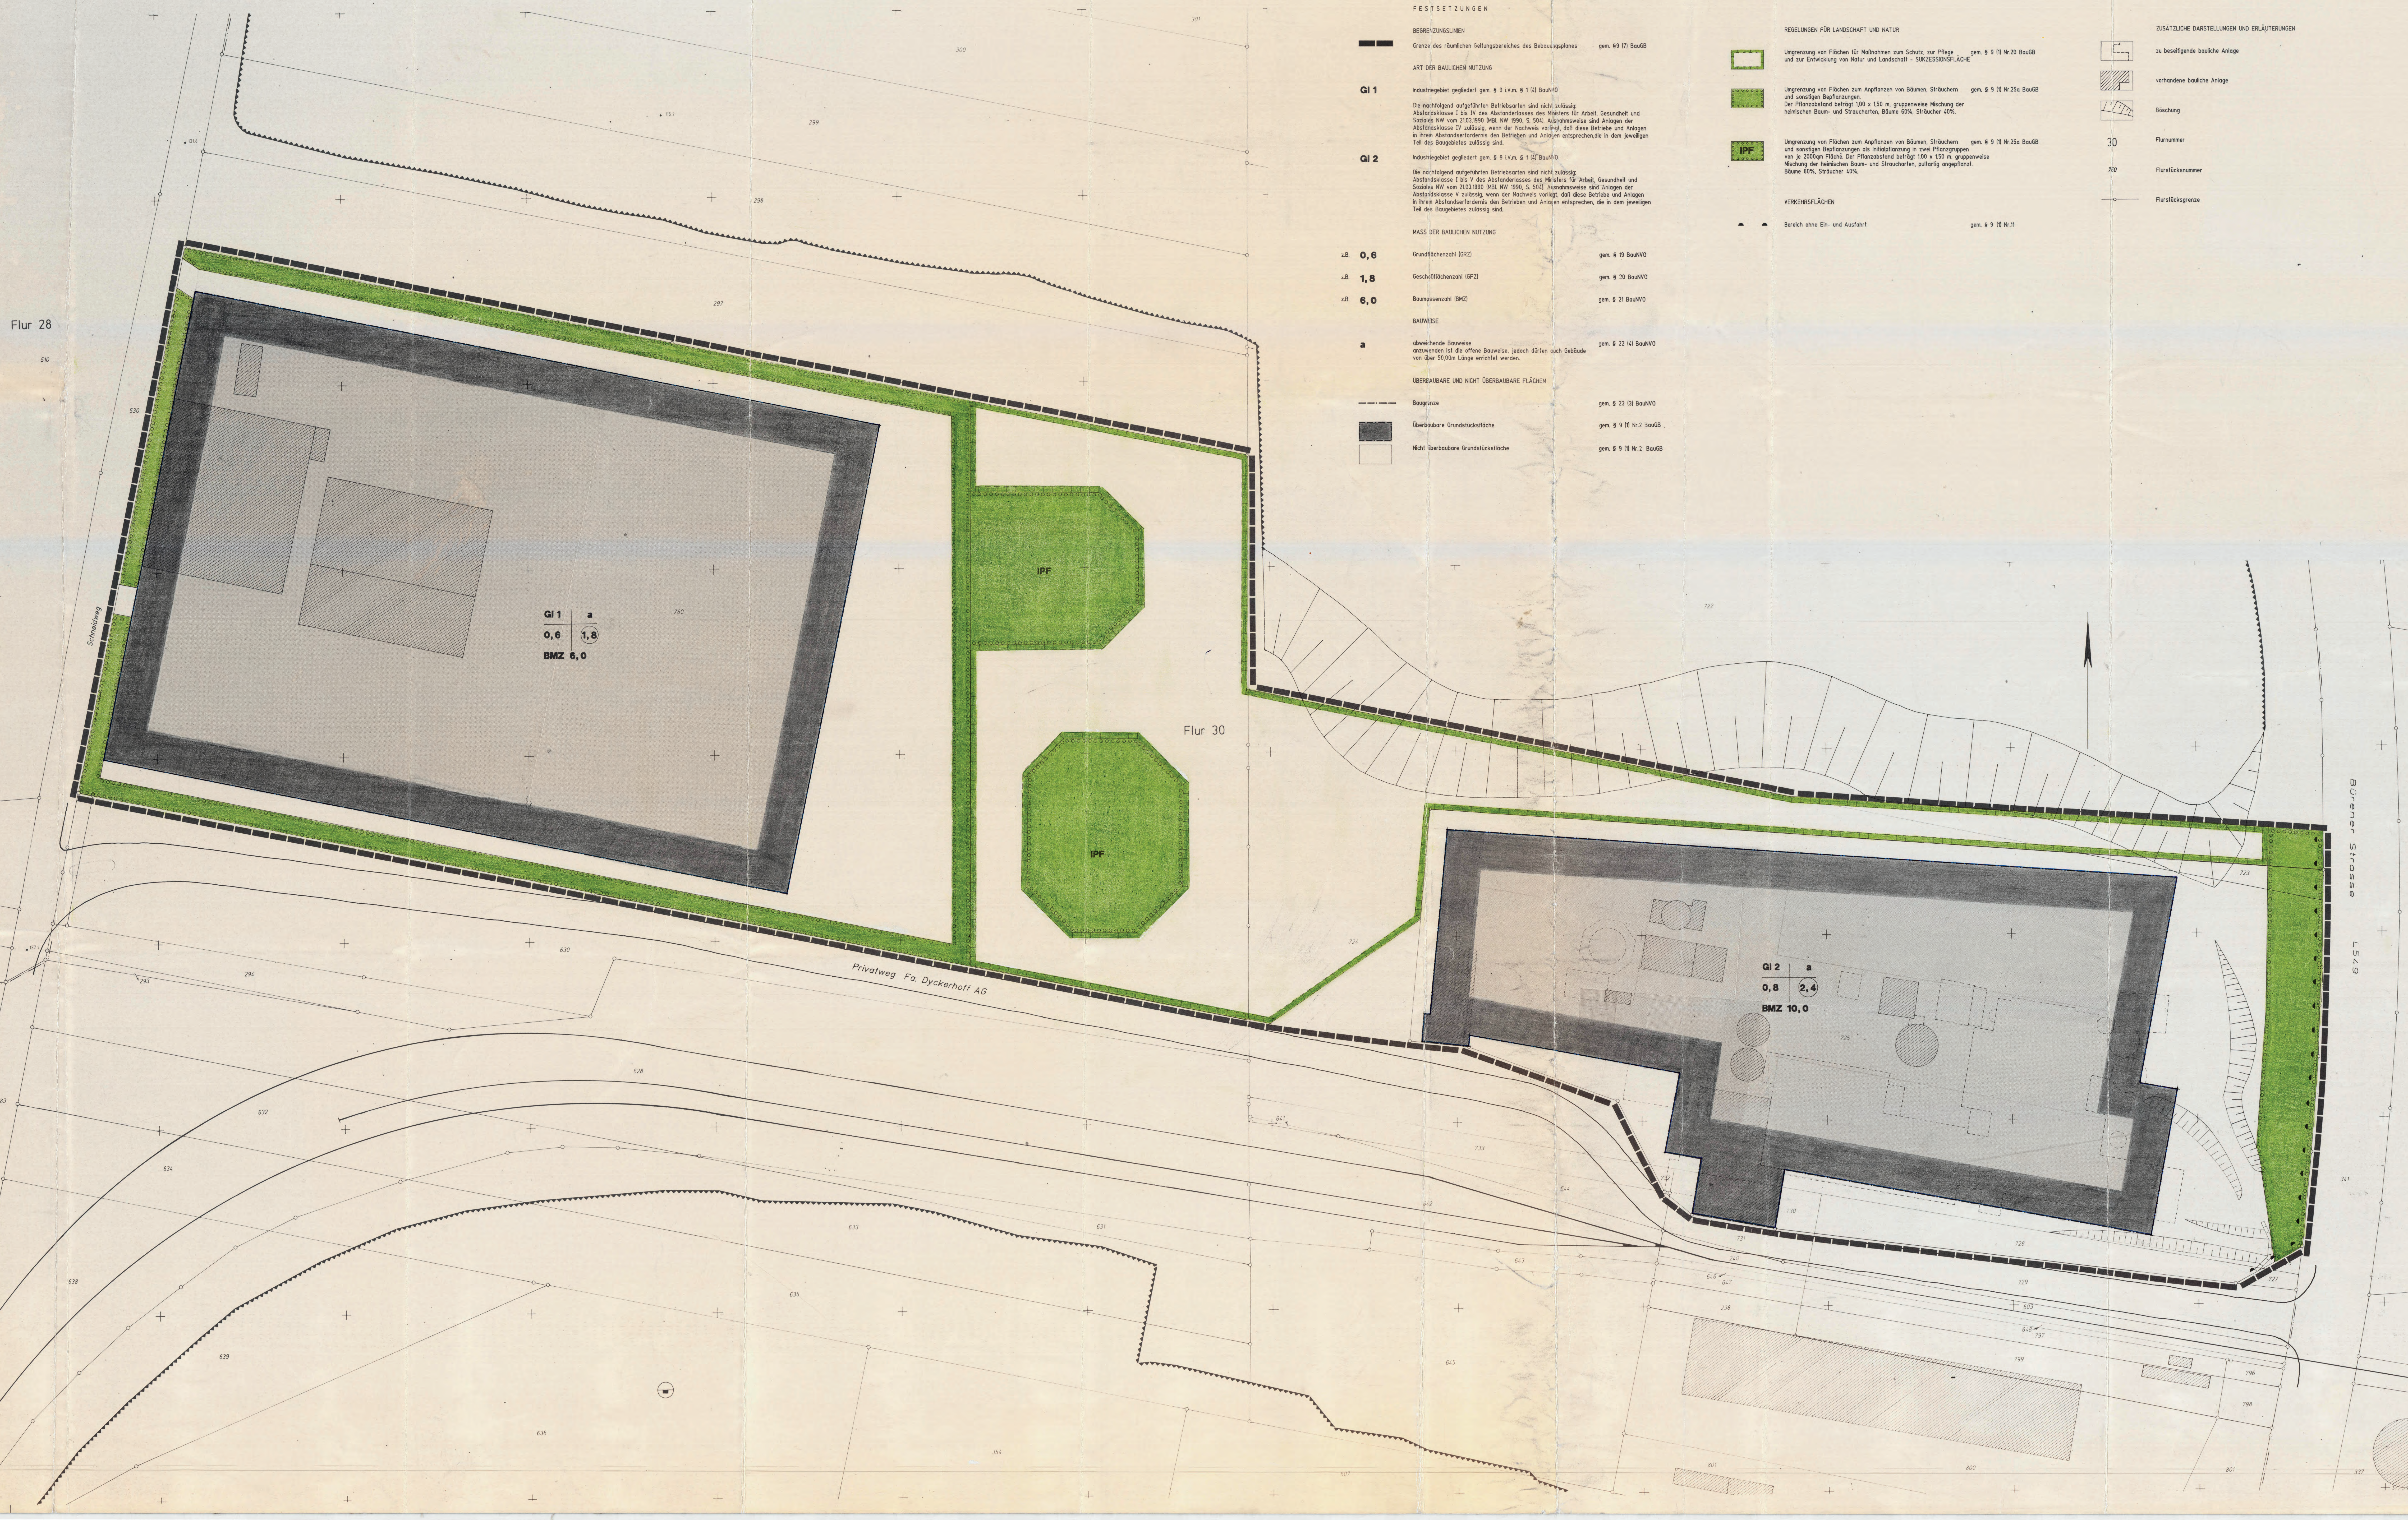

ABSTANDSLISTE

ABSTÄNDE ZWISCHEN INDUSTRIE- BZW. GEWERBEGEBIETEN IM RAHMEN DER BAULEITPLANUNG
Runderlaß des Ministers für Umwelt, Raumordnung und Landwirtschaft vom 21.3.1990

Abstandsklasse	Abstand in m	Lfd. Nr.	Betriebsart
I	1500	1	Kraftwerke mit Feuerungsanlagen für den Einsatz von festen, flüssigen oder gasförmigen Brennstoffen, soweit die Feuerungswärmeleistung 900 MW übersteigt
		2	Anlagen zur Trockendestillation (z. B. Kokereien und Schwelereien)
		3	Anlagen zur Gewinnung von Roheisen
		4	Anlagen zur fabrikmäßigen Herstellung von Stoffen durch chemische Umwandlung mit mehr als 10 Produktionsanlagen
		5	Anlagen zur fabrikmäßigen Herstellung von Chemiefasern
		6	Anlagen zur Destillation oder Raffination oder sonstigen Weiterverarbeitung von Erdöl oder Erdölerzeugnissen in Mineralöl-, Altöl- oder Schmierstoffraffinerien, in petrochemischen Werken oder bei der Gewinnung von Paraffin
II	1000	7	Anlagen zur Vergasung oder Verflüssigung von Kohle
		8	Anlagen zur Herstellung von Formstücken unter Verwendung von Zement oder anderen Bindemitteln im Freien (*)
		9	Anlagen zum Rösten, Schmelzen oder Sintern von Erzen
		10	Anlagen zur Gewinnung von Nichteisenrohmetallen (Blei-, Zink- und Kupfererzhütten)
		11	Anlagen zur Stahlerzeugung ausgenommen Lichtbogenöfen mit weniger als 50 t Gesamtabstichgewicht sowie Induktionsöfen (*) (s. auch lfd. Nrn. 27 und 49)
		12	Anlagen zur Herstellung oder Reparatur von Behältern aus Metall im Freien (z. B. Dampfkessel, Container) (*)
		13	Anlagen zur Herstellung von Schiffskörpern oder -sektionen aus Metall im Freien (*)
		14	Anlagen zur Herstellung von Eisen- oder Stahlbaukonstruktionen im Freien (*)
		15	Anlagen zur fabrikmäßigen Herstellung von Stoffen durch chemische Umwandlung mit höchstens 10 Produktionsanlagen
		16	Anlagen zur fabrikmäßigen Herstellung von Metallen oder Nichtmetallen auf nassem Wege oder mit Hilfe elektrischer Energie sowie von Ferrolegierungen, Korund und Karbid einschließlich Aluminiumhütten
		17	Anlagen zur fabrikmäßigen Herstellung von Schwefel oder Schwefelerzeugnissen
		18	Anlagen zur Herstellung von Holzfaserplatten, Holzspanplatten oder Holzfasermatten
		19	Anlagen zur Tierkörperbeseitigung sowie Anlagen, in denen Tierkörperteile oder Erzeugnisse tierischer Herkunft zur Beseitigung in Tierkörperbeseitigungsanlagen gesammelt oder gelagert werden
		20	Kottrocknungsanlagen
		21	Prüfstände für oder mit Luftschrauben, Rückstoßantrieben oder Strahltriebwerken
		22	Anlagen zur Luftverflüssigung mit einem Durchsatz von 25 t Luft je Stunde oder mehr (*)
III	700	23	Kraftwerke und Heizkraftwerke mit Feuerungsanlagen für den Einsatz von festen, flüssigen oder gasförmigen Brennstoffen, soweit die Feuerungswärmeleistung a) bei Kraftwerken mehr als 150 MW bis max. 900 MW beträgt b) bei Heizkraftwerken 300 MW übersteigt
		24	Anlagen zur Destillation oder Weiterverarbeitung von Teer oder Teererzeugnissen oder von Teer- oder Gaswasser
		25	Anlagen zur Herstellung von Zementklinker oder Zementen
		26	Anlagen zum Brennen von Bauxit, Dolomit, Gips, Kalkstein, Kieselgur, Magnesit, Quarzit oder Schamotte
		27	Anlagen zur Stahlerzeugung mit Lichtbogenöfen unter 50 t Gesamtabstichgewicht (*) (s. auch lfd. Nrn. 11 und 49)
		28	Anlagen zum Umschmelzen von Altmetall (s. auch lfd. Nrn. 95 und 151)
		29	Anlagen zur fabrikmäßigen Herstellung von anorganischen Chemikalien wie Säuren, Basen, Salze
		30	Anlagen zur fabrikmäßigen Herstellung von Halogenen oder Halogenerzeugnissen
		31	Anlagen zur fabrikmäßigen Herstellung von phosphor- oder stickstoffhaltigen Düngemitteln
		32	Anlagen zur Herstellung von Ruß
		33	Anlagen zur fabrikmäßigen Herstellung von Kohlenwasserstoffen
		34	Anlagen, in denen Sauerkraut hergestellt wird, soweit 10 t Kohl oder mehr je Tag verarbeitet werden
		35	Anlagen zur Herstellung oder Raffination von Zucker unter Verwendung von Zuckerrüben oder Rohzucker
		36	Anlagen zur teilweisen oder vollständigen Beseitigung von festen oder flüssigen Stoffen durch Verbrennen
		37	Anlagen zur chemischen Aufbereitung von cyanidhaltigen Konzentraten, Nitriten, Nitraten oder Säuren, soweit hierdurch eine Verwertung als Reststoff oder eine Entsorgung als Abfall ermöglicht werden soll
		38	Aufbereitungsanlagen für schmelzflüssige Schlacke (z. B. Hochofenschlacke)
		39	Automobil- u. Motorradfabriken sowie Fabriken zur Herstellung von Verbrennungsmotoren
IV	500	40	Heizkraftwerke und Heizwerke mit Feuerungsanlagen für den Einsatz von festen, flüssigen oder gasförmigen Brennstoffen, soweit die Feuerungswärmeleistung a) bei Heizkraftwerken von 100 MW bis 300 MW b) bei Heizwerken mehr als 100 MW beträgt
		41	Kühltürme mit einem Kühlwasserdurchsatz von 10 000 m³ oder mehr je Stunde
		42	Elektroumspannanlagen einschließlich der Schaltfelder mit einer Oberspannung von 220 kV oder mehr (*)
		43	Anlagen zum Mahlen oder Trocknen von Kohle mit einer Leistung von 30 t oder mehr je Stunde
		44	Anlagen zum Brikettieren von Braun- oder Steinkohle
		45	Anlagen zur fabrikmäßigen Herstellung von Glas, auch soweit es aus Altglas hergestellt wird, einschließlich Glasfasern, die nicht für medizinische oder fernmeldetechnische Zwecke bestimmt sind
		46	Anlagen zum Schmelzen mineralischer Stoffe
		47	Anlagen zur Herstellung von Beton, Mörtel oder Straßenbaustoffen unter Verwendung von Zement
		48	Anlagen zur Herstellung oder zum Schmelzen von Mischungen aus Bitumen oder Teer mit Mineralstoffen einschließlich Aufbereitungsanlagen für bituminöse Straßenbaustoffe und Teersplittanlagen, von denen den Umständen nach zu erwarten ist, daß sie länger als während der 12 Monate, die auf die Inbetriebnahme folgen, an demselben Ort betrieben werden
		49	Anlagen zur Stahlerzeugung mit Induktionsöfen, Anlagen zum Erschmelzen von Gußeisen (s. auch lfd. Nrn. 11 und 27) sowie Eisen-, Temper- oder Stahlgießereien in denen Formen oder Kerne auf kaltem Wege hergestellt werden, mit einer Leistung von 80 t oder mehr Gußteile je Monat
		50	Anlagen zum Walzen von Metallen und Anlagen zur Herstellung von Rohren (*)
		51	Schmiede-, Hammer- und Fallwerke (*)
		52	Anlagen zum Zerkleinern von Schrott durch Rotormühlen mit einer Nennleistung des Rotorantriebes von 100 KW oder mehr
		53	Anlagen zur fabrikmäßigen Herstellung von organischen Chemikalien oder Lösungsmitteln wie Alkohole, Aldehyde, Ketone, Säuren, Ester, Acetate, Äther
		54	Anlagen zur Herstellung von Kunststoffen
		55	Anlagen zur fabrikmäßigen Herstellung von Kunstharzen
		56	Anlagen zur fabrikmäßigen Herstellung von synthetischem Kautschuk
		57	Anlagen zur Herstellung von Schmierstoffen, wie Schmieröle, Schmierfette, Metallbearbeitungsöle
		58	Anlagen zur Herstellung von Kohlenstoff (Hartbrandkohle) oder Elektrographit durch Brennen, z. B. für Elektroden, Stromabnehmer oder Apparateteile
		59	Anlagen zur Aufarbeitung von organischen Lösungsmitteln durch Destillieren mit einer Leistung von 1 t oder mehr je Stunde
		60	Anlagen zum Lackieren von Gegenständen oder bahnen- oder tafelförmigen Materialien einschließlich der zugehörigen Trocknungsanlagen soweit die Lacke organische Lösungsmittel enthalten und von diesen 250 kg oder mehr je Stunde eingesetzt werden
		61	Anlagen zum Beschichten, Imprägnieren oder Tränken von Glasfasern, Mineralfasern oder bahnen- oder tafelförmigen Materialien einschließlich der zugehörigen Trocknungsanlagen mit a) Kunstharzen oder b) Kunststoffen oder Gummi unter Einsatz von 250 kg organischen Lösungsmitteln je Stunde oder mehr
		62	Anlagen zum Tränken oder Überziehen von Stoffen oder Gegenständen mit Teer, Teeröl oder heißem Bitumen, ausgenommen Anlagen zum Tränken oder Überziehen von Kabeln mit heißem Bitumen
		63	Anlagen zum Isolieren von Drähten unter Verwendung von Phenol- oder Kresolharzen
		64	Anlagen zur Herstellung von bahnenförmigen Materialien auf Streichmaschinen einschließlich der zugehörigen Trocknungsanlagen unter Verwendung von Gemischen aus Kunststoffen und Weichmachern oder von Gemischen aus sonstigen Stoffen und oxidiertem Leinöl
		65	Anlagen zur Herstellung von Gegenständen unter Verwendung von Amino- oder Phenoplasten, wie Furan-, Harnstoff-, Phenol-, Resorcin- oder Xylolharzen mittels Wärmebehandlung, soweit die Menge der Ausgangsstoffe 10 kg oder mehr je Stunde beträgt
		66	[illegible]
		67	[illegible]
IV	500	68	Anlagen zum Halten oder zur Aufzucht von Geflügel oder zum Halten von Schweinen mit a) 51 000 Hennenplätzen, b) 102 000 Junghennenplätzen, c) 102 000 Mastgeflügelplätzen, d) 1 900 Mastschweineplätzen oder e) 640 Sauenplätzen oder mehr
		69	Anlagen zum Schlachten von a) 500 kg oder mehr Lebendgewicht Geflügel oder b) 4 000 kg oder mehr Lebendgewicht sonstiger Tiere je Woche
		70	Anlagen zum Schmelzen von tierischen Fetten mit Ausnahme der Anlagen zur Verarbeitung von selbstgewonnenen tierischen Fetten zu Speisefetten in Fleischereien mit einer Leistung bis zu 200 kg Speisefett je Woche
		71	Anlagen zum Reinigen oder zum Entschleimen von tierischen Därmen oder Mägen
		72	Anlagen zur Zubereitung oder Verarbeitung von Kälbermägen zur Labgewinnung
		73	Anlagen zur Herstellung von Futter- oder Düngemitteln oder technischen Fetten aus den Schlachtnebenprodukten Knochen, Tierhaare, Federn, Hörner, Klauen oder Blut
		74	Anlagen zum Lagern unbehandelter Knochen, ausgenommen Anlagen für selbstgewonnene Knochen in – Fleischereien, in denen je Woche weniger als 4 000 kg Fleisch verarbeitet werden, und – Anlagen, die nicht durch Nr. 69 erfaßt werden
		75	Mühlen für Nahrungs- oder Futtermittel mit einer Produktionsleistung von 500 t je Tag oder mehr
		76	Anlagen zum Extrahieren pflanzlicher Fette oder Öle, soweit die Menge des eingesetzten Extraktionsmittels 1 t oder mehr beträgt
		77	Anlagen zur Trocknung von Grünfutter, ausgenommen Anlagen zur Trocknung von selbstgewonnenem Grünfutter im landwirtschaftlichen Betrieb
		78	Anlagen zur Rückgewinnung von einzelnen Bestandteilen aus festen Stoffen durch Verbrennen
		79	Offene oder unvollständig geschlossene Anlagen zum Be- oder Entladen von Schüttgütern, die im trockenen Zustand stauben können, durch Kippen von Wagen oder Behältern oder unter Verwendung von Baggern, Schaufelladegeräten, Greifern, Saughebern oder ähnlichen Einrichtungen, soweit 200 t Schüttgüter oder mehr je Tag bewegt werden können, ausgenommen Anlagen zum Be- oder Entladen von Erdaushub oder von Gestein, das bei der Gewinnung oder Aufbereitung von Bodenschätzen anfällt
		80	Deponien für Haus- und Sondermüll
		81	Autokinos (*)
		82	Betriebshöfe für Straßenbahnen (*)
V	300	83	Gasturbinenanlagen zum Antrieb von Generatoren oder Arbeitsmaschinen (*)
		84	Anlagen zum Mahlen oder Trocknen von Kohle mit einer Leistung von 1 t bis weniger als 30 t je Stunde
		85	Anlagen zur Erzeugung von Generator- oder Wassergas aus festen Brennstoffen oder Stadt- oder Ferngas aus Kohlenwasserstoffen durch Spalten
		86	Steinbrüche, in denen Sprengstoffe oder Flammstrahler verwendet werden
		87	Anlagen zum Brechen, Mahlen oder Klassieren von natürlichem oder künstlichem Gestein einschließlich Schlacke und Abbruchmaterial, ausgenommen Klassieranlagen für Sand oder Kies
		88	Anlagen zum Mahlen von Gips, Kieselgur, Magnesit, Mineralfarben, Muschelschalen, Talkum, Ton, Tuff (Traß) oder Zementklinker
		89	Anlagen zur Gewinnung, Bearbeitung oder Verarbeitung von Asbest
		90	Anlagen zum Blähen von Perlite, Schiefer oder Ton
		91	Anlagen zum Brennen keramischer Erzeugnisse unter Verwendung von Tonen, soweit der Rauminhalt der Brennanlage 3 m³ oder mehr und die Besatzdichte 300 kg oder mehr je m³ Rauminhalt der Brennanlage beträgt, ausgenommen elektrisch beheizte Brennöfen, die diskontinuierlich und ohne Abluftführung betrieben werden
		92	Anlagen zur Herstellung von Kalksandsteinen, Gasbetonsteinen oder Faserzementplatten unter Dampfüberdruck
		93	Anlagen zur Herstellung von Formstücken unter Verwendung von Zement oder anderen Bindemitteln in geschlossenen Hallen (*)
		94	Anlagen zum Erschmelzen von Gußeisen oder Stahl mit einer Schmelzleistung bis zu 2,5 t je Stunde, Vakuum-Schmelzanlagen für Gußeisen oder Stahl mit einer Einsatzmenge von 5 t oder mehr sowie Eisen-, Temper- oder Stahlgießereien, in denen Formen oder Kerne auf kaltem Wege hergestellt werden, mit einer Leistung von weniger als 80 t Gußteile je Monat
		95	Schmelzanlagen für Nichteisenmetalle für einen Einsatz von 1000 kg oder mehr sowie Gießereien für Nichteisenmetalle (s. auch lfd. Nrn. 28 und 151)
		96	Anlagen zum Abziehen der Oberflächen von Stahl, insbesondere von Blöcken, Brammen, Knüppeln, Platinen oder Blechen, durch Flämmen
		97	Anlagen zum Aufbringen von metallischen Schutzschichten aus Blei, Zinn oder Zink auf Metalloberflächen mit Hilfe von schmelzflüssigen Bädern oder durch Flammspritzen
		98	Anlagen zur Herstellung von Bolzen, Nägeln, Nieten, Muttern, Schrauben, Kugeln, Nadeln oder ähnlichen metallischen Normteilen durch Druckumformen auf Automaten (*)
		99	Anlagen zur Herstellung oder Reparatur von Behältern aus Metall in geschlossenen Hallen (z. B. Dampfkessel, Container) (*)
		100	Anlagen zur Herstellung von Schiffskörpern oder -sektionen aus Metall in geschlossenen Hallen (*)
		101	Anlagen zur Herstellung von Eisen- oder Stahlbaukonstruktionen in geschlossenen Hallen (*)
		102	Anlagen zur Herstellung von Akkumulatoren oder Batterien
		103	Anlagen zur Herstellung von Aluminium-, Eisen- oder Magnesiumpulver oder -pasten, von blei- oder nickelhaltigen Pulvern oder Pasten oder sonstigen Metallpulvern oder -pasten ausgenommen Anlagen zur Herstellung von Metallpulver durch Stampfen
		104	Anlagen zur fabrikmäßigen Herstellung von unter Druck gelöstem Acetylen (Dissousgasfabriken)
		105	Anlagen zur fabrikmäßigen Herstellung von Seifen oder Waschmitteln durch chemische Umwandlung
		106	Anlagen, in denen Pflanzenschutz- oder Schädlingsbekämpfungsmittel oder ihre Wirkstoffe gemahlen oder maschinell gemischt, abgepackt oder umgefüllt werden
		107	Anlagen zur fabrikmäßigen Herstellung von Arzneimitteln oder Arzneimittelzwischenprodukten ohne chemische Umwandlung
		108	Anlagen zur Aufarbeitung von organischen Lösungsmitteln durch Destillieren mit einer Leistung von 0,5 t bis weniger als 1 t je Stunde
		109	Anlagen zum Erschmelzen von Natur- oder Kunstharzen mit einer Leistung von 1 t oder mehr je Tag
		110	Anlagen zur Herstellung von Firnis, Lacken oder Druckfarben mit einer Leistung von 1 t oder mehr je Tag
		111	Anlagen zum Lackieren von Gegenständen oder bahnen- oder tafelförmigen Materialien einschließlich der zugehörigen Trocknungsanlagen, soweit die Lacke organische Lösungsmittel enthalten und von diesen 25 kg bis weniger als 250 kg je Stunde eingesetzt werden
		112	Anlagen zum Bedrucken von bahnen- oder tafelförmigen Materialien mit Rotationsdruckmaschinen einschließlich der zugehörigen Trocknungsanlagen
		113	Anlagen zum Beschichten oder Imprägnieren bahnen- oder tafelförmiger Materialien einschließlich der zugehörigen Trocknungsanlagen mit Kunststoffen oder Gummi unter Einsatz von 25 kg bis weniger als 250 kg organischen Lösungsmitteln je Stunde
		114	Anlagen zur Herstellung von Polyurethanformteilen oder zum Ausschäumen von Hohlräumen mit Polyurethan, soweit die Menge der Ausgangsstoffe 200 kg oder mehr je Stunde beträgt, ausgenommen Anlagen zum Einsatz von thermoplastischen Polyurethangranulaten
		115	Anlagen, die aus einer oder mehreren Papiermaschinen sowie Maschinen zur Herstellung von Papier, Karton, Pappe oder Wellpappe bestehen (*)
		116	Anlagen zum Halten oder zur Aufzucht von Geflügel oder zum Halten von Schweinen mit a) 14 000 bis weniger als 51 000 Hennenplätzen, b) 28 000 bis weniger als 102 000 Junghennenplätzen, c) 28 000 bis weniger als 102 000 Mastgeflügelplätzen, d) 525 bis weniger als 1 900 Mastschweineplätzen oder e) 175 bis weniger als 640 Sauenplätzen auch soweit nicht genehmigungsbedürftig
		117	Anlagen zum fabrikmäßigen Verarbeiten von Kartoffeln, Gemüse, Fleisch oder Fisch für die menschliche Ernährung durch Erwärmen
		118	Anlagen zur Herstellung von Gelatine, Hautleim, Lederleim oder Knochenleim
		119	Anlagen zum Lagern oder Aufarbeiten unbehandelter Tierhaare mit Ausnahme von Wolle, ausgenommen Anlagen für selbstgewonnene Tierhaare in Anlagen, die nicht durch Nr. 69 erfaßt werden
		120	Anlagen zum Trocknen, Einsalzen, Lagern oder Enthaaren ungegerbter Tierhäute oder Tierfelle
		121	Anlagen zum Gerben einschließlich Nachgerben von Tierhäuten oder Tierfellen sowie Lederfabriken
		122	Anlagen zur Herstellung von Hefe oder Stärkemehlen
		123	Anlagen zum Rösten von Kaffee mit einer Leistung von 75 kg oder mehr je Stunde
		124	Anlagen zum Rösten von Kaffee-Ersatzprodukten, Getreide, Kakao oder Nüssen
		125	Anlagen zur Herstellung von Lakritz oder Schokolade
		126	Anlagen zur Herstellung von Milchpulver
		127	Anlagen, in denen feste Abfälle, auf die die Vorschriften des Abfallgesetzes Anwendung finden, aufbereitet werden sowie Anlagen, in denen Stoffe aus in Haushaltungen anfallenden oder aus gleichartigen Abfällen durch Sortieren für den Wirtschaftskreislauf zurückgewonnen werden, jeweils mit einer Leistung von 1 Tonne oder mehr je Stunde
		128	Kompostwerke
		129	Anlagen zum Umschlagen von festen Abfällen i. S. von [illegible]
V	300	130	Anlagen zum Vulkanisieren von Natur- oder Synthesekautschuk unter Verwendung von Schwefel oder Schwefelverbindungen, ausgenommen Anlagen, in denen – weniger als 50 kg Kautschuk je Stunde verarbeitet werden oder – ausschließlich vorvulkanisierter Kautschuk eingesetzt wird
		131	Anlagen zur Herstellung von Bautenschutz-, Reinigungs-, Holzschutz- oder Klebemitteln mit einer Leistung von 1 t oder mehr je Tag, ausgenommen Anlagen, in denen diese Mittel ausschließlich unter Verwendung von Wasser als Verdünnungsmittel hergestellt werden
		132	Anlagen zur Herstellung von Holzschutzmitteln unter Verwendung von halogenierten aromatischen Kohlenwasserstoffen
		133	Anlagen zum automatischen Reinigen, Abfüllen oder Verpacken von Flaschen aus Glas mit einer Leistung von 2500 Flaschen oder mehr je Stunde (*)
		134	Gattersägen, wenn die Antriebsleistung eines Gatters 100 KW oder mehr beträgt sowie Furnier- oder Schälwerke
		135	Abwasserbehandlungsanlagen
		136	[illegible]
		137	[illegible]
		138	[illegible]
		139	[illegible]
		140	[illegible]
		141	[illegible]
		142	[illegible]
		143	[illegible]
		144	[illegible]
		145	[illegible]
		146	[illegible]
		147	[illegible]
		148	[illegible]
VI	200	149	[illegible]
		150	[illegible]
		151	[illegible]
		152	[illegible]
		153	[illegible]
		154	[illegible]
		155	[illegible]
		156	[illegible]
		157	[illegible]
		158	[illegible]
		159	[illegible]
		160	[illegible]
		161	[illegible]
		162	[illegible]
		163	[illegible]
		164	[illegible]
		165	[illegible]
		166	[illegible]
		167	[illegible]
		168	[illegible]
		169	[illegible]
		170	[illegible]
		171	[illegible]
		172	[illegible]
		173	[illegible]
		174	[illegible]
		175	[illegible]
		176	[illegible]
		177	[illegible]
		178	[illegible]
VII	100	179	[illegible]
		180	[illegible]
		181	[illegible]
KARTOGRAPHISCHE DARSTELLUNG
Stand der Planunterlagen 21. DEZ. 1993
Die Planunterlagen entsprechen den Anforderungen des § 1 der Planzeichenverordnung vom 18. Dez. 1990. Die Festlegung der städtebaulichen Planung ist geometrisch eindeutig.
Soest, den 21. DEZ. 1993
KREIS SOEST KATASTERAMT

AUFSTELLUNGSBESCHLUSS
Der Rat der Stadt Geseke hat am 2.4.92 u. 17.8.93 gem. § 2 (1) BauGB beschlossen, diesen Bebauungsplan aufzustellen.
Geseke, den 28.09.93 Bürgermeister

BÜRGERBETEILIGUNG
Die Bürgerbeteiligung für diesen Bebauungsplan gem. § 3 (1) BauGB hat ~~am~~ vom 24.5.93 - 7.6.93 stattgefunden.
Geseke, den 8.6.93 Bürgermeister

OFFENLEGUNGSBESCHLUSS
Die öffentliche Auslegung dieses Bebauungsplanes mit Begründung wurde gem. § 3 (2) BauGB von der Stadt Geseke am 17.8.93 beschlossen.
Geseke, den 17.8.93 Bürgermeister

ÖFFENTLICHE AUSLEGUNG
Dieser Bebauungsplan hat mit Begründung gem. § 3 (2) BauGB in der Zeit vom 30.8.93 bis 30.9.93 öffentl. ausgelegen. Ort und Zeit der Auslegung sind am 21.8.93 ortsüblich bekanntgemacht worden.
Geseke, den 1.10.93 In Vertretung: Stadtdirektor Stadtoberverwaltungsrat

SATZUNGSBESCHLUSS
Dieser Bebauungsplan ist von der Stadt Geseke am 18.11.93 gem. § 10 BauGB als Satzung beschlossen worden.
Geseke, den 18.11.93
~~Schriftführer~~ Bürgermeister ~~Ratsmitglied~~

ANZEIGEVERFAHREN
Das Anzeigeverfahren gem. § 11 BauGB ist durchgeführt worden.
Geseke, den 01.02.94 In Vertretung: Stadtdirektor Stadtoberverwaltungsrat

BEKANNTMACHUNG
Die Durchführung des Anzeigeverfahrens ist gem. § 12 BauGB am 19.02.94 ortsüblich bekanntgemacht worden. Mit der Bekanntmachung tritt der Bebauungsplan in Kraft. Dieser Bebauungsplan liegt während der Dienststunden in der Stadtverwaltung aus.
Geseke, den 19.02.94 Bürgermeister

Entwurf und Anfertigung
AMT FÜR KREISENTWICKLUNG
SOEST, 20.12.1993
Kreisplaner

gezeichnet/Datum
SAADHOFF / 25. AUG. 1993
30. DEZ. 1993

Hinweis:
Bei Bodeneingriffen können Bodendenkmäler (kulturgeschichtliche Bodenfunde, d.h. Mauerwerk, Einzelfundamente aber auch Veränderungen und Verfärbungen in der natürlichen Bodenbeschaffenheit) entdeckt werden. Die Entdeckung von Bodendenkmälern ist der Gemeinde und dem Westf. Museum für Archäologie/Amt für Bodendenkmalpflege, Außenstelle Olpe, (Tel.: 02761/4470) unverzüglich anzuzeigen und die Entdeckungsstätte mind. 3 Werktage in unverändertem Zustand zu erhalten (§§ 15 und 16 DSchG).

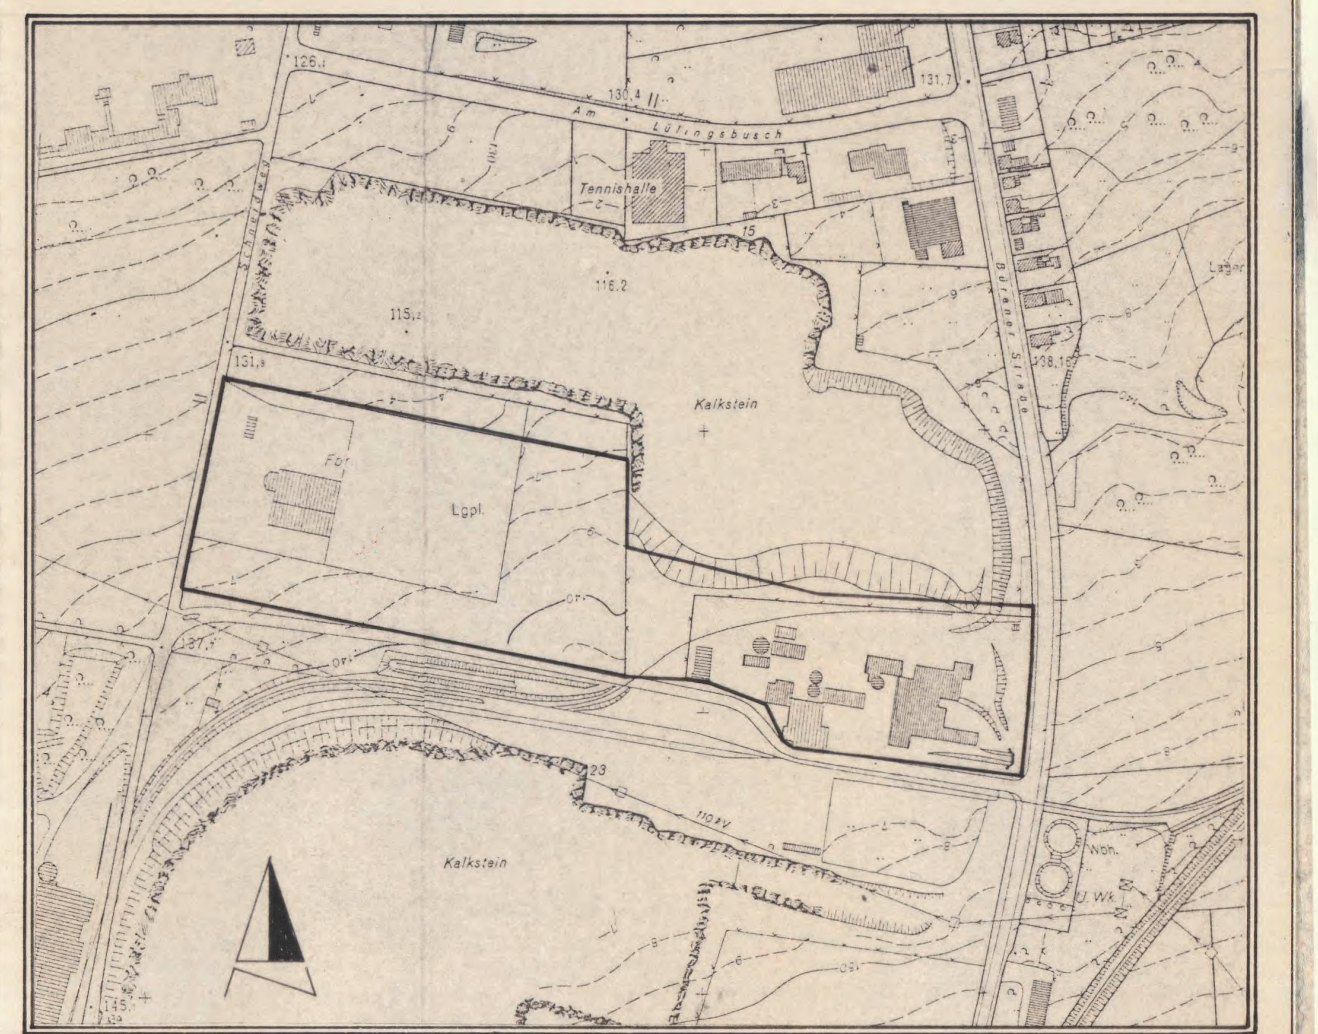

STADT GESEKE
ORTSTEIL GESEKE
BEBAUUNGSPLAN GE VI
''GEWERBEGEBIET
AM SCHNEIDWEG/BÜRENER STRASSE''

M. 1:500