


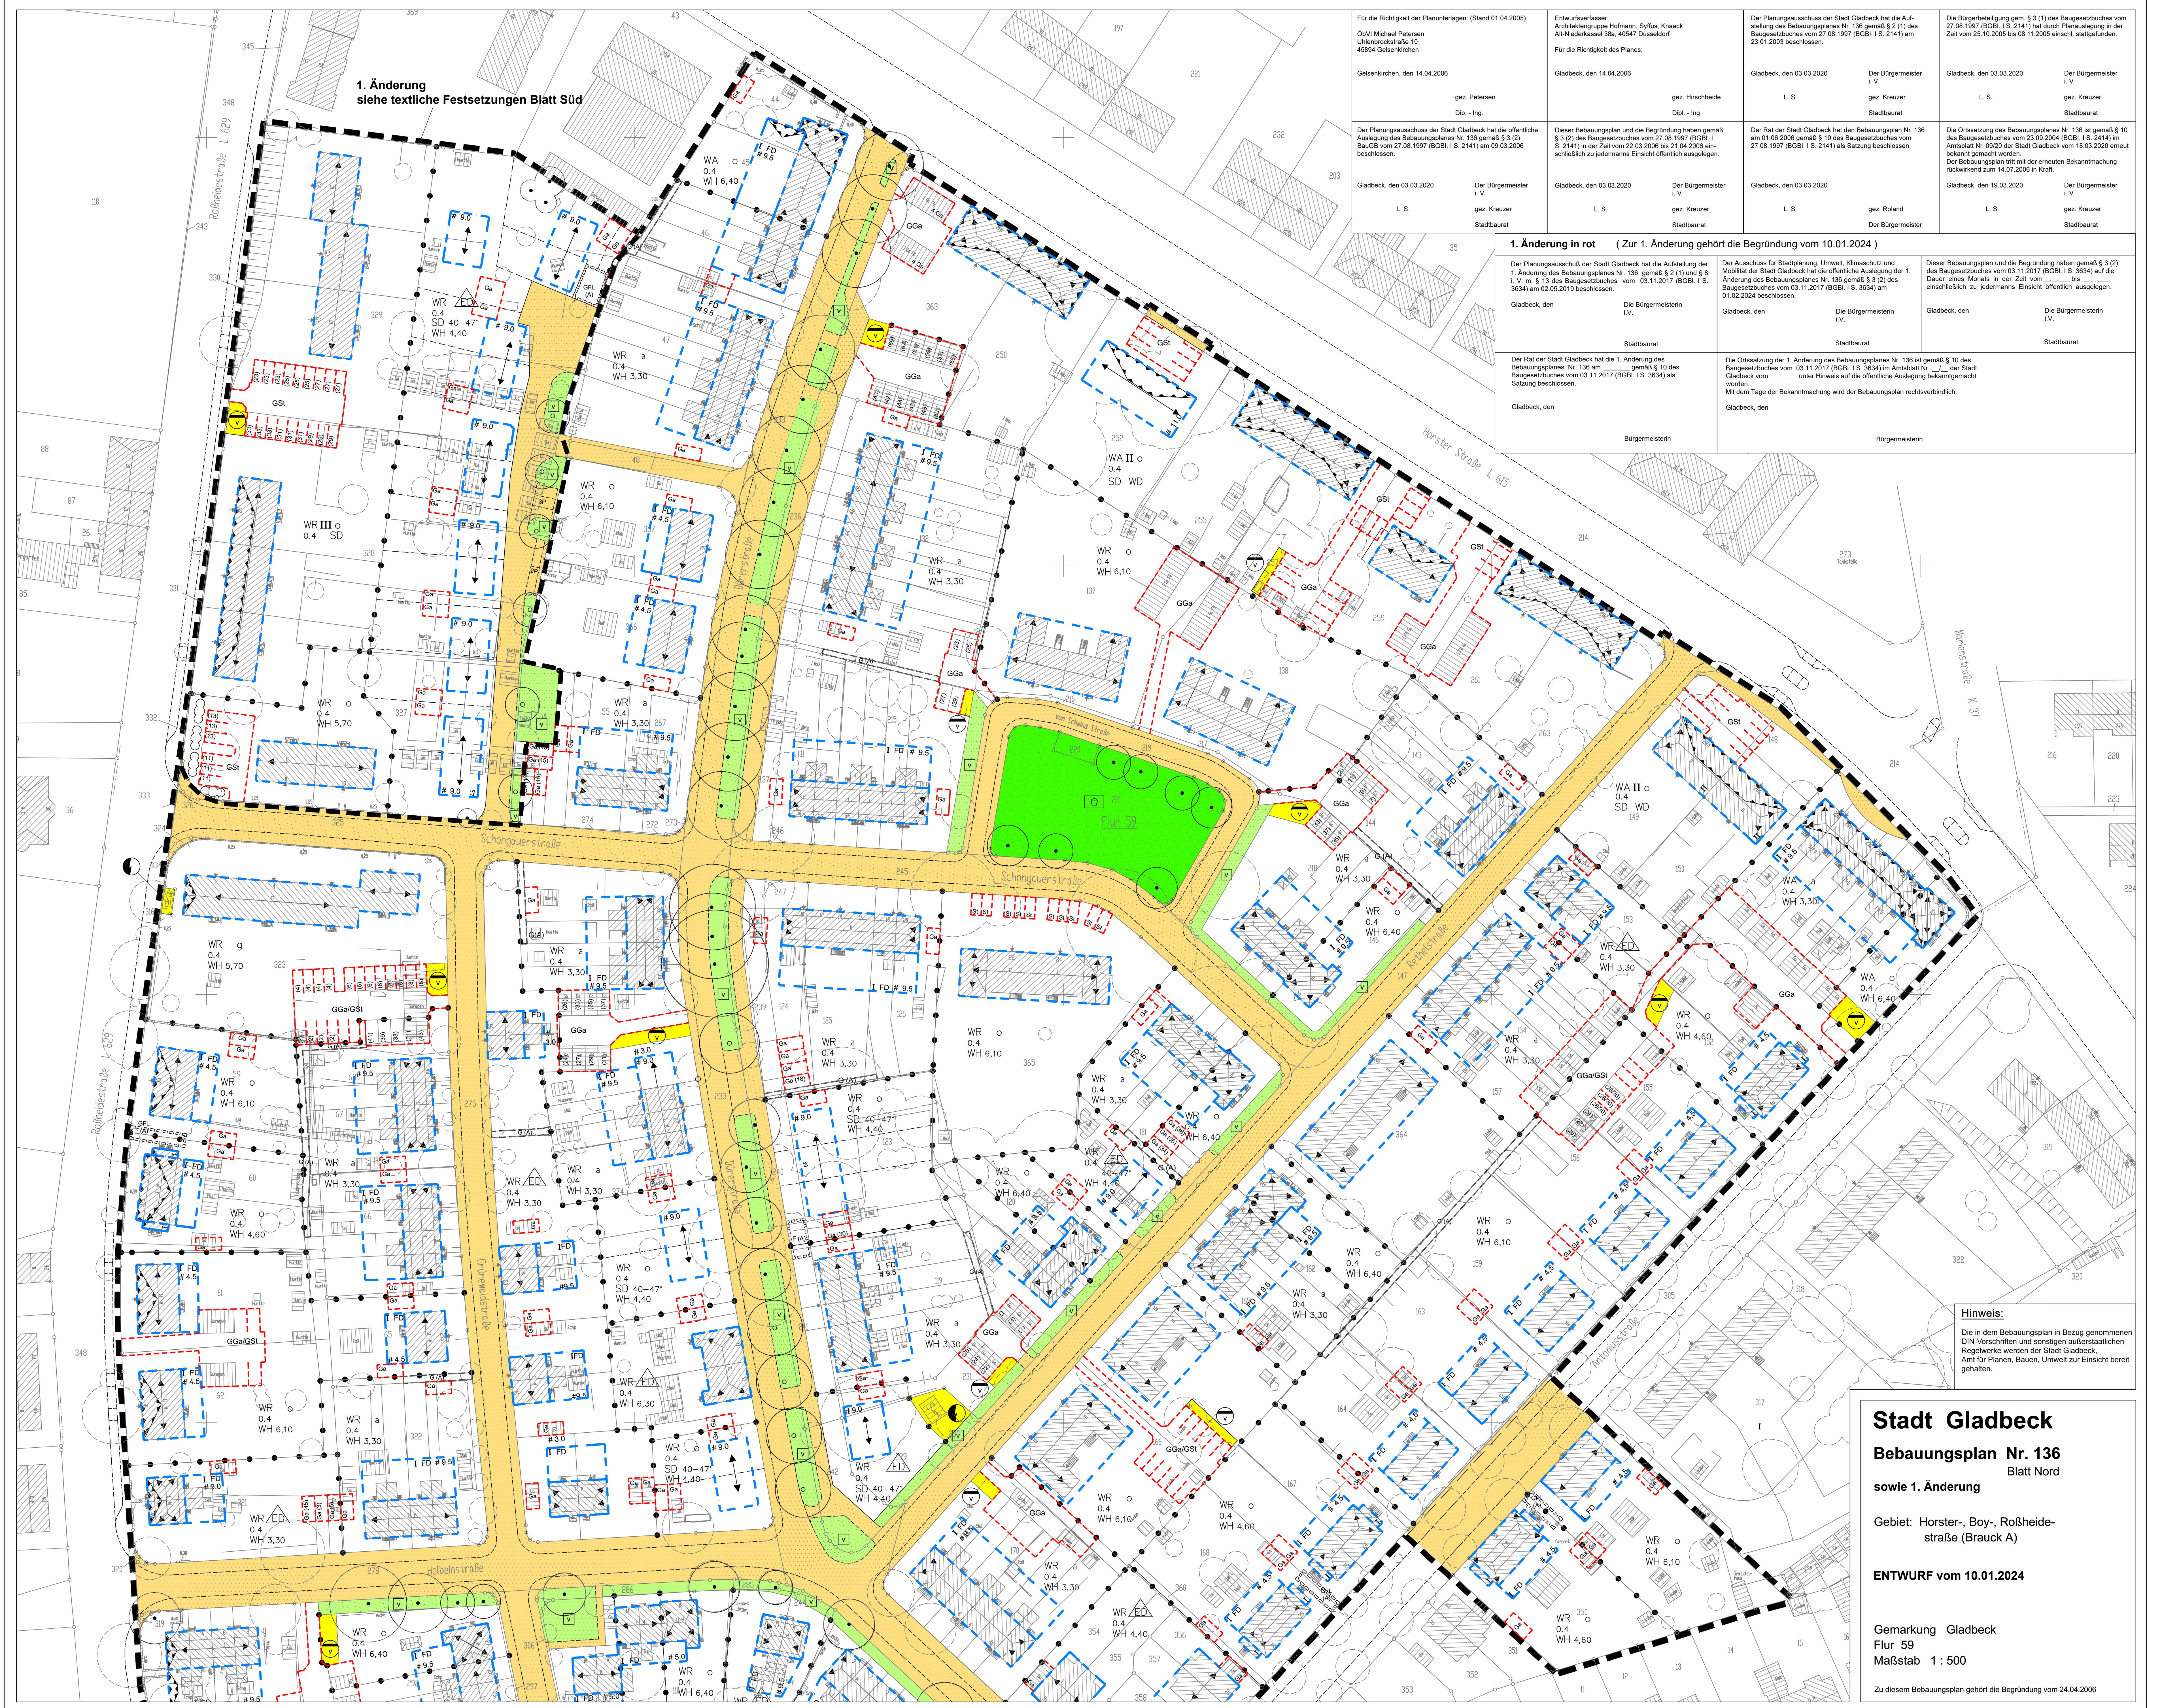

1. Änderung
siehe textliche Festsetzungen Blatt Süd

Für die Richtigkeit der Planunterlagen: (Stand 01.04.2005) Ob/vl Michael Petersen Uhlenbrockstraße 10 45894 Gelsenkirchen Gelsenkirchen, den 14.04.2006 gez. Petersen Dip. - Ing.		Entwurfverfasser: Architektengruppe Hofmann, Syllus, Knaack Alt-Niederkaßel Str. 40547 Düsseldorf Für die Richtigkeit des Planes: Gladbeck, den 14.04.2006 gez. Hirschheide Dipl. - Ing.		Der Planungsausschuss der Stadt Gladbeck hat die Auf- stellung des Bebauungsplanes Nr. 136 gemäß § 2 (1) des Baugesetzbuches vom 27.08.1997 (BGBl. I S. 2141) am 23.01.2003 beschlossen. Gladbeck, den 03.03.2020 L. S.		Der Bürgermeister i. V. gez. Kreuzer Stadtbaurat		Die Bürgerbeteiligung gem. § 3 (1) des Baugesetzbuches vom 27.08.1997 (BGBl. I S. 2141) hat durch Planauslegung in der Zeit vom 25.10.2005 bis 06.11.2005 einschl. stattgefunden. Gladbeck, den 03.03.2020 L. S.		Der Bürgermeister i. V. gez. Kreuzer Stadtbaurat	
Der Planungsausschuss der Stadt Gladbeck hat die öffentliche Auslegung des Bebauungsplanes Nr. 136 gemäß § 3 (2) des Baugesetzbuches vom 27.08.1997 (BGBl. I S. 2141) am 09.03.2006 beschlossen. Gladbeck, den 03.03.2020 L. S.		Dieser Bebauungsplan und die Begründung haben gemäß § 3 (2) des Baugesetzbuches vom 27.08.1997 (BGBl. I S. 2141) in der Zeit vom 22.03.2006 bis 21.04.2006 ein- schließlich zu jedermanns Einsicht öffentlich ausgelegt. Gladbeck, den 03.03.2020 L. S.		Der Rat der Stadt Gladbeck hat den Bebauungsplan Nr. 136 am 01.06.2008 gemäß § 10 des Baugesetzbuches vom 27.08.1997 (BGBl. I S. 2141) als Satzung beschlossen. Gladbeck, den 03.03.2020 L. S.		Der Bürgermeister i. V. gez. Kreuzer Stadtbaurat		Die Ortsatzung des Bebauungsplanes Nr. 136 ist gemäß § 10 des Baugesetzbuches vom 23.09.2004 (BGBl. I S. 2414) im Anhang Nr. 09/20 der Stadt Gladbeck vom 18.03.2020 erneut bekannt gemacht worden. Der Bebauungsplan tritt mit der erneuten Bekanntmachung rückwirkend zum 14.07.2006 in Kraft. Gladbeck, den 19.03.2020 L. S.		Der Bürgermeister i. V. gez. Kreuzer Stadtbaurat	

1. Änderung in rot (Zur 1. Änderung gehört die Begründung vom 10.01.2024)			
Der Planungsausschuss der Stadt Gladbeck hat die Aufstellung der 1. Änderung des Bebauungsplanes Nr. 136 gemäß § 2 (1) und § 8 I. V. m. § 13 des Baugesetzbuches vom 03.11.2017 (BGBl. I S. 3634) am 02.05.2019 beschlossen. Gladbeck, den		Der Ausschuss für Stadtplanung, Umwelt, Klimaschutz und Mobilität der Stadt Gladbeck hat die öffentliche Auslegung der 1. Änderung des Bebauungsplanes Nr. 136 gemäß § 3 (2) des Baugesetzbuches vom 03.11.2017 (BGBl. I S. 3634) am 01.02.2024 beschlossen. Gladbeck, den	
Die Bürgermeisterin i. V. Stadtbaurat		Die Bürgermeisterin i. V. Stadtbaurat	
Der Rat der Stadt Gladbeck hat die 1. Änderung des Bebauungsplanes Nr. 136 am 11.2017 (BGBl. I S. 3634) als Satzung beschlossen. Gladbeck, den		Die Ortsatzung der 1. Änderung des Bebauungsplanes Nr. 136 ist gemäß § 10 des Baugesetzbuches vom 03.11.2017 (BGBl. I S. 3634) im Anhang Nr. 1/20 der Stadt Gladbeck vom 18.03.2020 unter Hinweis auf die öffentliche Auslegung bekanntgemacht worden. Mit dem Tage der Bekanntmachung wird der Bebauungsplan rechtsverbindlich. Gladbeck, den	
Bürgermeisterin		Bürgermeisterin	

Hinweis:
Die in dem Bebauungsplan in Bezug genommenen
DIN-Vorschriften und sonstigen außerplanmäßigen
Regelwerke werden der Stadt Gladbeck,
Amt für Planen, Bauen, Umwelt zur Einsicht bereit
gehalten.

Stadt Gladbeck
Bebauungsplan Nr. 136
Blatt Nord
sowie 1. Änderung

Gebiet: Horster-, Boy-, Roßheide-
straße (Brauck A)

ENTWURF vom 10.01.2024

Gemarkung Gladbeck
Flur 59
Maßstab 1 : 500

Zu diesem Bebauungsplan gehört die Begründung vom 24.04.2006