



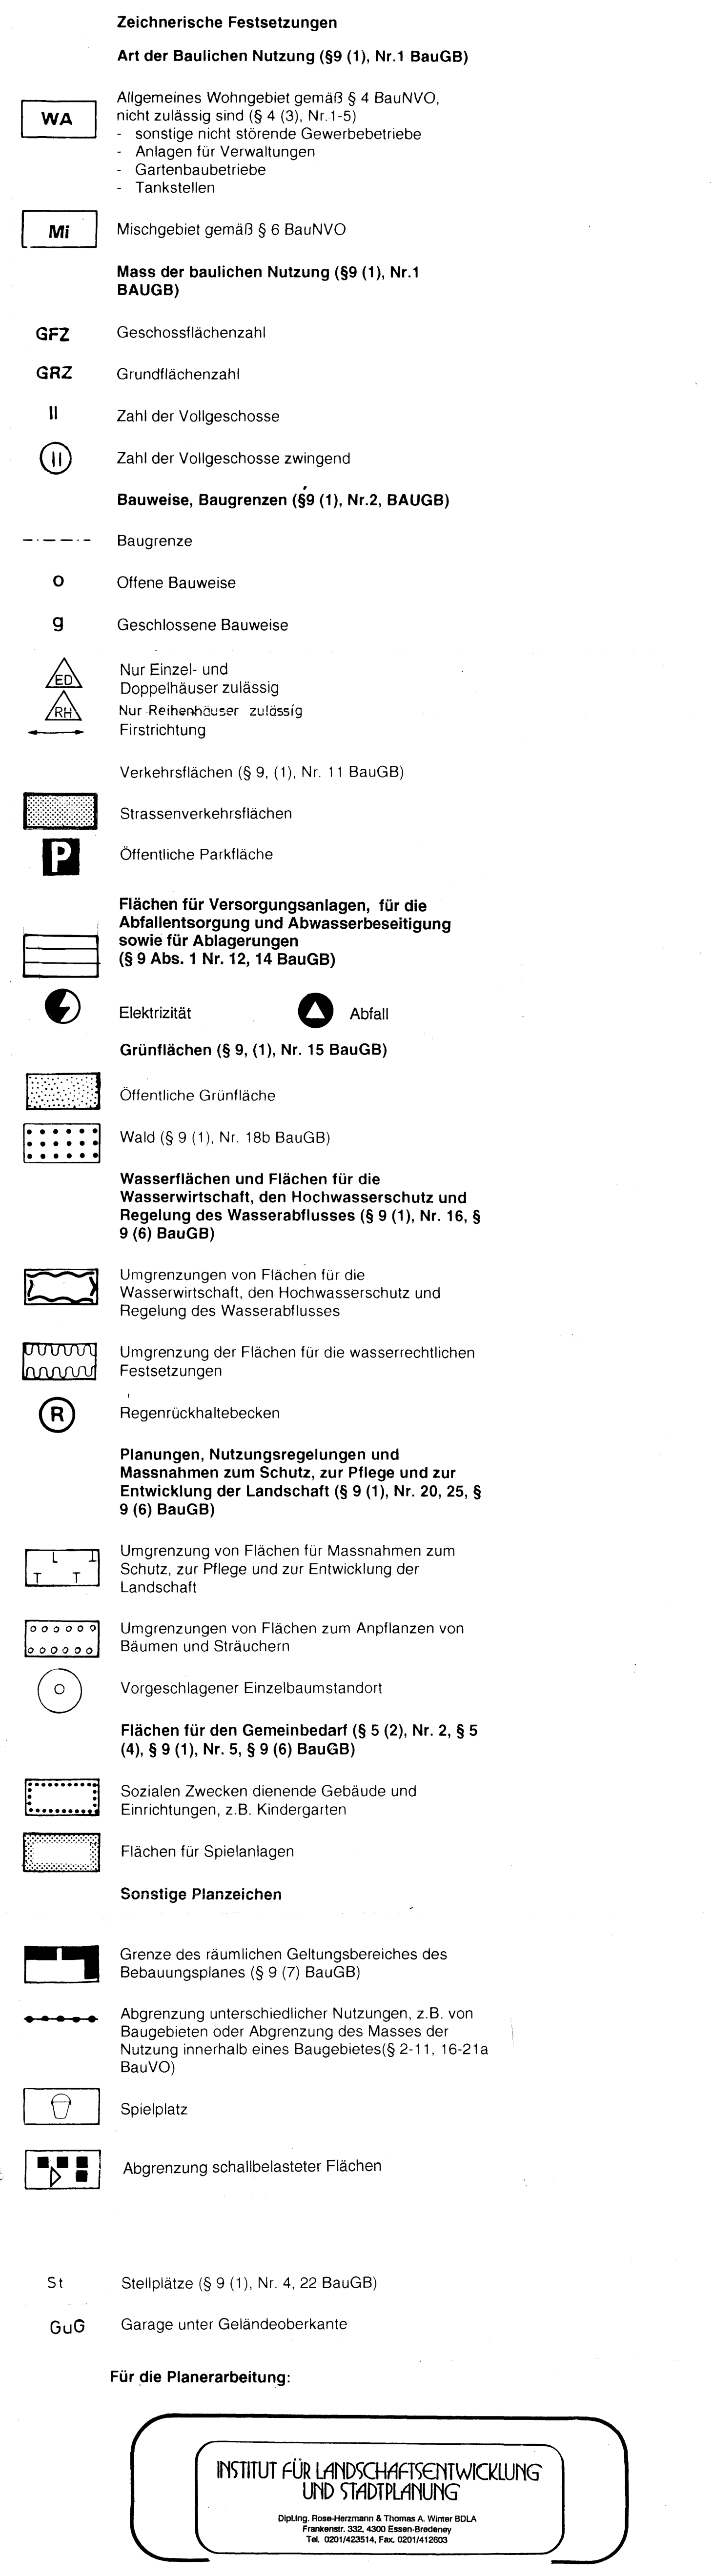


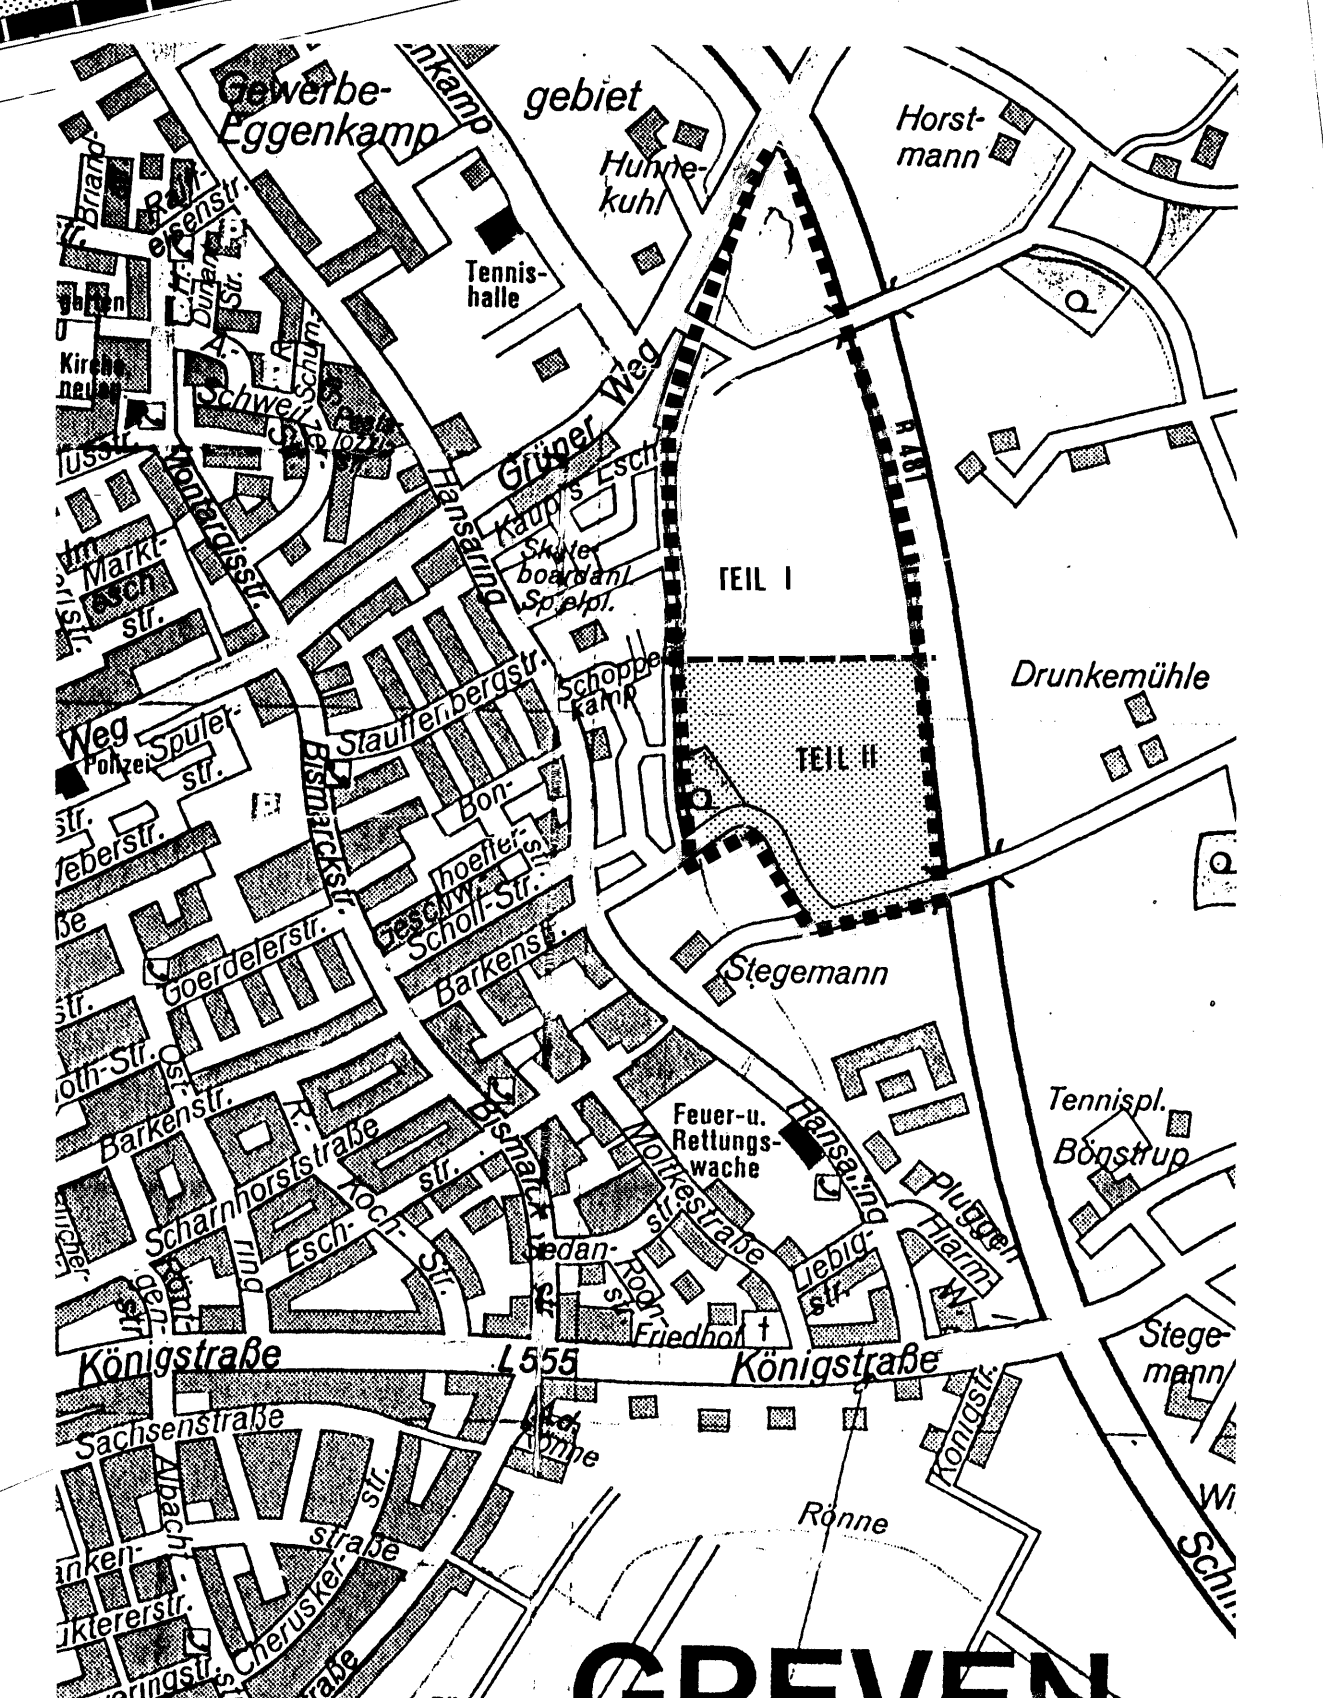

STADT GREVEN	
Bebauungsplan - Nr. Greven Wentrup I - Ost Nr. 35.4 Teil II	Aufgestellt durch das Amt für Raumordnung der Stadt Greven neu: 25.01.1992 geändert: 25.01.1992 geändert: 03.11.1992
	Maßstab: 1:500