



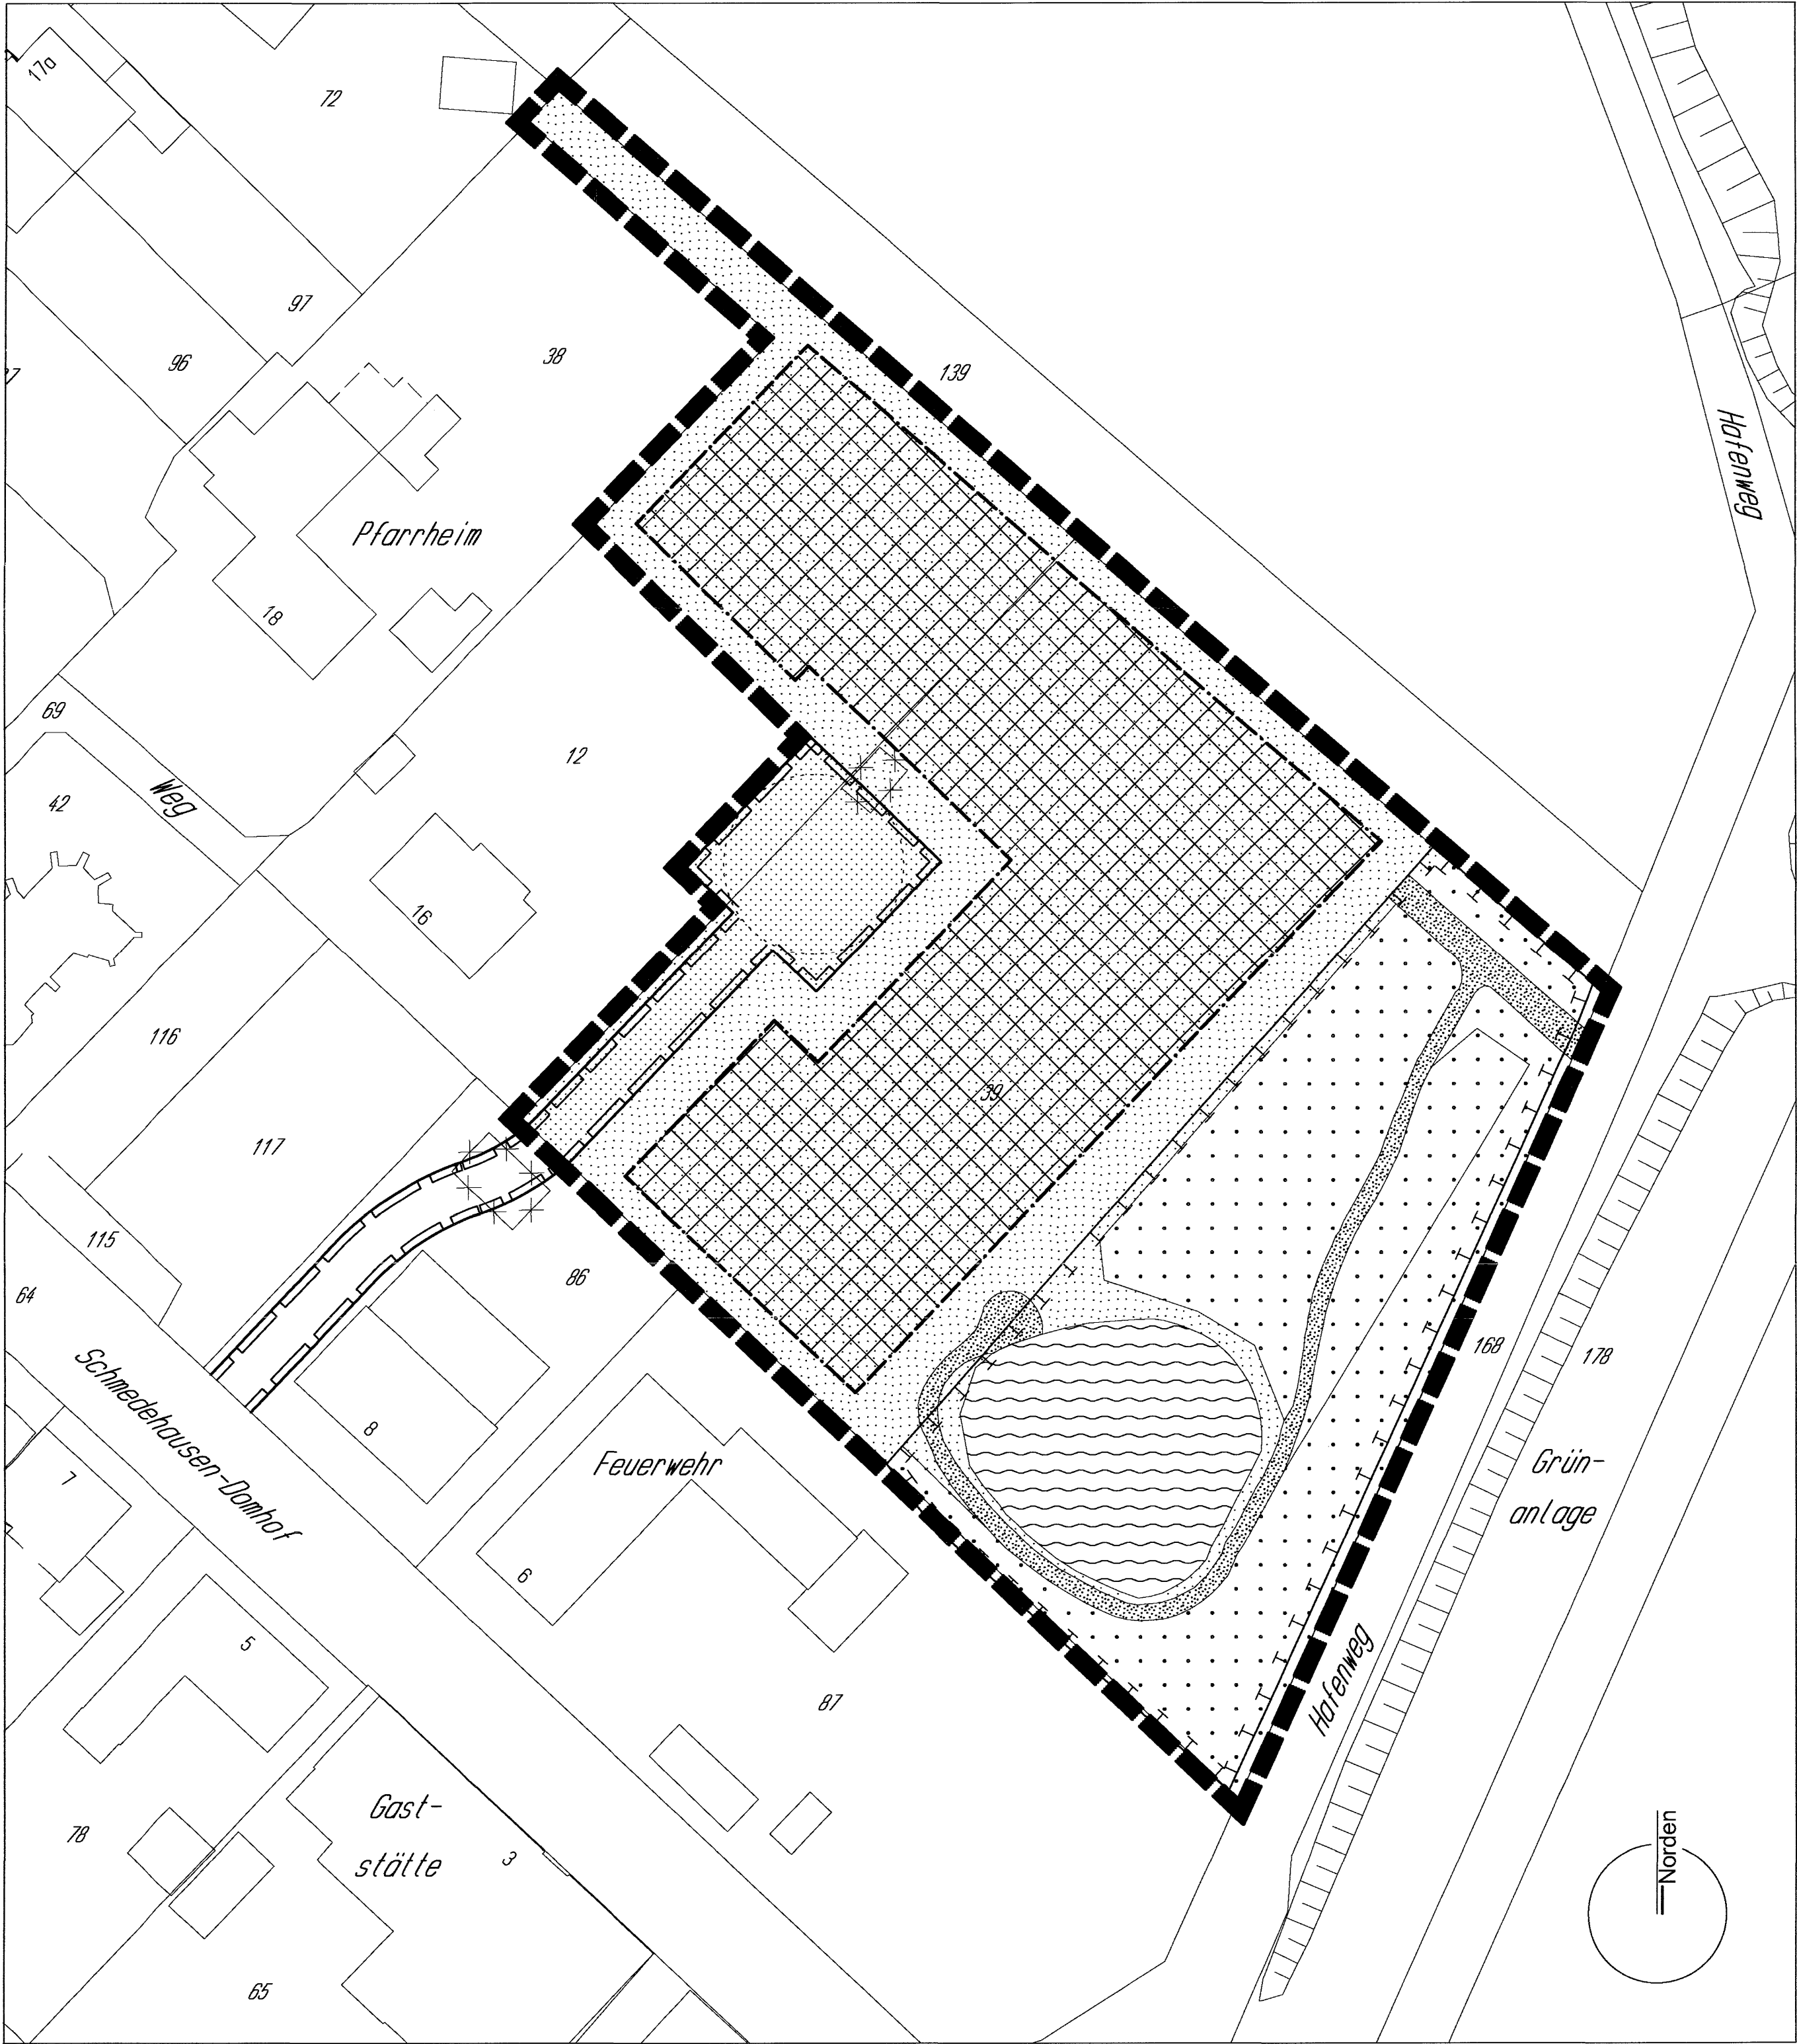

B: Untersuchungsraum nach den Eingriffen gem. Satzungsinhalten							
1	2	3	4	5	6	7	8
Nr.	Code	Biotoptyp entspr. Biotoptypenwertliste	Fläche (m²)	Grundwert A	Gesamtkor- rekturfaktor	Gesamt- wert (Sp 5 x Sp 6)	Einzel- flächenwert (Sp 4 x Sp 7)
1	1.1	Versiegelte Flächen (bebaubare Flächen 1.094 m² Verkehrsfläche 486 m²)	1.580	0	1	0	0
2	1.3	Teilversiegelte Flächen (Schotter, Kieswege)	34	1	1	1	34
3	4.3	Zier- und Nutzrasen (mit < 50 % heim. Gehölzen u. die nicht überbauten Flächen)	3.729	2	1	2	7.458
4		Kompensationsfläche (Flächen s. Ausgangszustand)	2.951	6	1	6	17.706
Gesamtflächenwert B: (Summe Sp 8)							25.198
C: Gesamtbilanz (Gesamtflächenwert B - Gesamtflächenwert A)							- 4.089

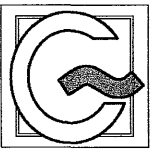

STADT GREVEN

Ergänzungssatzung
Greven - Schmedehausen

Grünordnung - gem. Festsetzungen
in der Fassung vom 04.03.2009

Entwurf



Übersichtsplan 1 : 10000

Gemarkung Greven, Flur 154 Datum 29.09.2008 Projekt-Nr. 2006013
Maßstab 1 : 500 Gez. Sc Plan E.GOP02.00

FRITZ-DIETER TOLLÉ ARCHITEKT BDB
Architekten Stadtplaner Ingenieure



Lindhooper Straße 54 27283 Verden / Aller Tel. 04231 / 969-0 Fax 04231 / 969-100 planung@arch-tolle.de www.arch-tolle.de